


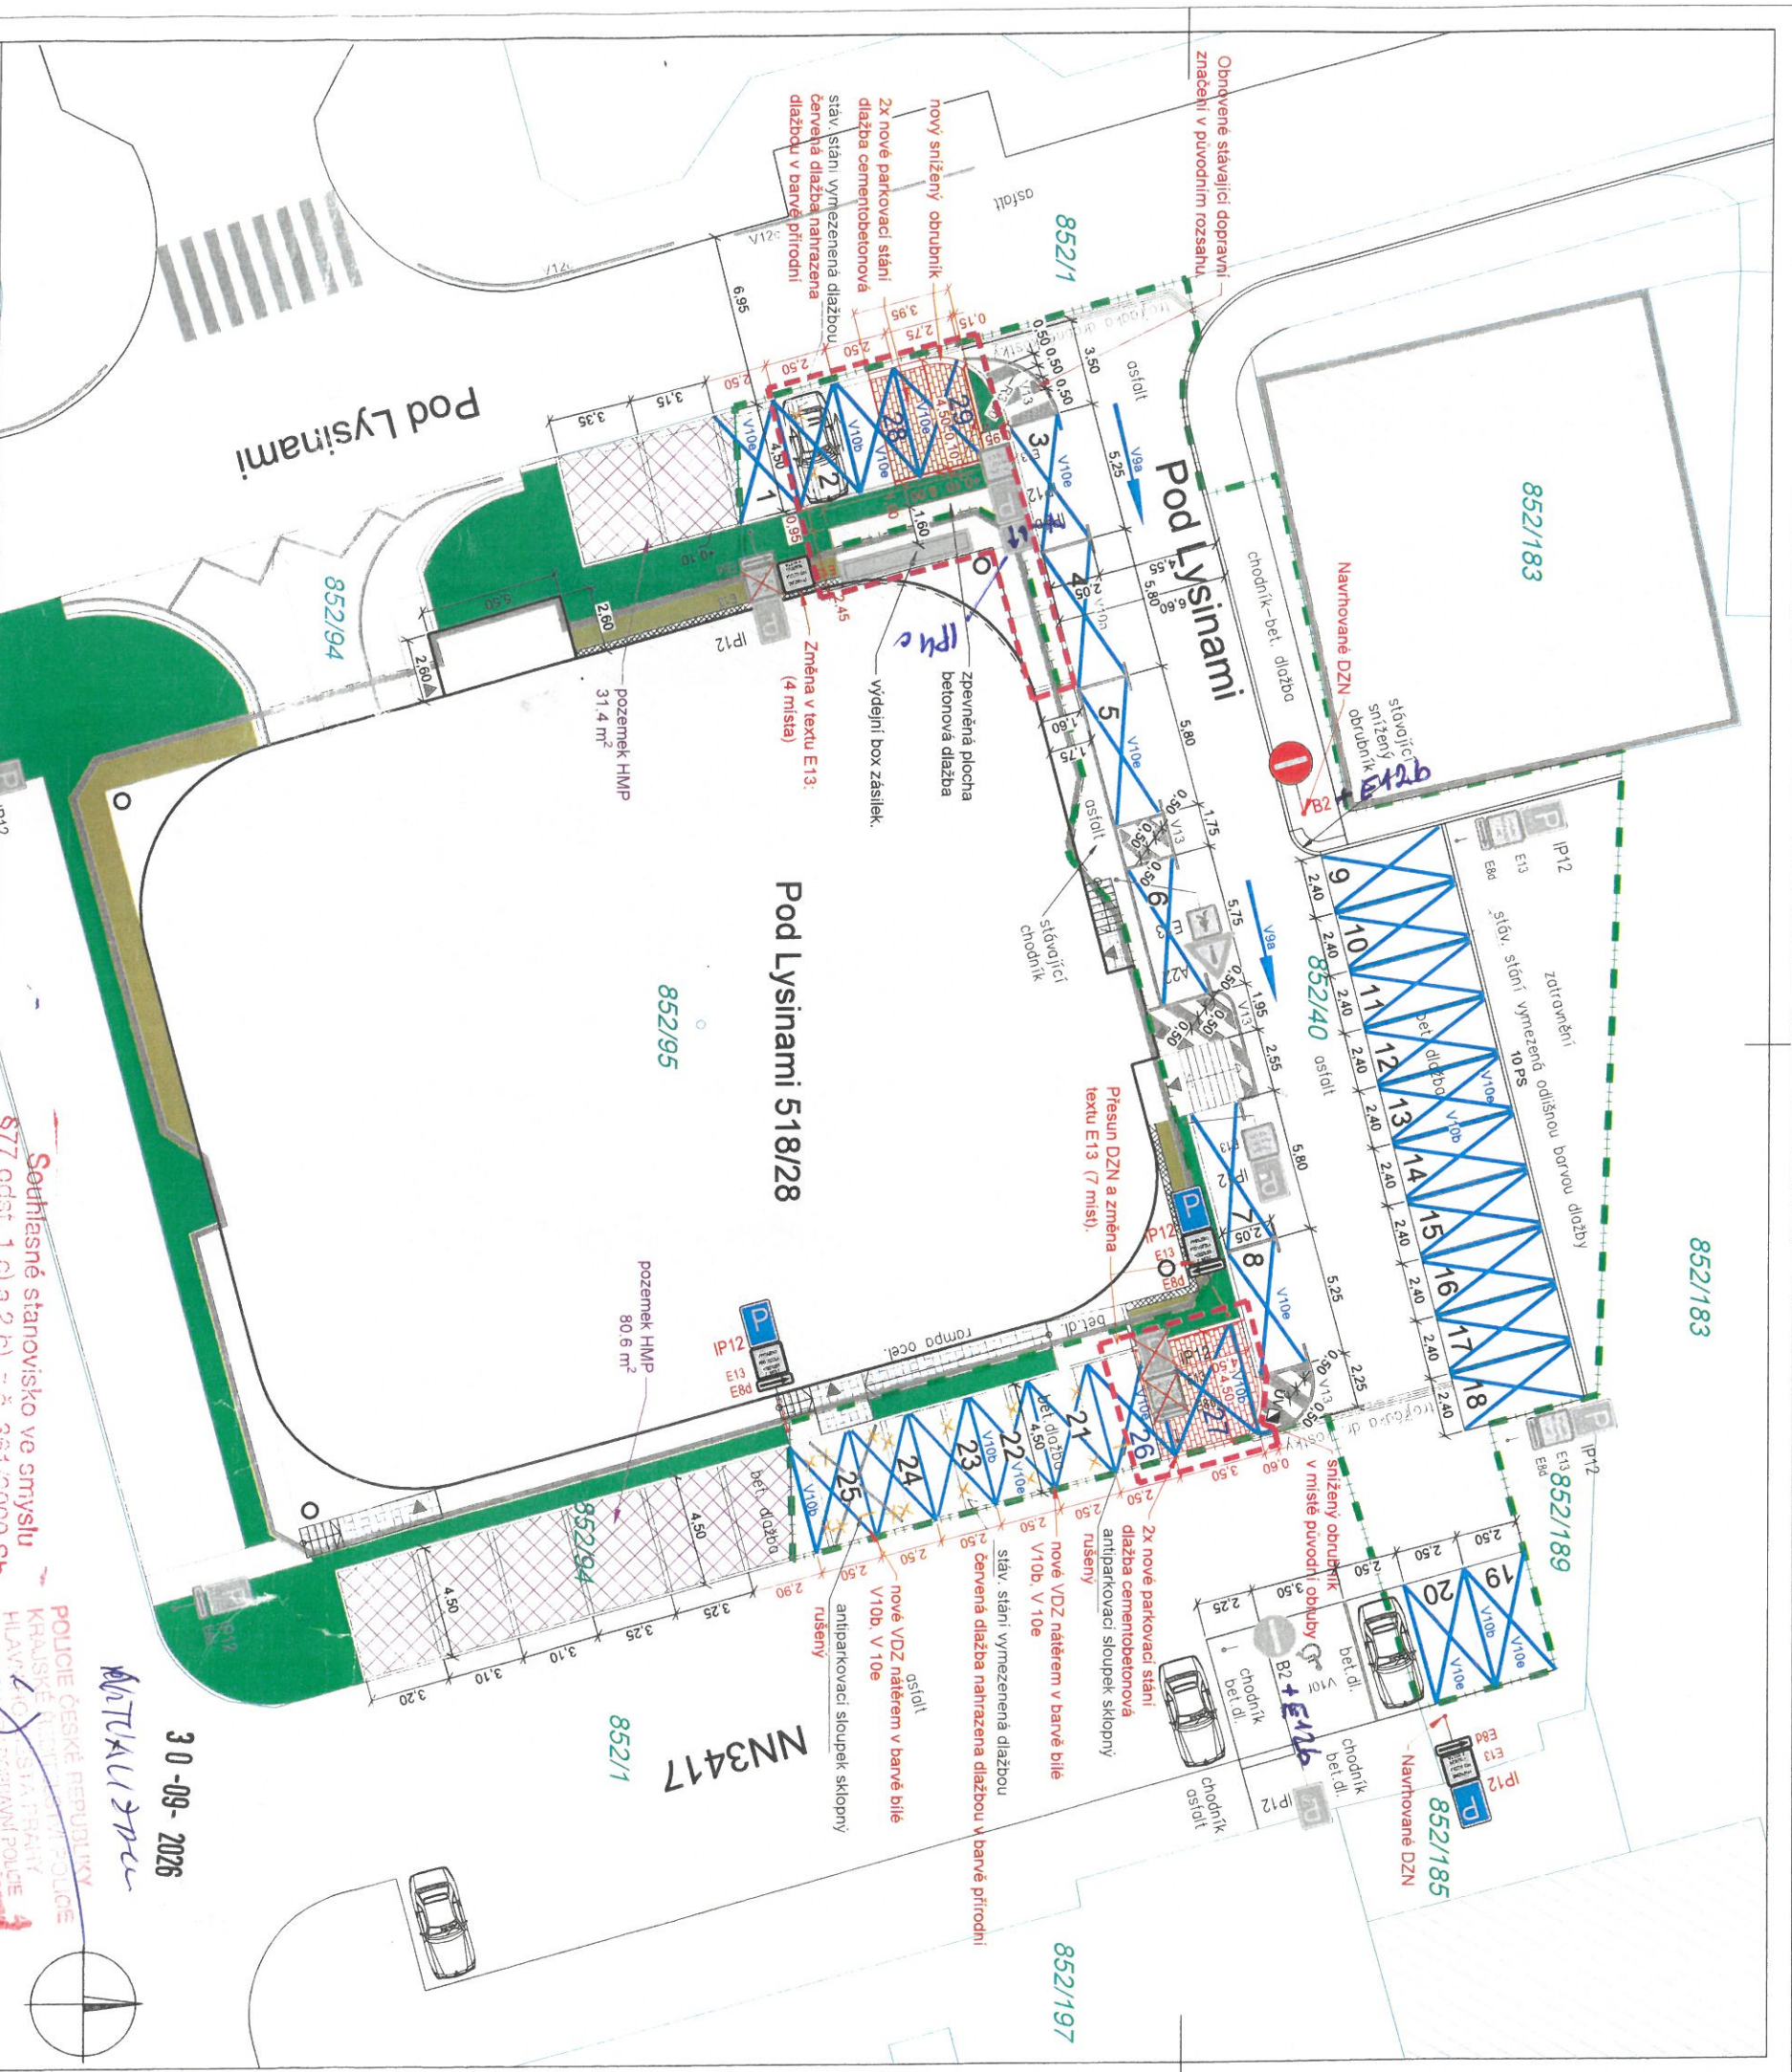

- Legenda:**
- KATASTRÁLNÍ HRANICE POZEMKU 852/40 HPLYSINY S.R.O.
 - POZEMEK HLAVNÍHO MĚSTA PRAHY
 - STÁVAJÍCÍ ZELEN'
 - STÁVAJÍCÍ MLATOVÝ POVRCH
 - STÁVAJÍCÍ OKAPOVÝ CHODNÍK, BETONOVÁ DLAŽBA
 - STÁVAJÍCÍ OCELOVÁ RAMPA A SCHODIŠTĚ
 - NOVÁ PARKOVACÍ STÁNÍ, BETONOVÁ DLAŽBA
 - DOPRAVNÍ ZNAČENÍ STÁVAJÍCÍ
 - DOPRAVNÍ ZNAČENÍ RUŠENÉ
 - DOPRAVNÍ ZNAČENÍ NAVRHOVANÉ VE SPRÁVĚ INVESTORA HPLYSINY S.R.O.
 - ULIČNÍ VPUST
 - VODOROVNÉ DOPRAVNÍ ZNAČENÍ STÁVAJÍCÍ
 - VODOROVNÉ DOPRAVNÍ ZNAČENÍ RUŠENÉ
 - VODOROVNÉ ZNAČENÍ NAVRHOVANÉ VE SPRÁVĚ INVESTORA HPLYSINY S.R.O.

ROZSAH STAVEBNÍCH ÚPRAV PARK, STÁNÍ A ZPEVNĚNÝCH PLOCH
DLE ÚS P4/307808/24/OST/14
PŮVODNÍ POČET VYHRAZENÝCH STÁNÍ PRO VOZIDLA HPLYSINY S.R.O.: 25
NOVÝ POČET VYHRAZENÝCH STÁNÍ PRO VOZIDLA HPLYSINY S.R.O.: 29

ODBOJ DOPRAVY
ÚŘADU MĚSTSKÉ ČÁSTI PRAHA 4
ověřuje za podnikatel OOP - stanovení
ze dne 24-03-2026
Č.j.: P4/148540/15/100/Nový
000081000-DZ-145
SZ-P4/108273/15/12

Souhlasné stanovisko ve smyslu §77 odst. 1 a 2 b) z.č. 183/2000 Sb.
6825-25-1a-60-24-1-100-280
30-09-2026

Investor: HPLYSINY S.R.O.,
Teplická 608/11
108 00 Praha 10
IČ: 629 013 95

Projektant PD: Ing. Josef Byšek
Nádražní 2287/39
158 00 Praha 5
IČ: 42346746

Administrativní budova HPLYSINY S.R.O.

Název stavby: Pod Lysinami 518/28, 147 00 Praha 4, parc.č. 852/40

Místo stavby: Pod Lysinami 518/28, 147 00 Praha 4, parc.č. 852/40

Stavěbní objekt: ÚPRAVA PARKOVACÍCH STÁNÍ

Část: ÚPRAVA PARKOVACÍCH STÁNÍ

Název výkresu: SITUACE DZN - NOVÝ STAV

Formát: 4A4

Úmístění části projektu: 02/2026

Číslo výkresu: 03

Měřítko výkresu: 1:200

Digitálně podepsal Ing. Josef Byšek
Datum: 2026.02.05 14:57:35 +01'00'