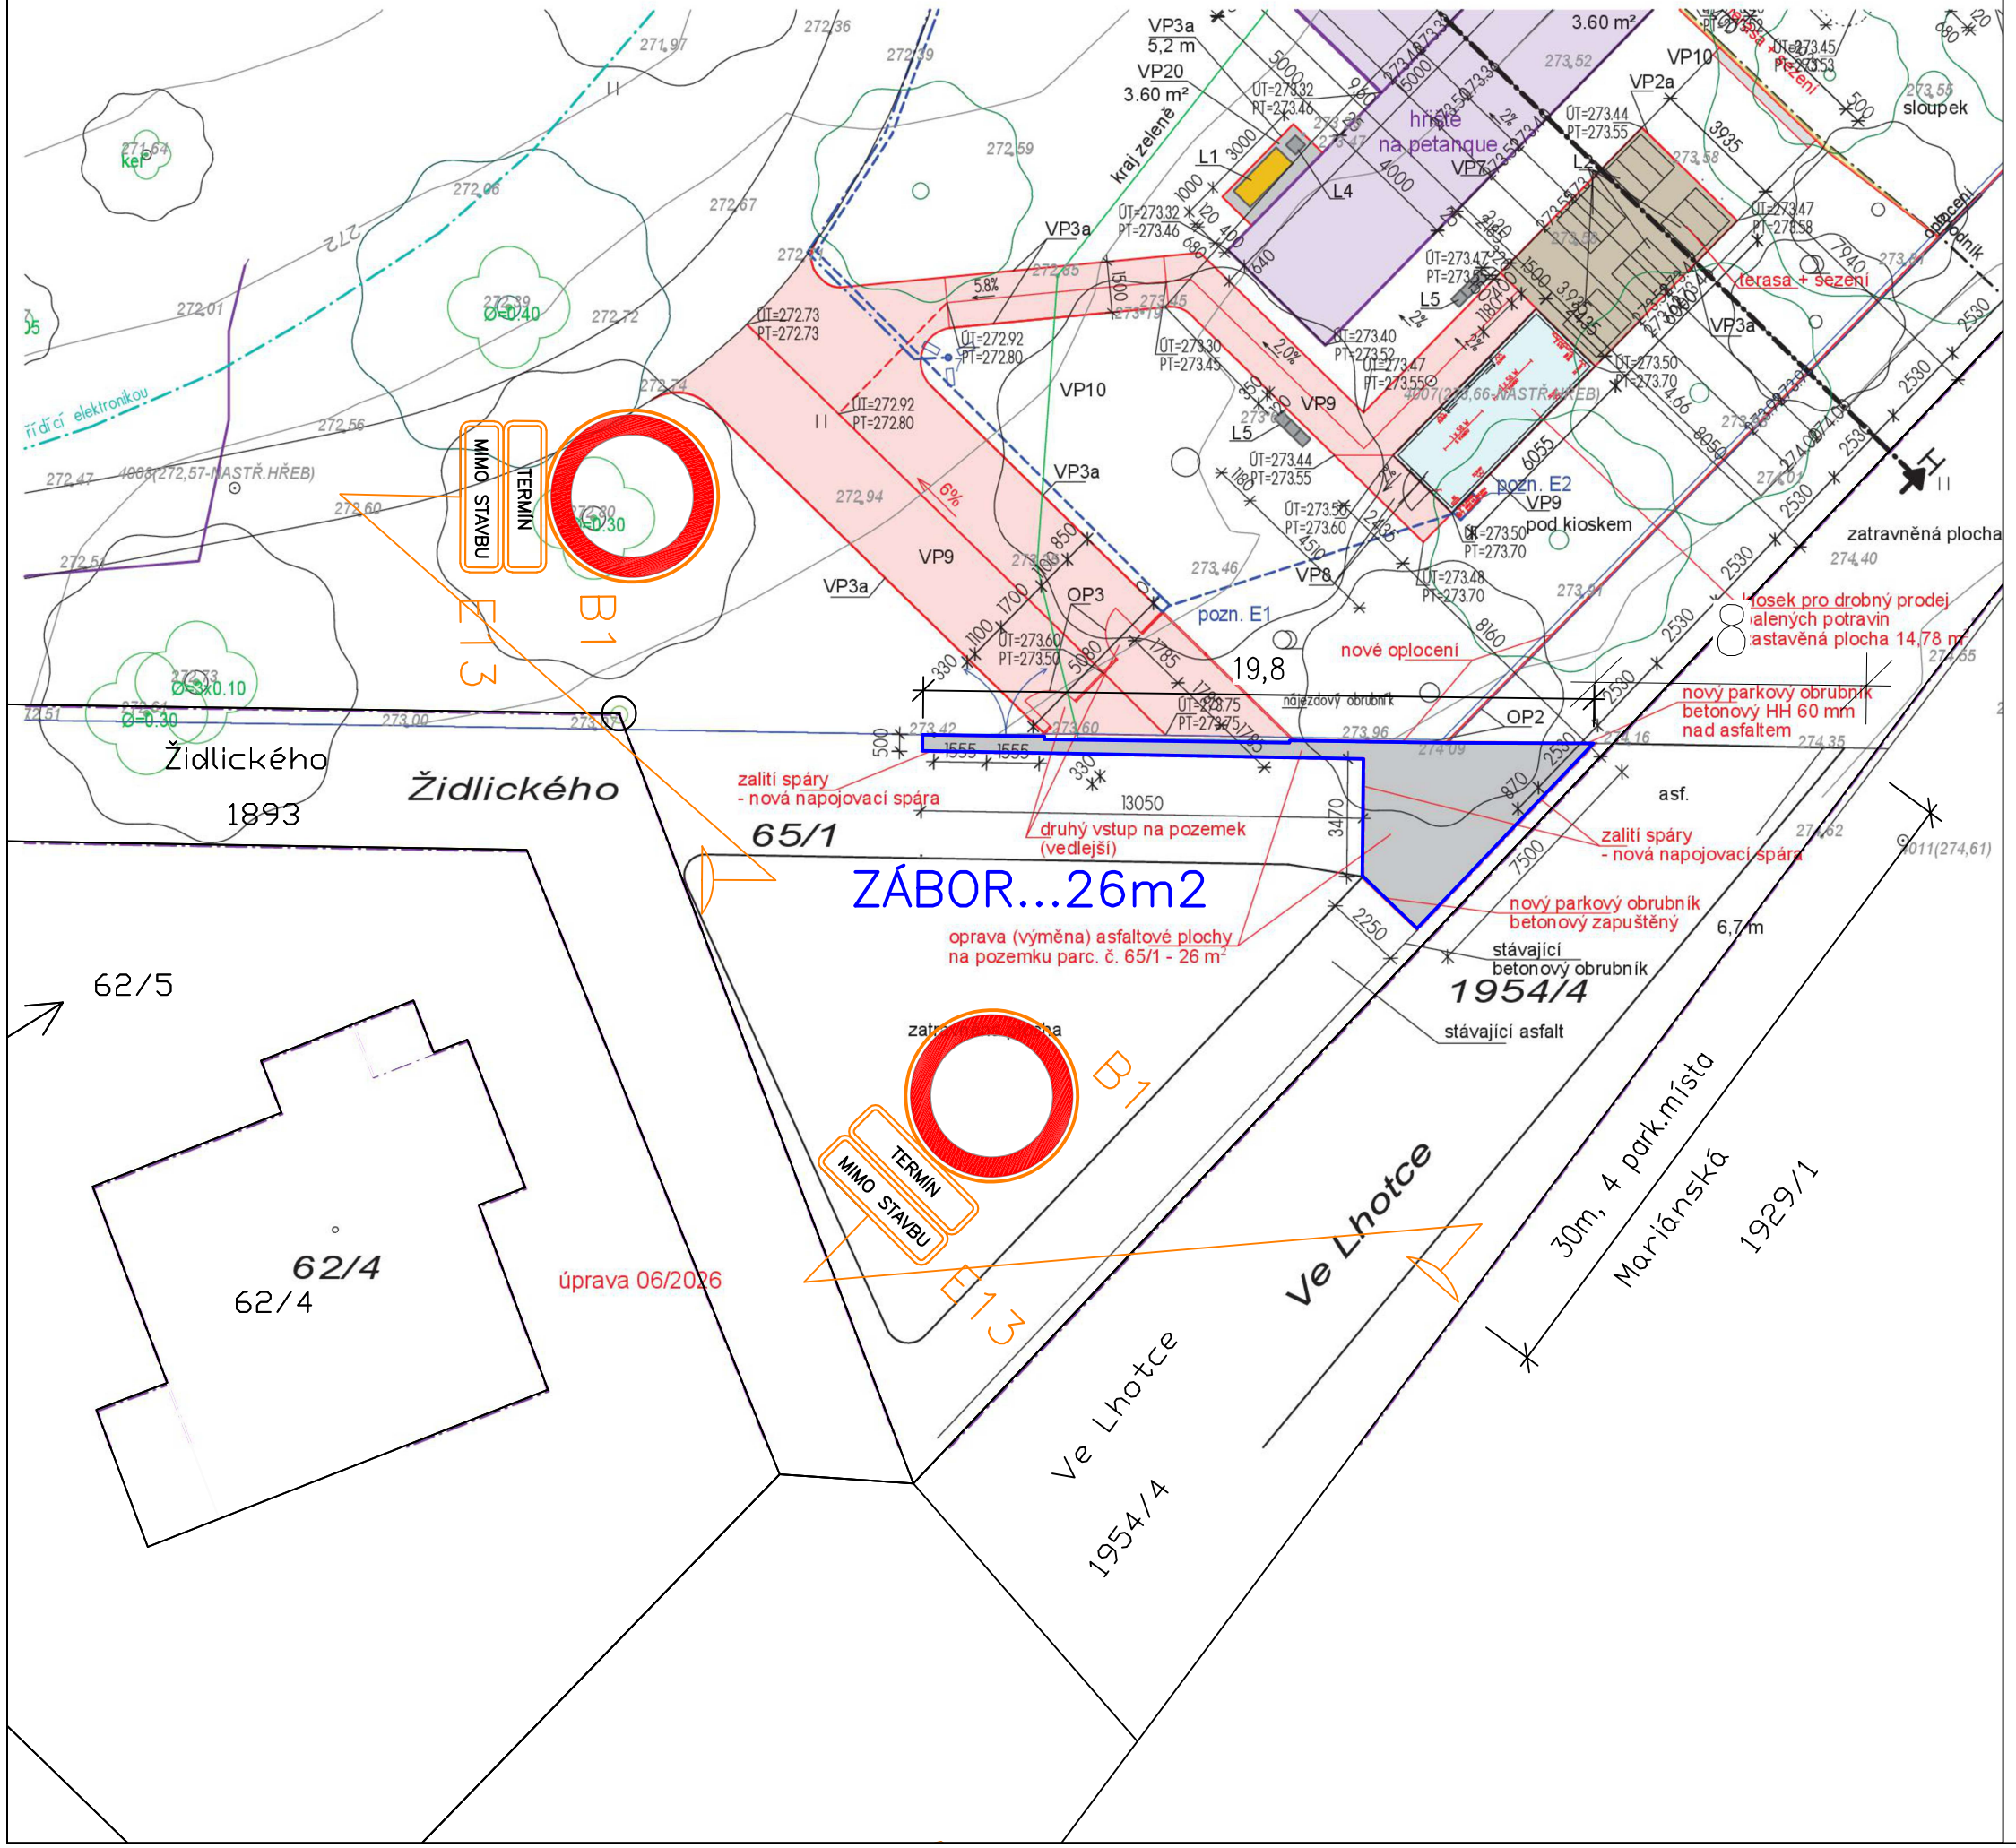


PROJEKT:

„Revitalizace koupaliště Lhotka, Praha 4 - **II.** Etapa, 2.část a kalové a biologické hospodářství“

Objednatel, stavebník, vlastník:
Městská část Praha 4
Se sídlem Antala Staška 2059/80b, 140 46 Praha 4
IČ: 00063584,
zastoupená vedoucím odboru stavebních investic a oprav Úřadu MČ Praha 4:
Ing. Jakubem Dvořákem

Zhotovitel na základě SoD.:
název: S u b t e r r a a.s.
sídlo: Koželužská 2246/5, 180 00 Praha 8
IČ: 45309612, DIČ: CZ45309612, plátce DPH: ANO
osoba oprávněná jednat: Ing. Petr Kajer, ředitel divize 2
pověřená osoba: Ing.arch. Jan Linhart, na základě pověření,
tel.: 725 463 394, e-mail: JLinhart@subterra.cz, IDDS: jxtcg8w

SITUACE ZÁBORU + DIO PRO STAVEBNÍ PRÁCE, VYPARKOVÁNÍ
M 1:200, V Praze dne 01.10.2026
Ing.arch. Jan Linhart, ČKAIT IP00 č. 0012129