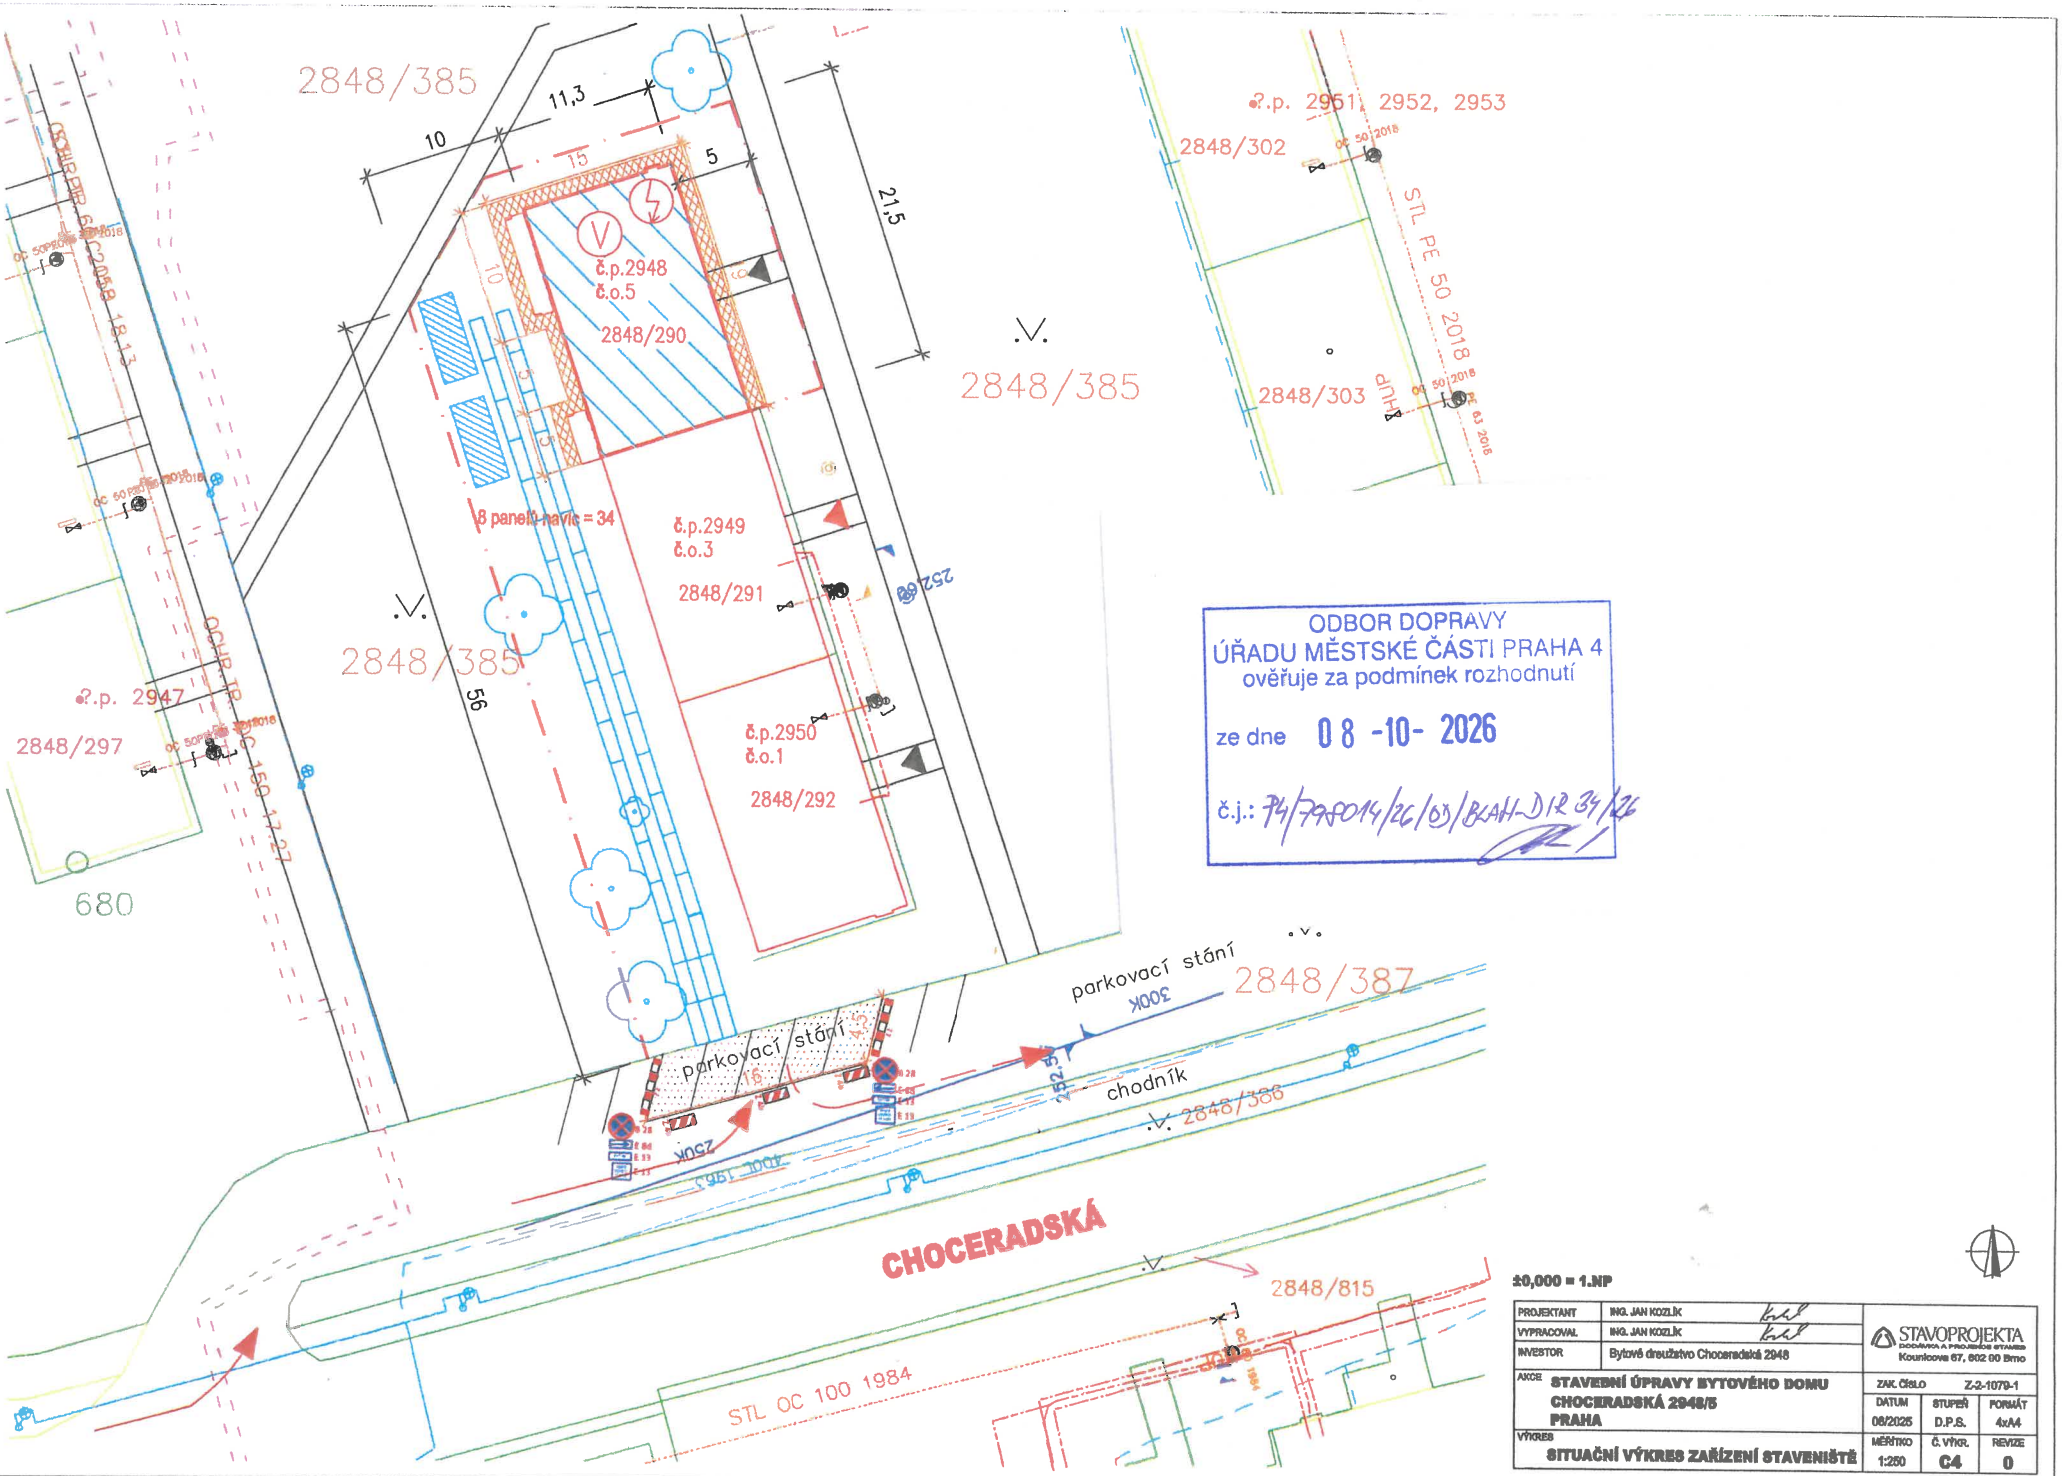



ODBOR DOPRAVY
ÚŘADU MĚSTSKÉ ČÁSTI PRAHA 4
ověřuje za podmínek rozhodnutí
ze dne 08 -10- 2026
č.j.: P4/79809/14/26/03/BKAH-D12 34/26

±0,000 = 1.NP

| | | | |
|---|---|---|---|
| PROJEKTANT | ING. JAN KOZLÍK | STAVOPROJEKTA DOPRAVNÍ A PROJEKČNÍ STAVEBY Kounicova 67, 602 00 Brno | |
| VYPRACOVAL | ING. JAN KOZLÍK | | |
| INVESTOR | Bytové družstvo Choceradská 2948 | | |
| AKCE | STAVEBNÍ ÚPRAVY BYTOVÉHO DOMU CHOCERADSKÁ 2948/5 PRAHA | ZAK. ČÍSLO | Z-2-1079-1 |
| | | DATUM 08/2025 | STUPEŇ D.P.S. |
| | | | FORMÁT 4xA4 |
| VÝKRES | SITUAČNÍ VÝKRES ZAŘÍZENÍ STAVENIŠTĚ | MĚŘÍTKO 1:250 | Č. VÝKR. C4 |
| | | | REVIZE 0 |