


- 1/ PŘI REALIZACI PŘÍPOJKY/OJEKTU/VÝKOPU APOD. MŮŽE DOJÍT KE STŘETU S INŽENÝRSKÝMI SÍTĚMI (IS).
2/ IS MUSÍ BYT OCHRÁNĚNY DLE POŽADAVKŮ JEDNOTLIVÝCH SPRÁVCŮ, PŘÍPADNĚ DLE NÁVRHU PŘÍSLUŠNÉ PROFESE.
3/ OCHRANA IS, PŘELOŽKY A ČI JINÉ ÚPRAVY S NEJSOU SOUČÁSTÍ TÉTO DOKUMENTACE.
4/ DOKUMENTACE DIO NENÍ REALIZAČNÍ ANI STAVEBNÍ DOKUMENTACÍ
5/ DOKUMENTACE SLOUŽÍ PRO STANOVENÍ PŘECHODNÉ ÚPRAVY PROVOZU NA POZEMNÍCH KOMUNIKACÍCH DLE ZÁKONA Č. 361/2000 SB., §77.

POHLED NA POLOHU ZÁBORU

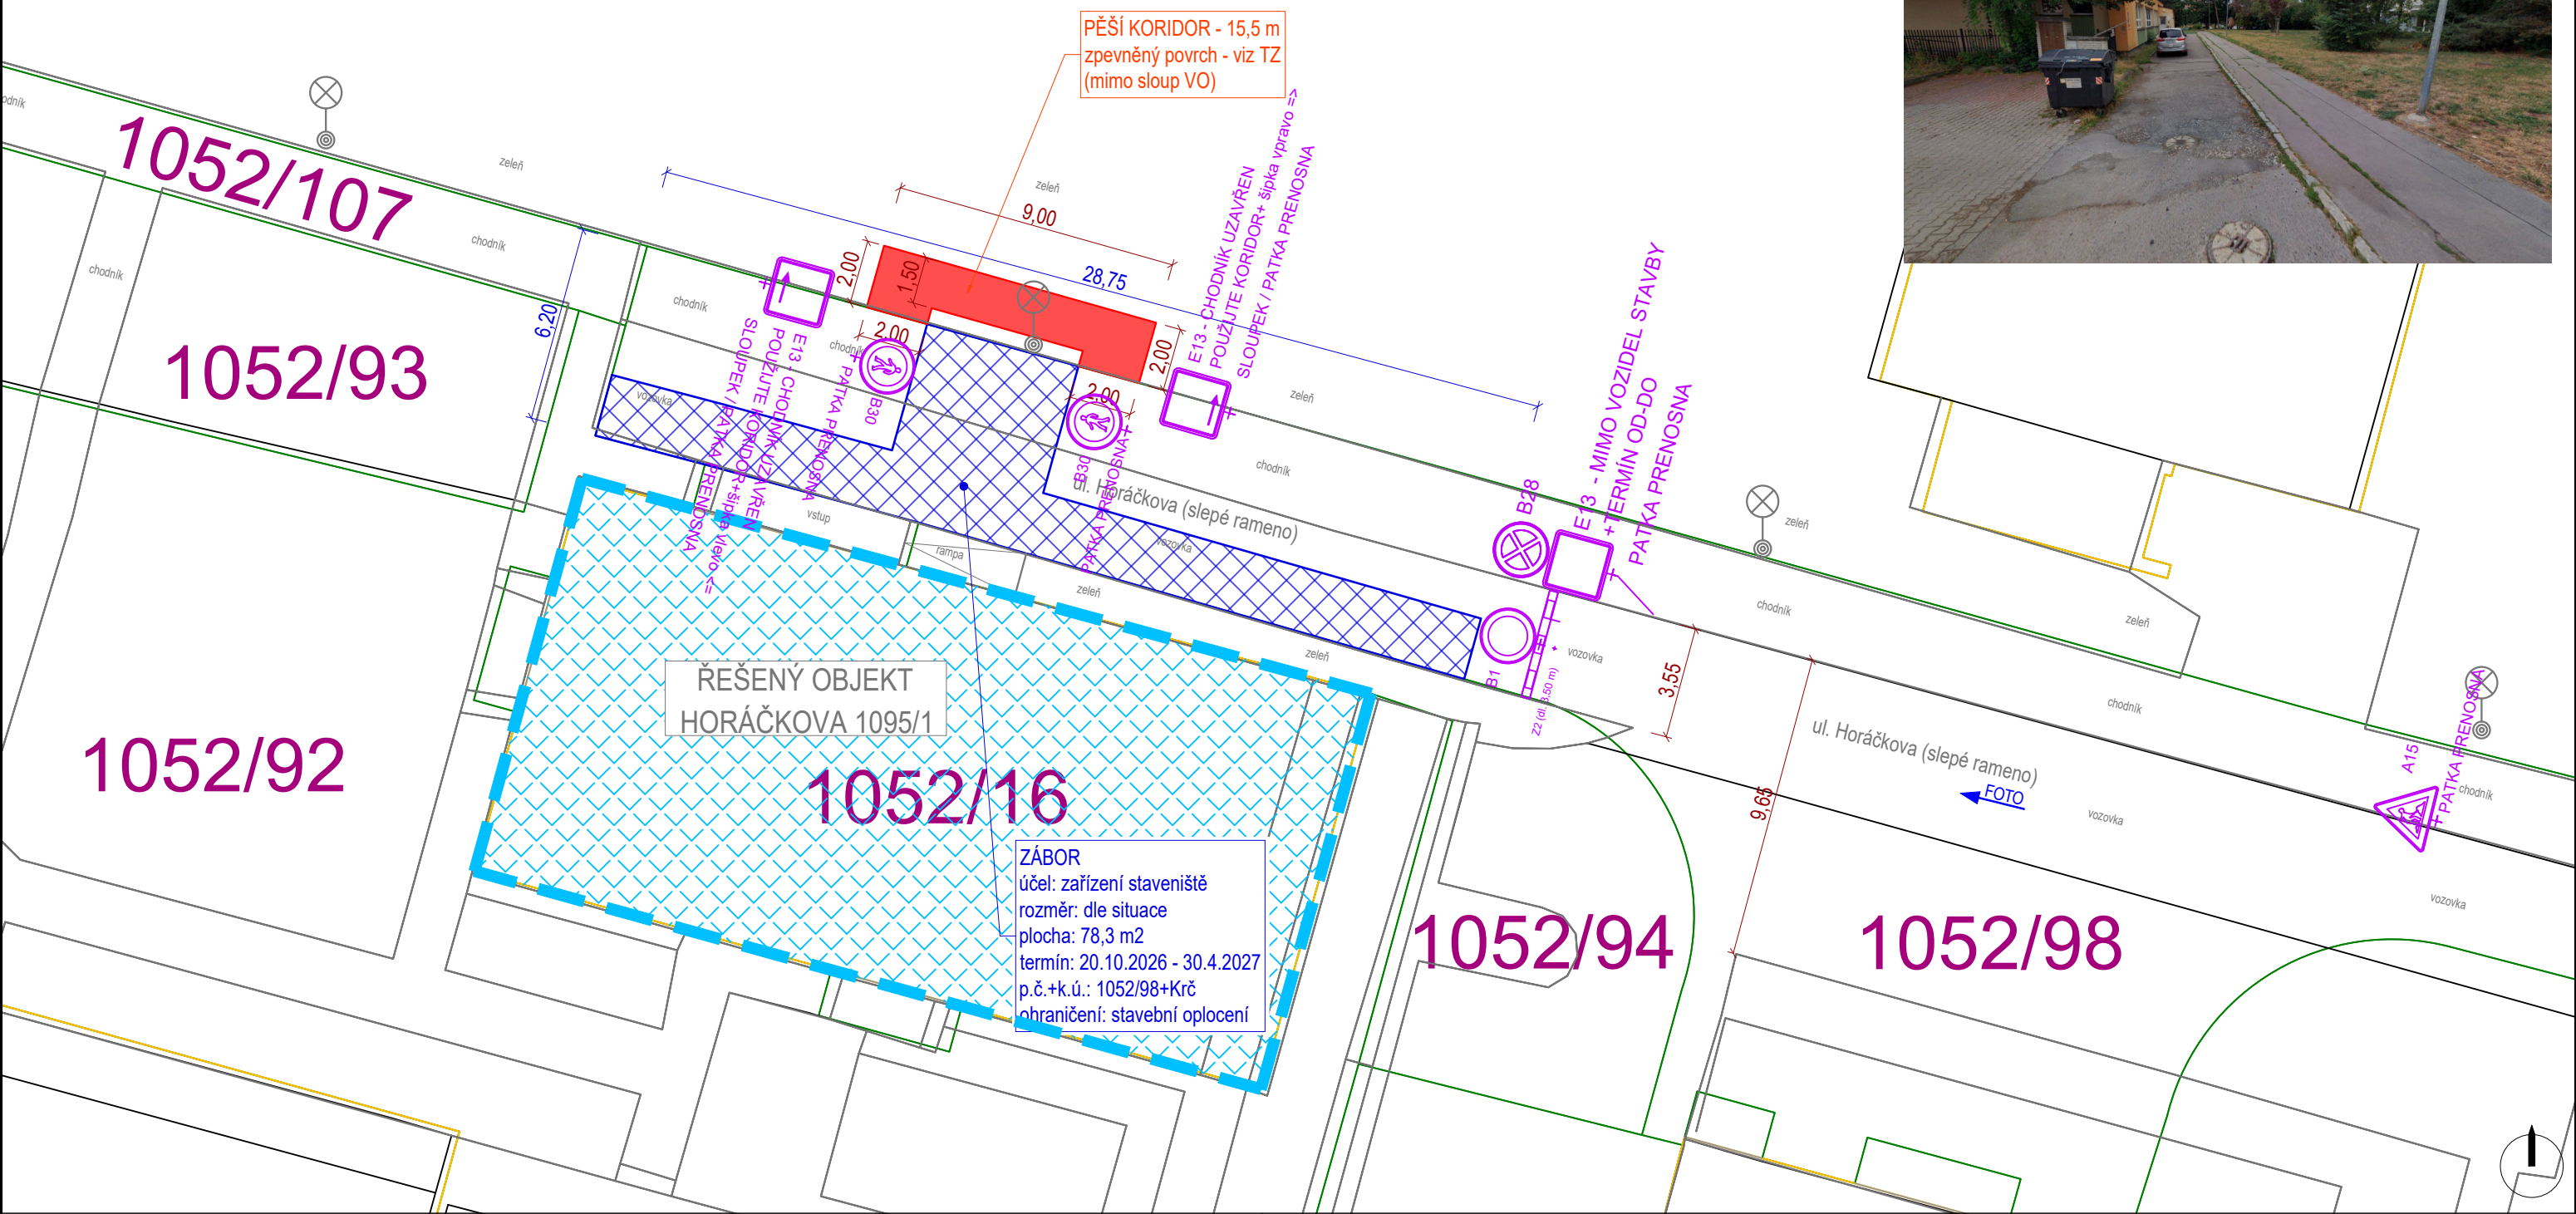

DOKUMENTACE	DIO "Rekonstrukce a nástavba objektu Horáčkova 1095/1"	GENERÁLNÍ PROJEKTANT	Heavy duty services s.r.o.	DATUM	01.10.2026	2
NÁZEV STAVBY	Rekonstrukce a nástavba objektu Horáčkova 1095/1	OBJEDNATEL	Heavy duty services s.r.o.	REVIZE	bez revize	
MÍSTO STAVBY	Horáčkova 1095/1, Praha 4, ul. Horáčkova 1095/1, Praha 4 , k.ú: Krč, p.č.: 1052/16, 1052/17, 1052/18	INVESTOR	-	STUPEŇ	DIO	
VÝKRES	SITUACE DIO	VYPRACOVAL	DOPRAVNÍ STUDIE CZ Ing. Jan Kapitán - IČO: 035 239 42 M: 777/111 351 - E: jan.kapitan@dopravnistudie.cz	FORMÁT	1xA3	
				MĚŘÍTKO	1:200	