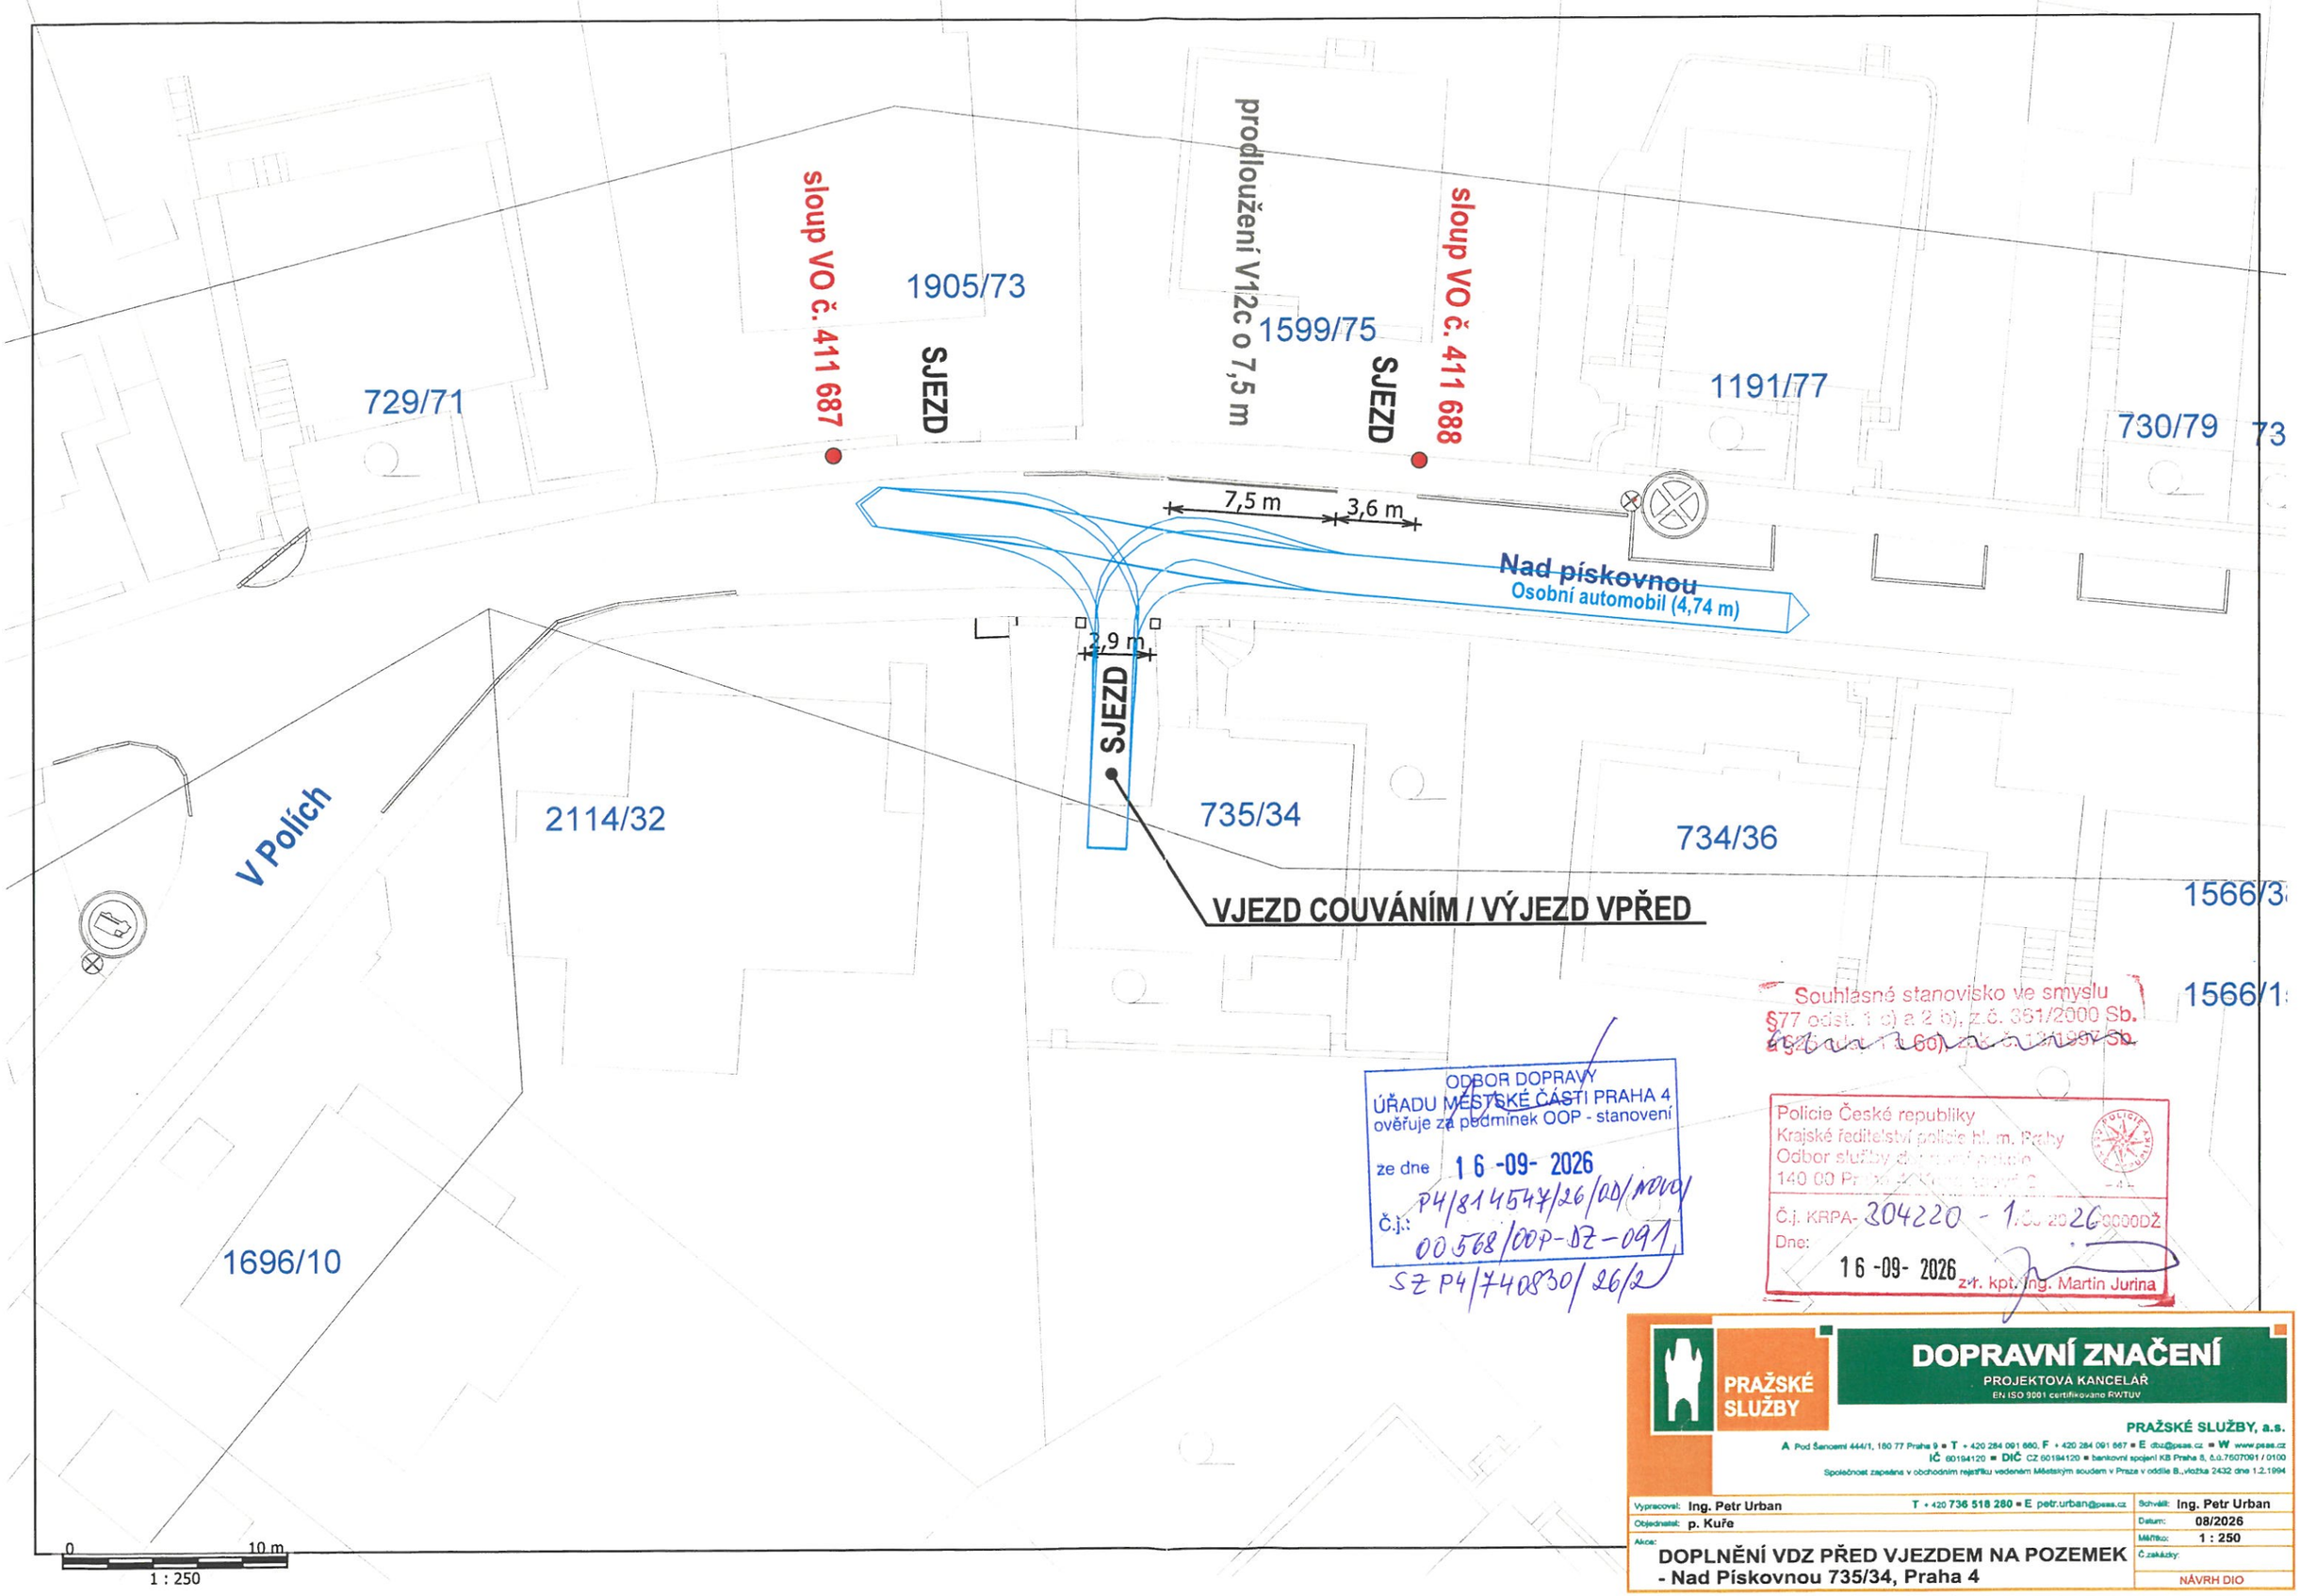


ODBOR DOPRAVY
ÚŘADU MĚSTSKÉ ČÁSTI PRAHA 4
ověřuje za podmínek OOP - stanovení
ze dne 16 -09- 2026
Č.j.: P4/814547/26/OD/Novo/
00568/OOP-DZ-091/
SZ P4/740830/26/2

Souhlasné stanovisko ve smyslu
§77 odst. 1 c) a 2 b), z.č. 361/2000 Sb.
a §2 odst. 1 písm. c) vyhl. č. 294/2015 Sb.

Policie České republiky
Krajské ředitelství policie hl. m. Prahy
Odbor služby dopravní policie
140 00 Praha 4, Kongresová 2
Č.j. KRPA- 304220 - 1/ČJ-2026-0000DŽ
Dne: 16 -09- 2026
npor. Ing. Martin Jurina

PRAŽSKÉ SLUŽBY

DOPRAVNÍ ZNAČENÍ
PROJEKTOVÁ KANCELÁŘ
EN ISO 9001 certifikováno RWTUV

PRAŽSKÉ SLUŽBY, a.s.
A Pod Šancemi 444/1, 180 77 Praha 9 ▪ T + 420 284 091 660, F + 420 284 091 667 ▪ E dpz@psas.cz ▪ W www.psas.cz
IČ 60194120 ▪ DIČ CZ 60194120 ▪ bankovní spojení KB Praha 8, č.ú.7507091 / 0100
Společnost zapsána v obchodním rejstříku vedeném Městským soudem v Praze v oddíle B., vložka 2432 dne 1.2.1994

Vypracoval:	Ing. Petr Urban	T + 420 736 518 280 ▪ E petr.urban@psas.cz	Schválil: Ing. Petr Urban
Objednatel:	p. Kuře		Datum: 08/2026
Akce:	DOPLNĚNÍ VDZ PŘED VJEZDEM NA POZEMEK - Nad Pískovnou 735/34, Praha 4		Měřítko: 1 : 250
			Č.zakázky:
			NÁVRH DIO