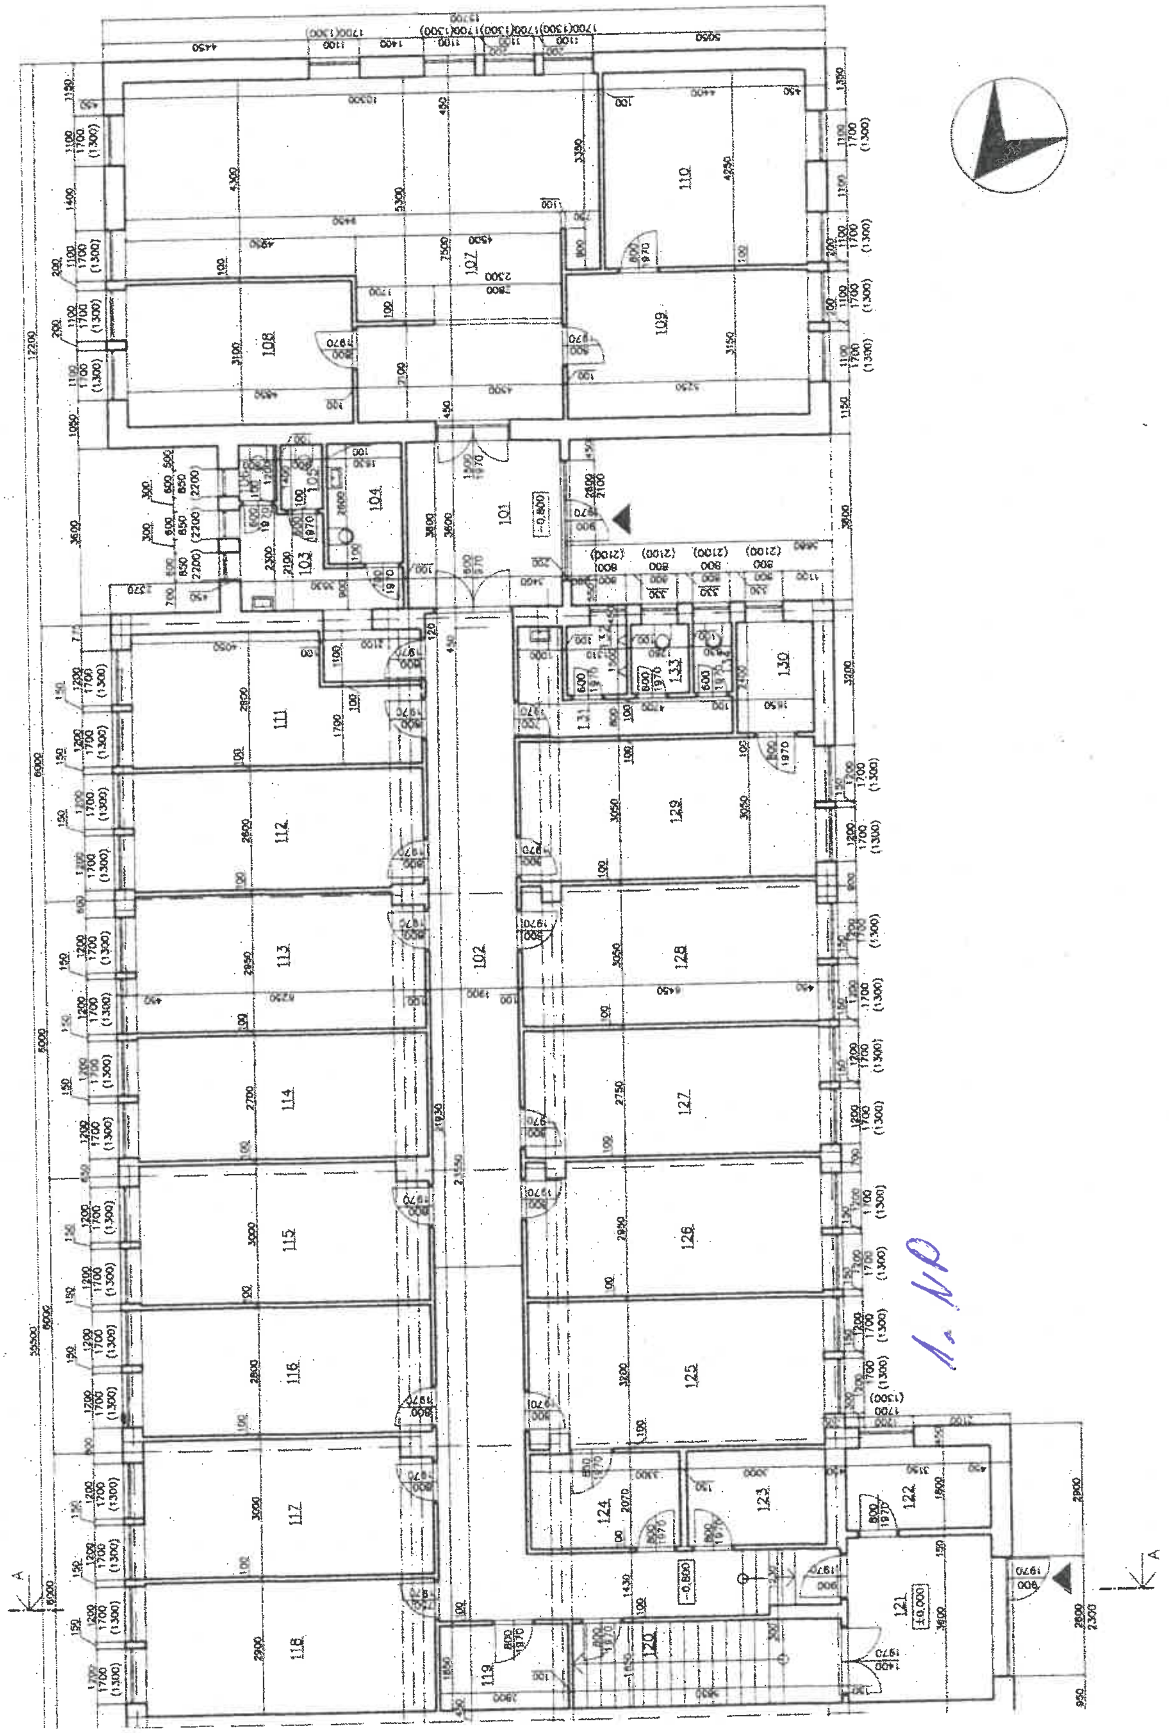
101
±0,800
102
103
104
105
107
108
109
110
111
112
113
114
115
116
117
118
119
120
121
±0,000
122
123
124
125
126
127
128
129
130
131
132
133
−0,800
A
A

1. NP

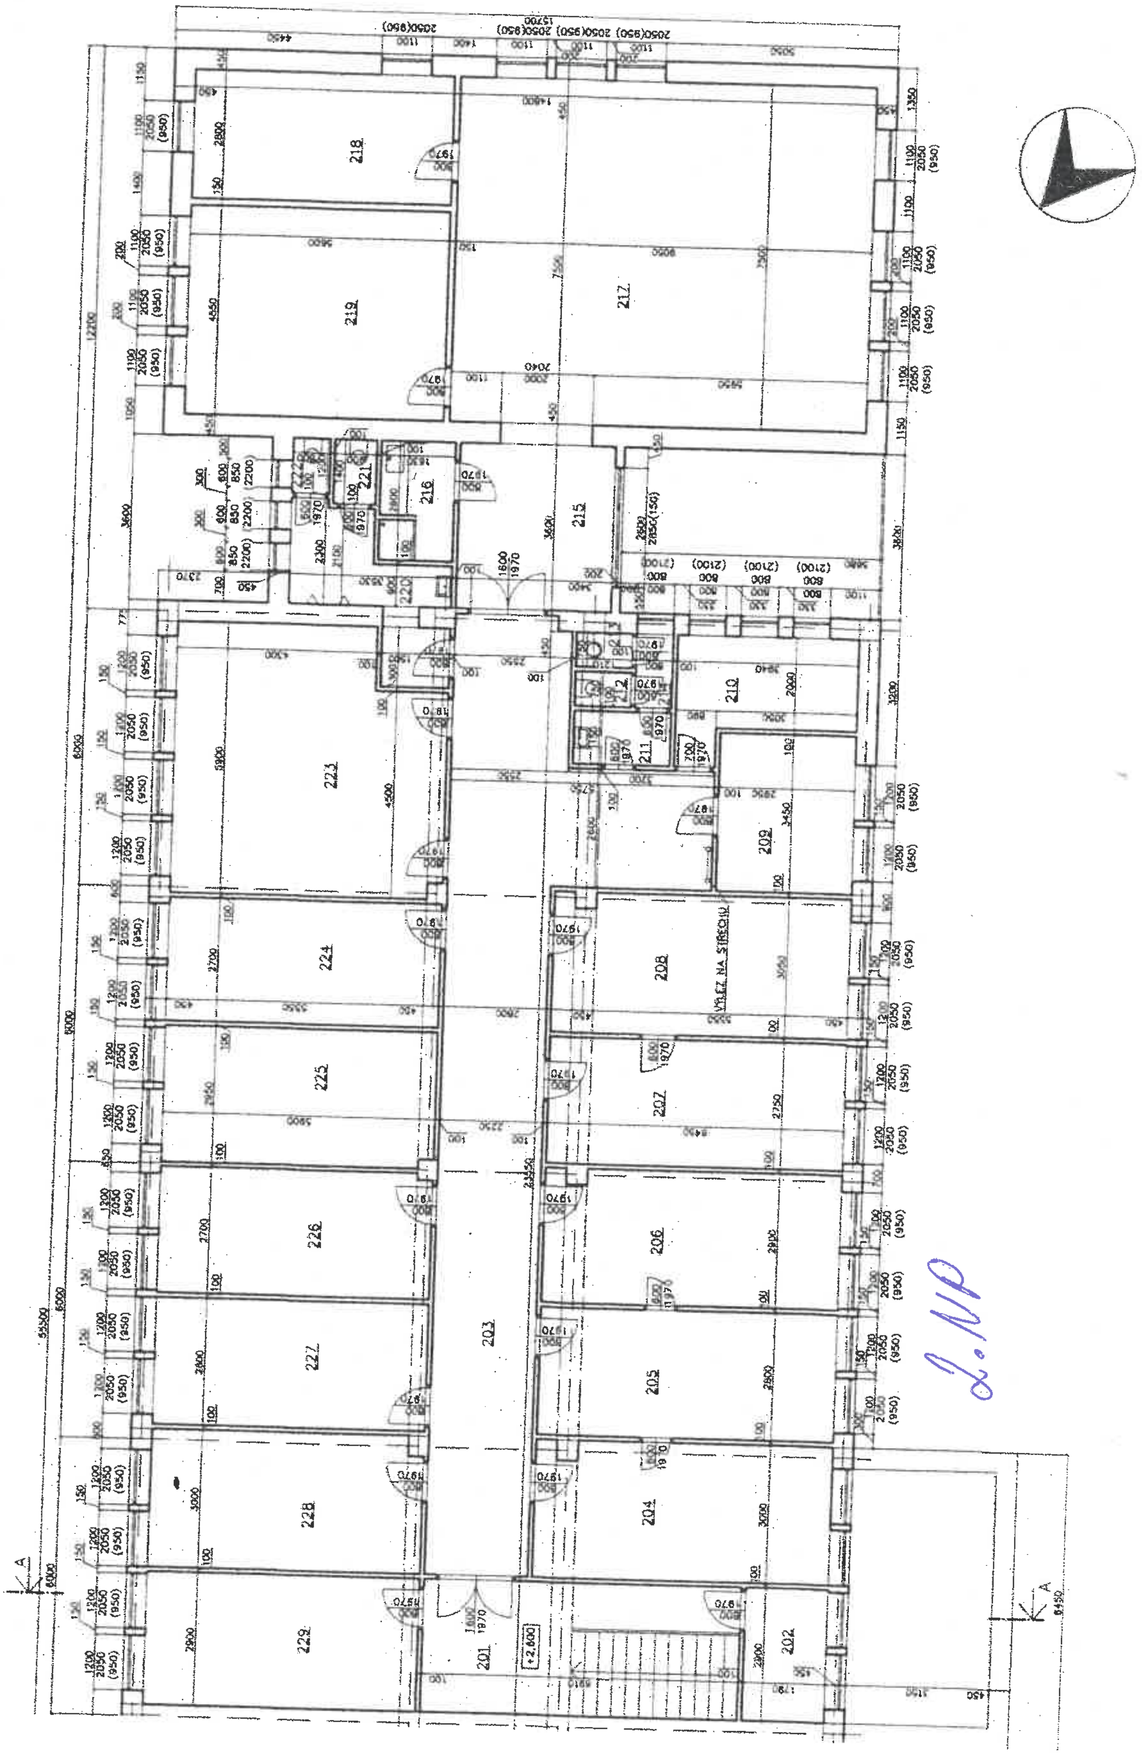
218
219
217
221
216
215
220
223
210
212
211
209
224
208
VÝLEZ NA STŘECHU
225
207
226
206
227
203
205
228
204
229
201
+2,600
202
A
A
55500
15700

2.NP