


← A

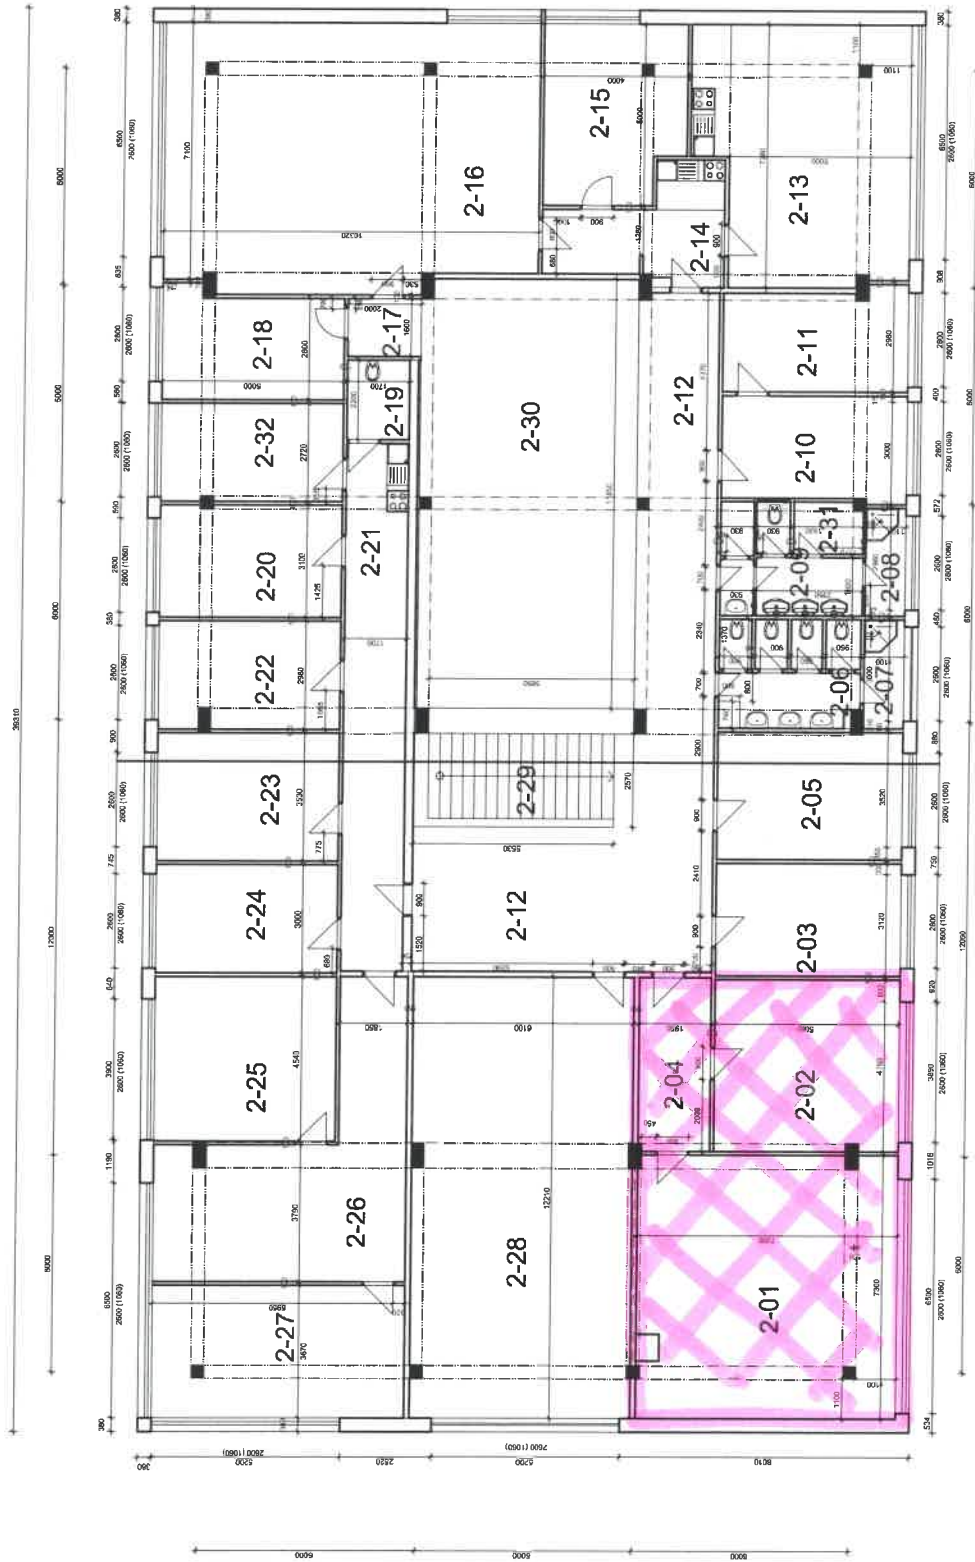

Soupis místností:

Místnost	Výměra (m ²)	Objem (m ³)
2-01	52,59	189,32
2-02	24,58	87,70
2-03	15,96	57,53
2-04	9,52	34,27
2-05	18,03	64,91
2-06	10,63	37,91
2-07	3,3	11,88
2-08	3,28	11,81
2-09	9,07	32,65
2-10	14,72	52,99
2-11	14,16	50,98
2-12	66,99	241,16
2-13	38,47	138,49
2-14	9,48	34,13
2-15	18,62	67,03
2-16	75,05	270,18
2-17	3,2	11,52
2-18	14,47	52,09
2-19	3,75	13,50
2-20	15,5	55,80
2-21	24,69	88,88
2-22	14,9	53,64
2-23	17,65	63,54
2-24	14,98	53,93
2-25	22,7	81,72
2-26	34,94	125,78
2-27	25,51	91,84
2-28	74,49	268,16
2-29	13,17	47,41
2-30	70,91	255,28
2-31	2,72	9,79
2-32	13,6	48,96
Celkem:	751,33	2704,79

← A

AUTORIZACE	Ing. Kamel Kubinec	RIPS projekt s.r.o.
PROJEKTANT	Ing. Adam Kopal	projekt kancelář
VYPRACOVATEL	Ing. Adam Kopal	projekt kancelář
KONTROLNÍK	Ing. Kamel Kubinec	projekt kancelář
MÍSTO STAVBY	Příjemová 1219/8 Praha 4	193 00 Praha 4, Pověnec
INVESTOR	M. Pova 4, IČO: 00055594	FORMAT 4x A4
AKCE	Analyza Státní 2025/2026, 140 46, Pova 4	NEJTIPO 1:100
STUPĚŇ	STUPĚŇ 03	ČÍSLO 112013
ČÍSLO	27-2013/ANK	PROJEKT
OBEC	PŮDORYS 2.NP	ČÍSLO 1:100
		DZ.