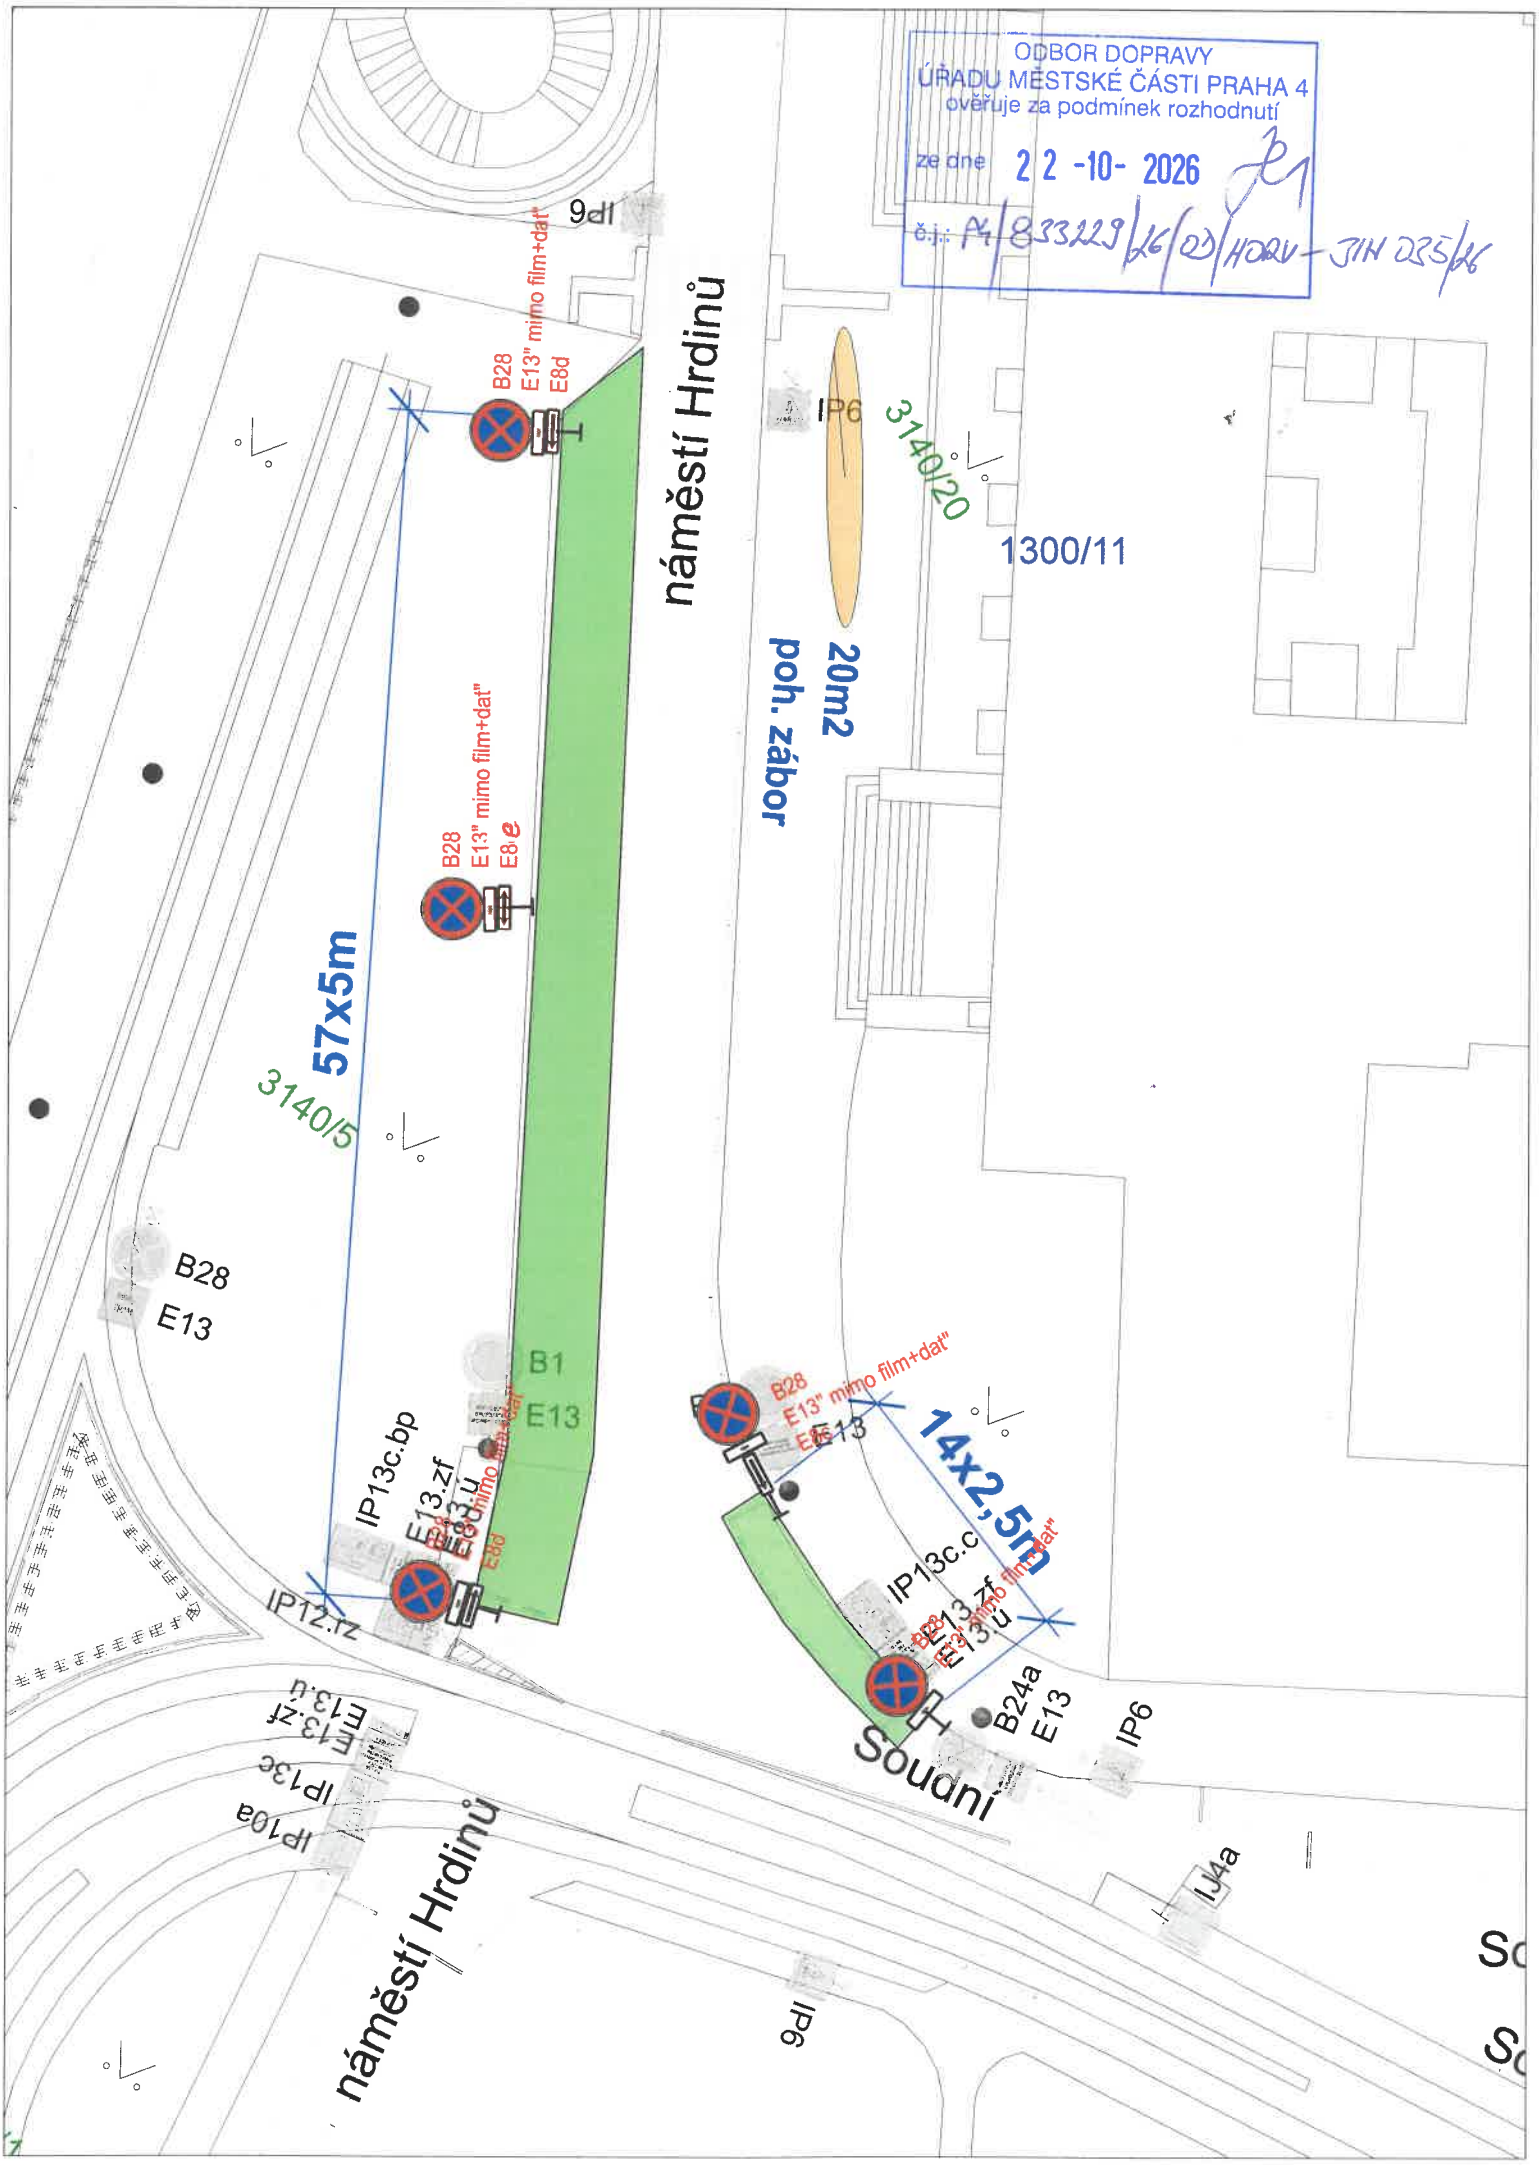

ODBOR DOPRAVY
ÚŘADU MĚSTSKÉ ČÁSTI PRAHA 4
ověřuje za podmínek rozhodnutí
ze dne 22-10-2026
č.j.: P4/833229/26/03/HODU-JIH 025/26
9dl
náměstí Hrdinů
B28
E13" mimo film+dat"
E8d
IP6
3140/20
1300/11
20m2
poh. zábor
57x5m
3140/5
B28
E13" mimo film+dat"
E8e
B28
E13
B1
E13
IP13c.bp
E13.zf
E13.u
IP12.rz
B28
E13" mimo film+dat"
E8d
E13
14x2,5m
IP13c.c
E13.zf
E13.u
B24a
E13
IP6
Soudní
náměstí Hrdinů
IP13a
IP13c
E13.zf
E13.u
9dl
IJ4a