


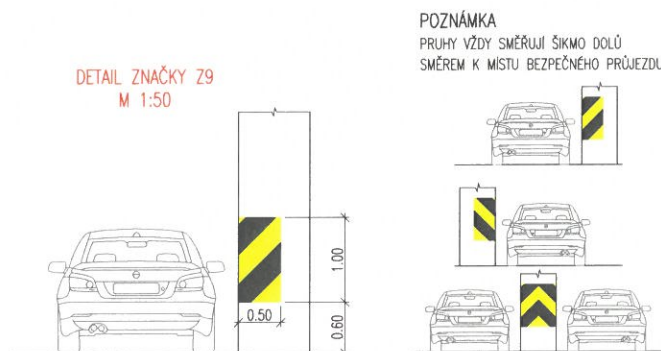

LEGENDA


vlečné křivky

DOPRAVNÍ ZNAČENÍ

V10b V12b vodorovné dopravní značení nové bílé/žluté

P7 svislé dopravní značení nové

značka Z9 žluté a černé pruhy na sloupu/zdi

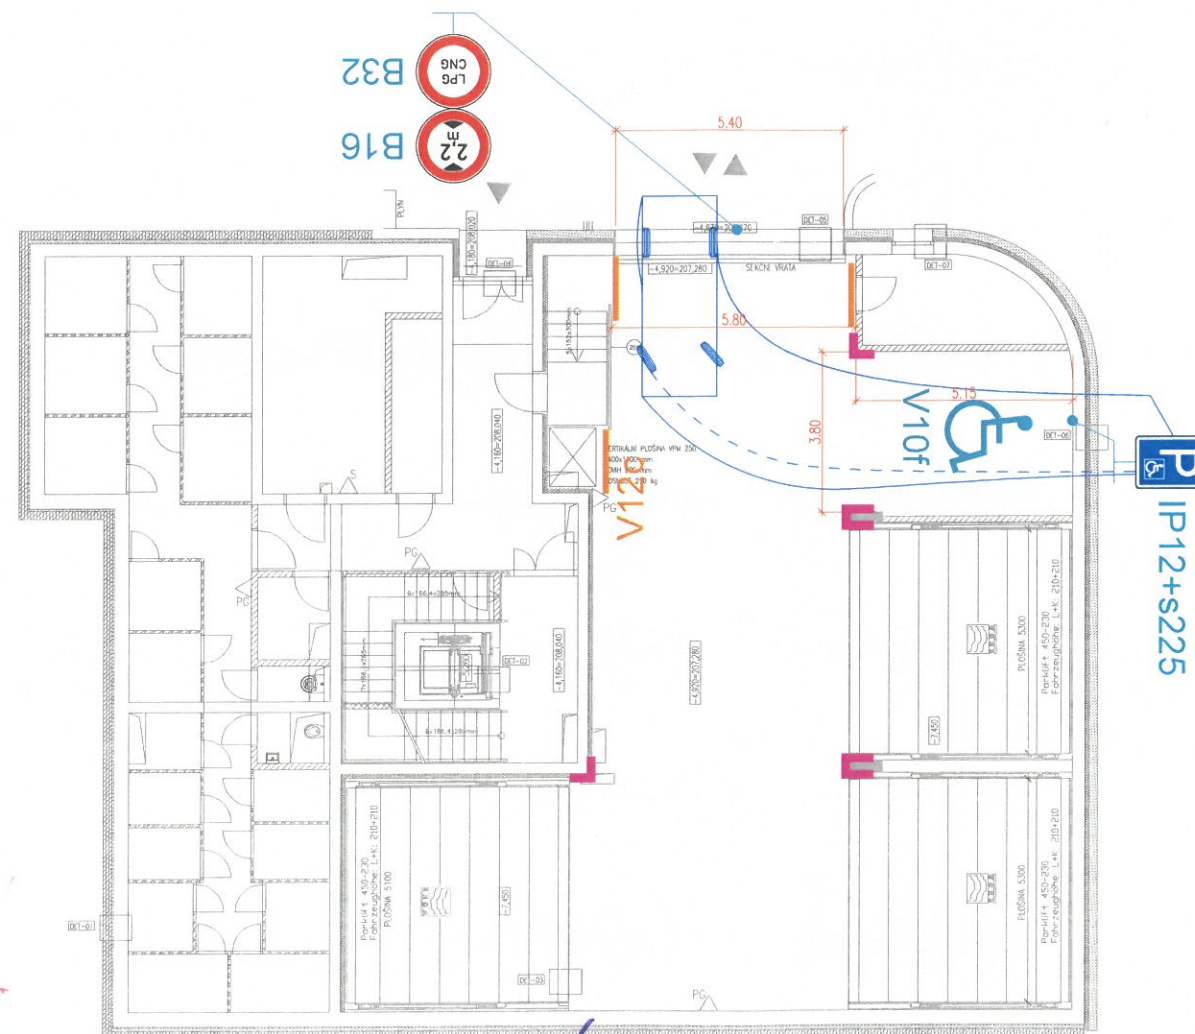

Bytový dům U Michelského mlýna		
STAVEBNÍK:	Residence U Michelského mlýna s.r.o. Pobřežní 249/46, Karlín, 18600 Praha 8	
OBJEDNATEL:	Residence U Michelského mlýna s.r.o. Pobřežní 249/46, Karlín, 18600 Praha 8	
GENERÁLNÍ PROJEKTANT:	SPOJPROJEKT PRAHA a.s. Přístavní 1363/1 170 00 Praha 7	
PROJEKTANT ČÁSTI:	PSDS s.r.o. Trabantská 673/18 190 15 Praha 9 - Satalice	
ARCHITEKT:	ING. ARCH. ALEŠ MIKULE	AUTORIZACE: Podpisal Ing. Jiří Surovec DN: cn=Ing. Jiří Surovec, c=ČZ, o=Česká komora autorizovaných inženýrů a techniků činných ve výstavbě, ou=0010529, email=surovec@psds.cz Datum: 2026.10.06 16:40:32 +02'00'
HLAVNÍ INŽENÝR PROJEKTU:	ING. PAVEL MELOUN	
ZODPOVĚDNÝ PROJEKTANT:	ING. JIŘÍ SUROVEC	
VYPRACOVAL:	ING. PAVEL HOŠEK	
STAVBA:	Bytový dům U Michelského mlýna	Č. ZAKÁZKY: 6540-4010
OBJEKT:	SO A 01 - BYTOVÝ DŮM	POČET A4: 4 x A4
ČÁST:	04.1. Komunikace a zpevněné plochy	MĚŘÍTKO: 1:100
PŘÍLOHA: Dopravní značení v garážích		DATUM: 09/2024
STUPEŇ:	STANOVENÍ DEFINITIVNÍHO DOPRAVNÍHO ZNAČENÍ	Č. PŘÍLOHY: 4.1.4
Č. REVIZE:	POPIS REVIZE:	DATUM REVIZE:
1	Úprava opěrné zdi	09/2025
PARE:		

ODBOR DOPRAVY
ÚŘADU MĚSTSKÉ ČÁSTI PRAHA 4
ověřuje za podmínek OOP - stanovení

ze dne 7 -10- 2026

č.j.: P4/801288/26/00/NOVO/
00549/00P-101

Souhlasné stanovisko ve smyslu
§7 zákona č. 361/2000 Sb.
o silniční dopravě

Police České republiky
Krajské ředitelství policie hl. m. Prahy
Odbor služby dopravní policie
140 00 Praha 4, Kungurkova 2

Č.j. KRPA-328213-1 /OJ-2026-0000DŽ
Dne: -7-10- 2026
z r. kpt. Ing. Martin Jurina

ODBOR DOPRAVY
ÚŘADU MĚSTSKÉ ČÁSTI PRAHA 4
ověřuje za podmínek rozhodnutí

ze dne -7-10- 2026

č.j.: P4/801288/26/00/NOVO/
00549/R-101
SZ P4/799 037/26/2

Pro žadatele