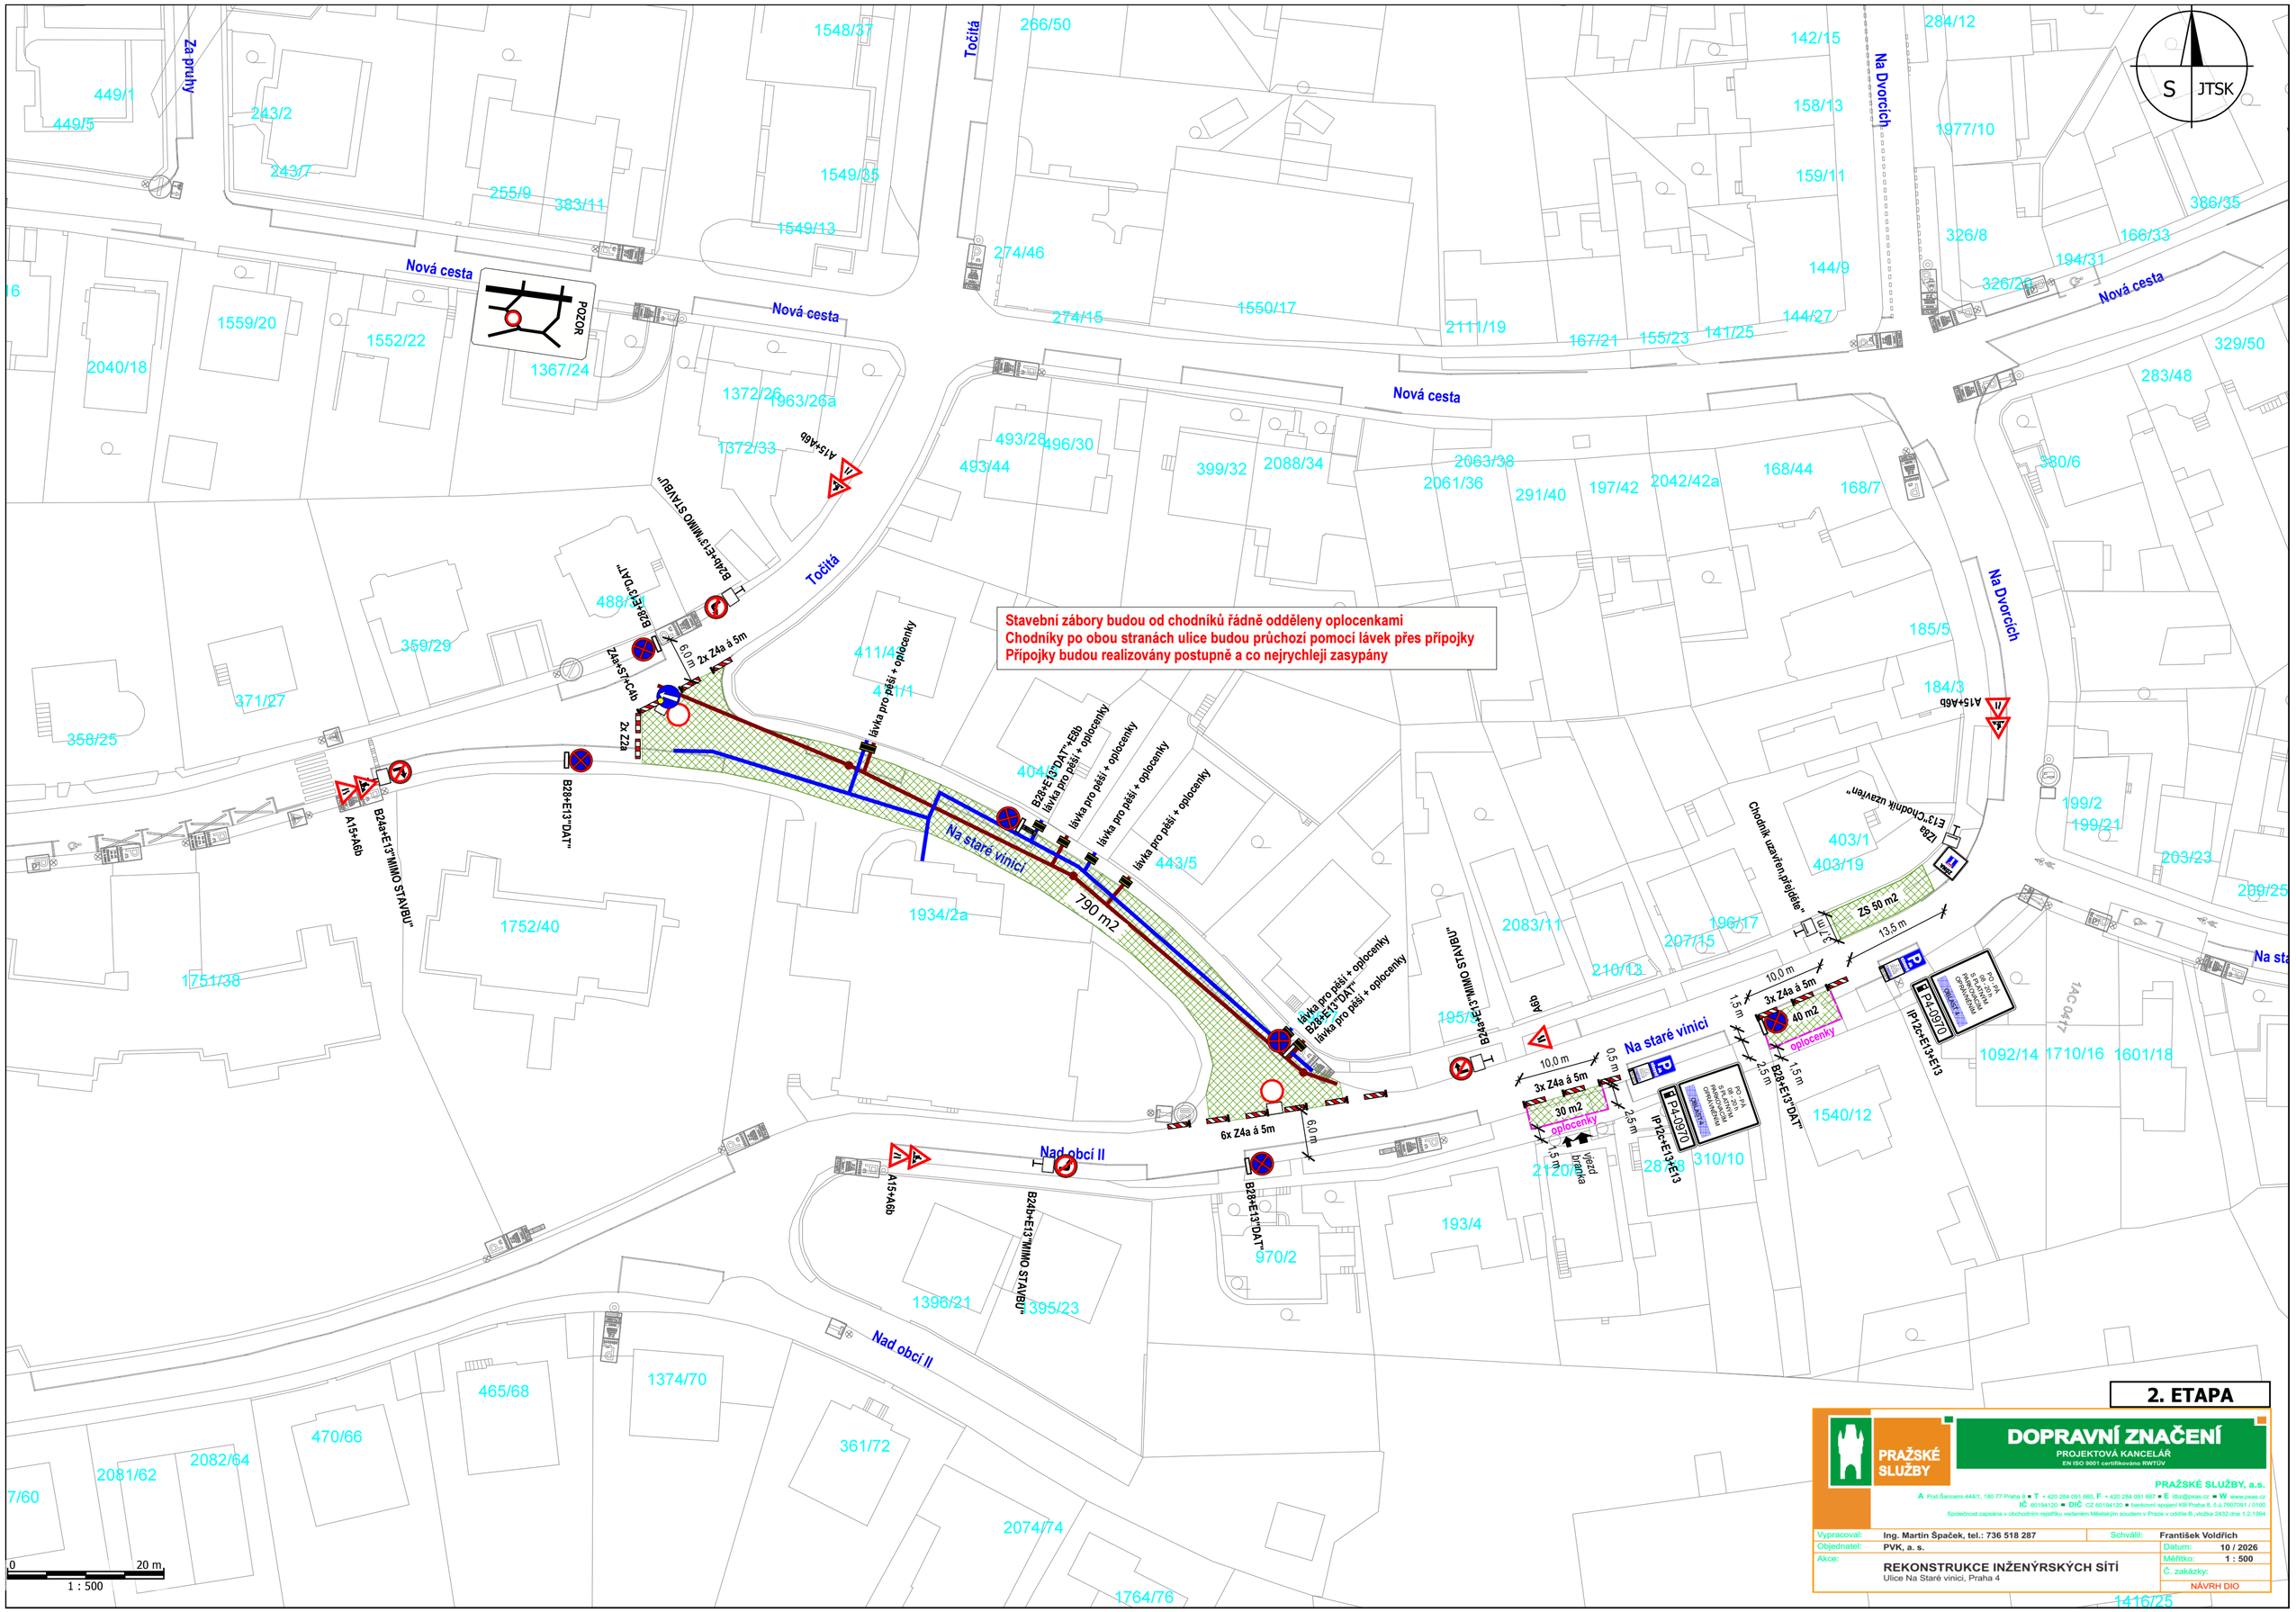

Stavební zábory budou od chodníků řádně odděleny oplocenkami
Chodníky po obou stranách ulice budou průchozí pomocí lávek přes přípojky
Přípojky budou realizovány postupně a co nejrychleji zasypány
Nová cesta
Točitá
Na Dvorcích
Na staré vinici
Nad obcí II
Za mlýnem
POZOR
A15+A6b
B24b+E13"MIMO STAVBU"
B28+E13"DAT"
Z4a+S7+C4b
2x Z4a á 5m
6,0 m
2x Z2a
lávka pro pěší + oplocenky
B24a+E13"MIMO STAVBU"
A15+A6b
B28+E13"DAT"
6x Z4a á 5m
6,0 m
3x Z4a á 5m
10,0 m
1,5 m
0,5 m
30 m2
oplocenky
2,5 m
vjezd
branka
40 m2
IP12c+E13+E13
P4-09/10
OBLAST 4
P4 - 09/10
S.S.P.S. PRAHA
PROVOZNÍM
OMEZENÍM
13,5 m
ZS 50 m2
Chodník uzavřen,přejděte"
IZ8a
E13"Chodník uzavřen"
2. ETAPA
PRAŽSKÉ SLUŽBY
DOPRAVNÍ ZNAČENÍ
PROJEKTOVÁ KANCELÁŘ
EN ISO 9001 certifikováno RWTÜV
PRAŽSKÉ SLUŽBY, a.s.
A Pod Šancemi 444/1, 180 77 Praha 9 ■ T + 420 284 091 660, F + 420 284 091 667 ■ E dbc@psas.cz ■ W www.psas.cz
IČ 60194120 ■ DIČ CZ 60194120 ■ bankovní spojení KB Praha 8, č.ú.7607091 / 0100
Společnost zapsána v obchodním rejstříku vedeném Městským soudem v Praze v oddíle B ,vložka 2432 dne 1.2.1994
Vypracoval: Ing. Martin Špaček, tel.: 736 518 287
Schválil: František Voldřich
Objednatel: PVK, a. s.
Datum: 10 / 2026
Měřítko: 1 : 500
Akce: REKONSTRUKCE INŽENÝRSKÝCH SÍTÍ
Ulice Na Staré vinici, Praha 4
Č. zakázky:
NÁVRH DIO
0
20 m
1 : 500