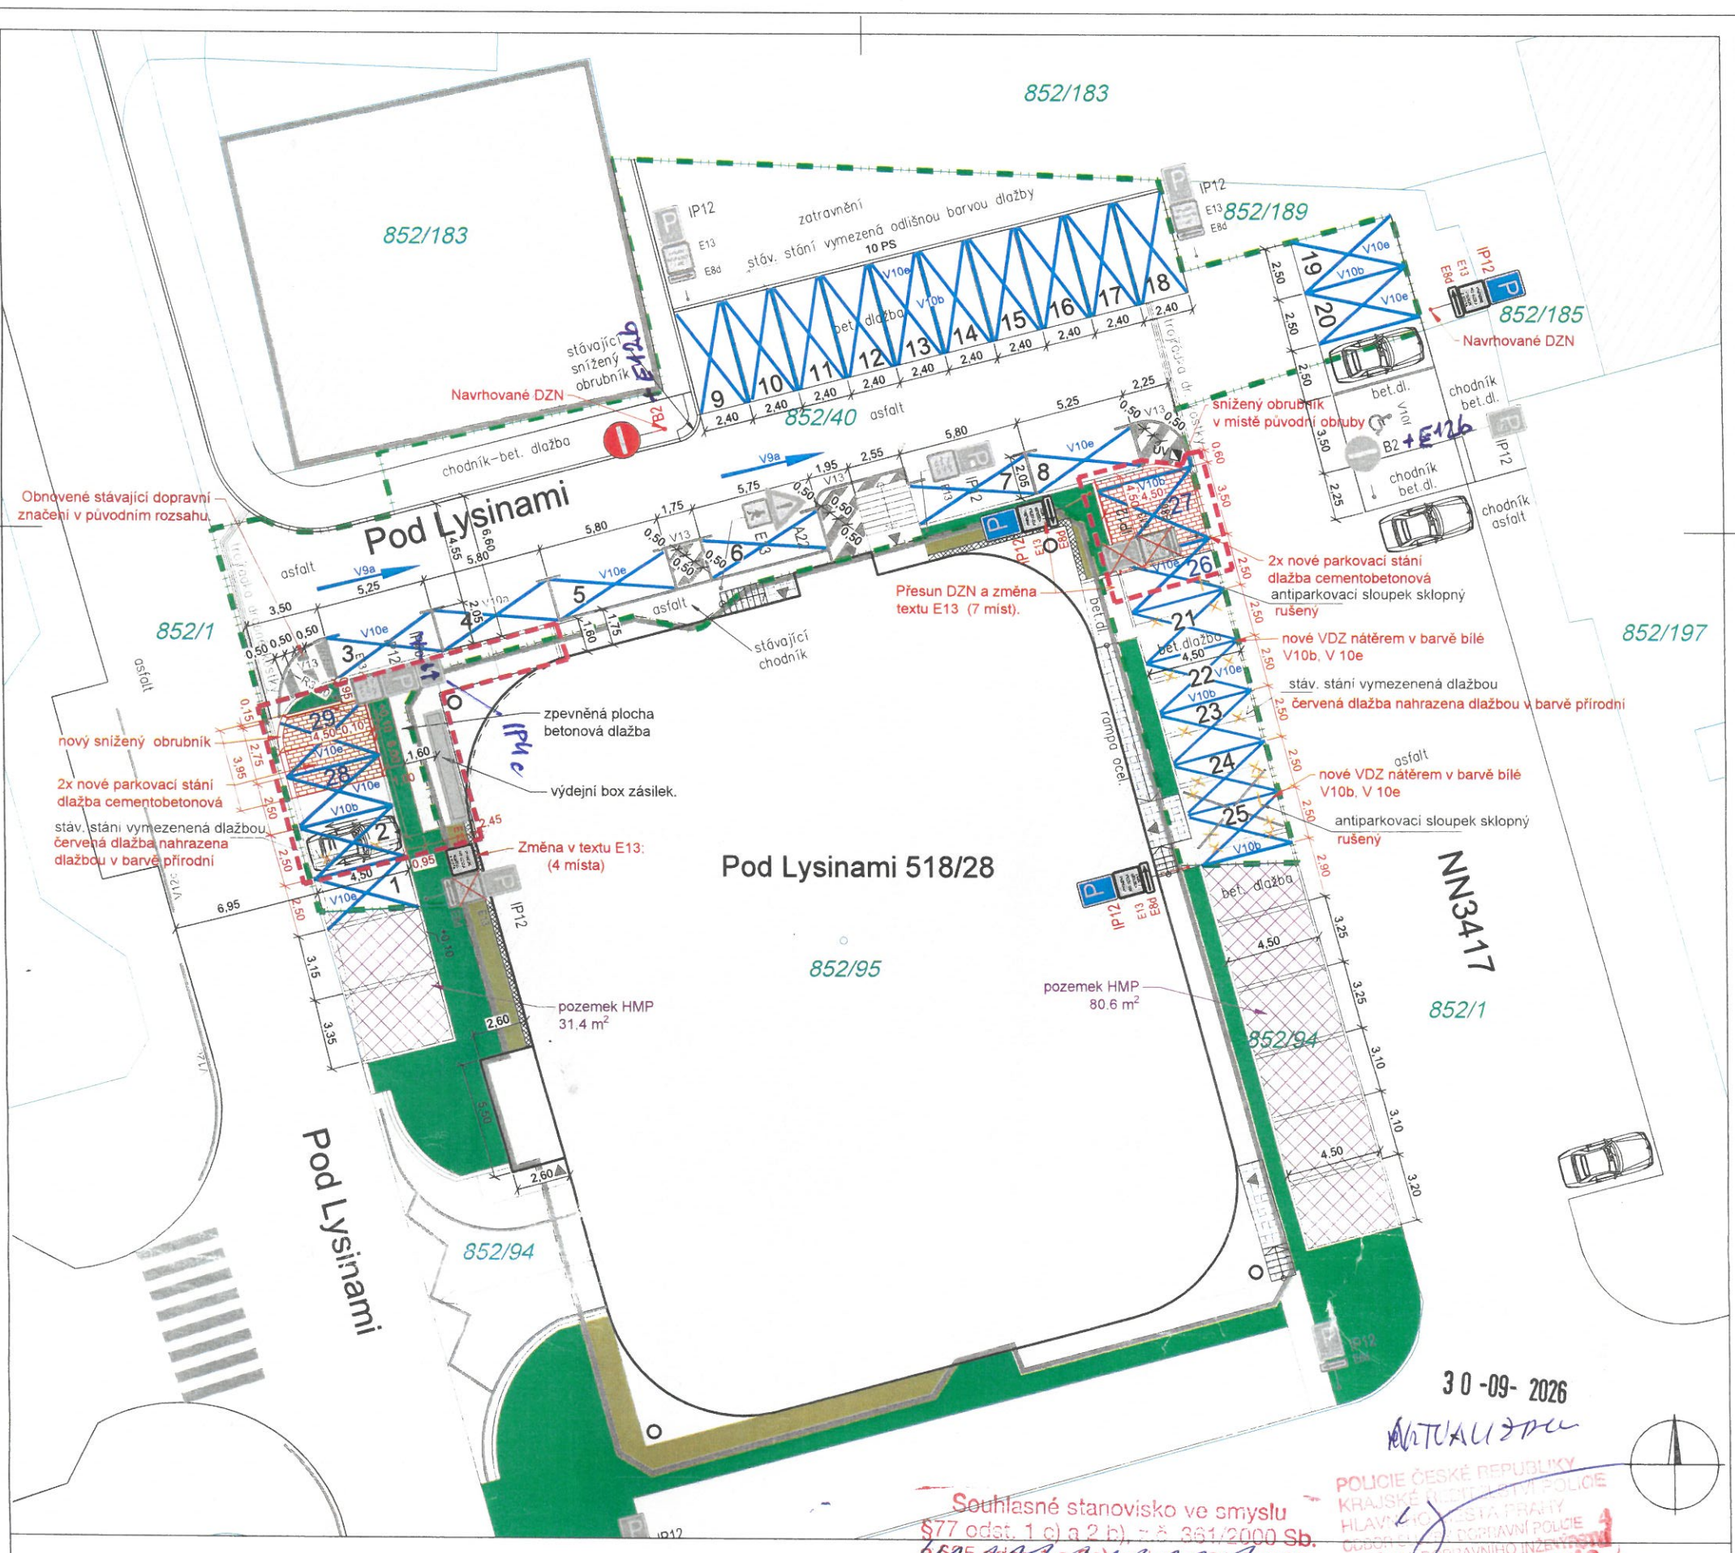


30 -09- 2026

AKTUALIZACE

Souhlasné stanovisko ve smyslu §77 odst. 1 c) a 2 b), z.č. 361/2000 Sb. a §125 odst. 1a bod 2 z.č. 13/1997 Sb.

POLICIE ČESKÉ REPUBLIKY
KRAJSKÉ ŘEDITELSTVÍ POLICIE HLAVNÍHO MĚSTA PRAHY
ODBOR SILNIČNÍ DOPRAVNÍ POLICIE
ODDĚLENÍ DOPRAVNÍHO INŽENÝRSTVÍ
140 00 PRAHA 4, KONGRESOVÁ 2

Policie České republiky
Krajské ředitelství policie hl. m. Prahy
Odbor silniční dopravní policie
140 00 Praha 4, Kongresová 2
Čj.: KRPA-49307-1/ČJ-2026-000026-DŽ
Dne: - 9 -02- 2026
z.r. kpt. Ing. Martin Jurina

Ing. Josef Býšek
autorizovaný inženýr pro dopravní stavby
ČKAIT - 0007668

Digitálně podepsal Ing. Josef Býšek
Datum: 2026.02.05 14:57:35 +01'00'

Legenda:

- KATASTRÁLNÍ HRANICE POZEMKU 852/40 HPI-LYSINY S.R.O.
- POZEMEK HLAVNÍHO MĚSTA PRAHY
- STÁVAJÍCÍ ZELEŇ
- STÁVAJÍCÍ MLATOVÝ POVRCH
- STÁVAJÍCÍ OKAPOVÝ CHODNÍK, BETONOVÁ DLAŽBA
- STÁVAJÍCÍ OCELOVÁ RAMPA A SCHODIŠTĚ
- NOVÁ PARKOVACÍ STÁNÍ, BETONOVÁ DLAŽBA
- IP12 DOPRAVNÍ ZNAČENÍ STÁVAJÍCÍ
- E13 DOPRAVNÍ ZNAČENÍ RUŠENÉ
- IP12 DOPRAVNÍ ZNAČENÍ NAVRHOVANÉ VE SPRÁVĚ INVESTORA HPI LYSINY s.r.o.
- UV ULIČNÍ VPUST
- V10b VODOROVNÉ DOPRAVNÍ ZNAČENÍ STÁVAJÍCÍ
- VODOROVNÉ DOPRAVNÍ ZNAČENÍ RUŠENÉ
- V10e VODOROVNÉ ZNAČENÍ NAVRHOVANÉ VE SPRÁVĚ INVESTORA HPI LYSINY s.r.o.

ROZSAH STAVEBNÍCH ÚPRAV PARK. STÁNÍ A ZPEVNĚNÝCH PLOCH DLE ÚS *P4/307806/24/OST/NA*

PŮVODNÍ POČET VYHRAZENÝCH STÁNÍ PRO VOZIDLA HPI LYSINY s.r.o.: 25

NOVÝ POČET VYHRAZENÝCH STÁNÍ PRO VOZIDLA HPI LYSINY s.r.o.: 29

ODBOR DOPRAVY
ÚŘADU MĚSTSKÉ ČÁSTI PRAHA 4
ověřuje za podmínek OOP - stanovení
ze dne 24 -03- 2026
Č.j.: P4/118970/25/OD/NOVO/00958/OOP-DZ-115
SZ P4/1082773/25/2

Investor: HPI LYSINY s.r.o., Teplárenská 608/11, 108 00 Praha 10, IČ: 629 073 95	Projektant PD: Ing. Josef Býšek, Nušlova 2287/39, 158 00 Praha 5, IČ: 42346746	Autorizace:
Název stavby: ADMINISTRATIVNÍ BUDOVA HPI LYSINY s.r.o.		
Místo stavby: Pod Lysinami 518/28, 147 00 Praha 4, parc.č. 852/40		Zodpovědný projektant: Ing. Josef Býšek
Stavební objekt:	Formát: 4xA4	Stupeň: – / Paré: 1.
Část: ÚPRAVA PARKOVACÍCH STÁNÍ	Označení části projektu: -	Datum: 02/2026
Název výkresu: SITUACE DZN - NOVÝ STAV	Číslo výkresu: 03	Měřítko výkresu: 1:200