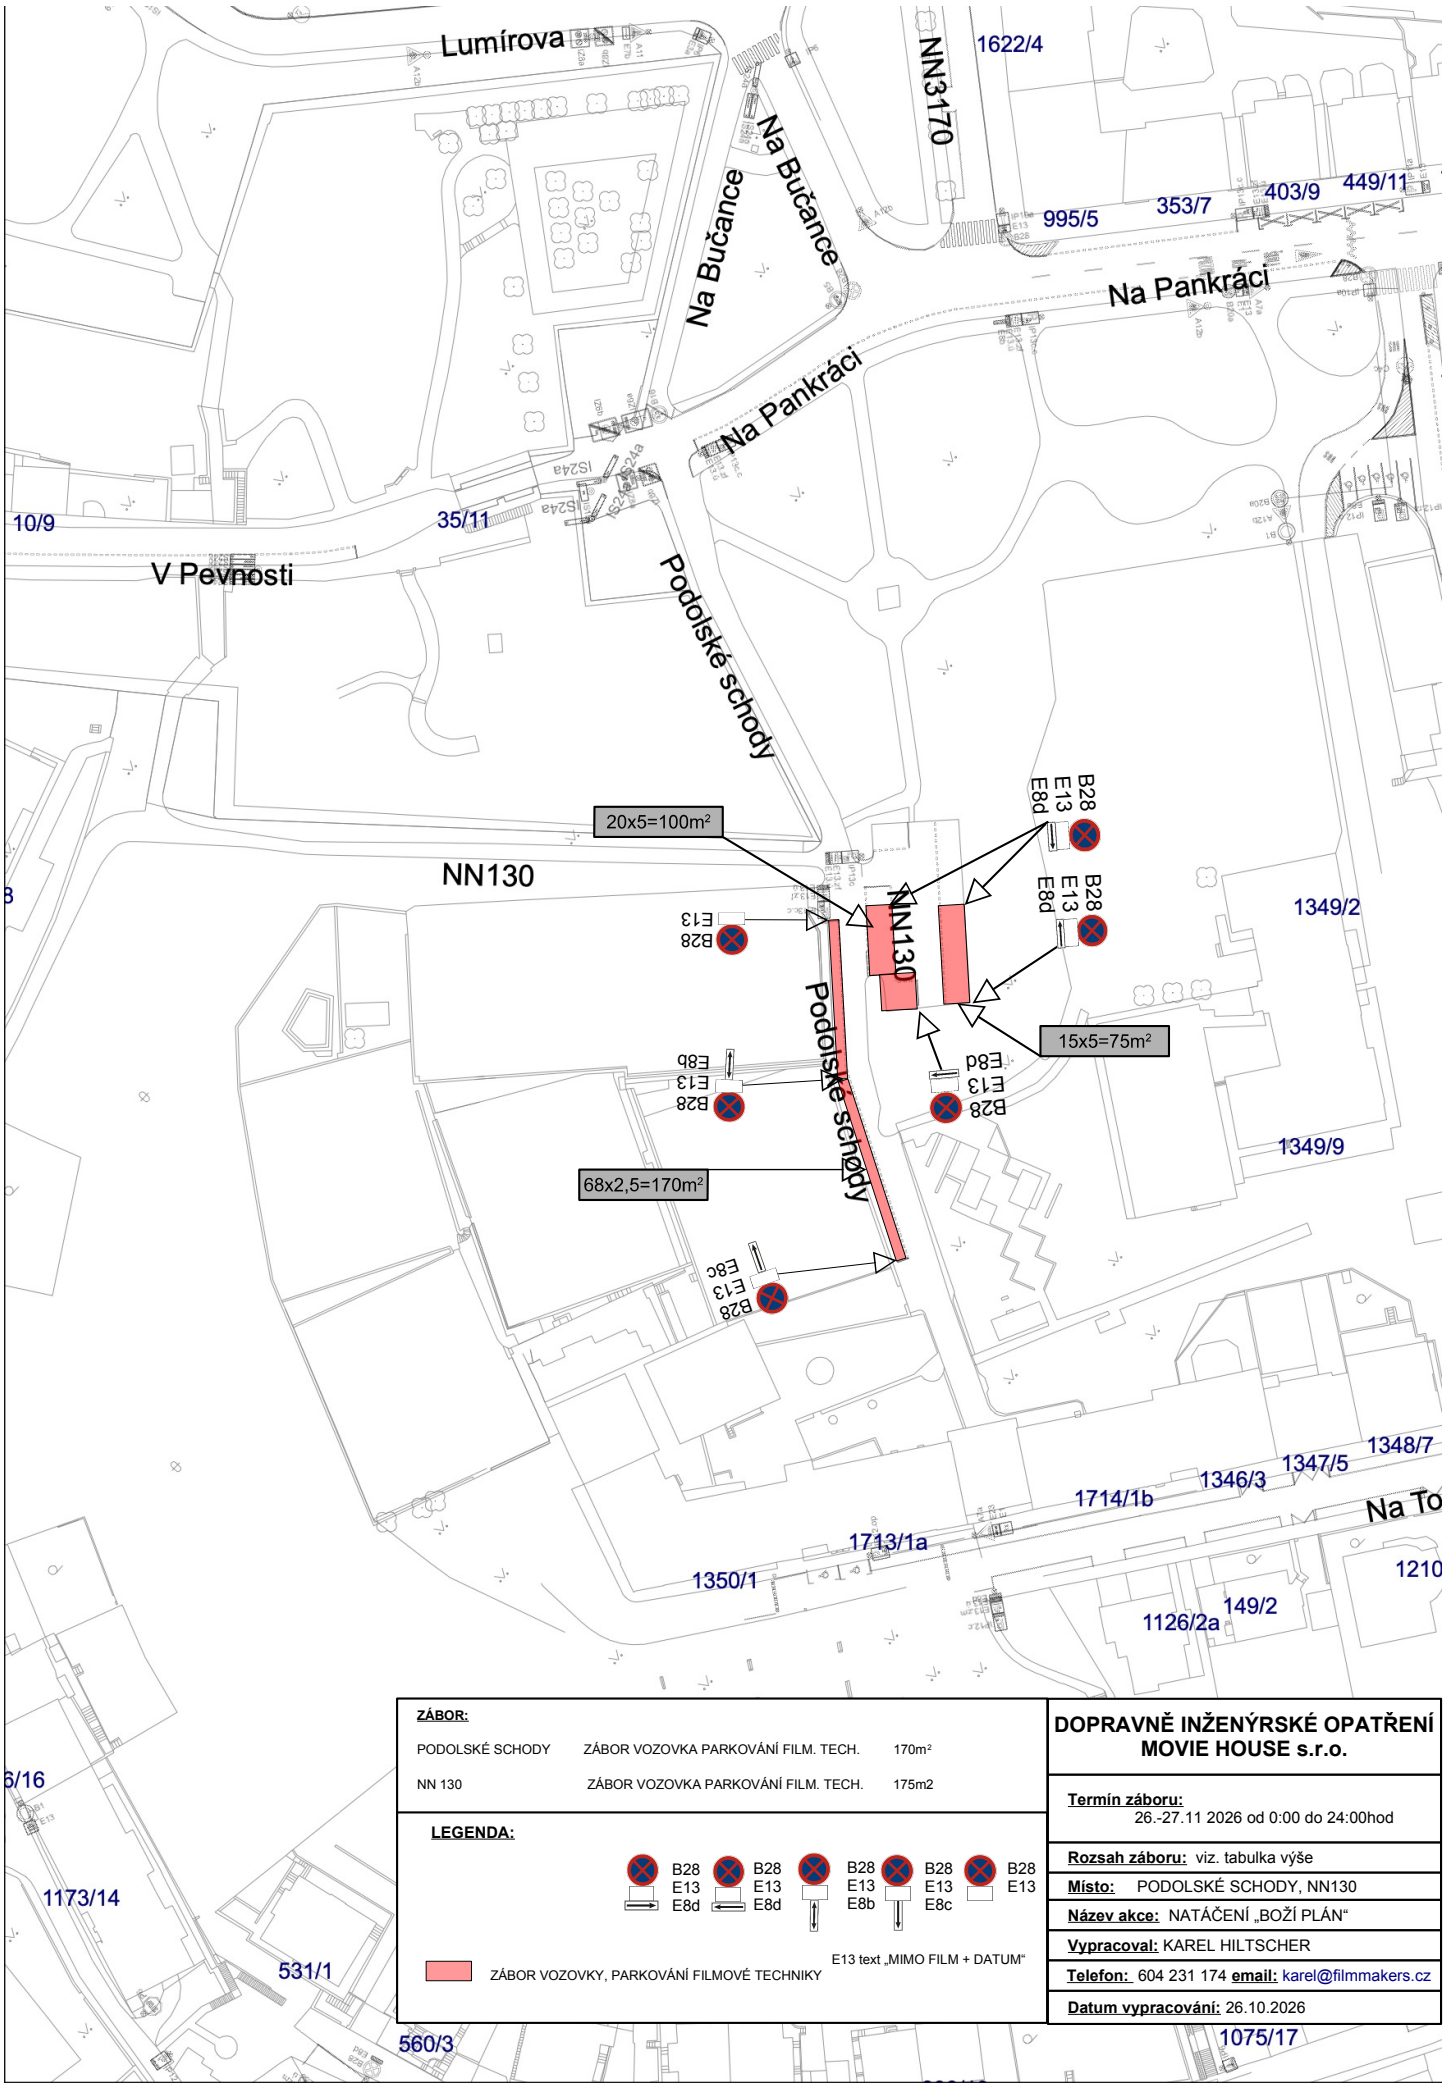


ZÁBOR:

PODOLSKÉ SCHODY	ZÁBOR VOZOVKA PARKOVÁNÍ FILM. TECH.	170m²
NN 130	ZÁBOR VOZOVKA PARKOVÁNÍ FILM. TECH.	175m2

LEGENDA:

B28 E13 E8d | B28 E13 E8d | B28 E13 E8b | B28 E13 E8c | B28 E13

E13 text „MIMO FILM + DATUM“

ZÁBOR VOZOVKY, PARKOVÁNÍ FILMOVÉ TECHNIKY

DOPRAVNĚ INŽENÝRSKÉ OPATŘENÍ MOVIE HOUSE s.r.o.

Termín záboru: 26.-27.11 2026 od 0:00 do 24:00hod

Rozsah záboru: viz. tabulka výše

Místo: PODOLSKÉ SCHODY, NN130

Název akce: NATÁČENÍ „BOŽÍ PLÁN“

Vypracoval: KAREL HILTSCHER

Telefon: 604 231 174 **email:** karel@filmmakers.cz

Datum vypracování: 26.10.2026