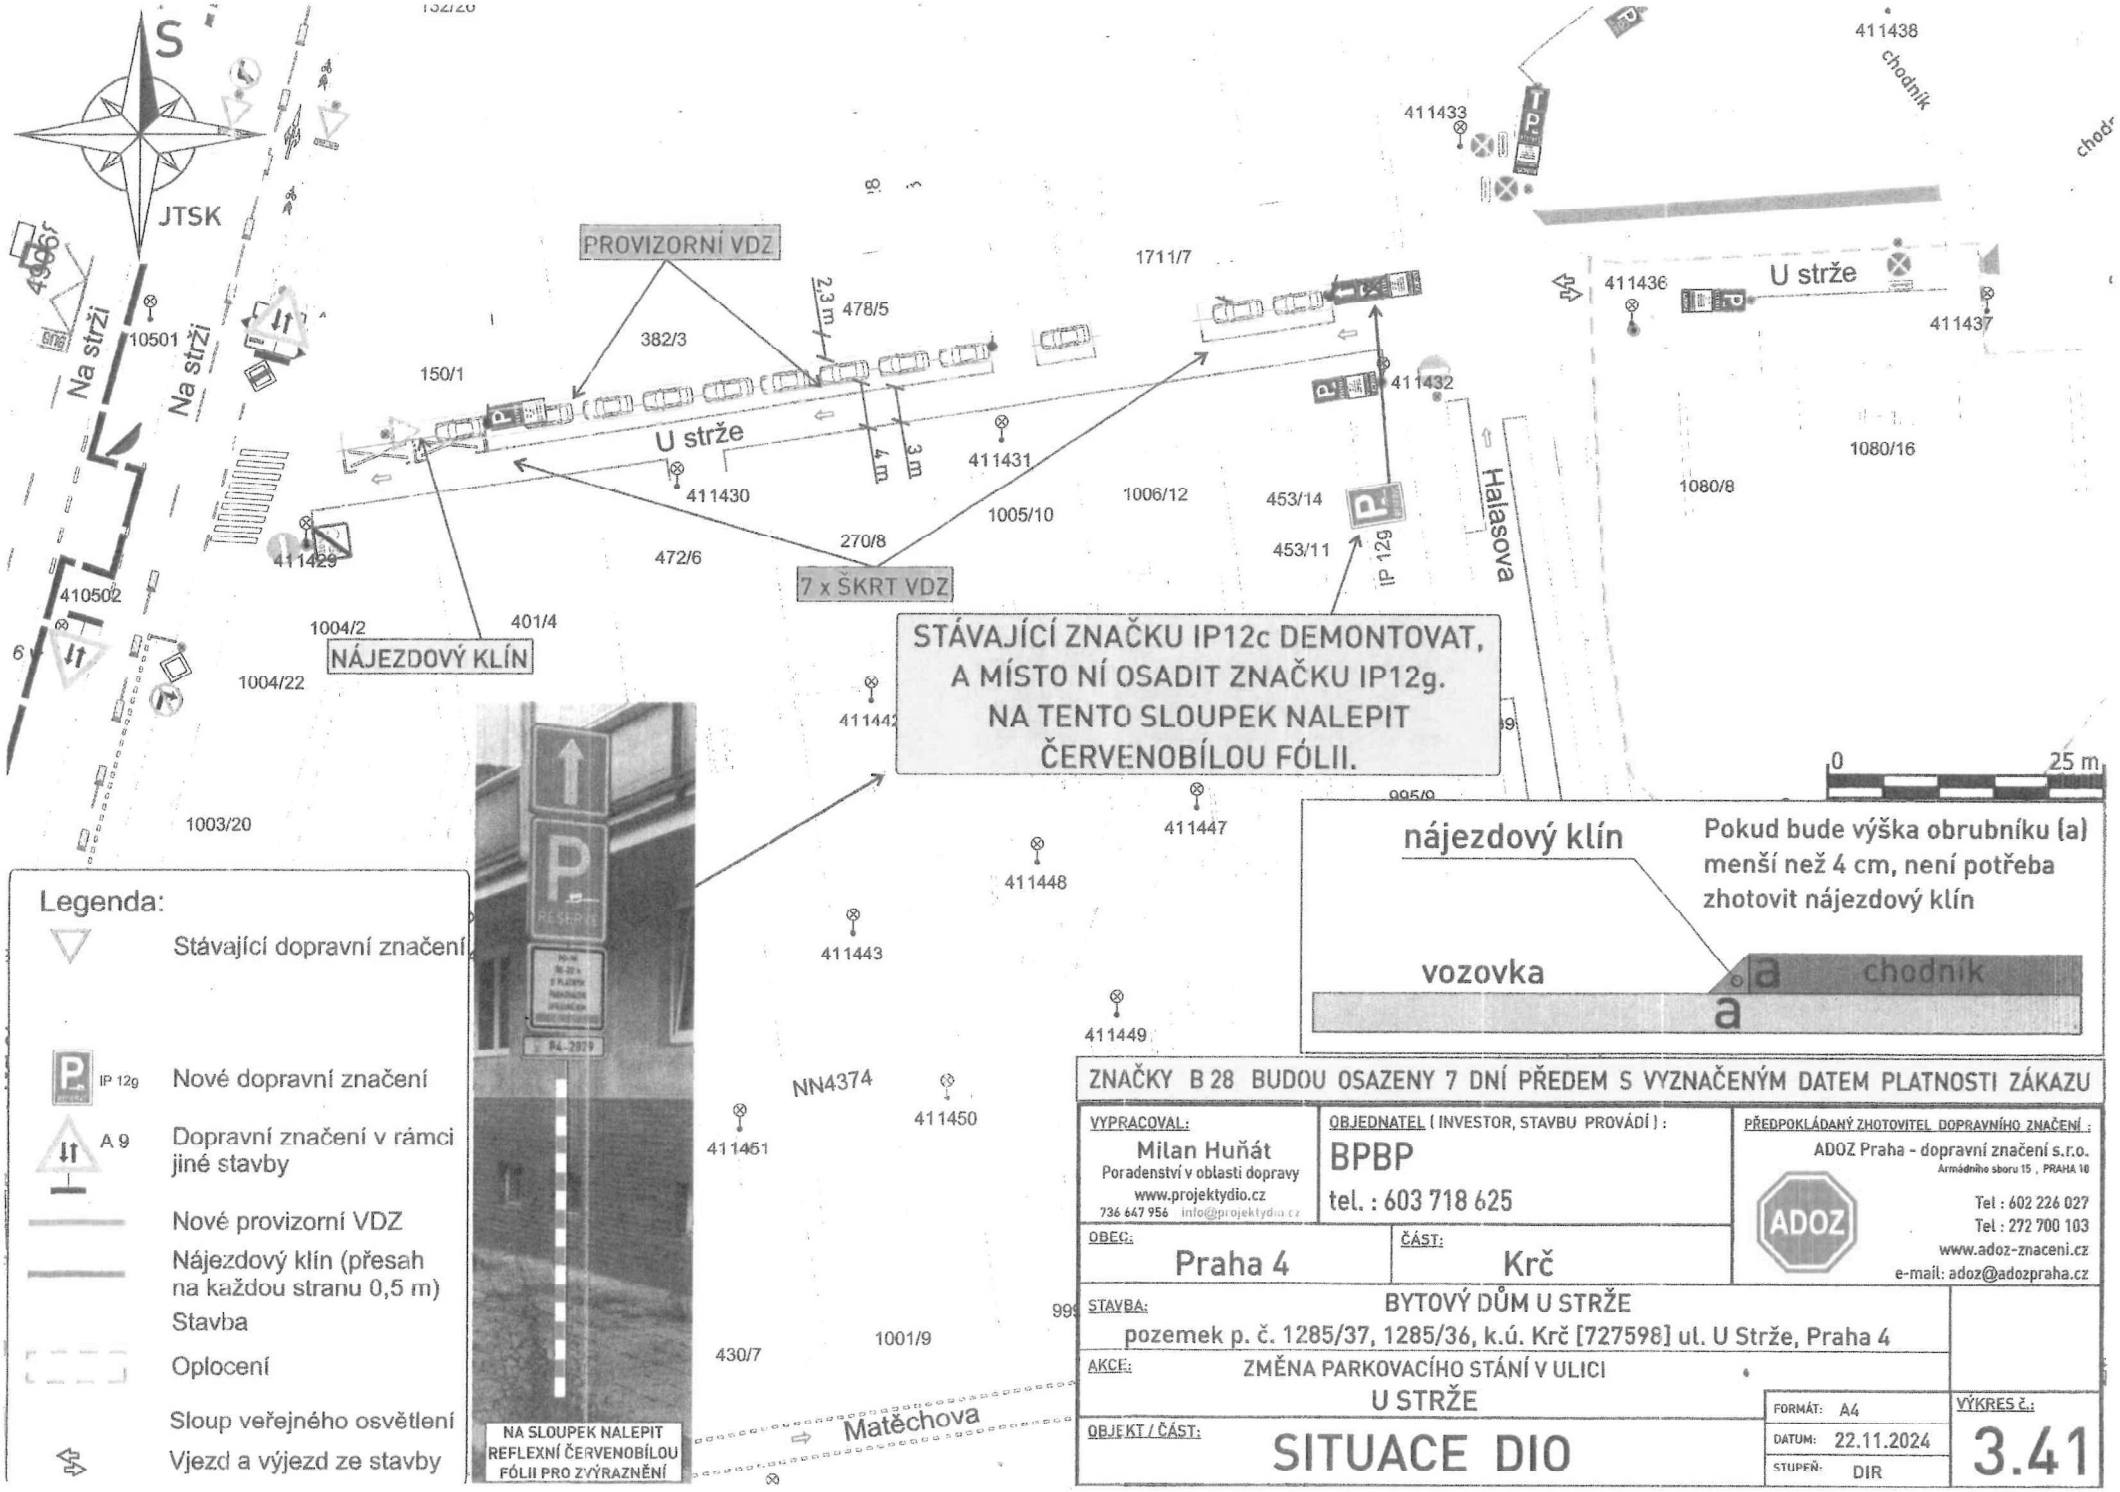


NA SLOUPEK NALEPIT REFLEXNÍ ČERVENOBÍLOU FÓLII PRO ZVÝRAZNĚNÍ

Legenda:

- Stávající dopravní značení
- IP 12g — Nové dopravní značení
- A 9 — Dopravní značení v rámci jiné stavby
- Nové provizorní VDZ
- Nájezdový klín (přesah na každou stranu 0,5 m)
- Stavba
- Oplocení
- Sloup veřejného osvětlení
- Vjezd a výjezd ze stavby

ZNAČKY B 28 BUDOU OSAZENY 7 DNÍ PŘEDEM S VYZNAČENÝM DATEM PLATNOSTI ZÁKAZU

VYPRACOVAL: Milan Huňát, Poradenství v oblasti dopravy, www.projektydio.cz, 736 647 956 info@projektydio.cz	OBJEDNATEL (INVESTOR, STAVBU PROVÁDÍ): BPBP, tel. : 603 718 625	PŘEDPOKLÁDANÝ ZHOTOVITEL DOPRAVNÍHO ZNAČENÍ: ADOZ Praha - dopravní značení s.r.o., Armádního sboru 15 , PRAHA 10, Tel : 602 226 027, Tel : 272 700 103, www.adoz-znaceni.cz, e-mail: adoz@adozpraha.cz
OBEC: Praha 4	ČÁST: Krč	

STAVBA: BYTOVÝ DŮM U STRŽE
pozemek p. č. 1285/37, 1285/36, k.ú. Krč [727598] ul. U Strže, Praha 4

AKCE: ZMĚNA PARKOVACÍHO STÁNÍ V ULICI U STRŽE

OBJEKT / ČÁST: SITUACE DIO

FORMÁT: A4
DATUM: 22.11.2024
STUPEŇ: DIR

VÝKRES č.: 3.41