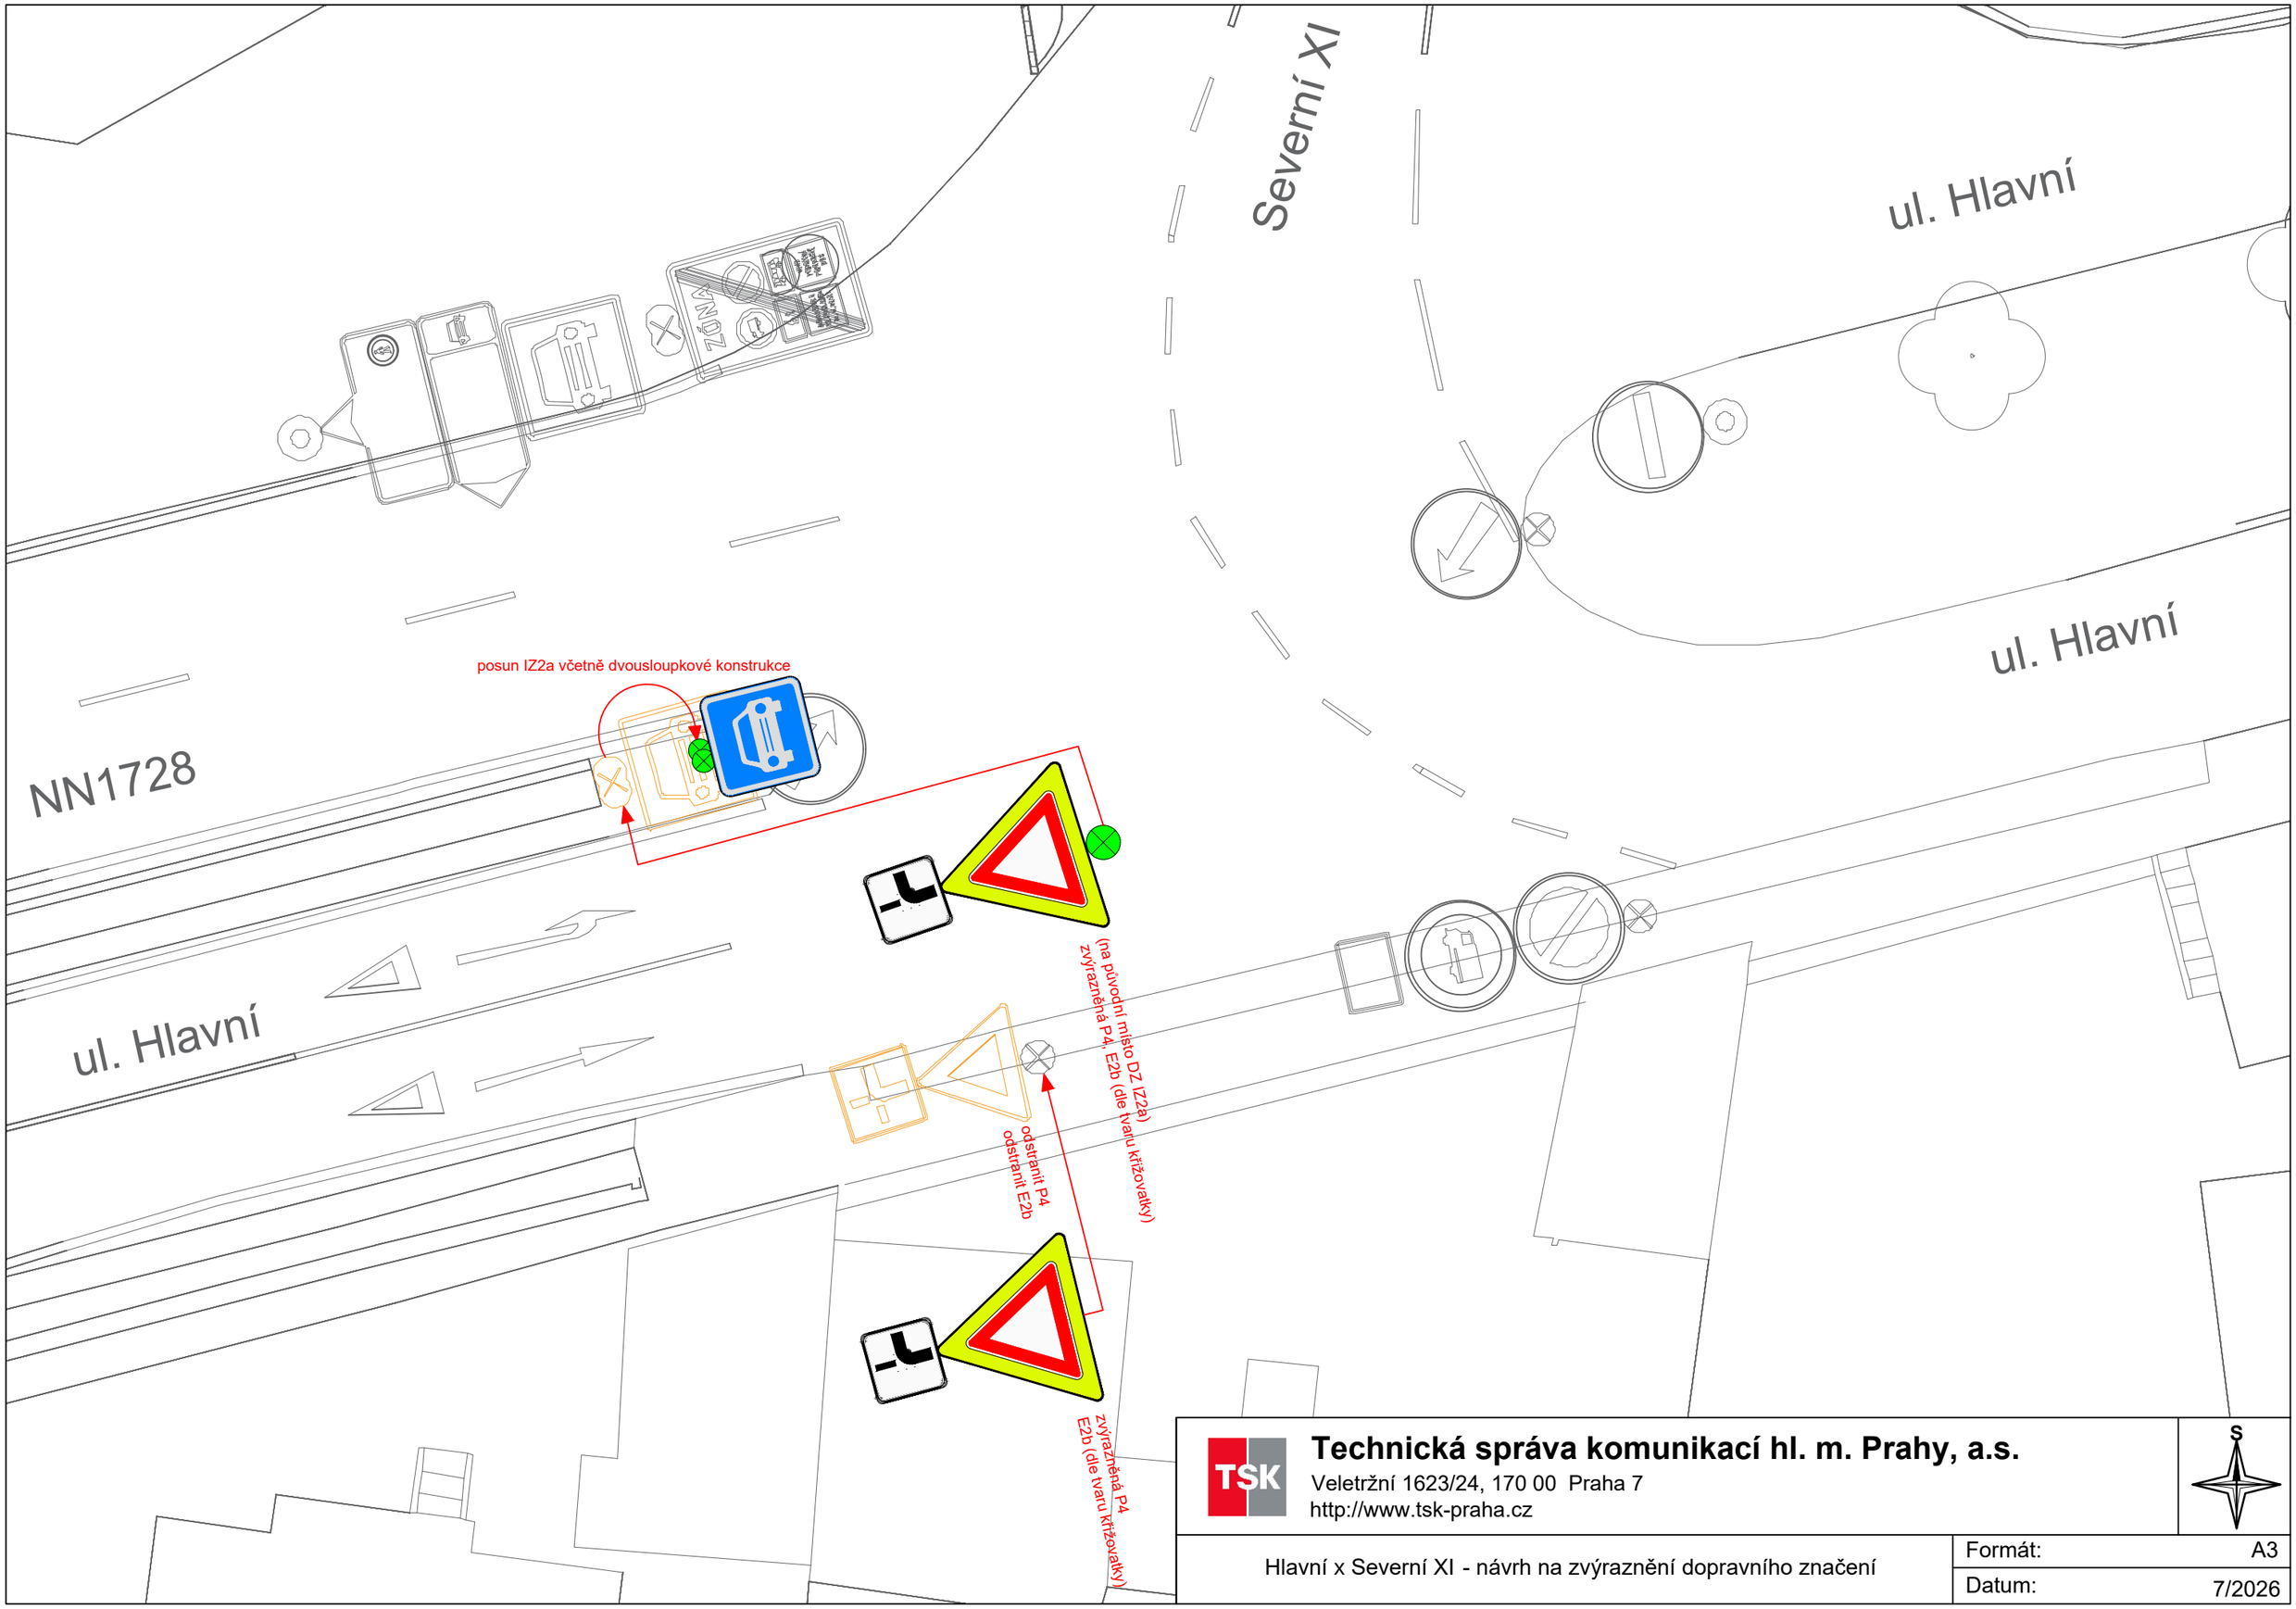


Technická správa komunikací hl. m. Prahy, a.s.
Veletržní 1623/24, 170 00 Praha 7
http://www.tsk-praha.cz

Hlavní x Severní XI - návrh na zvýraznění dopravního značení

Formát:	A3
Datum:	7/2026