

POLICIE ČESKÉ REPUBLIKY
KRAJSKÉ ŘEDITELSTVÍ POLICIE
HLAVNÍHO MĚSTA PRAHY
ODBOR SLUŽBY DOPRAVNÍ POLICIE 4
ODDĚLENÍ DOPRAVNÍHO INŽENÝRSTVÍ
140 00 PRAHA 4, KONGRESOVÁ 2

Příloha č. 1 k písemnému stanovisku čj.
KRPA-327928-2 /ČJ-2026 0000DŽ
Počet listů: 1

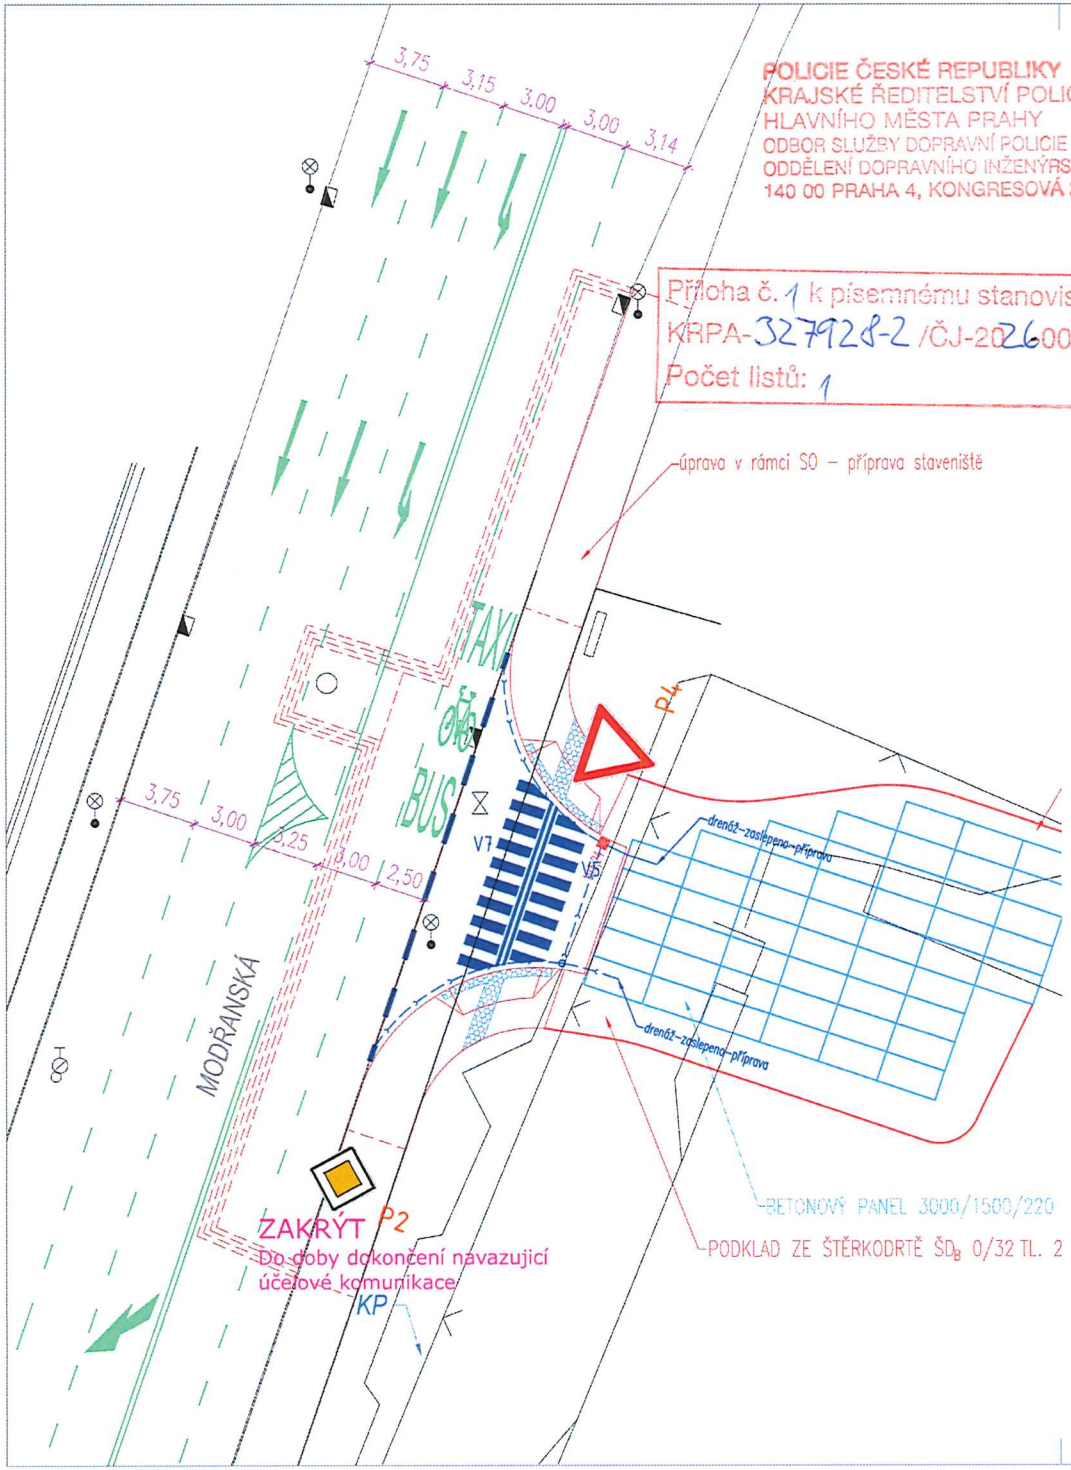

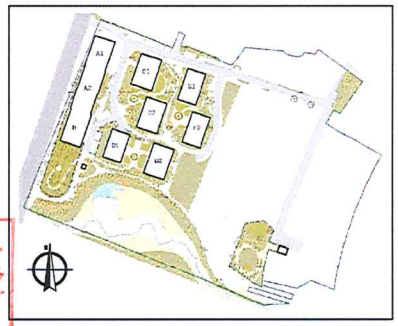

polohopisný systém: **S-JTSK**

výškový systém: **Bpv**

investor :
Vivus Hodkovičky s.r.o.
Budějovická 64/5
140 00 Praha 4
Česká Republika
t: +420 261 122 104
info@vivus.cz

hlavní architekt :
A69 - architekti, s.r.o.
Nad Malým mýtem 2a/1739
147 00 Praha 4
Česká Republika
t: +420 257 214 451
a69@a69.cz

hlavní inženýr :
AED project, a.s.
Pod Radnicí 1235/2A
150 00 Praha 5
Česká Republika
t: +420 257 257 100
aed@aedproject.cz

profese :
BORA projekt s.r.o.
Veletržní 47
170 00 Praha 7
Česká Republika
t: +420 777 052 048
b.rachunek@seznam.cz

stavba:

HODKOVIČKY NAD ŘEKOU

1. Etapa - Fáze 0, ulice Modřanská, Praha 4

stupeň:

DOKUMENTACE PRO PROVEDENÍ STAVBY

zástupce investora:	Tomáš Kainrath
hlavní architekt projektu:	Boris Redčenkov Jaroslav Wertig Prokop Tomášek Zuzana Bartasová
vedení projektu:	Aleš Marek
hlavní inženýr projektu:	Martin Rus
zodpovědný projektant části:	Ing. Bohumil Rachůnek
vypracoval:	Ing. Bohumil Rachůnek

datum zpracování projektu:	09/2024
datum revize:	
revize:	R_00
formát:	2 x A4
měřítko:	1:250
zakázkové č.:	19-010_HODK

objekt:
SO.800 – DOPRAVNÍ ŘEŠENÍ

část / profese:
SO.801 – Komunikace a zpevněné plochy

příloha:
Situace dopravního značení

číslo přílohy:
D.2.8.1.5

paré: