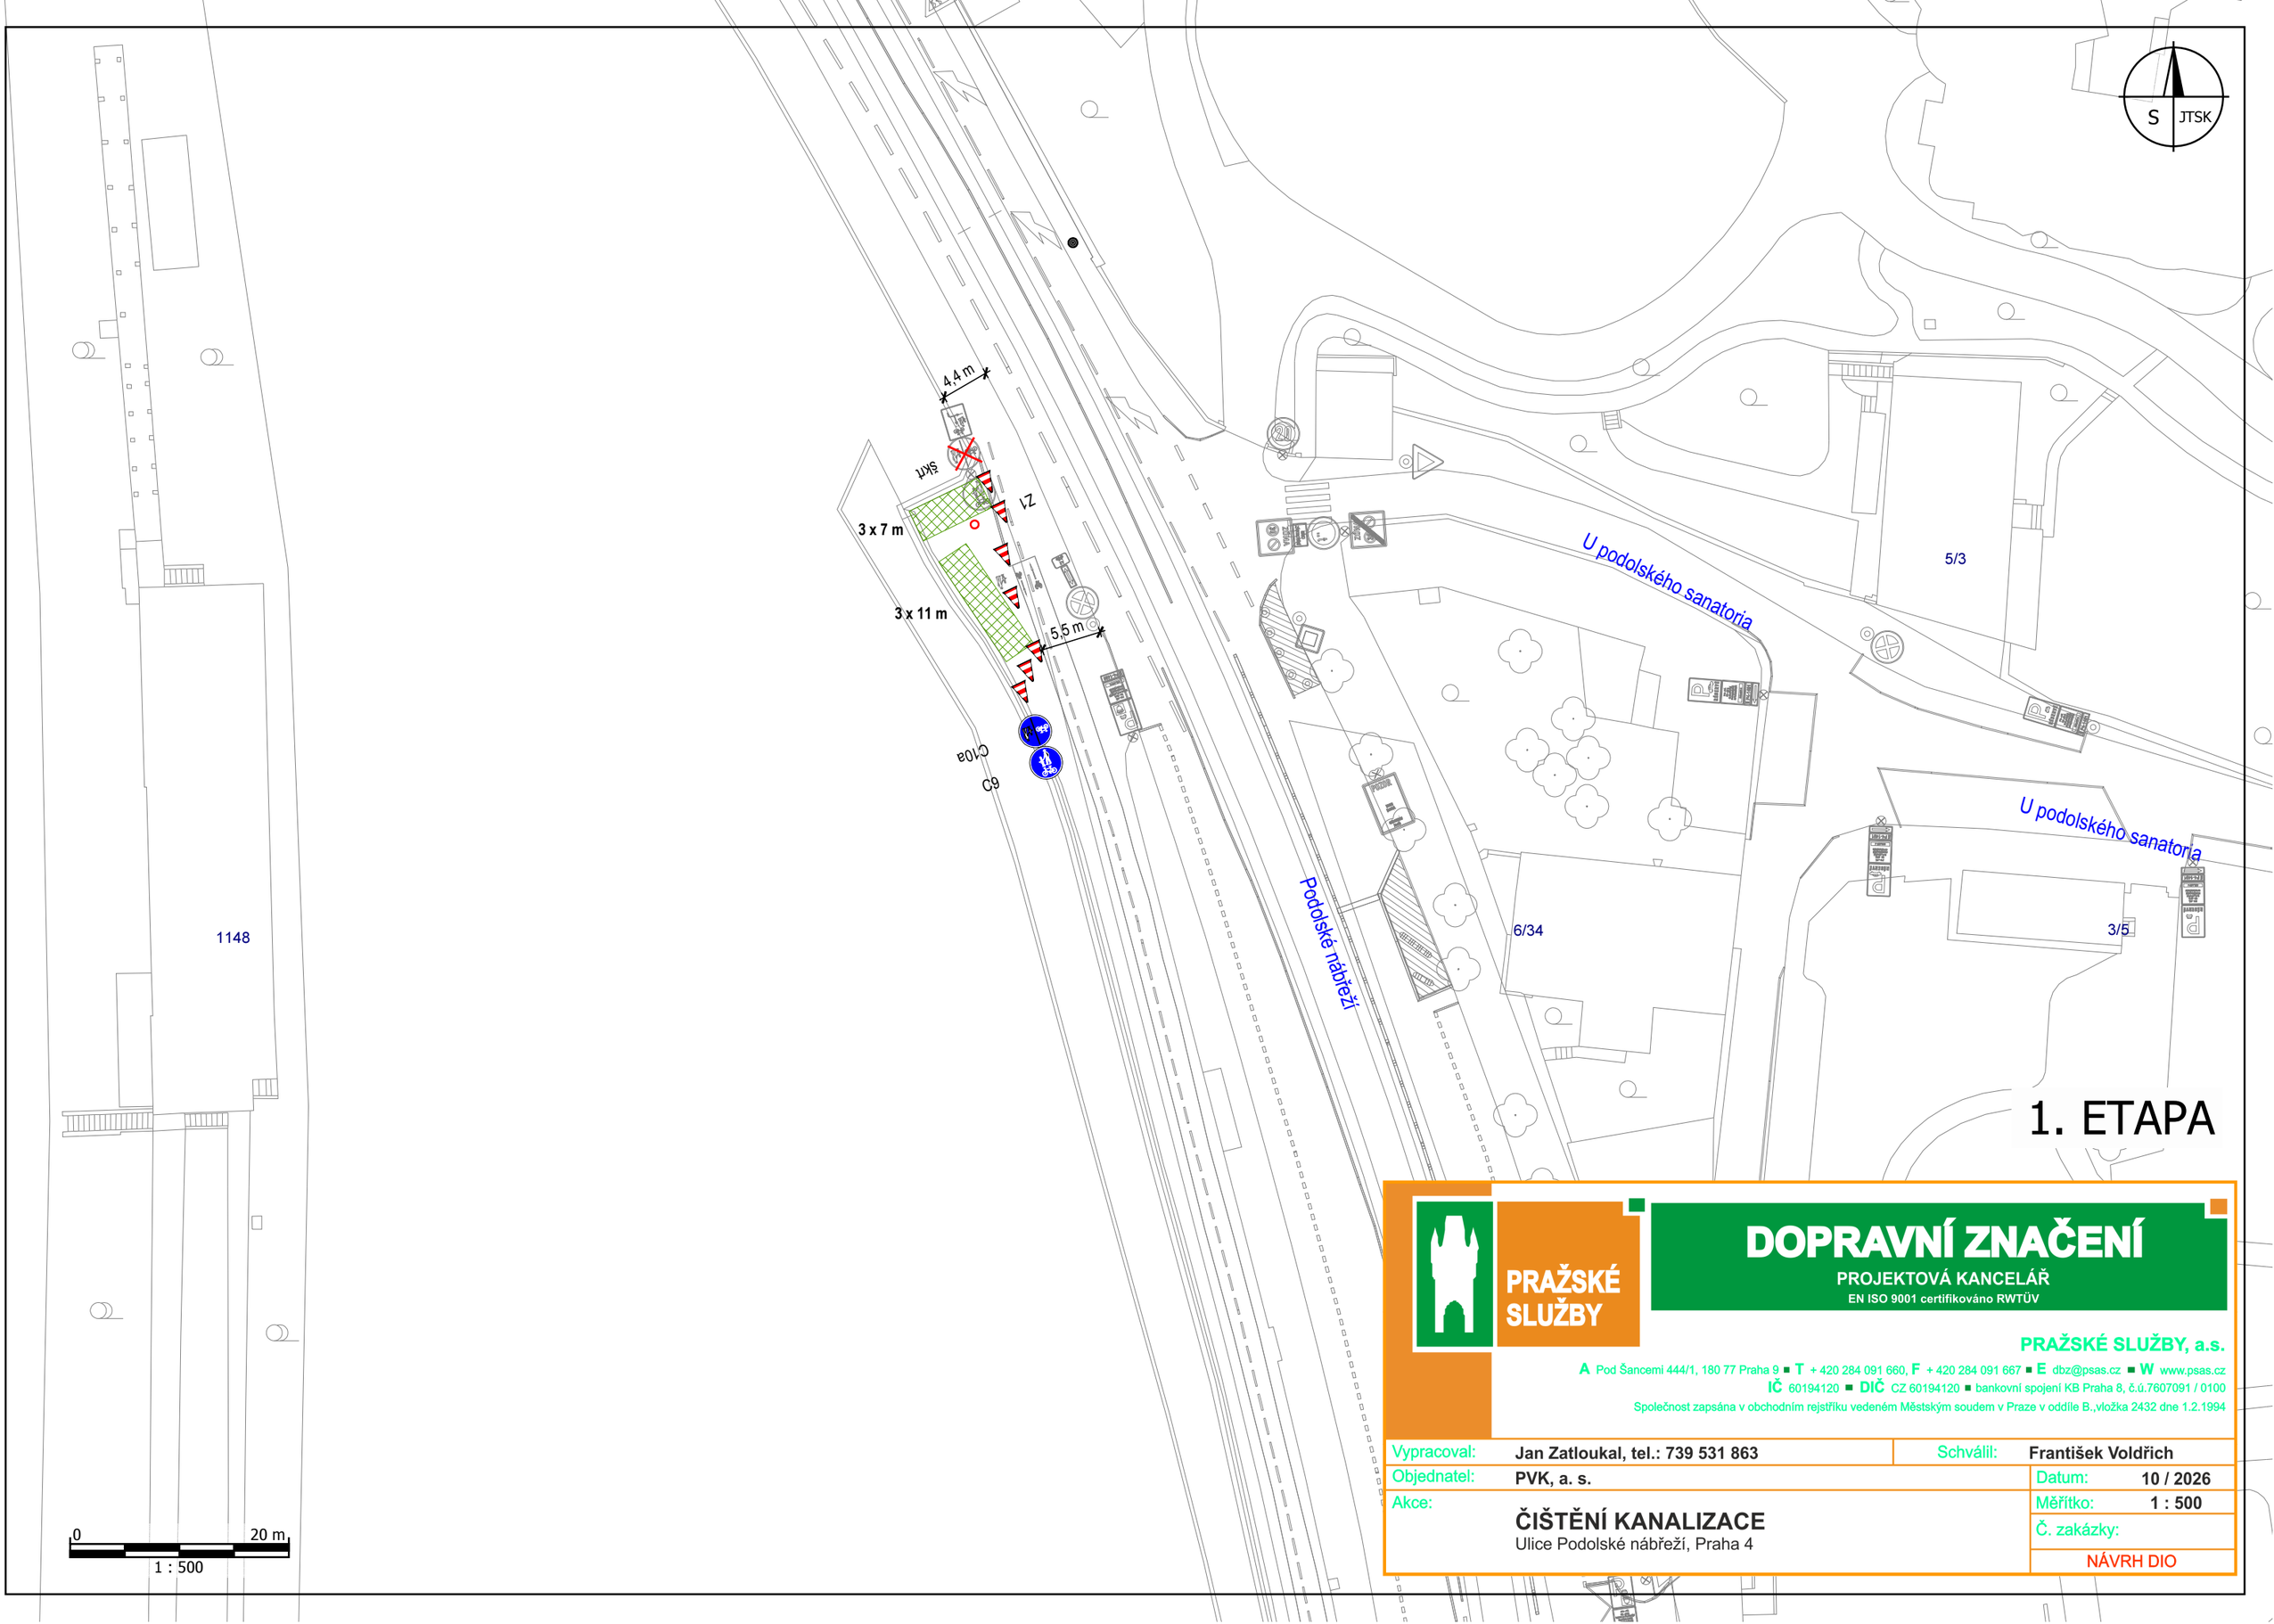


PRAŽSKÉ SLUŽBY

DOPRAVNÍ ZNAČENÍ

PROJEKTOVÁ KANCELÁŘ

EN ISO 9001 certifikováno RWTÜV


PRAŽSKÉ SLUŽBY, a.s.

A Pod Šancemi 444/1, 180 77 Praha 9 ■ T + 420 284 091 660, F + 420 284 091 667 ■ E dbz@psas.cz ■ W www.psas.cz

IČ 60194120 ■ DIČ CZ 60194120 ■ bankovní spojení KB Praha 8, č.ú.7607091 / 0100

Společnost zapsána v obchodním rejstříku vedeném Městským soudem v Praze v oddíle B.,vložka 2432 dne 1.2.1994

Vypracoval:	Jan Zatloukal, tel.: 739 531 863	Schválil:	František Voldřich
Objednatel:	PVK, a. s.	Datum:	10 / 2026
Akce:	**ČIŠTĚNÍ KANALIZACE** Ulice Podolské nábřeží, Praha 4	Měřítko:	1 : 500
		Č. zakázky:	
			NÁVRH DIO

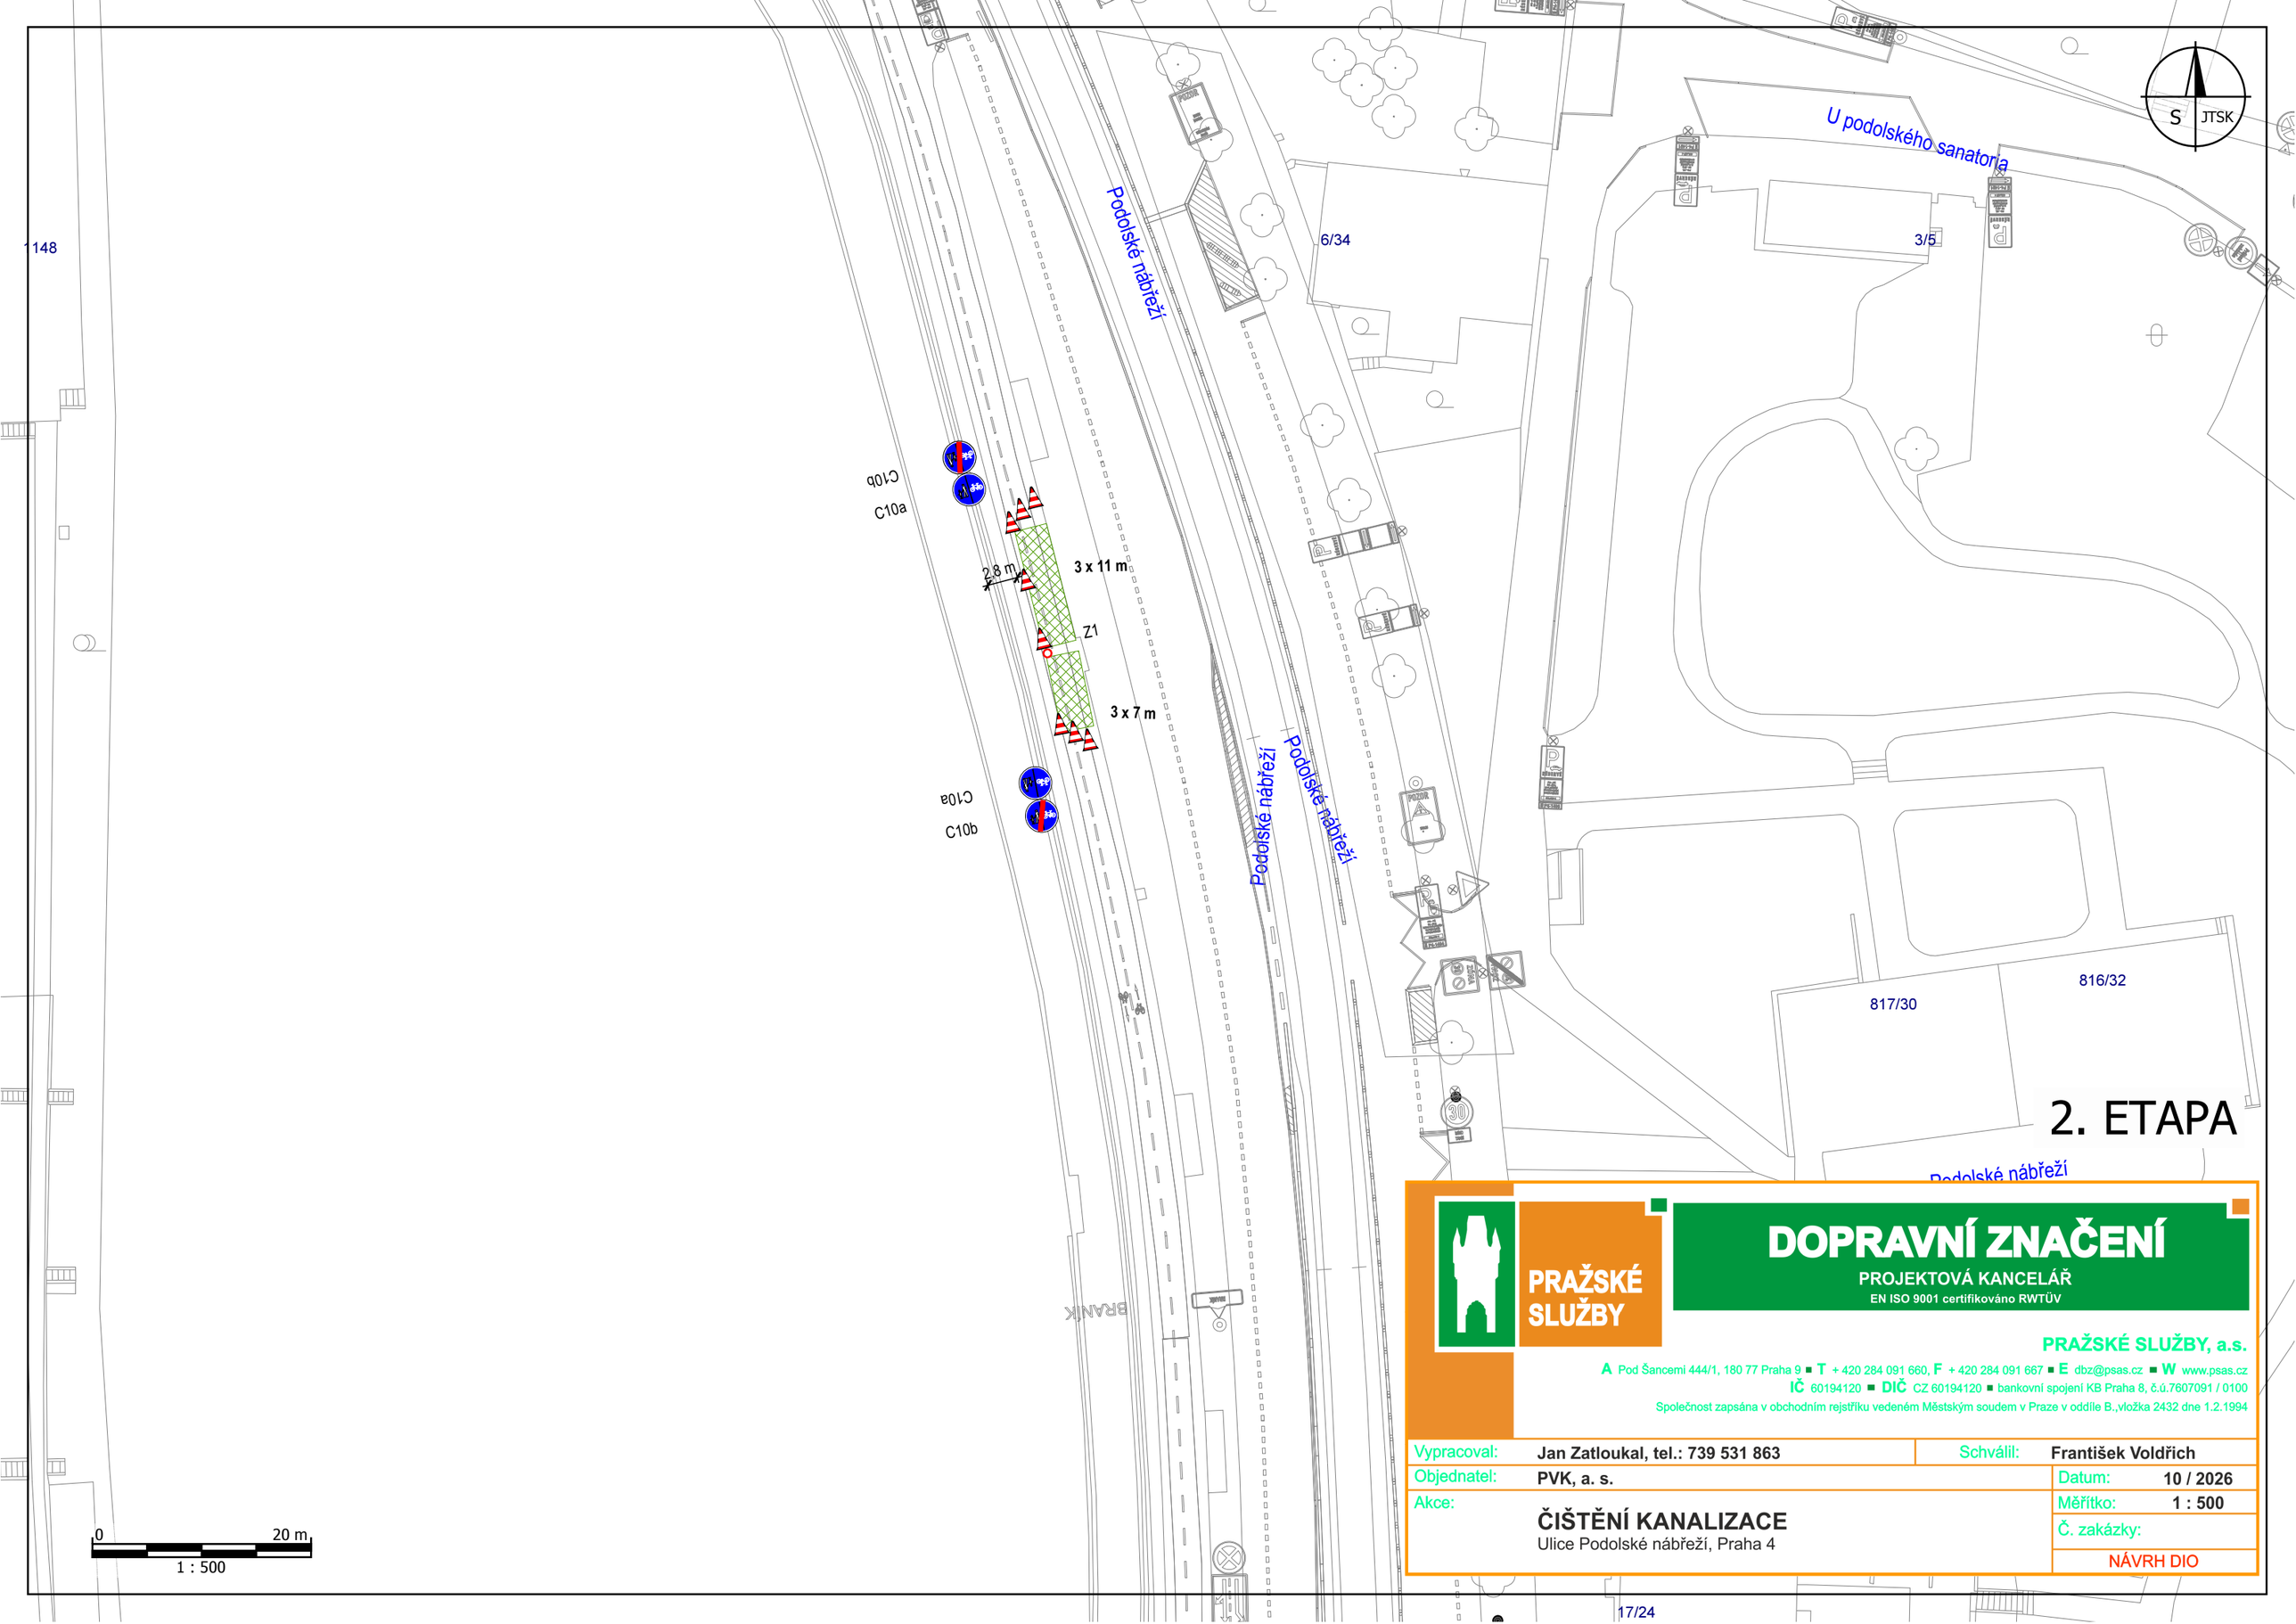

2. ETAPA


PRAŽSKÉ SLUŽBY

DOPRAVNÍ ZNAČENÍ

PROJEKTOVÁ KANCELÁŘ
EN ISO 9001 certifikováno RWTÜV

PRAŽSKÉ SLUŽBY, a.s.
A Pod Šancemi 444/1, 180 77 Praha 9 ■ T + 420 284 091 660, F + 420 284 091 667 ■ E dbz@psas.cz ■ W www.psas.cz
IČ 60194120 ■ DIČ CZ 60194120 ■ bankovní spojení KB Praha 8, č.ú.7607091 / 0100
Společnost zapsána v obchodním rejstříku vedeném Městským soudem v Praze v oddíle B.,vložka 2432 dne 1.2.1994

Vypracoval:	Jan Zatloukal, tel.: 739 531 863	Schválil:	František Voldřich
Objednatel:	PVK, a. s.	Datum:	10 / 2026
Akce:	**ČIŠTĚNÍ KANALIZACE** Ulice Podolské nábřeží, Praha 4	Měřítko:	1 : 500
		Č. zakázky:	
			NÁVRH DIO

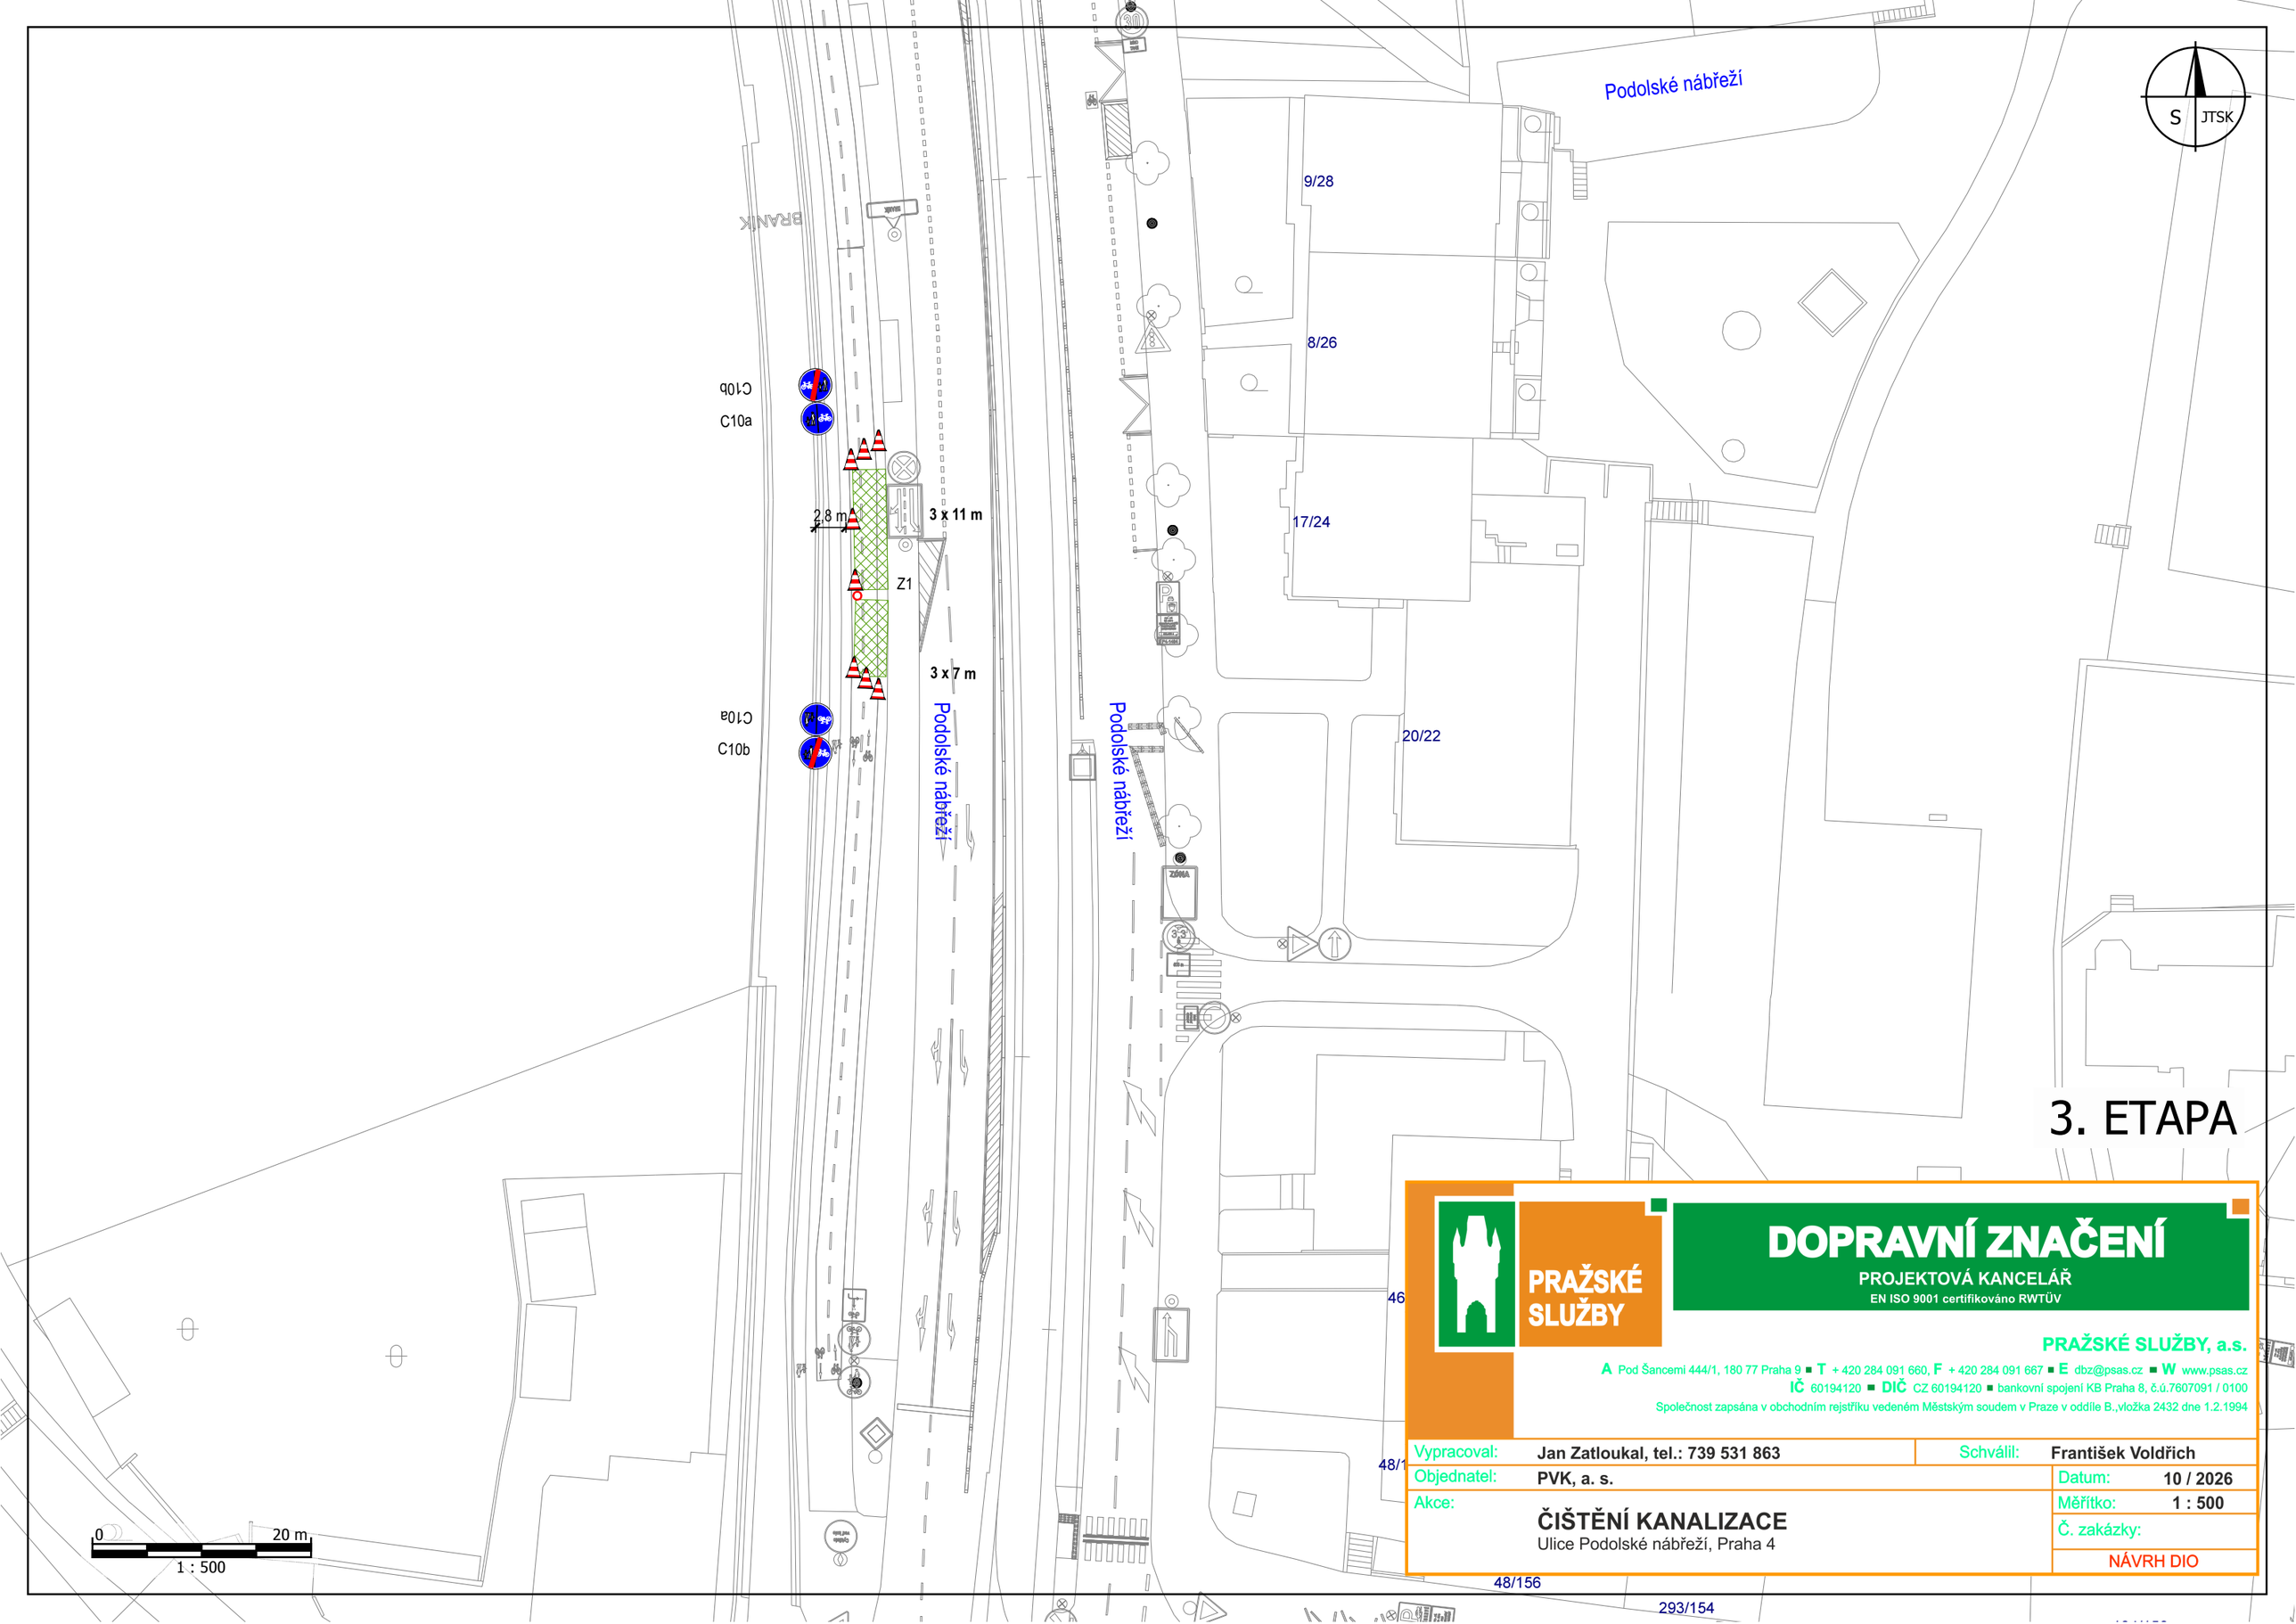

DOPRAVNÍ ZNAČENÍ

PROJEKTOVÁ KANCELÁŘ

EN ISO 9001 certifikováno RWTÜV

PRAŽSKÉ SLUŽBY, a.s.

A Pod Šancemi 444/1, 180 77 Praha 9 ■ T + 420 284 091 660, F + 420 284 091 667 ■ E dbz@psas.cz ■ W www.psas.cz

IČ 60194120 ■ DIČ CZ 60194120 ■ bankovní spojení KB Praha 8, č.ú.7607091 / 0100

Společnost zapsána v obchodním rejstříku vedeném Městským soudem v Praze v oddíle B.,vložka 2432 dne 1.2.1994

Vypracoval:	Jan Zatloukal, tel.: 739 531 863	Schválil:	František Voldřich
Objednatel:	PVK, a. s.	Datum:	10 / 2026
Akce:	ČIŠTĚNÍ KANALIZACE Ulice Podolské nábřeží, Praha 4	Měřítko:	1 : 500
		Č. zakázky:	
			NÁVRH DIO