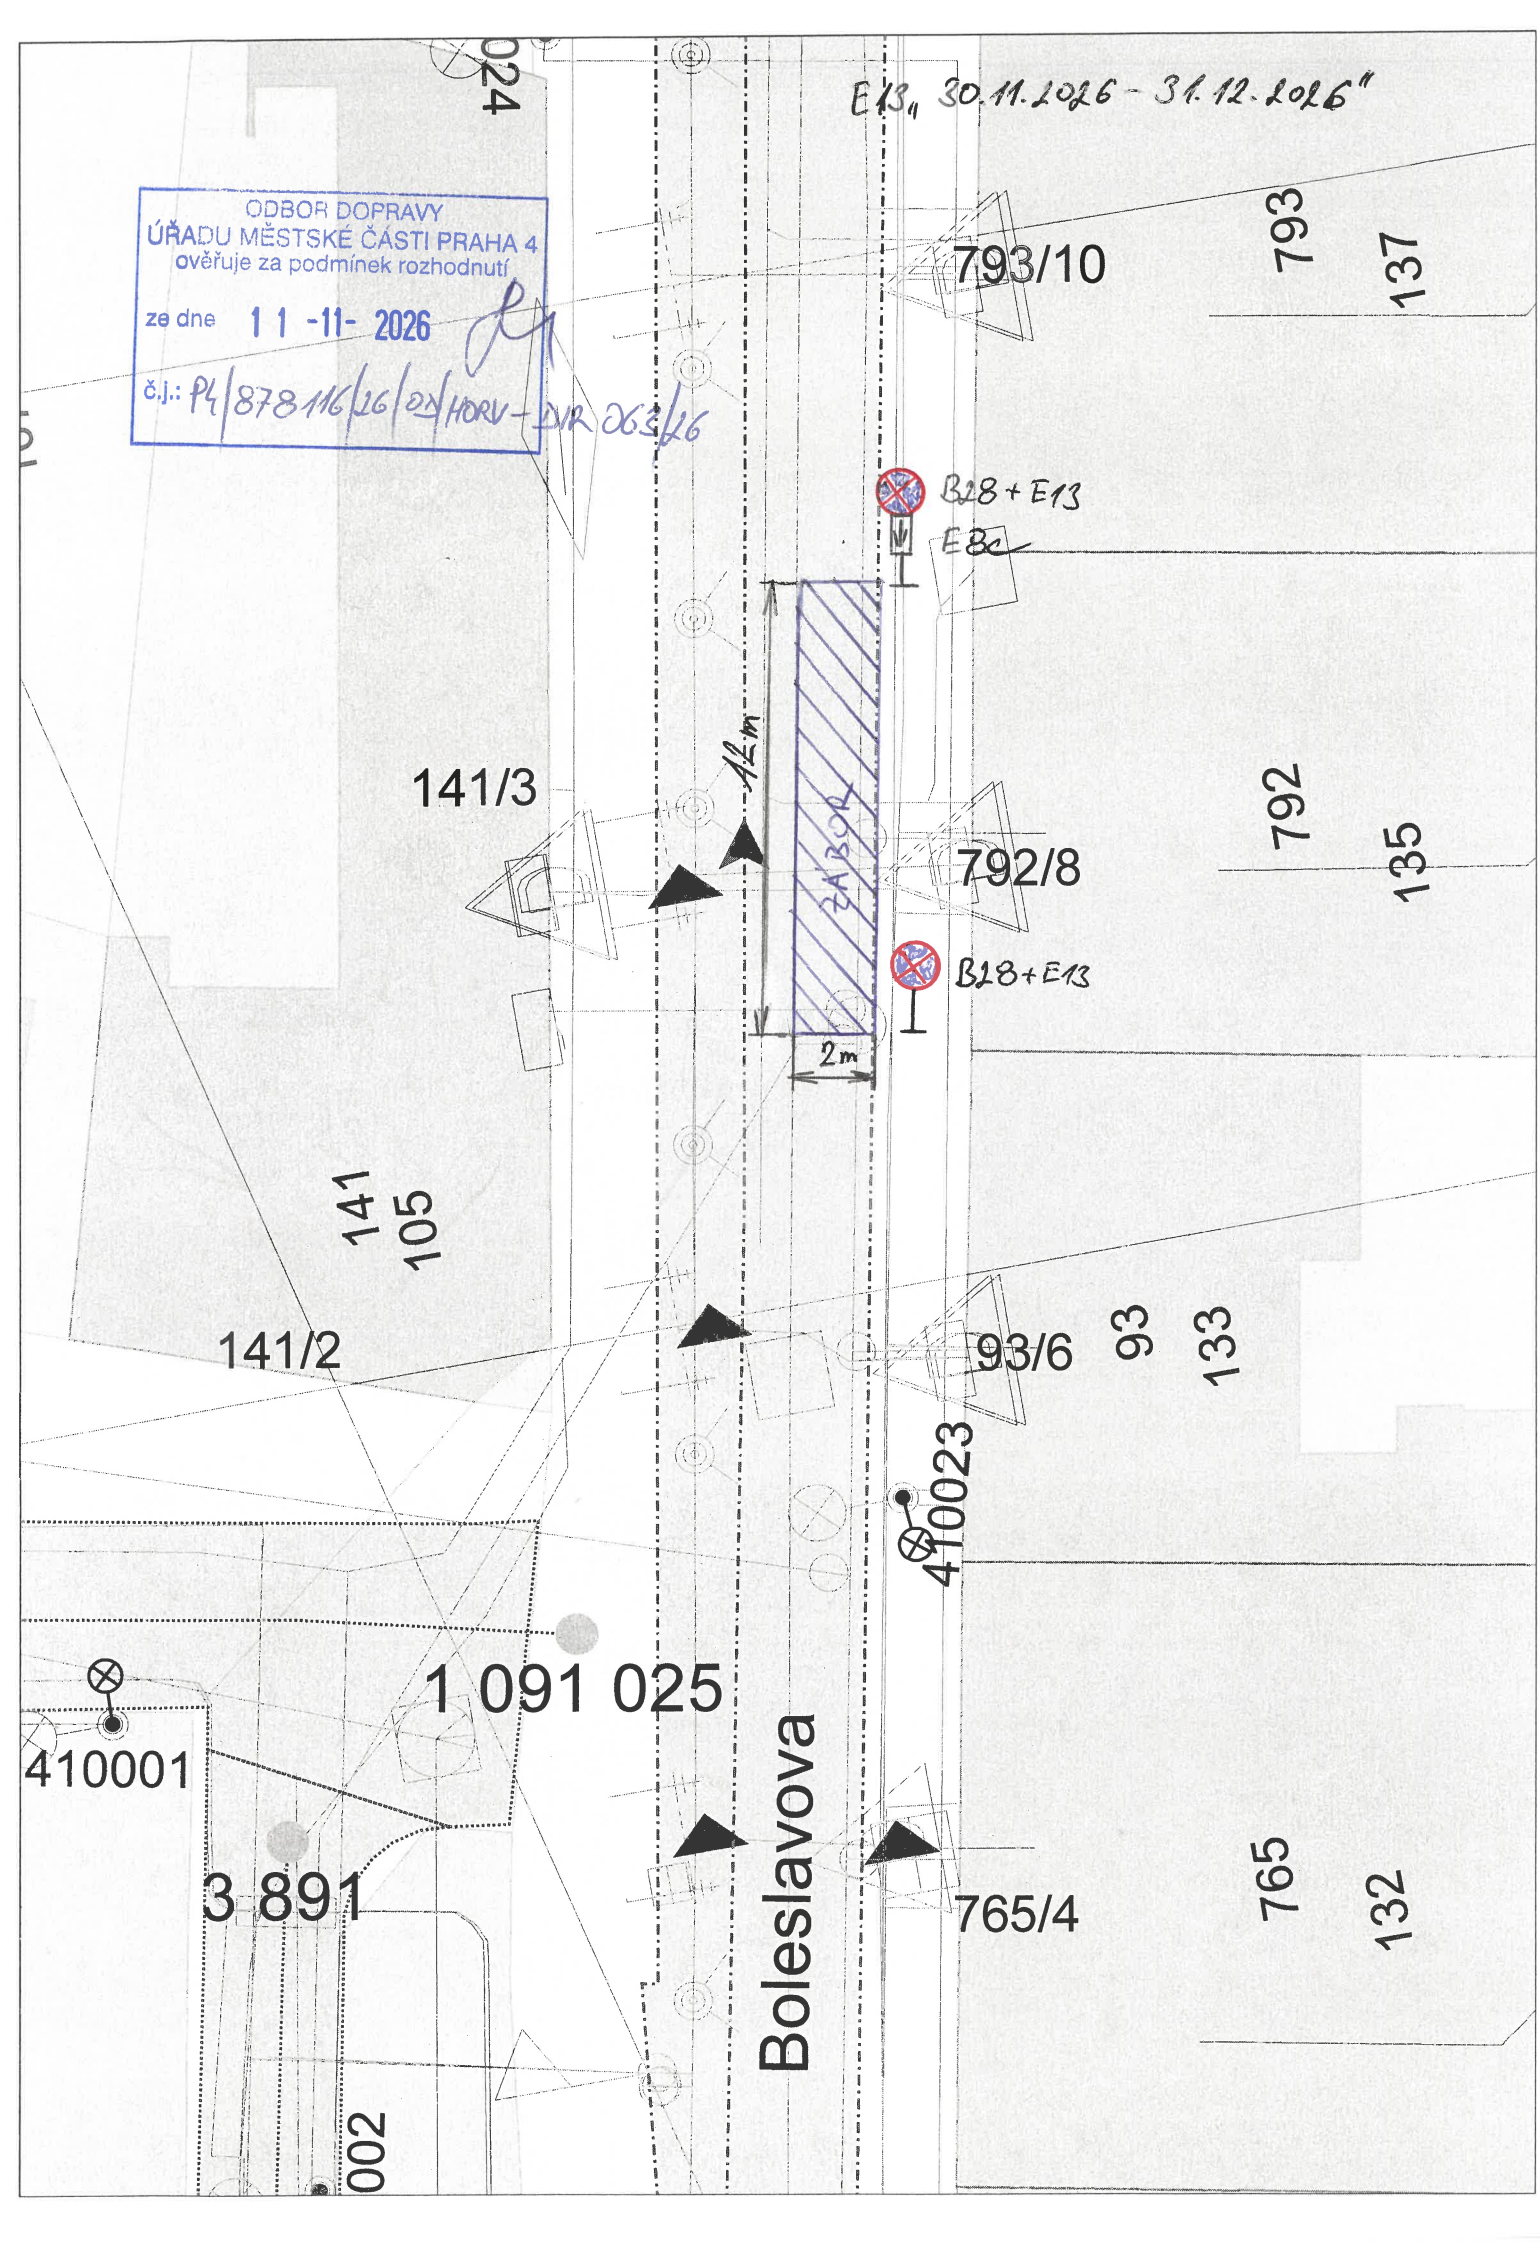
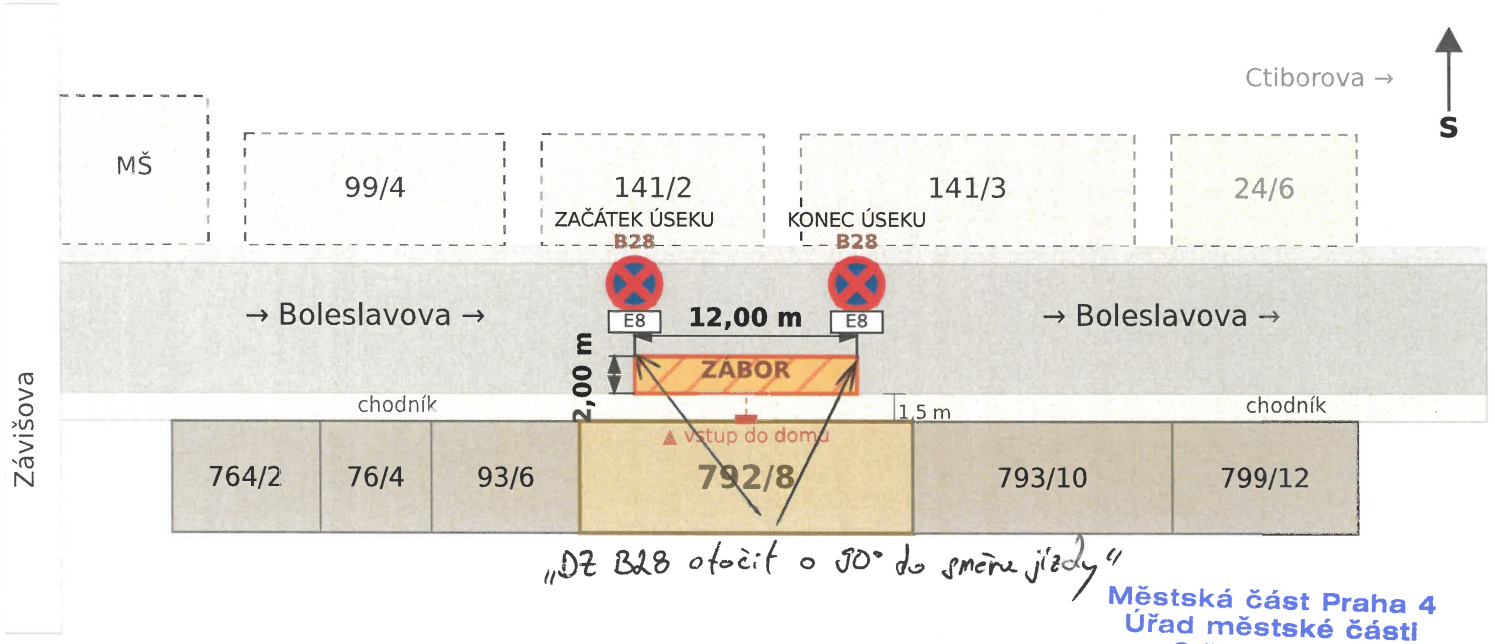

E13, 30.11.2026 - 31.12.2026"
ODBOR DOPRAVY
ÚŘADU MĚSTSKÉ ČÁSTI PRAHA 4
ověřuje za podmínek rozhodnutí
ze dne 11 -11- 2026
č.j.: P4/878116/26/OD/HORV - DIR 063/26
B28 + E13
E8c
12 m
ZA 3,0t
2 m
B28 + E13
793/10
793
137
792/8
792
135
141/3
141/2
141
105
93/6
93
133
410023
1 091 025
410001
3 891
765/4
765
132
Boleslavova
024
002

SITUAČNÍ PLÁNEK ZVLÁŠTNÍHO UŽÍVÁNÍ KOMUNIKACE

Dočasný zábor vozovky pro přistavení kontejneru
Ulice Boleslavova, před vstupem do domu na parc. č. 792/8
Rozsah záboru: 12,00 × 2,00 m • Umístění: vozovka (mimo chodník)

Zpracoval: Vít Lidinský
Znalecká kancelář Lidinský Mašín
Datum: 17. 9. 2026
Schematický nákres – bez měřítka



„IZ B28 otočit o 90° do směru jízdy"

Městská část Praha 4
Úřad městské části
Odbor dopravy
Antala Staška 2059/80b
140 46 Praha 4
-6-

Legenda

- Plocha dočasného záboru vozovky 12,00 × 2,00 m (přistavení kontejneru)
- Dům parc. č. 792/8 (přístup k záboru)
- Ostatní budovy (parc. č.)
- Vozovka (ul. Boleslavova)
- Chodník
- Okolní zástavba – orientačně
- Dopravní značka B28 (Zákaz zastavení) s dodatkovou tabulkou E8 – vyznačuje začátek a konec úseku záboru

Schematický nákres, bez měřítka – rozměry záboru a odstupy jsou kótovány v metrech. Podkladem pro orientaci polohy je výřez katastrální mapy (mapy.cz). Přesné umístění na místě samém upřesní zhotovitel dle skutečného stavu komunikace.

Znalecká kancelář Lidinský Mašín • vit.lidinsky@zklm.cz

Vít Lidinský