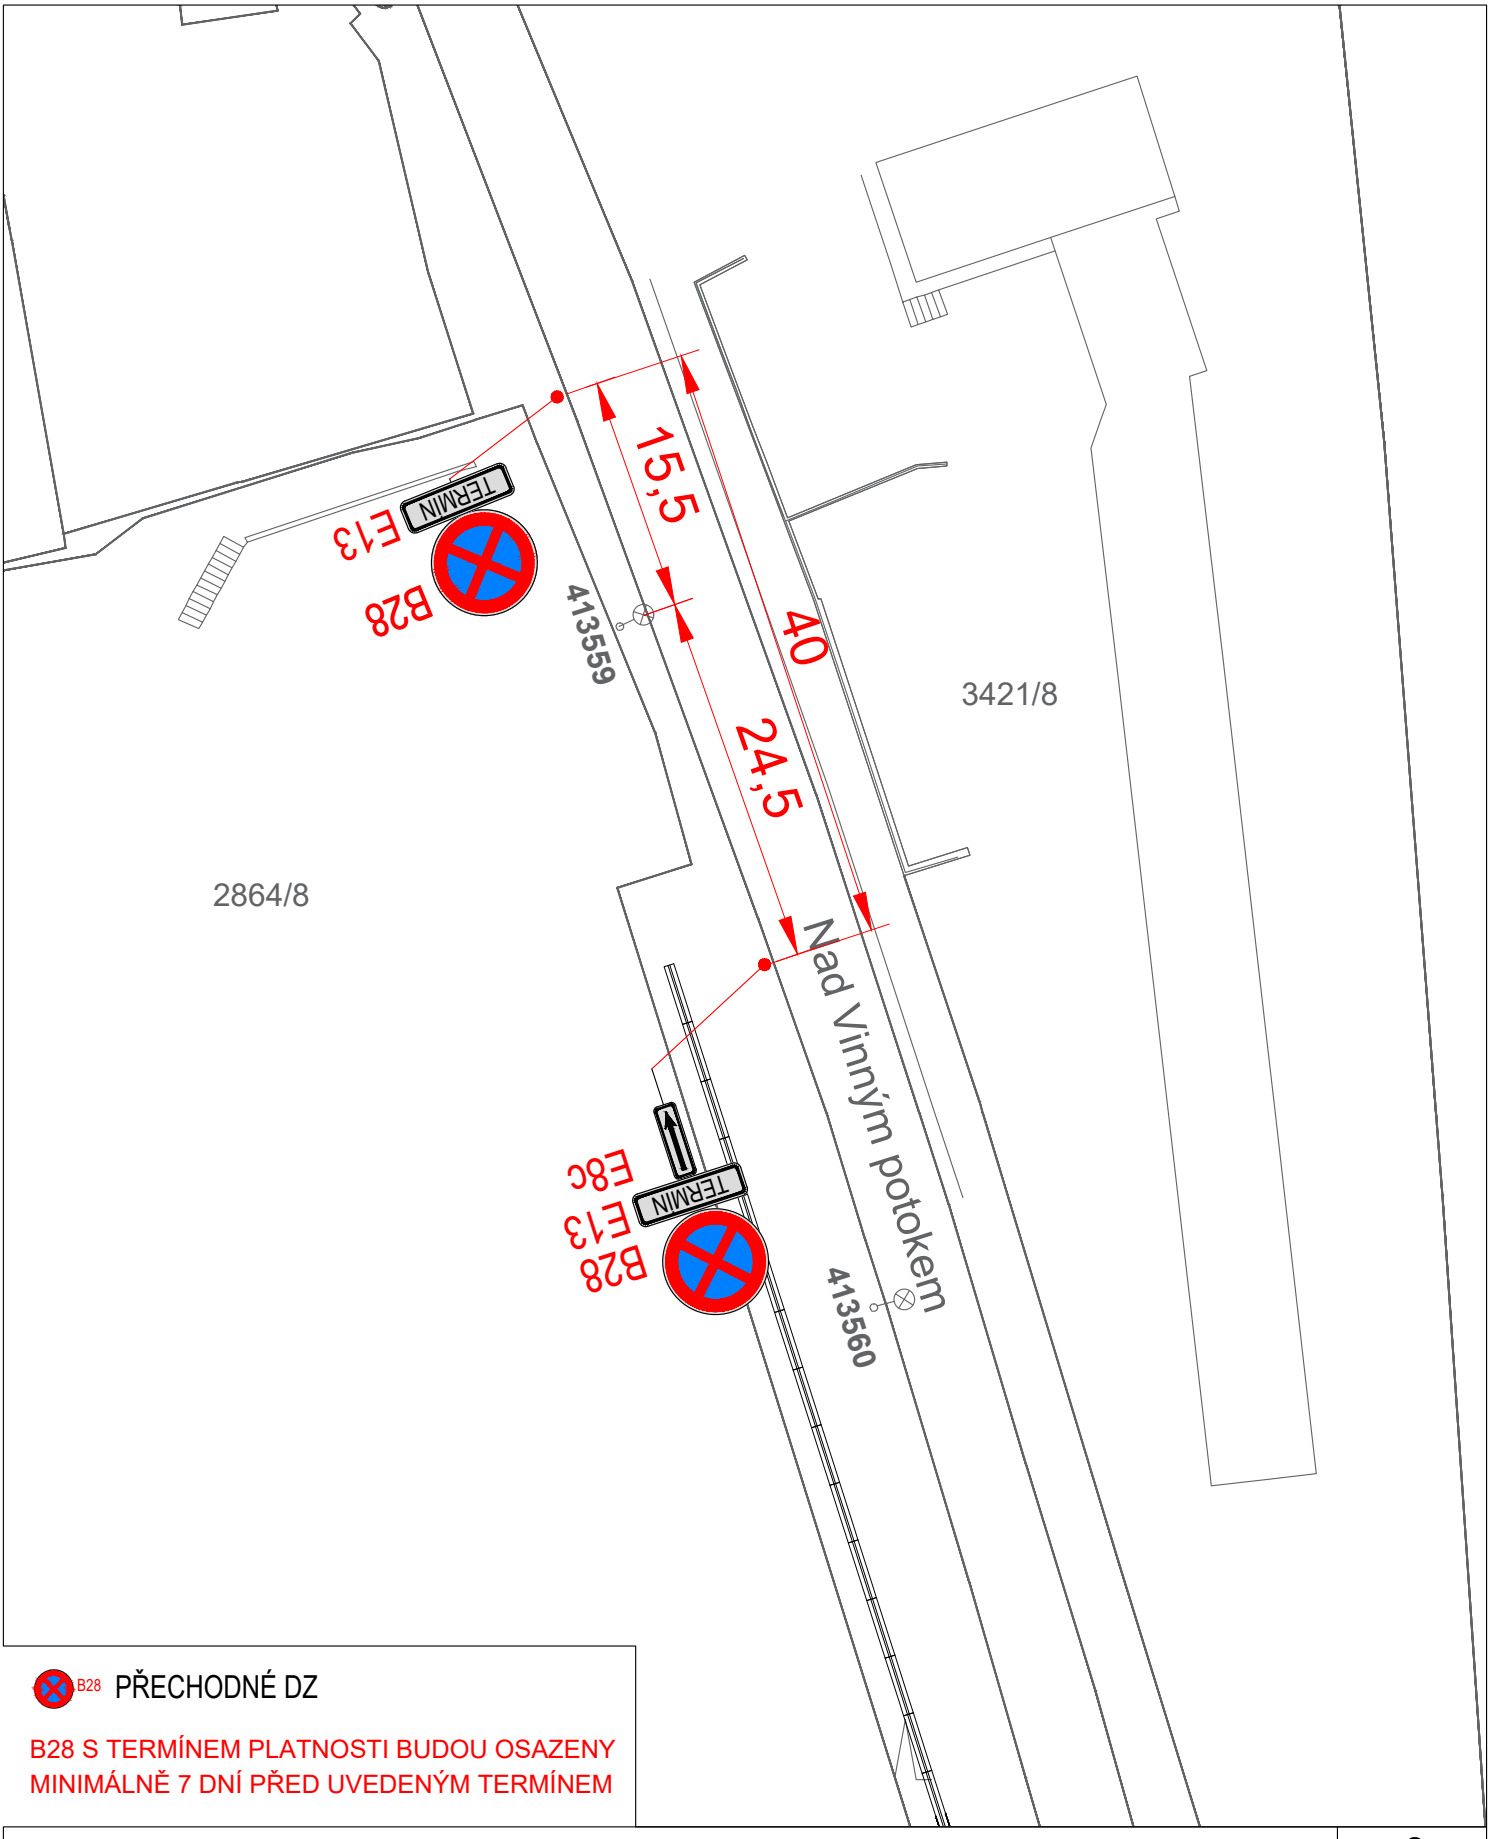


B28 PŘECHODNÉ DZ

B28 S TERMÍNEM PLATNOSTI BUDOU OSAZENY MINIMÁLNĚ 7 DNÍ PŘED UVEDENÝM TERMÍNEM

Technická správa komunikací hl. m. Prahy, a.s.
Veletržní 1623/24, 170 00 Praha 7
http://www.tsk-praha.cz

S

INSTALACE OCHRANNÝCH DELTA BLOKŮ
V ULICI NAD VINNÝM POTOKEM, PRAHA 4 - VYPARKOVÁNÍ

Měřítko:	1:500
Datum:	2026-11-3