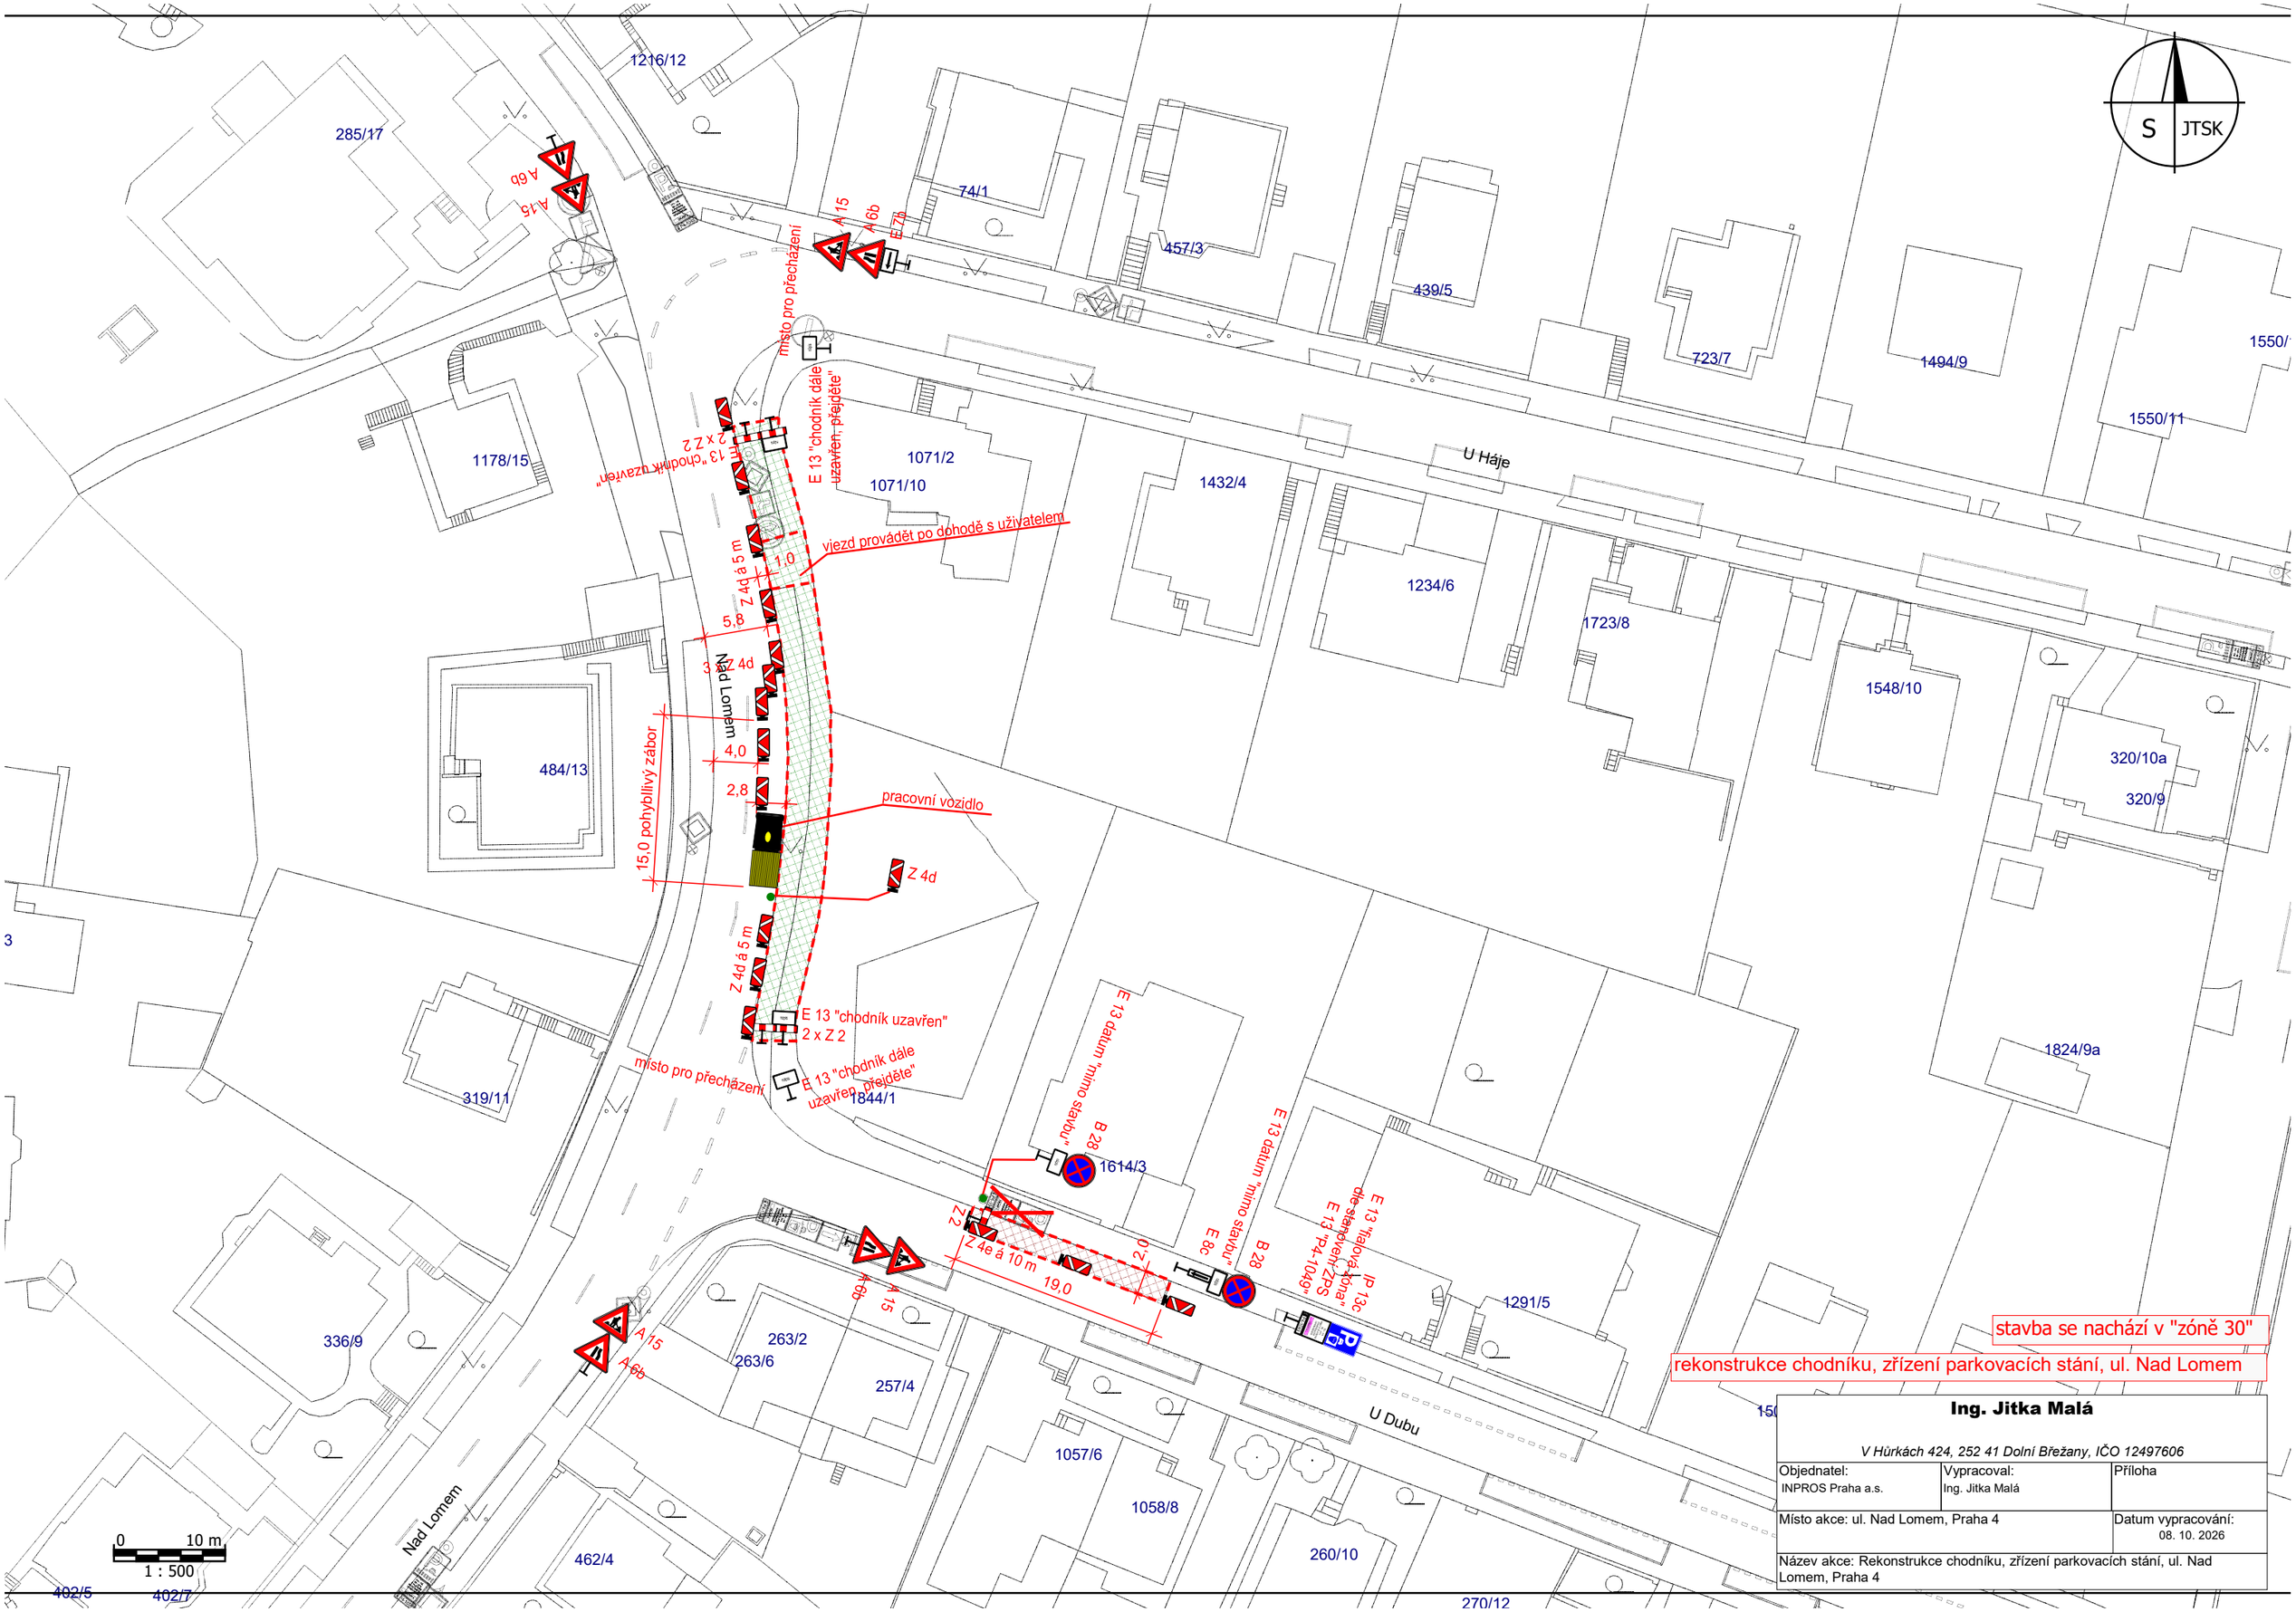


stavba se nachází v "zóně 30"

rekonstrukce chodníku, zřízení parkovacích stání, ul. Nad Lomem

Ing. Jitka Malá

V Hůrkách 424, 252 41 Dolní Břežany, IČO 12497606

Objednatel:	Vypracoval:	Příloha
INPROS Praha a.s.	Ing. Jitka Malá	
Místo akce: ul. Nad Lomem, Praha 4		Datum vypracování: 08. 10. 2026
Název akce: Rekonstrukce chodníku, zřízení parkovacích stání, ul. Nad Lomem, Praha 4		