
COPYRIGHT - veřejné publikování nebo kopírování bez souhlasu zpracovatele (Ing. Jan Kapitán) je zakázáno

POZNÁMKY:

1/ PŘI REALIZACI PŘÍPOJKY/OBJEKTU/VÝKOPU APOD. MŮŽE DOJÍT KE STŘETU S INŽENÝRSKÝMI SÍTĚMI (IS).
2/ IS MUSÍ BÝT OCHRÁNĚNY DLE POŽADAVKŮ JEDNOTLIVÝCH SPRÁVCŮ, PŘÍPADNĚ DLE NÁVRHU PŘÍSLUŠNÉ PROFESE.
3/ OCHRANA IS, PŘELOŽKY IS ČI JINÉ ÚPRAVY IS NEJSOU SOUČÁSTÍ TÉTO DOKUMENTACE.
4/ DOKUMENTACE DIO NENÍ REALIZAČNÍ ANI STAVEBNÍ DOKUMENTACÍ
5/ DOKUMENTACE SLOUŽÍ PRO STANOVENÍ PŘECHODNÉ ÚPRAVY PROVOZU NA POZEMNÍCH KOMUNIKACÍCH DLE ZÁKONA Č. 361/2000 SB., §77.

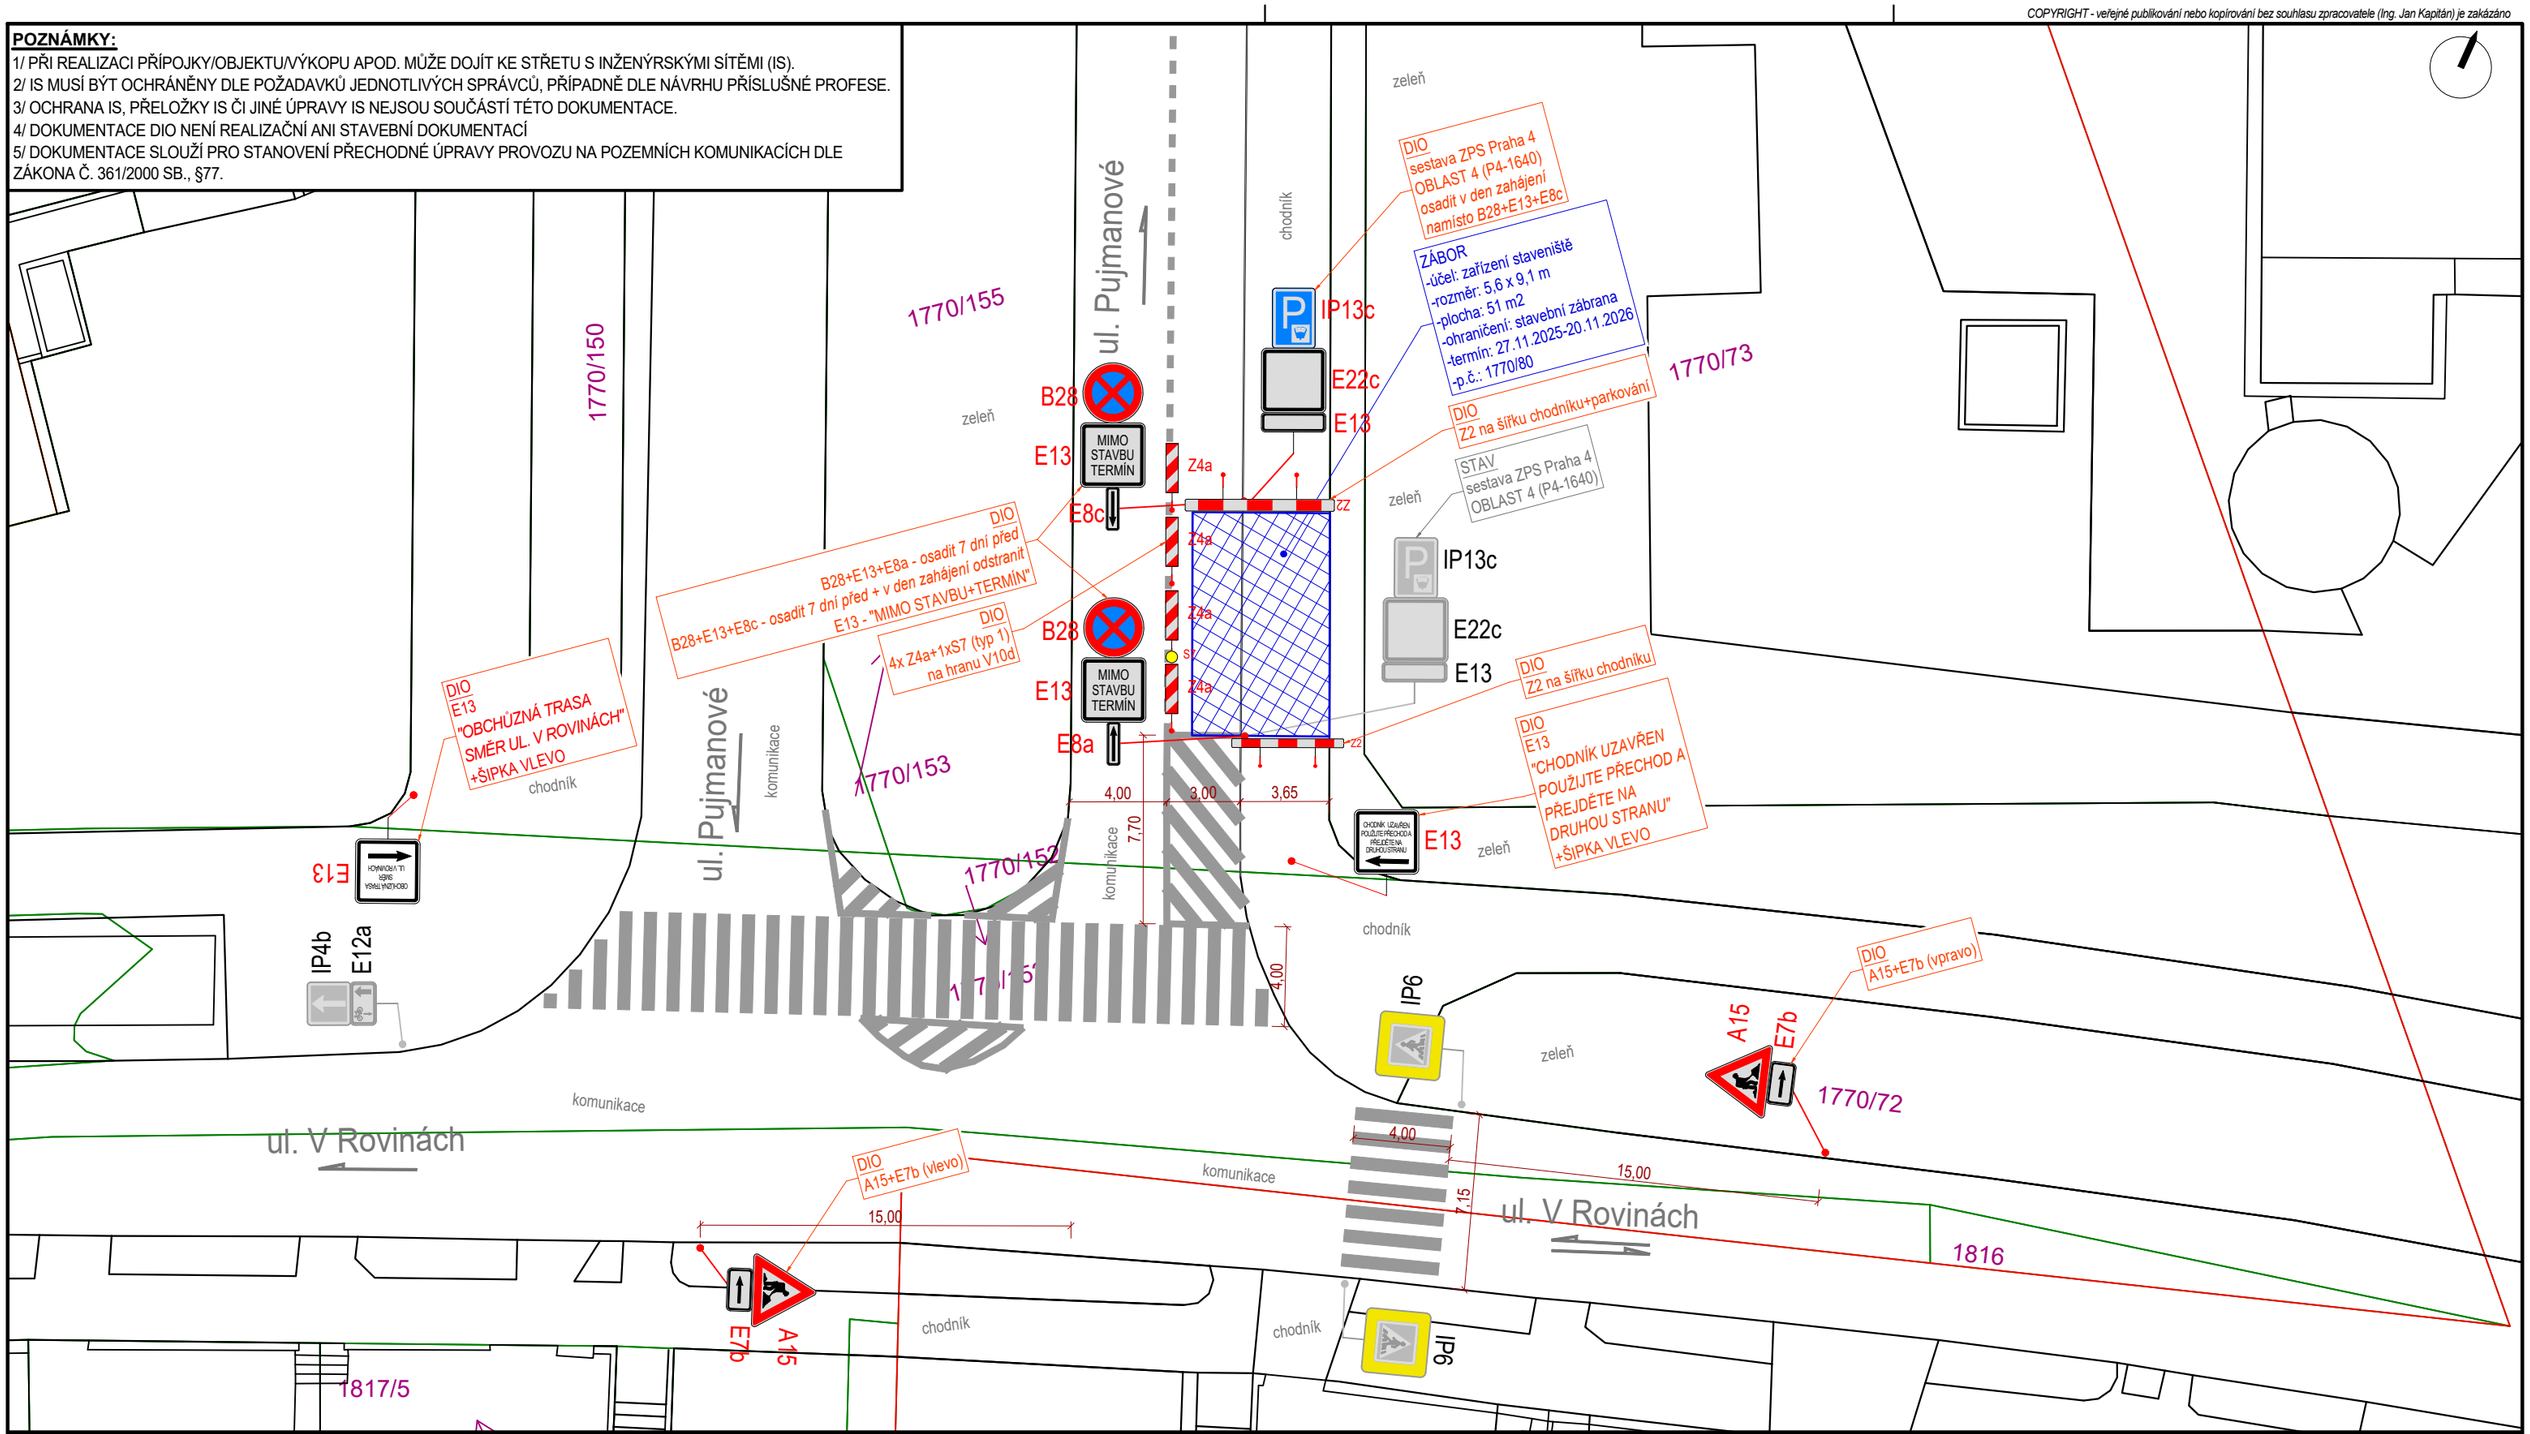

DOKUMENTACE	Zařízení staveniště	GENERÁLNÍ PROJEKTANT	Ing. Jan Kapitán (DIO)	DATUM	05.11.2025
NÁZEV STAVBY	Zařízení staveniště	OBJEDNATEL	Heavy Duty Services s.r.o.	REVIZE	bez revize
MÍSTO STAVBY	ul. Pujmanové, Praha 4	INVESTOR	-	STUPEŇ	DIO
VÝKRES	SITUACE DIO	VYPRACOVAL	**DOPRAVNÍ STUDIE CZ** Ing. Jan Kapitán - IČO: 035 239 42 M: 777/111 351 - E: jan.kapitan@dopravnistudie.cz	FORMÁT	1xA3
				MĚŘÍTKO	1:333

2