
COPYRIGHT - veřejné publikování nebo kopírování bez souhlasu zpracovatele (Ing. Jan Kapitán) je zakázáno

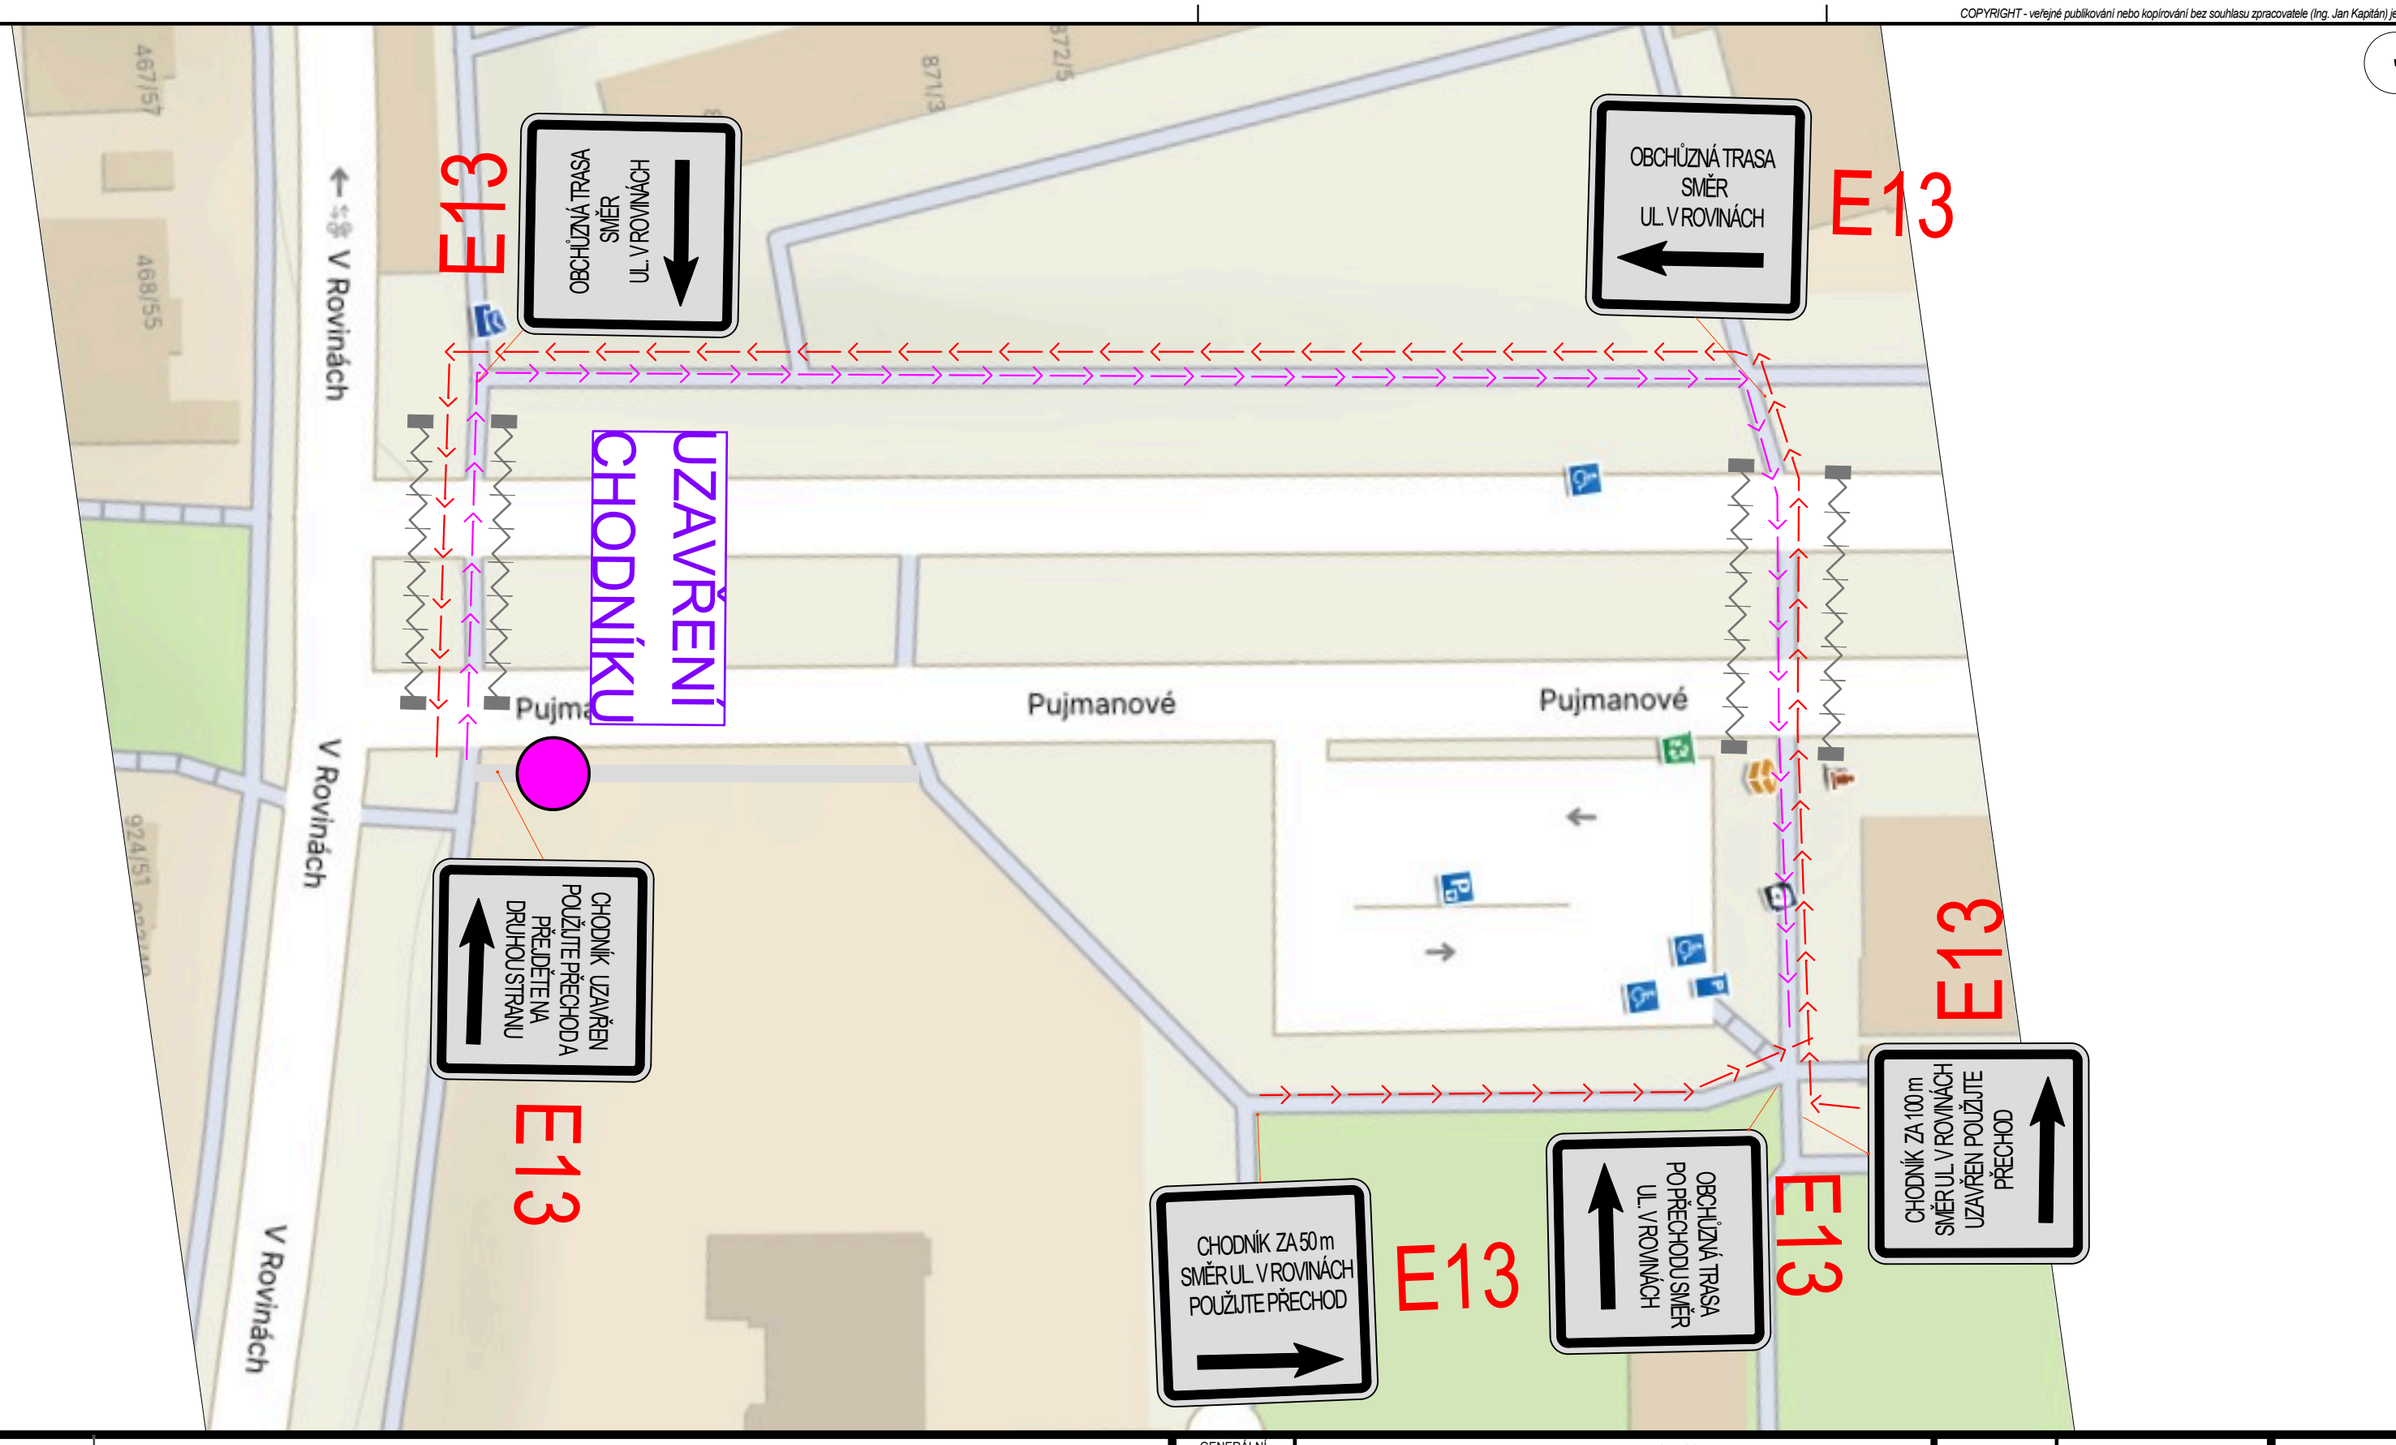

DOKUMENTACE	Zařízení staveniště	GENERÁLNÍ PROJEKTANT	Ing. Jan Kapitán (DIO)	DATUM	05.11.2025
NÁZEV STAVBY	Zařízení staveniště	OBJEDNATEL	Heavy Duty Services s.r.o.	REVIZE	bez revize
MÍSTO STAVBY	ul. Pujmanové, Praha 4	INVESTOR	-	STUPEŇ	DIO
VÝKRES	SITUACE DIO	VYPRACOVAL	**DOPRAVNÍ STUDIE CZ** Ing. Jan Kapitán - IČO: 035 239 42 M: 777/111 351 - E: jan.kapitan@dopravnistudie.cz	FORMÁT	1xA3
				MĚŘÍTKO	1:333

2