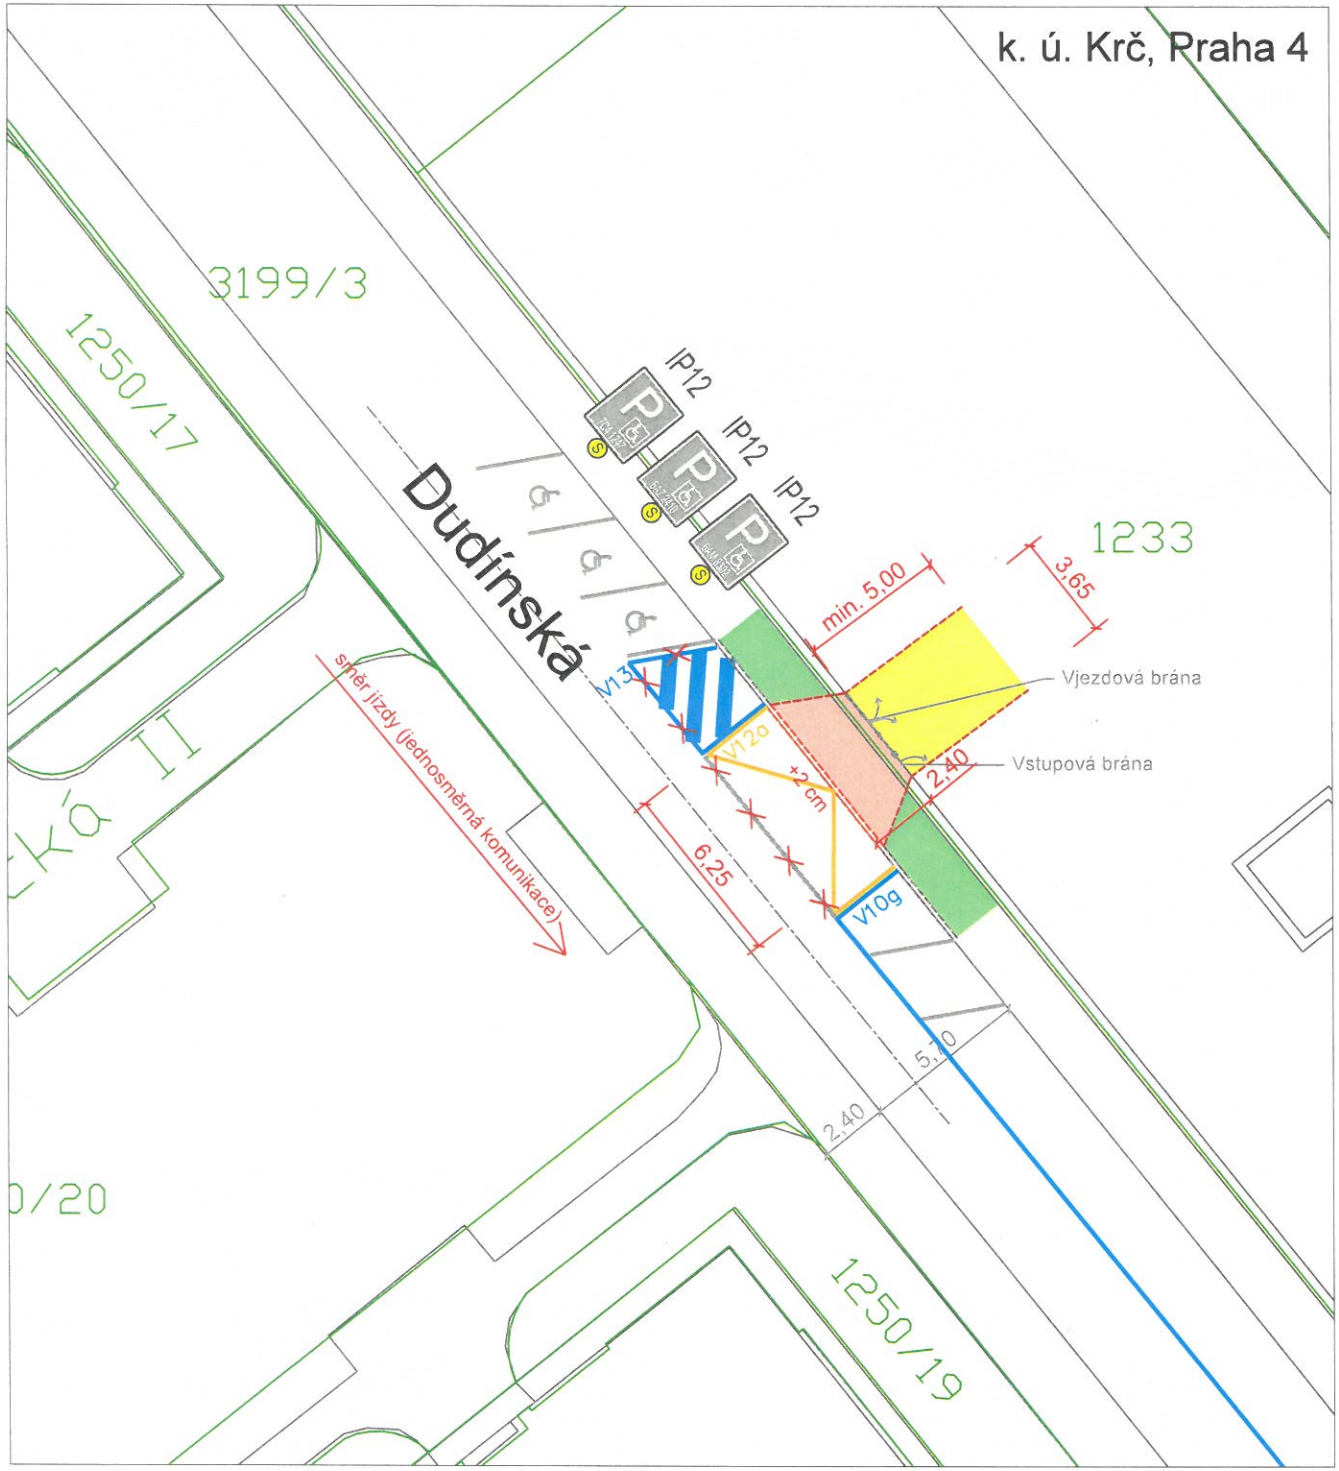


STÁVAJÍCÍ STAV

- HRANY (zaměření)
- KATASTR
- 145/1 PARCELNÍ ČÍSLO
- VJEZDOVÁ BRÁNA
- STÁVAJÍCÍ VDZ
- RUŠENÉ VDZ

NÁVRH

- OBRUBA OP3
- OBRUBA ABO 15-10
- NOVÉ VDZ
- POVRCH - VJEZD
- POVRCH - ODSTAVNÉ STÁNÍ - zatravňovací dlažba
- POVRCH - ZELEŇ

ODBOR DOPRAVY
ÚŘADU MĚSTSKÉ ČÁSTI PRAHA 4
ověřuje za podmínek OOP - stanovení
ze dne 11-08-2026
Č.j.: P4/642649/26/OD/NOVO/00443/OOP-DZ-075
SZ P4/564600/26/2
10.8.2026

POLICIE ČESKÉ REPUBLIKY
KRAJSKÉ ŘEDITELSTVÍ POLICIE

C - SITUACE
1:250