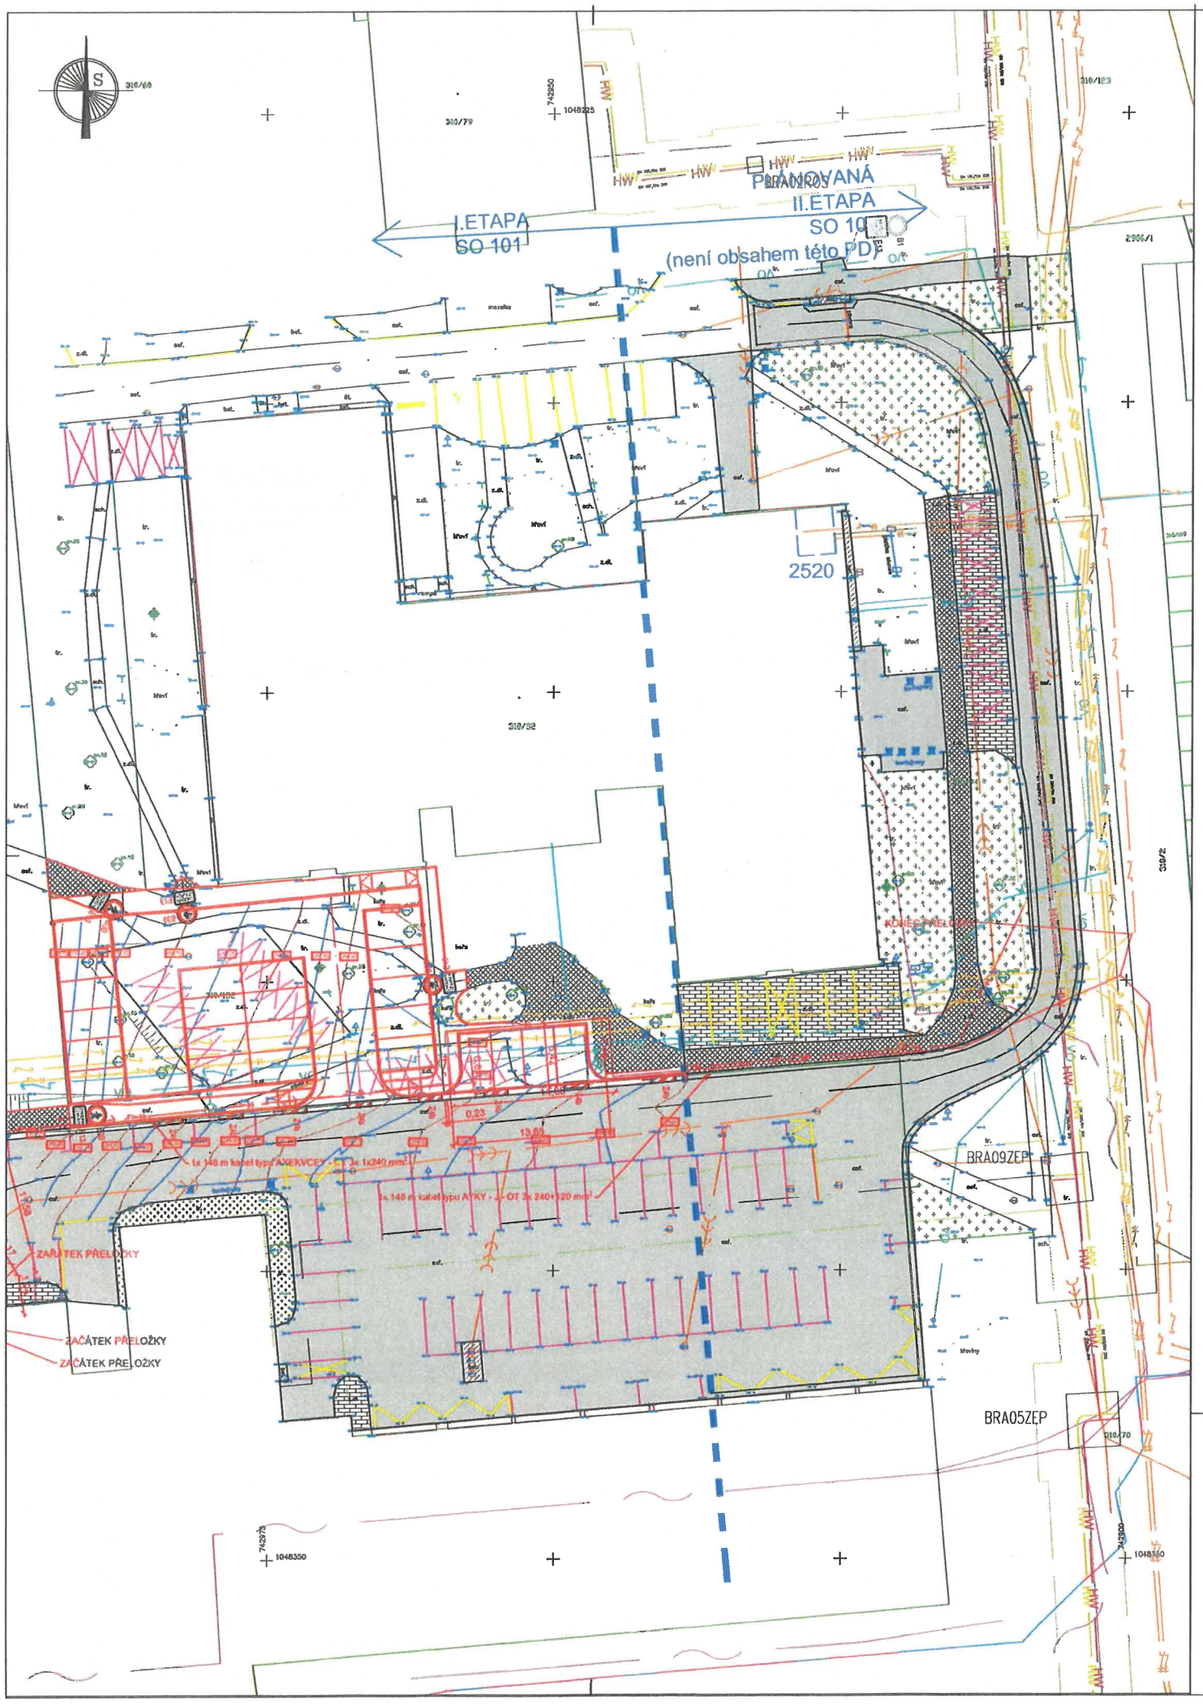

LEGENDA:

- OSA KOMUNIKACE
- NOVÝ STAV
- KATASTR
- VODOROVNÉ DOPRAVNÍ ZNAČENÍ - V11a
- HRANICE ETAPIZACE

LEGENDA STÁVAJÍCÍHO STAVU:

- STÁVAJÍCÍ ASFALTOVÉ PLOCHY
- STÁVAJÍCÍ ZELEŇ
- STÁVAJÍCÍ CHODNÍK
- STÁVAJÍCÍ ZÁMKOVÁ DLAŽBA
- STÁVAJÍCÍ BETONOVÉ PLOCHY
- STÁVAJÍCÍ VODOROVNÉ DOPRAVNÍ ZNAČENÍ
- STÁVAJÍCÍ VODOROVNÉ DOPRAVNÍ ZNAČENÍ

ODBOR DOPRAVY
ÚŘADU MĚSTSKÉ ČÁSTI PRAHA 4
ověřuje za podmínek rozhodnutí
ze dne 23 -11- 2026
č.j.: P4/P97471/26/OD/BLAH-DIR 40/26

SEZNAM PROVIZORNÍCH SVISLÝCH DOPRAVNÍCH ZNAČEK:

B30
CHODNÍK UZAVŘEN E13
Z4a

Souhlasné stanovisko ve smyslu
§77 odst. 1 c) a 2 b), z.č. 361/2000 Sb. - PŘECHODNÁ ÚPRAVA
~~a §25 odst. 1 a 6c), zak. č. 13/1997 Sb.~~

Policie České republiky
Krajské ředitelství policie hl. m. Prahy
Odbor služby dopravní ...
140 00 Praha 4, Kongresová 2
Č.j. KRPA-358851-1/ČJ-2026-0000DŽ
Dne: 18-11-2026
z r. kpt. Ing. Martin Jurina

POZNÁMKA:
Stávající svislé dopravní značení, které bude v kolizi s dočasným svislým dopravním značením bude po dobu výstavby dočasně zakryto nebo přeškrtnuto oranžovou výstražnou fólií.
ČÍSLOVÁNÍ SDZ DLE TP 66 - Zásady pro označování pracovních míst na PK

Číslo zakázky: 202322	HIP: Ing. Jindra Sixtová, sixtova@forvia.cz	ForVia.cz FORVIA CZ, s.r.o. Kolínská 1, 290 01 Poděbrady - Klvk IČO.02992485, DIČ:CZ02992485
Schválil: Ing. Jindra Sixtová	Zodp. projektant: Ing. Jindra Sixtová, sixtova@forvia.cz	
Tech. kontrola: Ing. Jan Kubát	Vypracovat: Bc. Jan Černý, cerny@forvia.cz	

Objednatel: OZP	Katastr: Braník [727873]	Kraj: Hlavní město Praha	
Akce: Zpracování projektu a představební servis - Parkovací stání u objektu R1 - SO 101		Datum: 11/2025	Stupeň: PDPS
Část: C - SITUAČNÍ VÝKRESY		Souprava	Č. přílohy: C4
Příloha: DOPRAVNĚ INŽENÝRSKÁ OPATŘENÍ	Měřítko: 1:250		

© návrh řešení obsažený v projektové dokumentaci je předmětem ochrany dle autorského zákona

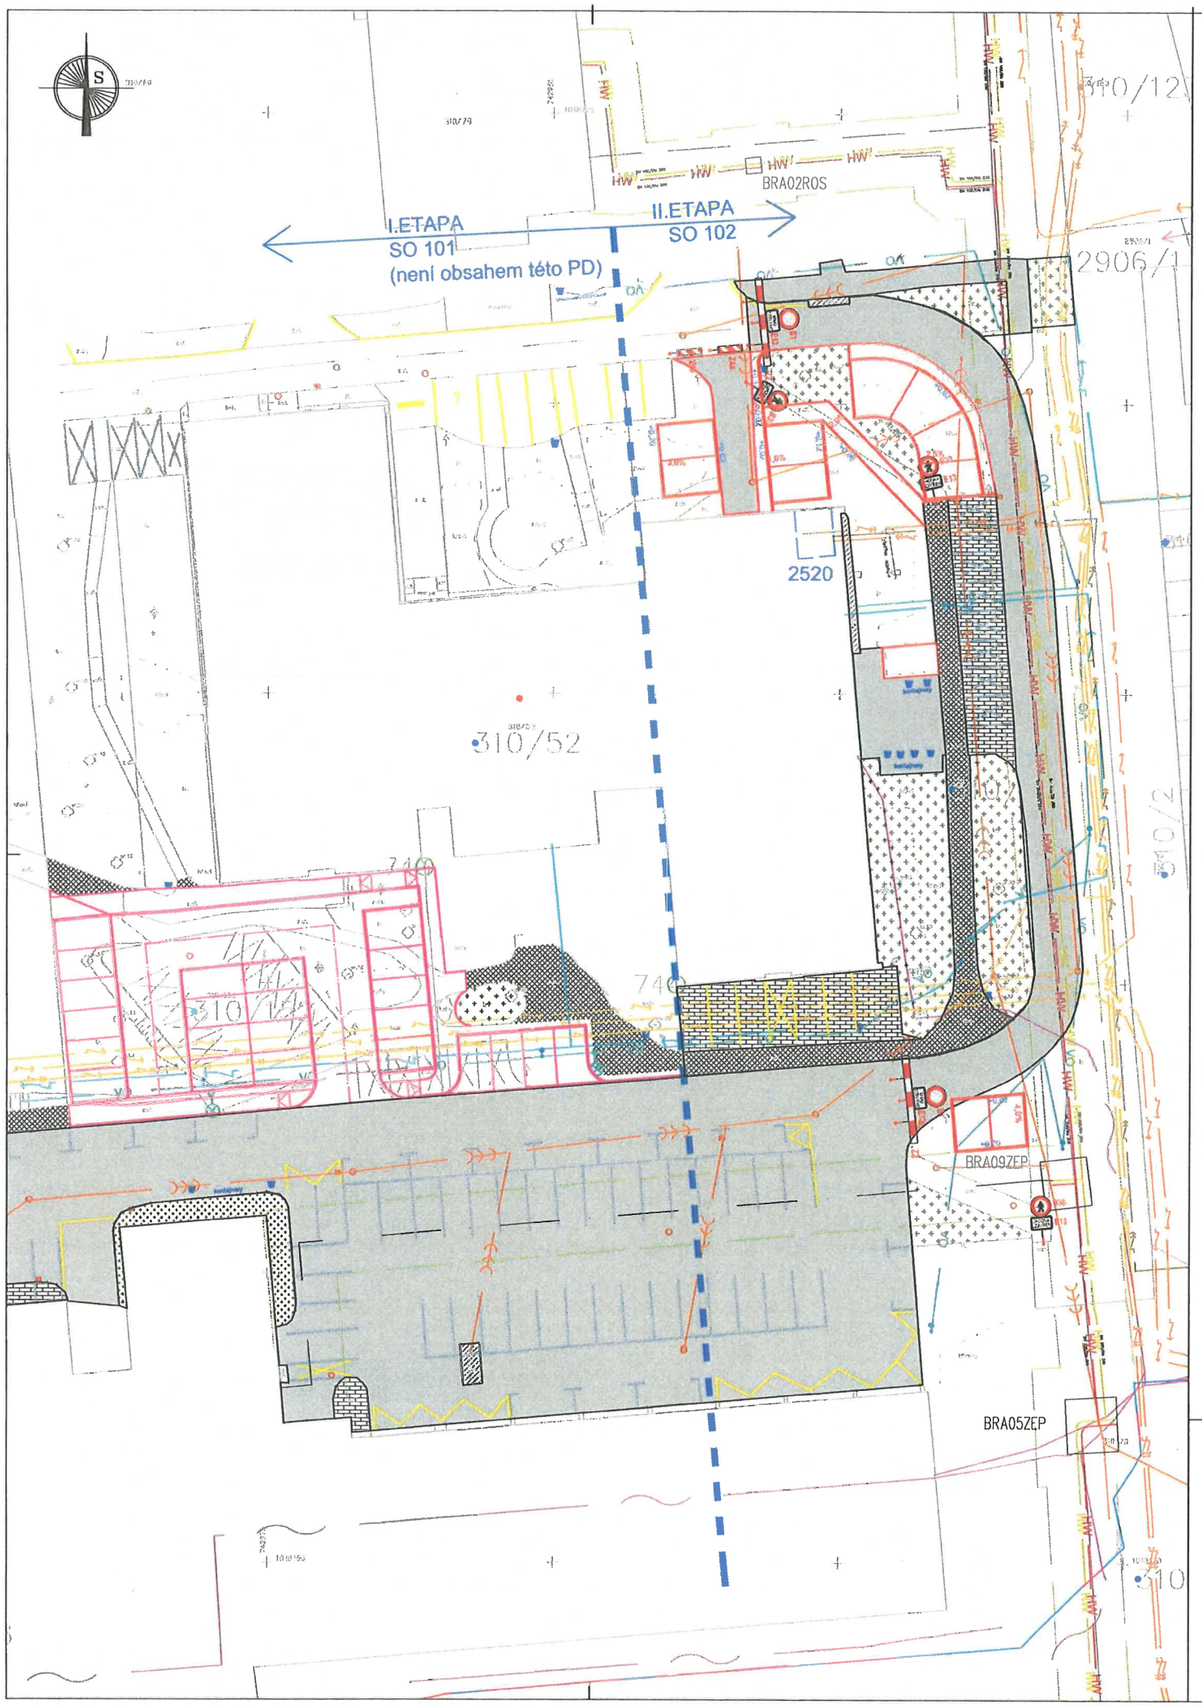

LEGENDA:

- OSA KOMUNIKACE
- NOVÝ STAV
- KATASTR
- VODOROVNÉ DOPRAVNÍ ZNAČENÍ - V11a
- HRANICE ETAPIZACE
- KOORDINACE SO 101 (není obsahem této dokumentace)

LEGENDA STÁVAJÍCÍHO STAVU:

- STÁVAJÍCÍ ASFALTOVÉ PLOCHY
- STÁVAJÍCÍ ZELEŇ
- STÁVAJÍCÍ CHODNÍK
- STÁVAJÍCÍ ZÁMKOVÁ DLAŽBA
- STÁVAJÍCÍ BETONOVÉ PLOCHY
- STÁVAJÍCÍ VODOROVNÉ DOPRAVNÍ ZNAČENÍ
- STÁVAJÍCÍ VODOROVNÉ DOPRAVNÍ ZNAČENÍ

ODBOR DOPRAVY
ÚŘADU MĚSTSKÉ ČÁSTI PRAHA 4
ověřuje za podmínek rozhodnutí
ze dne 23 -11- 2026
č.j.: P4/897471/26/OD/BLAH-DIR 40/26

SEZNAM PROVIZORNÍCH SVISLÝCH DOPRAVNÍCH ZNAČEK:



Souhlasné stanovisko ve smyslu
§77 odst. 1 c) a 2 b), z č. 361/2000 Sb. – PŘECHODNÁ ÚPRAVA
§ 25 odst. 1 a 8c), zákona č. 1997 Sb.

Policie České republiky
Krajské ředitelství policie hl. m. Prahy
Odbor služby dopravní policie
140 00 Praha 4, [illegible]
Č.j. KRPA-358851-1 /ČJ-2026-0000DŽ
Dne: 18 -11- 2026
z p. kpt. Ing. Martin Jurina

POZNÁMKA:
Stávající svislé dopravní značení, které bude v kolizi s dočasným svislým dopravním značením bude po dobu výstavby dočasně zakryto nebo přeškrtnuto oranžovou výstražnou fólií.
ČÍSLOVÁNÍ SDZ DLE TP 66 - Zásady pro označování pracovních míst na PK

Číslo zakázky: 202322	HIP: Ing. Jindra Sixtová, sixtova@forvia.cz	ForVia.cz FORVIA CZ, s.r.o. Kolínská 1, 290 01 Poděbrady - Kluk IČO:02992485, DIČ:CZ02992485
Schválil: Ing. Jindra Sixtová	Zodp. projektant: Ing. Jindra Sixtová, sixtova@forvia.cz	
Tech. kontrola: Ing. Jan Kubát	Vypracoval: Bc. Jan Černý, cerny@forvia.cz	

Objednatel: OZP	Katastr: Braník [727873]	Kraj: Hlavní město Praha	
Akce: Zpracování projektu a představební servis - Parkovací stání u objektu R1 - SO 102		Datum: 11/2025	Stupeň: PDPS
Část: C - SITUAČNÍ VÝKRESY		Souprava	Č. přílohy: C4
Příloha: DOPRAVNĚ INŽENÝRSKÁ OPATŘENÍ	Měřítko: 1:250		

© návrh řešení obsažený v projektové dokumentaci je předmětem ochrany dle autorského zákona