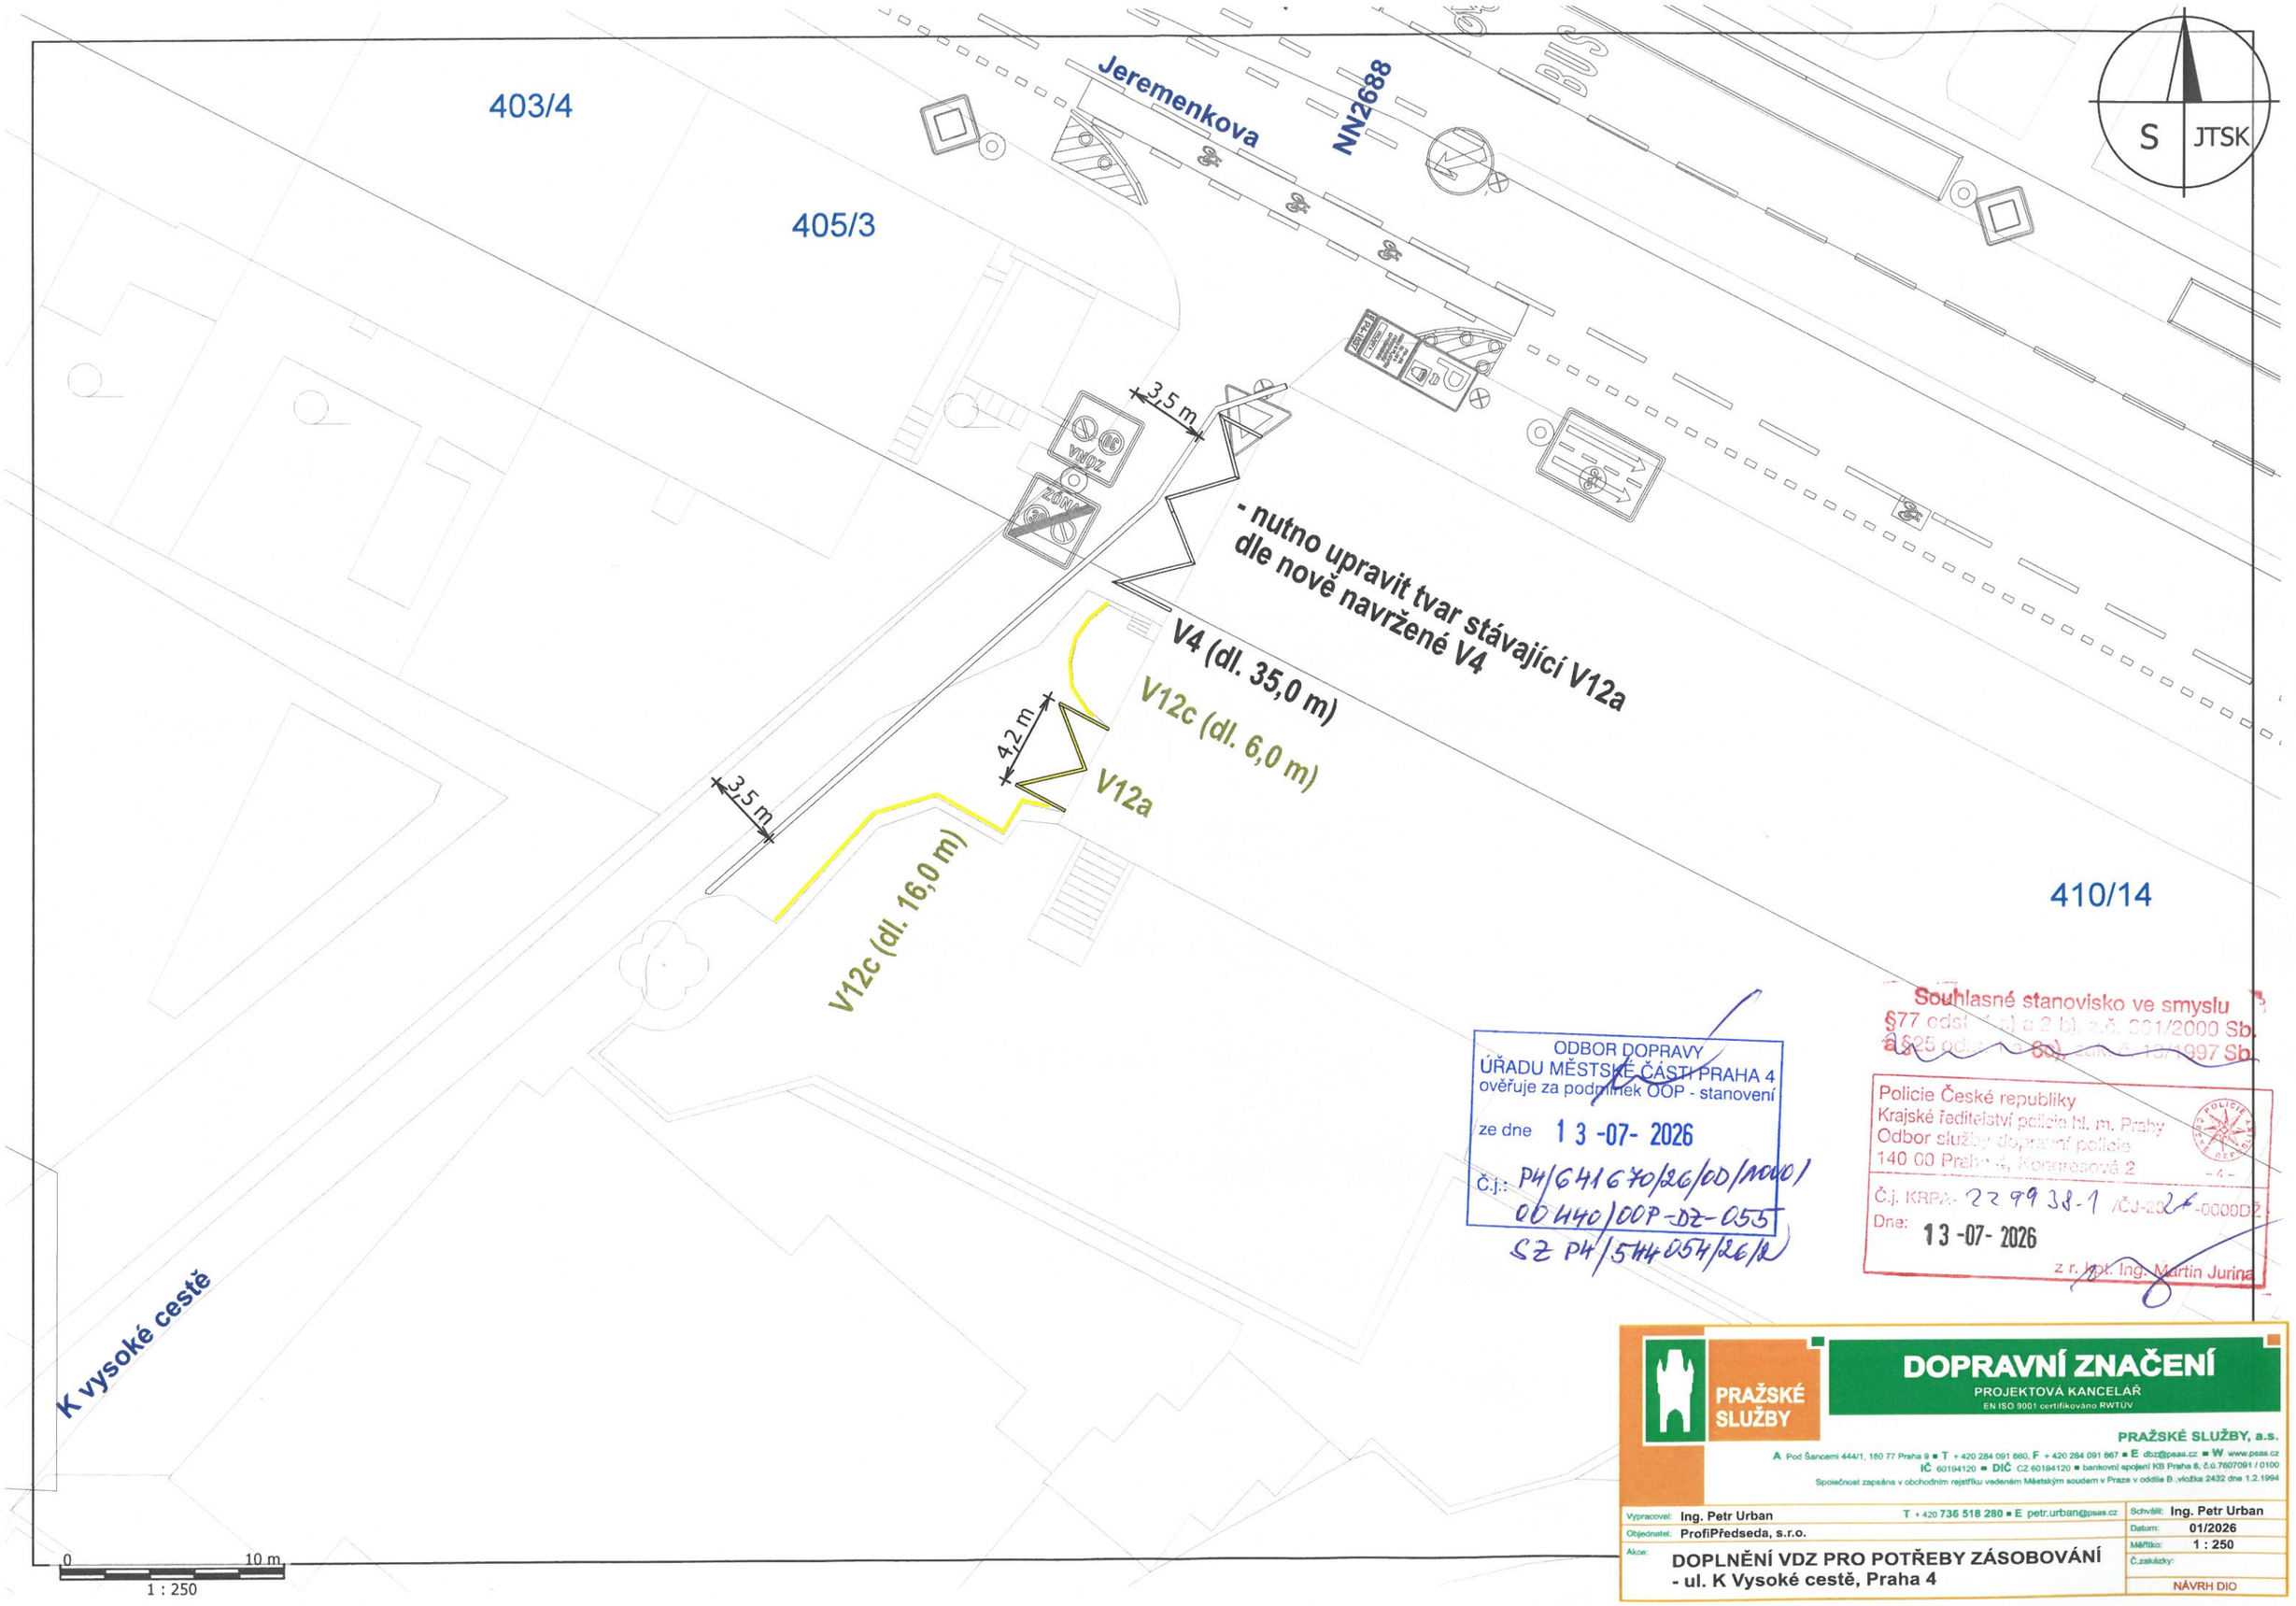


ODBOR DOPRAVY
ÚŘADU MĚSTSKÉ ČÁSTI PRAHA 4
ověřuje za podmínek OOP - stanovení
ze dne 13 -07- 2026
Č.j.: P4/641670/26/00/10001
00440/OOP-DZ-055
SZ P4/5144054/26/2

Souhlasné stanovisko ve smyslu
§77 odst. 1 písm. a) a 2 b), z.č. 361/2000 Sb.
a §25 odst. 1 písm. c), zákona č. 13/1997 Sb.
Policie České republiky
Krajské ředitelství policie hl. m. Prahy
Odbor služby dopravní policie
140 00 Praha 4, Kongresová 2
Č.j. KRPA- 227938-1 /ČJ-2026-0000D2
Dne: 13 -07- 2026
z.r. npor. Ing. Martin Jurina

PRAŽSKÉ SLUŽBY

DOPRAVNÍ ZNAČENÍ
PROJEKTOVÁ KANCELÁŘ
EN ISO 9001 certifikováno RWTÜV

PRAŽSKÉ SLUŽBY, a.s.
A Pod Šancemi 444/1, 180 77 Praha 9 ■ T + 420 284 091 680, F + 420 284 091 667 ■ E dbz@psas.cz ■ W www.psas.cz
IČ 60194120 ■ DIČ CZ 60194120 ■ bankovní spojení KB Praha 6, č.ú.7607091 / 0100
Společnost zapsána v obchodním rejstříku vedeném Městským soudem v Praze v oddíle B, vložka 2432 dne 1.2.1994

Vypracoval:	Ing. Petr Urban T + 420 736 518 280 ■ E petr.urban@psas.cz	Schválil:	Ing. Petr Urban
Objednatel:	ProfiPředseda, s.r.o.	Datum:	01/2026
		Měřítko:	1 : 250
Akce:	DOPLNĚNÍ VDZ PRO POTŘEBY ZÁSOBOVÁNÍ - ul. K Vysoké cestě, Praha 4	Č.zakázky:	
			NÁVRH DIO