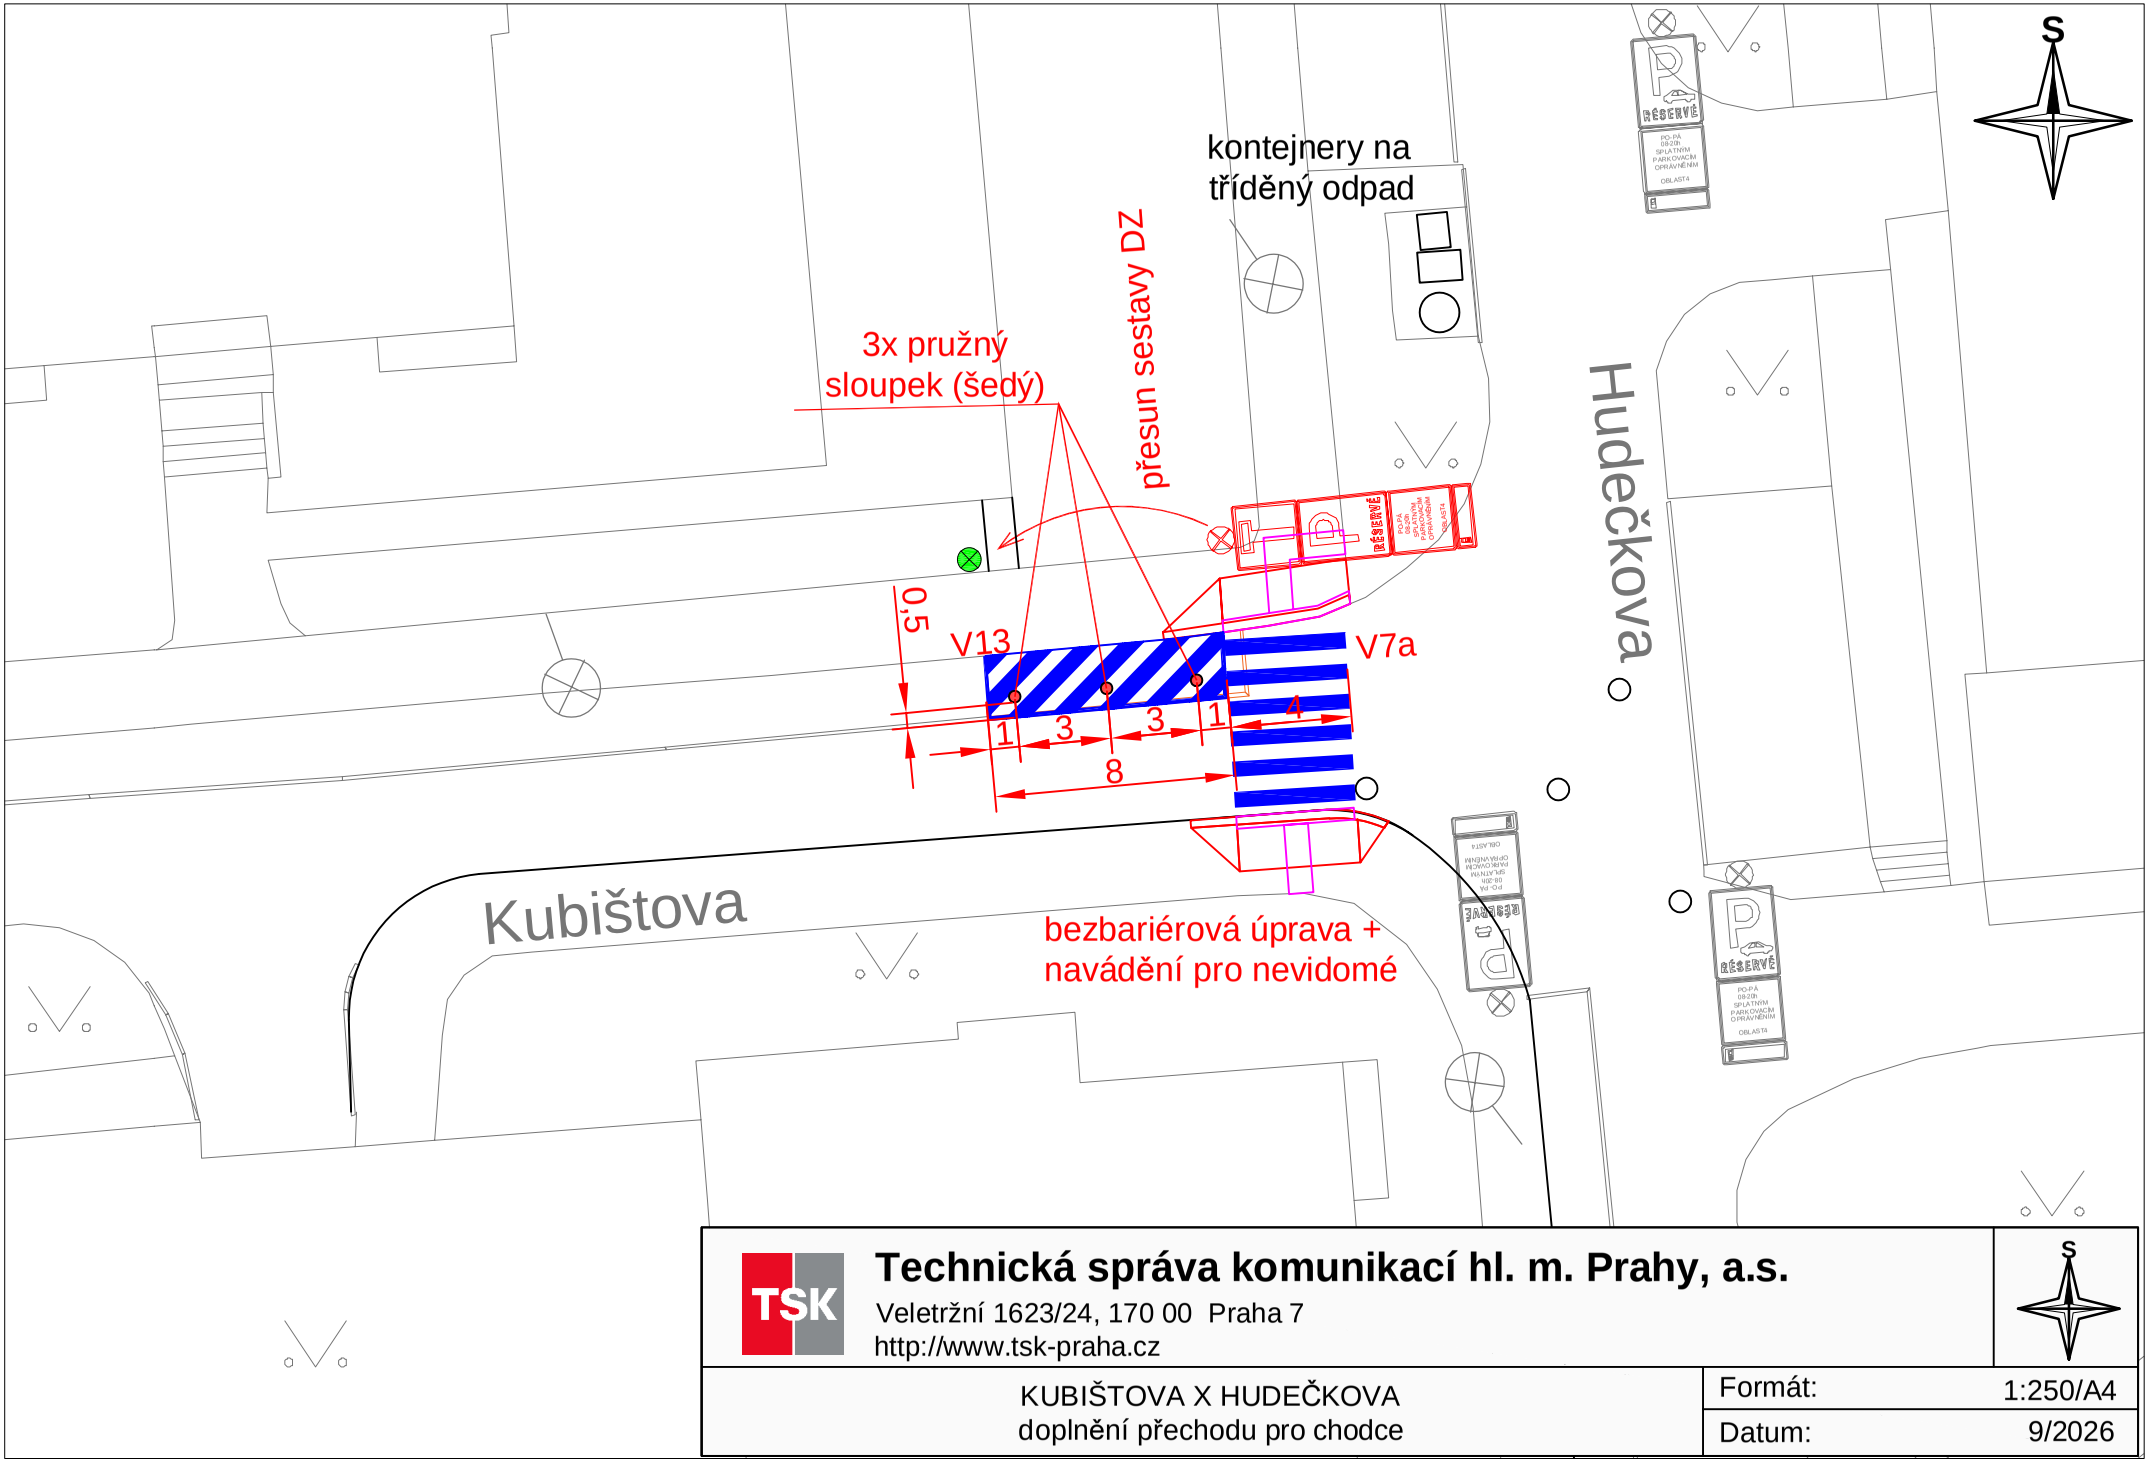


Technická správa komunikací hl. m. Prahy, a.s.

Veletržní 1623/24, 170 00 Praha 7

http://www.tsk-praha.cz

KUBIŠTOVA X HUDEČKOVA

doplnění přechodu pro chodce

Formát:	1:250/A4
Datum:	9/2026