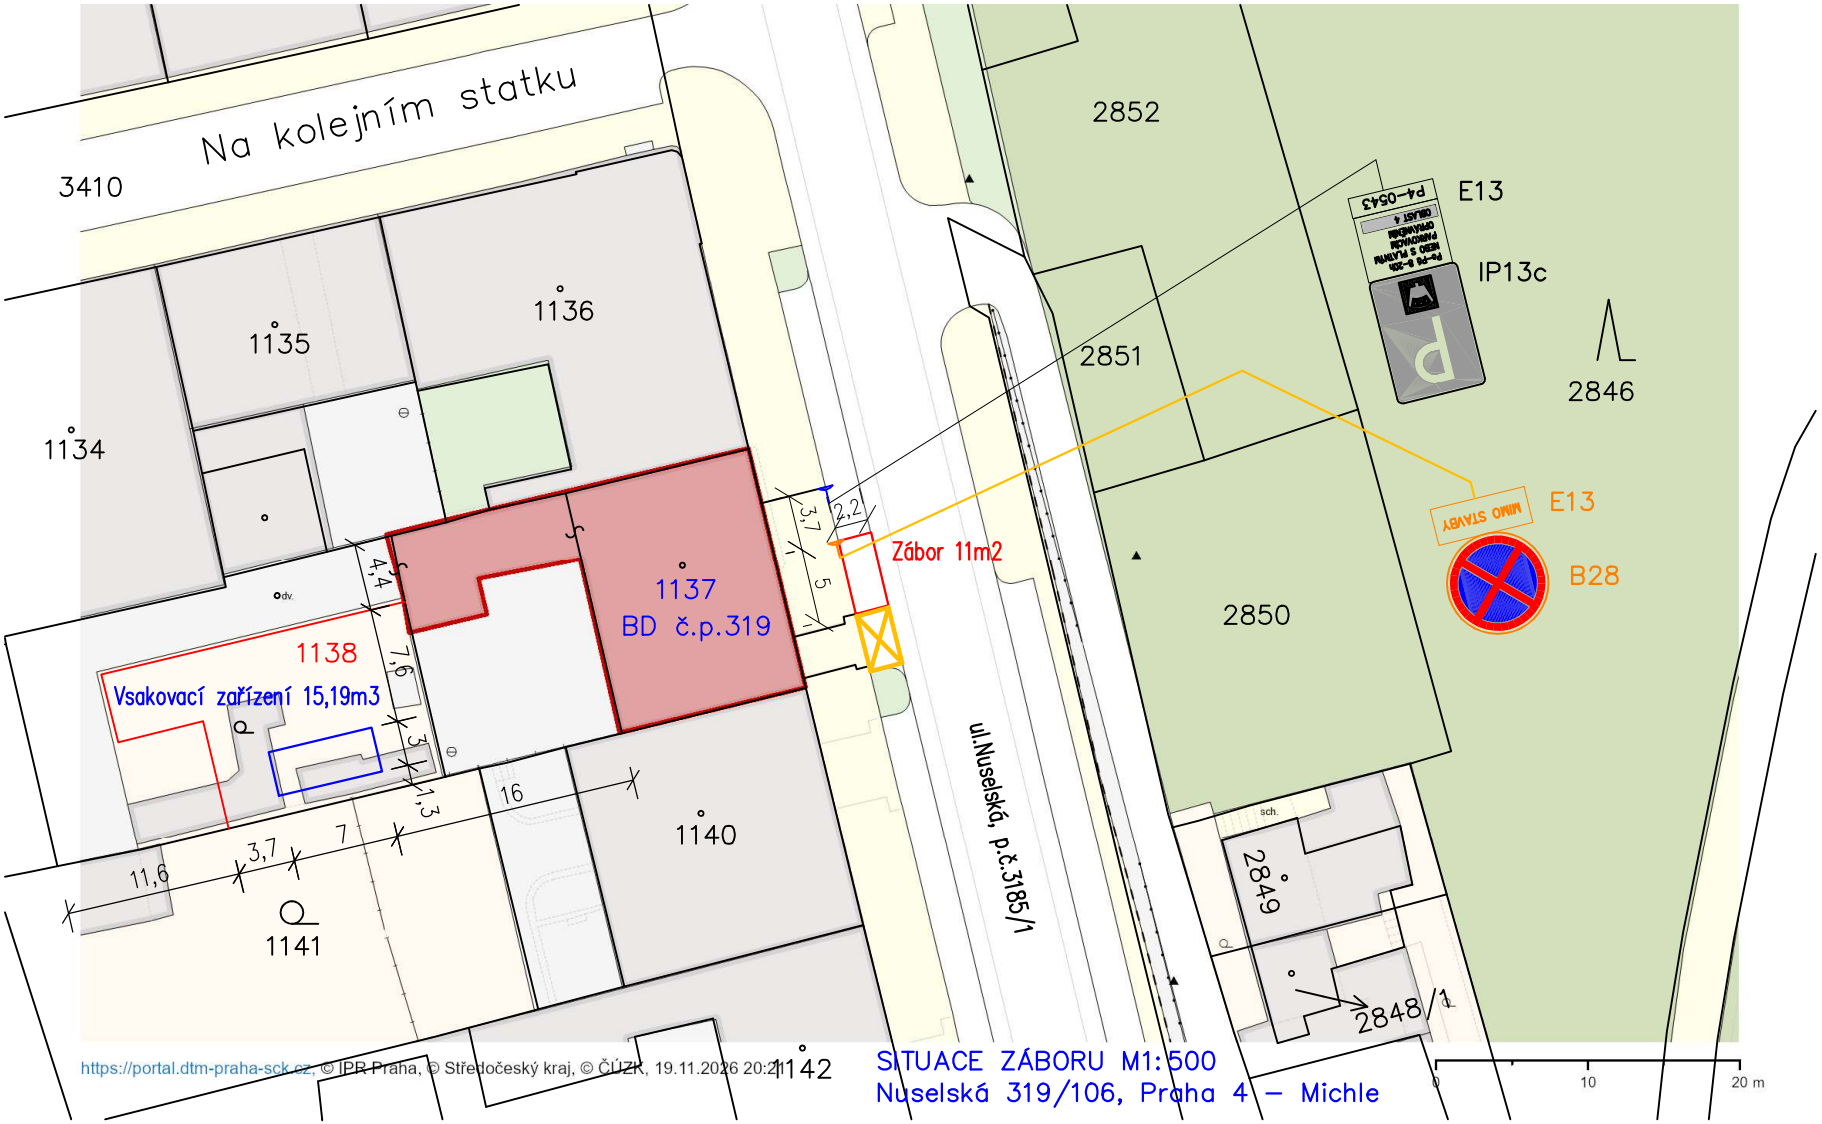


SITUACE ZÁBORU M1:500
Nuselská 319/106, Praha 4 – Michle