


ODBOR DOPRAVY  
 ÚŘADU MĚSTSKÉ ČÁSTI PRAHA 4  
 ověřuje za podmínek rozhodnutí  
 ze dne 06-05-2026  
 č.j.: P/425650/4/04/KORV-DIR 022/16

POZN:  
 - NOVĚ ZNAČENÍ DNE 20.5.2026

±0.000 = +215,45 m n.m. BPV

|  |  |  |
|--|--|--|
| NAVRHOVAL:<br>ING. ARCH. MATĚJ PŘIBORSKÝ   | KONTROLOVAL:<br>ING. ARCH. DAVID PŘÁDA | HLAVNÍ PROJEKTANT:<br>ING. ARCH. MATĚJ PŘIBORSKÝ<br>MORAVANŮ 2243/32, 169 00 PRAHA 6 - BŘEVNOV<br>IČO: 035 56 387; mobil: +420 607 508 870;<br>e-mail: matej.priborsky@pribomat.cz |
| NÁZEV:<br>SITUAČNÍ VÝKRES - VYPARKOVÁNÍ PRO PŘECHOD PRO CHODCE<br>A JEŘÁB VE SVATOSLAVOVĚ ULICI            |  | C. SITUAČNÍ VÝKRESY<br>FORMÁT: 2XA4<br>MĚŘITKO: 1:500<br>DATUM: 09 / 2024  |
| STAVBA:<br>ZKAPACITNĚNÍ PŮDY PRAŽSKÉHO HUMANITNÍHO GYMNAZIA<br>SVATOSLAVOVA 333/4, 140 00, PRAHA 4 - NUSLE |  | DOKUMENTACE PRO PROVÁDĚNÍ STAVBY<br>STUPEŇ: DPS<br>REVIZE: REV_0<br>ČÍSLO KOPIE:<br>ČÍSLO VÝKRESU: C.3.  |
| STAVEBNÍK:<br>PRAŽSKÉ HUMANITNÍ GYMNAZIUM Š.P.O., SVATOSLAVOVA 333/4, 140 00, PRAHA 4 - NUSLE              |  |  |

archivační datum:  
05.05.2026 8:27:03

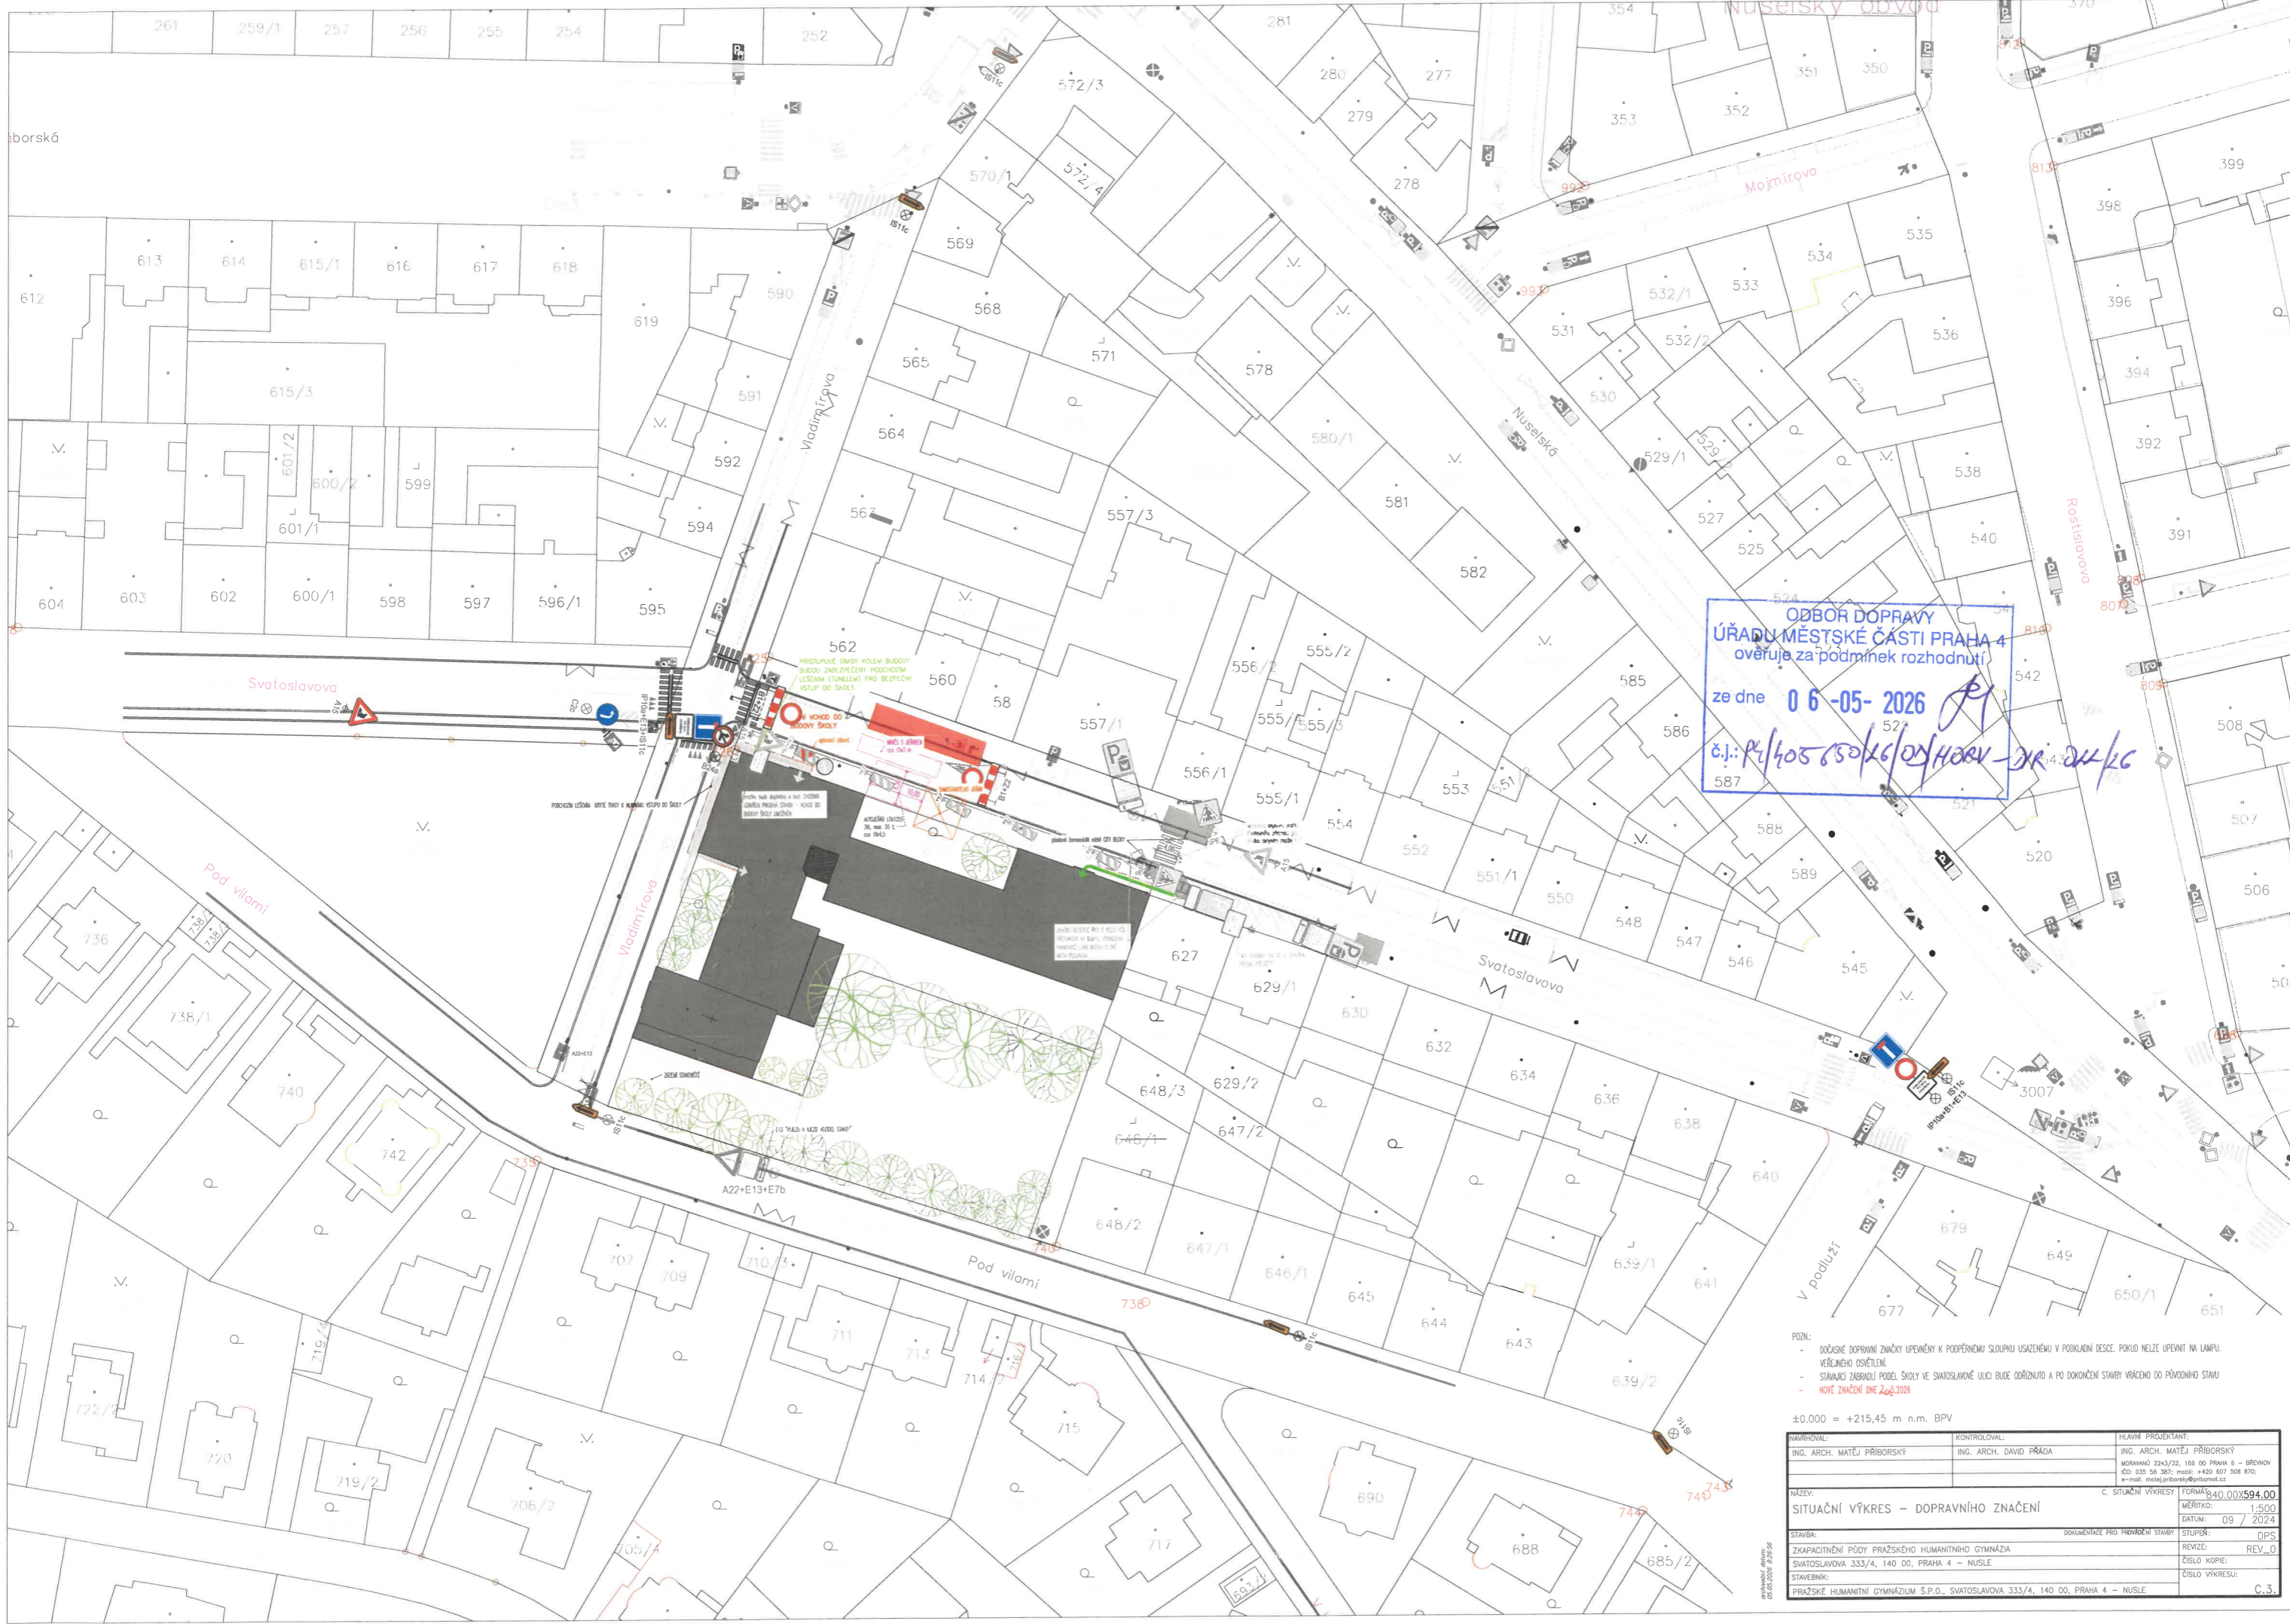

ODBOR DOPRAVY  
 ÚŘADU MĚSTSKÉ ČÁSTI PRAHA 4  
 ověřuje za podmínek rozhodnutí  
 ze dne 06-05-2026  
 č.j.: P/405/2026/DOPRAVA-DK-24/KC  
 587

POZN:  
 - DOČASNÉ DOPRAVNÍ ZNAČENÍ K PODPĚRNÉMU SLoupKU USAZENÉMU V PODKLADNÉ DESCE, POKUD NELEŽE UPEVNIT NA LAMPY VEŘEJNÉHO OSVĚTLENÍ.  
 - STAVAJÍCÍ ZABUDBY PODÉL ŠKOLY VE SVATOSLAVOVÉ ULICI BUDE ODŘIZNUTA A PO DOKONČENÍ STAVBY VRAĆENO DO PŮVODNÍHO STAVU  
 - NOVE ZNAČENÍ DNE 2026

±0,000 = +215,45 m n.m. BPV

|  |  |   |
|--|--|---|
| NAVŘHOVAL:<br>ING. ARCH. MATĚJ PŘIBORSKÝ   | KONTROLOVAL:<br>ING. ARCH. DAVID PŘÁDA | HLAVNÍ PROJEKTANT:<br>ING. ARCH. MATĚJ PŘIBORSKÝ<br>ul. Svatoslavova 2243/22, 140 00 Praha 4 – Nusle<br>IČO: 020 54 3873, mobil: +420 607 208 810<br>e-mail: matej.priborsky@pribo.cz |
| NAZEV:<br>SITUACNÍ VÝKRES – DOPRAVNÍHO ZNAČENÍ   |  | C. SITUACNÍ VÝKRESY<br>FORMÁT: A4,00x594,00<br>MĚŘÍTKO: 1:500<br>DATUM: 09 / 2024   |
| STAVBA:<br>ZKAPACITNÍ PŮDY PRAŽSKÉHO HUMANITNÍHO GYMNAZIA<br>SVATOSLAVOVA 333/4, 140 00, PRAHA 4 – NUSLE |  | STUPĚN: DPS<br>REVIZE: REV_0<br>ČÍSLO KOPIE:<br>ČÍSLO VÝKRESU: C.3.   |
| STAVĚBNÍK:<br>PRAŽSKÉ HUMANITNÍ GYMNAZIUM Š.P.O., SVATOSLAVOVA 333/4, 140 00, PRAHA 4 – NUSLE            |  |   |