


VÝKOPY NUTNO OHRADIT ZÁBRANAMI SE Z2.
DZ B28 OSADIT 7 DNÍ PŘED ZAČÁTKEM PRACÍ.
STAVBA ZAJISTÍ BEZPEČNÝ A PLYNULÝ PRŮCHOD PĚŠÍCH STAVENIŠTĚM.
STAVBA BUDE INFORMOVAT MAJITELE PŘÍLEHLÝCH NEMOVITOSTÍ O POSTUPU PRACÍ.
STAVBA ZAJISTÍ ODVOZ DOMOVNÍHO ODPADU.

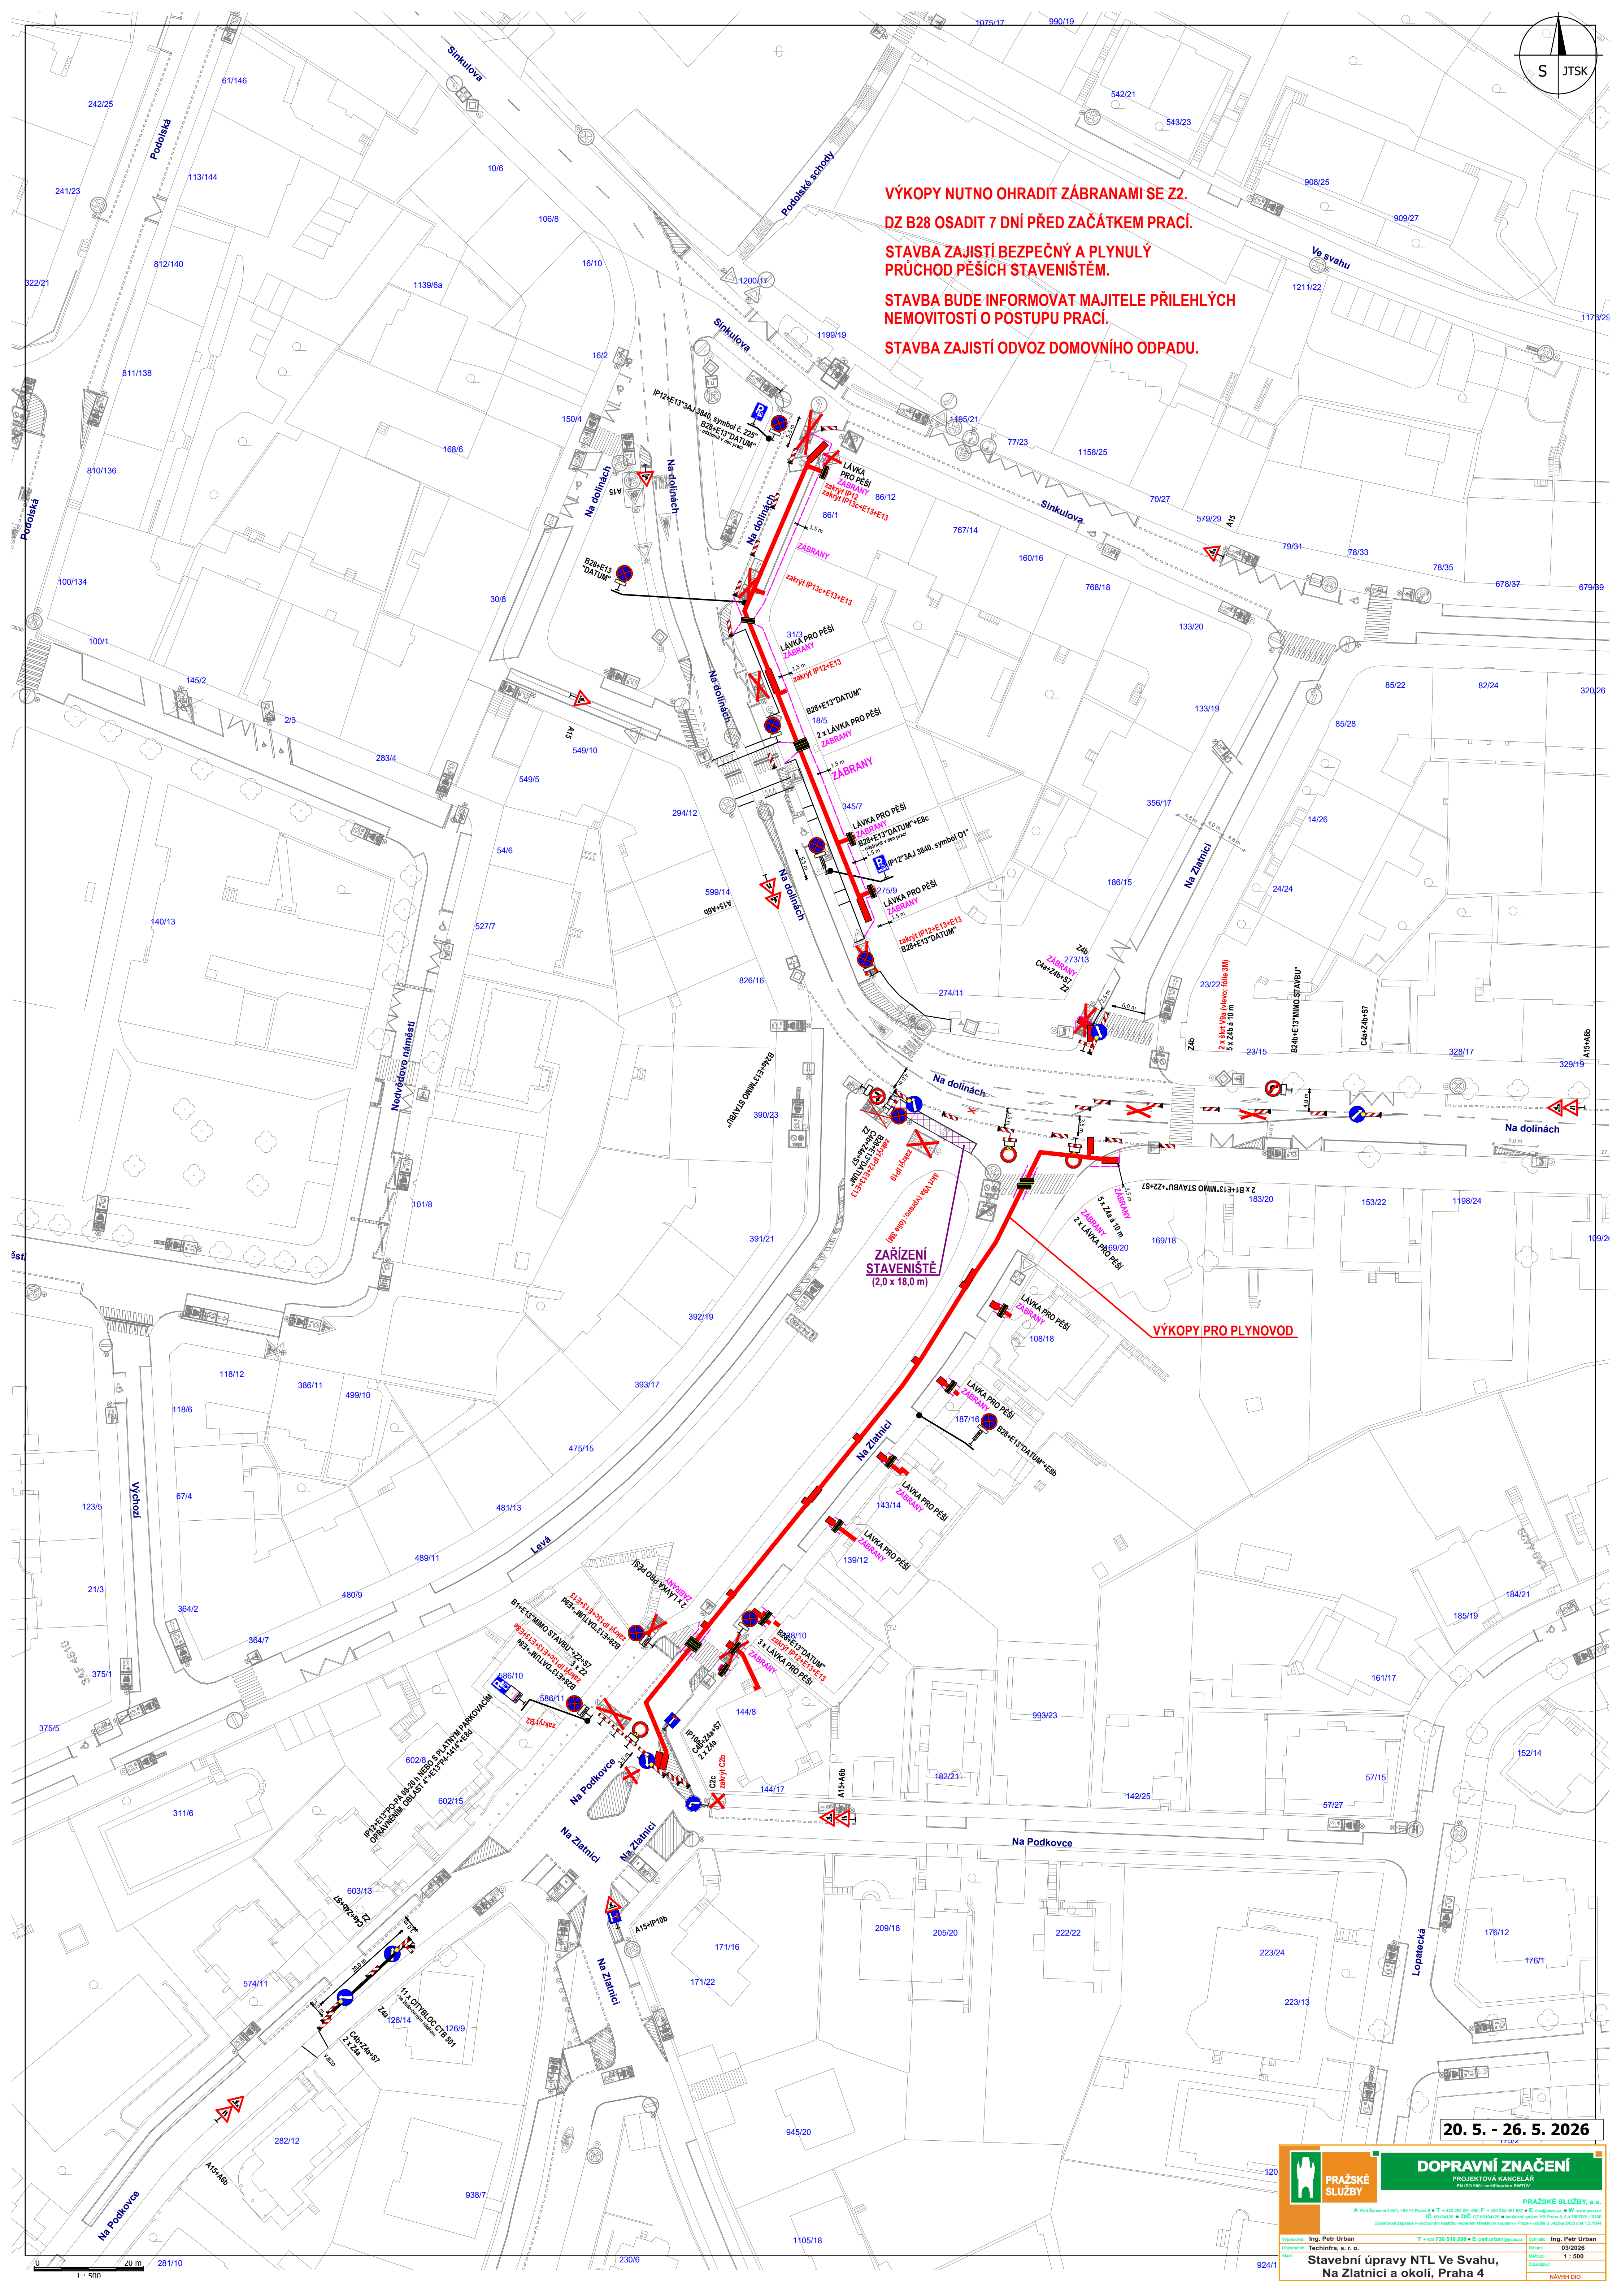

20. 5. - 26. 5. 2026

	DOPRAVNÍ ZNAČENÍ PROJEKTOVÁ KANCELÁŘ IČ: 26194120 • DIČ: CZ 60154120 • Sídlo: Na Zlatnici 18, Praha 8, IČ: 60170701 (0100)	
	Ing. Petr Urban Stavební úpravy NTL Ve Svahu, Na Zlatnici a okolí, Praha 4	Ing. Petr Urban 03/2026 1: 500 NÁVRH DKO