

Hurbanova



Hurbanova

Murgašova

Murgašova

Sládkovičova

Sládkovičova

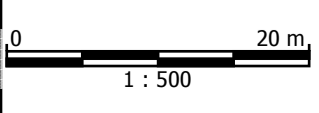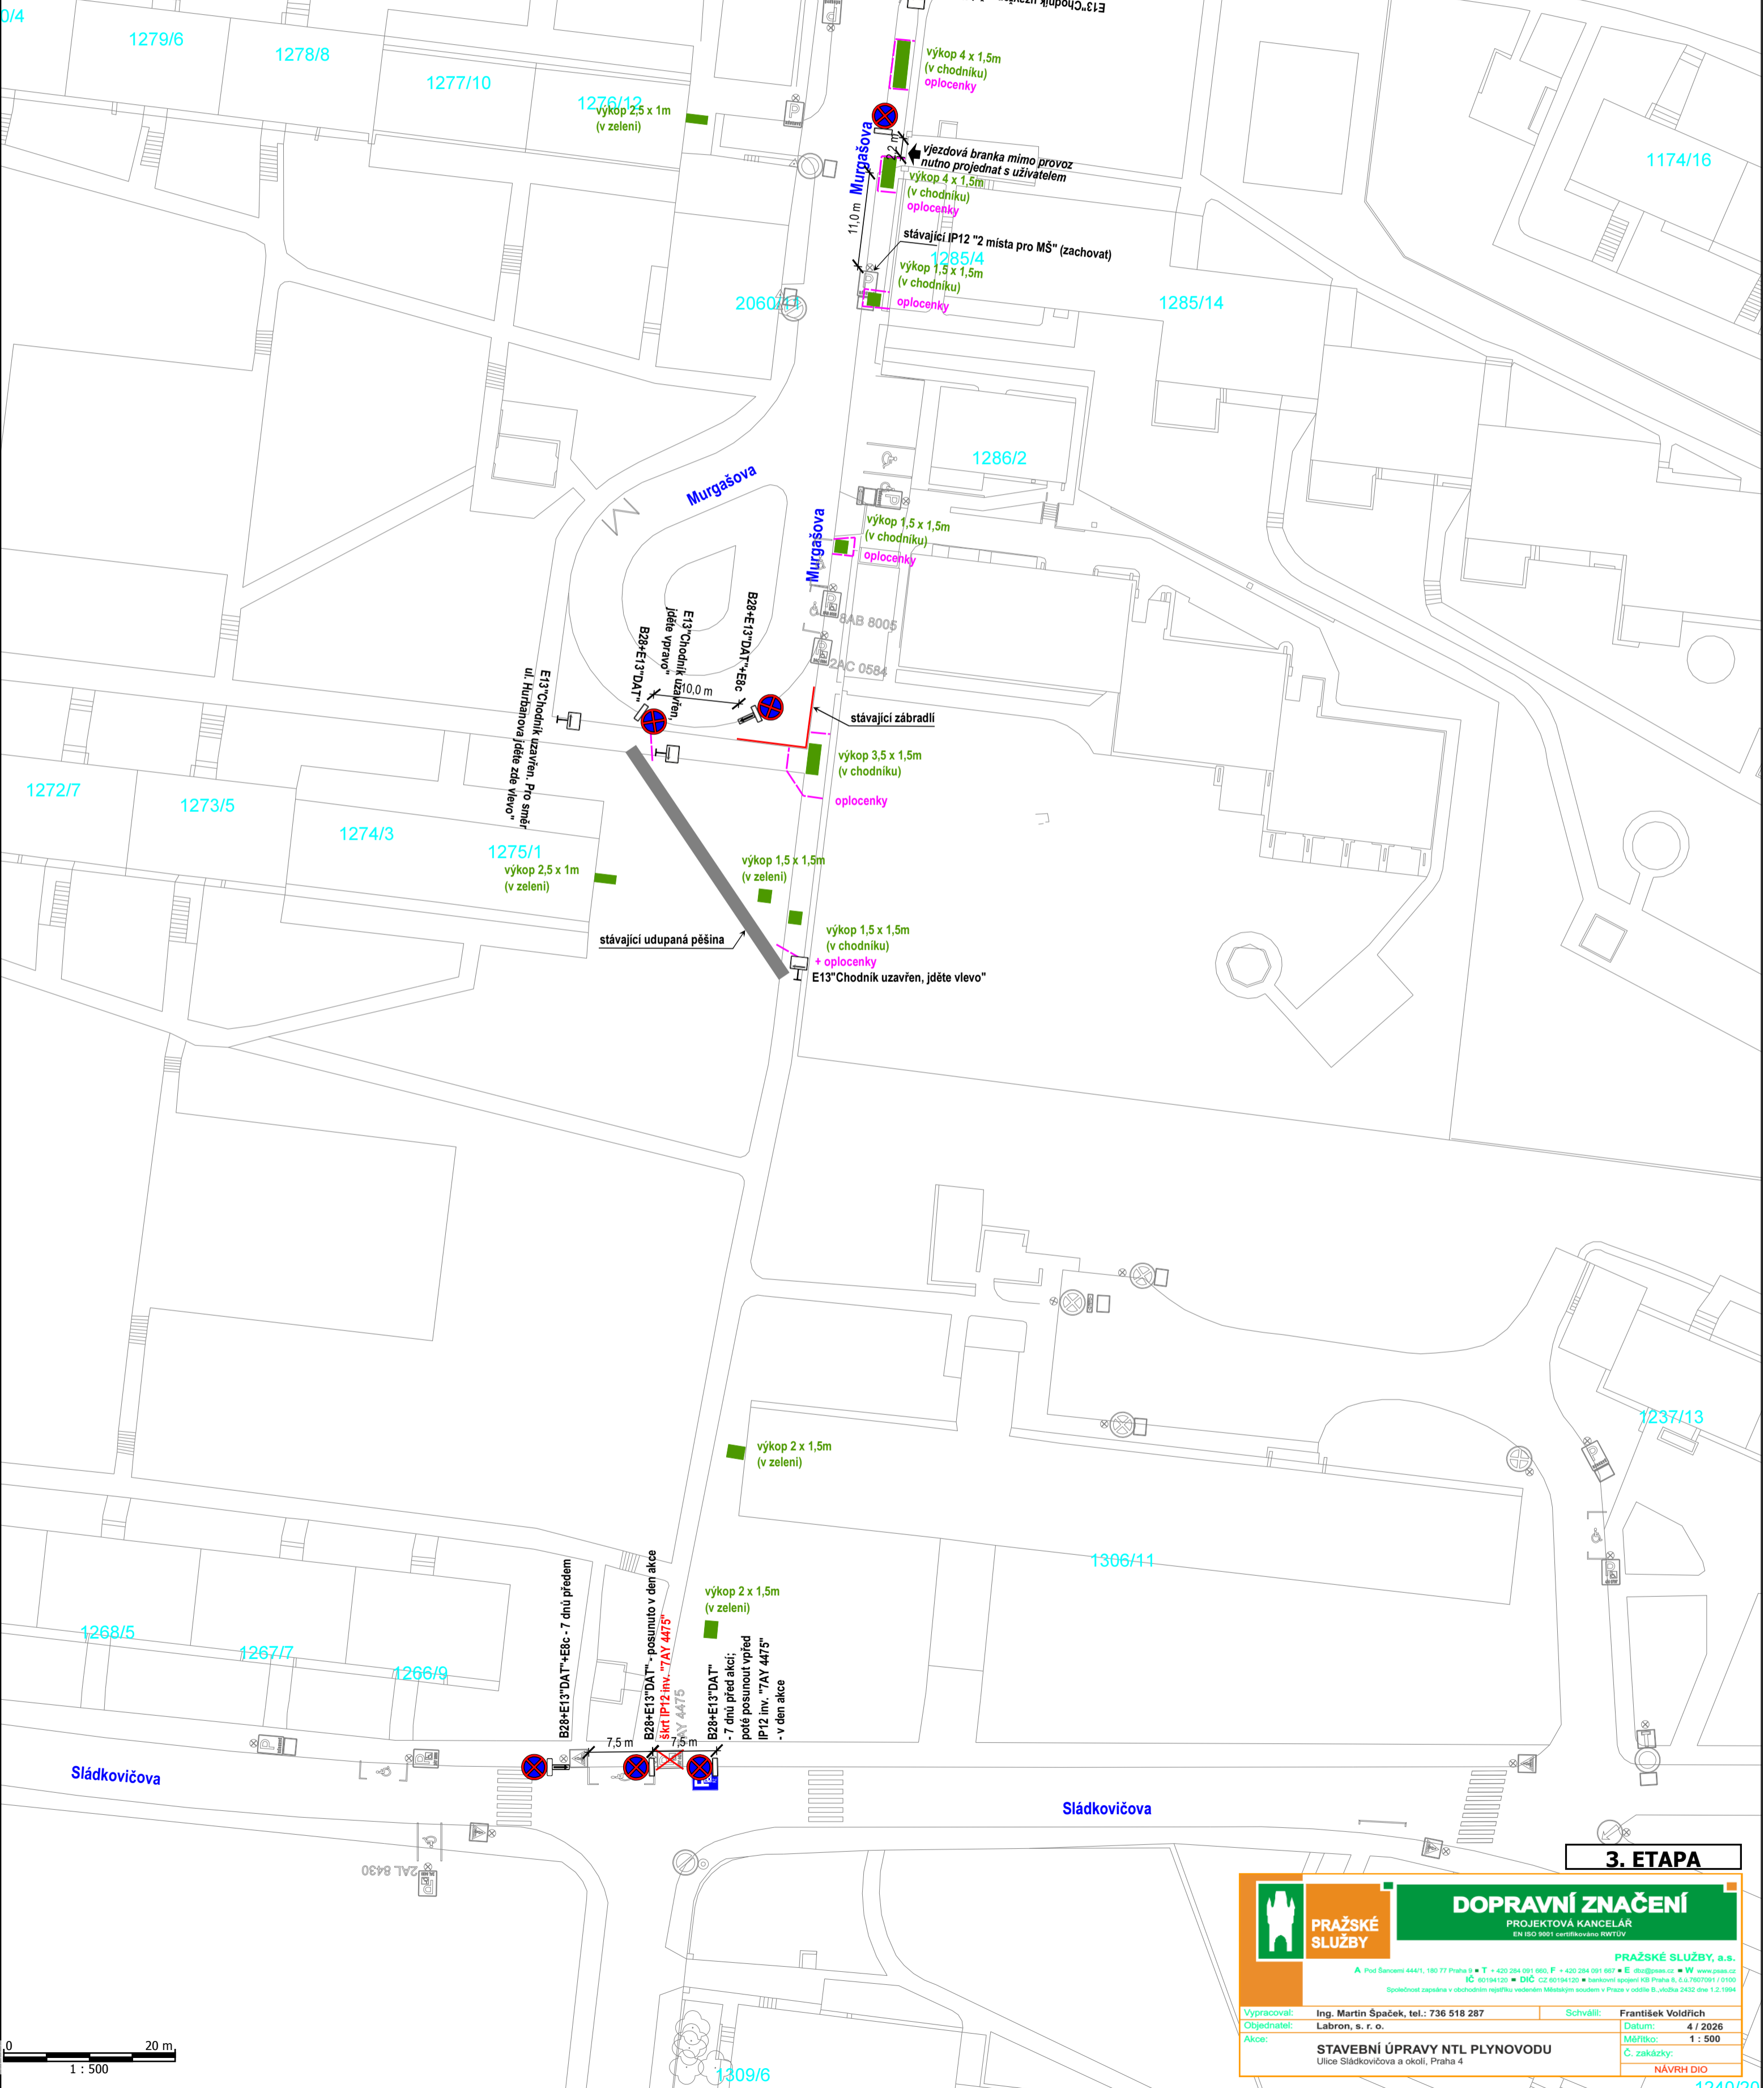

3. ETAPA

	DOPRAVNÍ ZNAČENÍ	
	PROJEKTOVÁ KANCELÁŘ EN ISO 9001 certifikovaná FORTIV	
PRAŽSKÉ SLUŽBY, a.s. A Pod Šancemi 444/1, 180 77 Praha 8 • T +420 284 091 660, F +420 284 091 667 • E daz@psaz.cz • W www.psaz.cz IČ 60194120 • DIČ CZ 60194120 • bankovní spojení KB Praha 8, č.ú.č. 7907091 / 0100 Společnost zapsaná v obchodním rejstříku vedeném Městským soudem v Praze v odděle B, číslo 2432 dne 12.10.94		
Vypracoval: Ing. Martin Spaček, tel.: 736 518 287 Objednatel: Labron, s. r. o. Akce: STAVEBNÍ ÚPRAVY NTL PLYNOVODU Ulice Sládkovičova a okolí, Praha 4	Schwäll: František Voldřich Datum: 4 / 2026 Měřítko: 1 : 500 Č. zakázky:	NÁVRH DIO 1240/20