
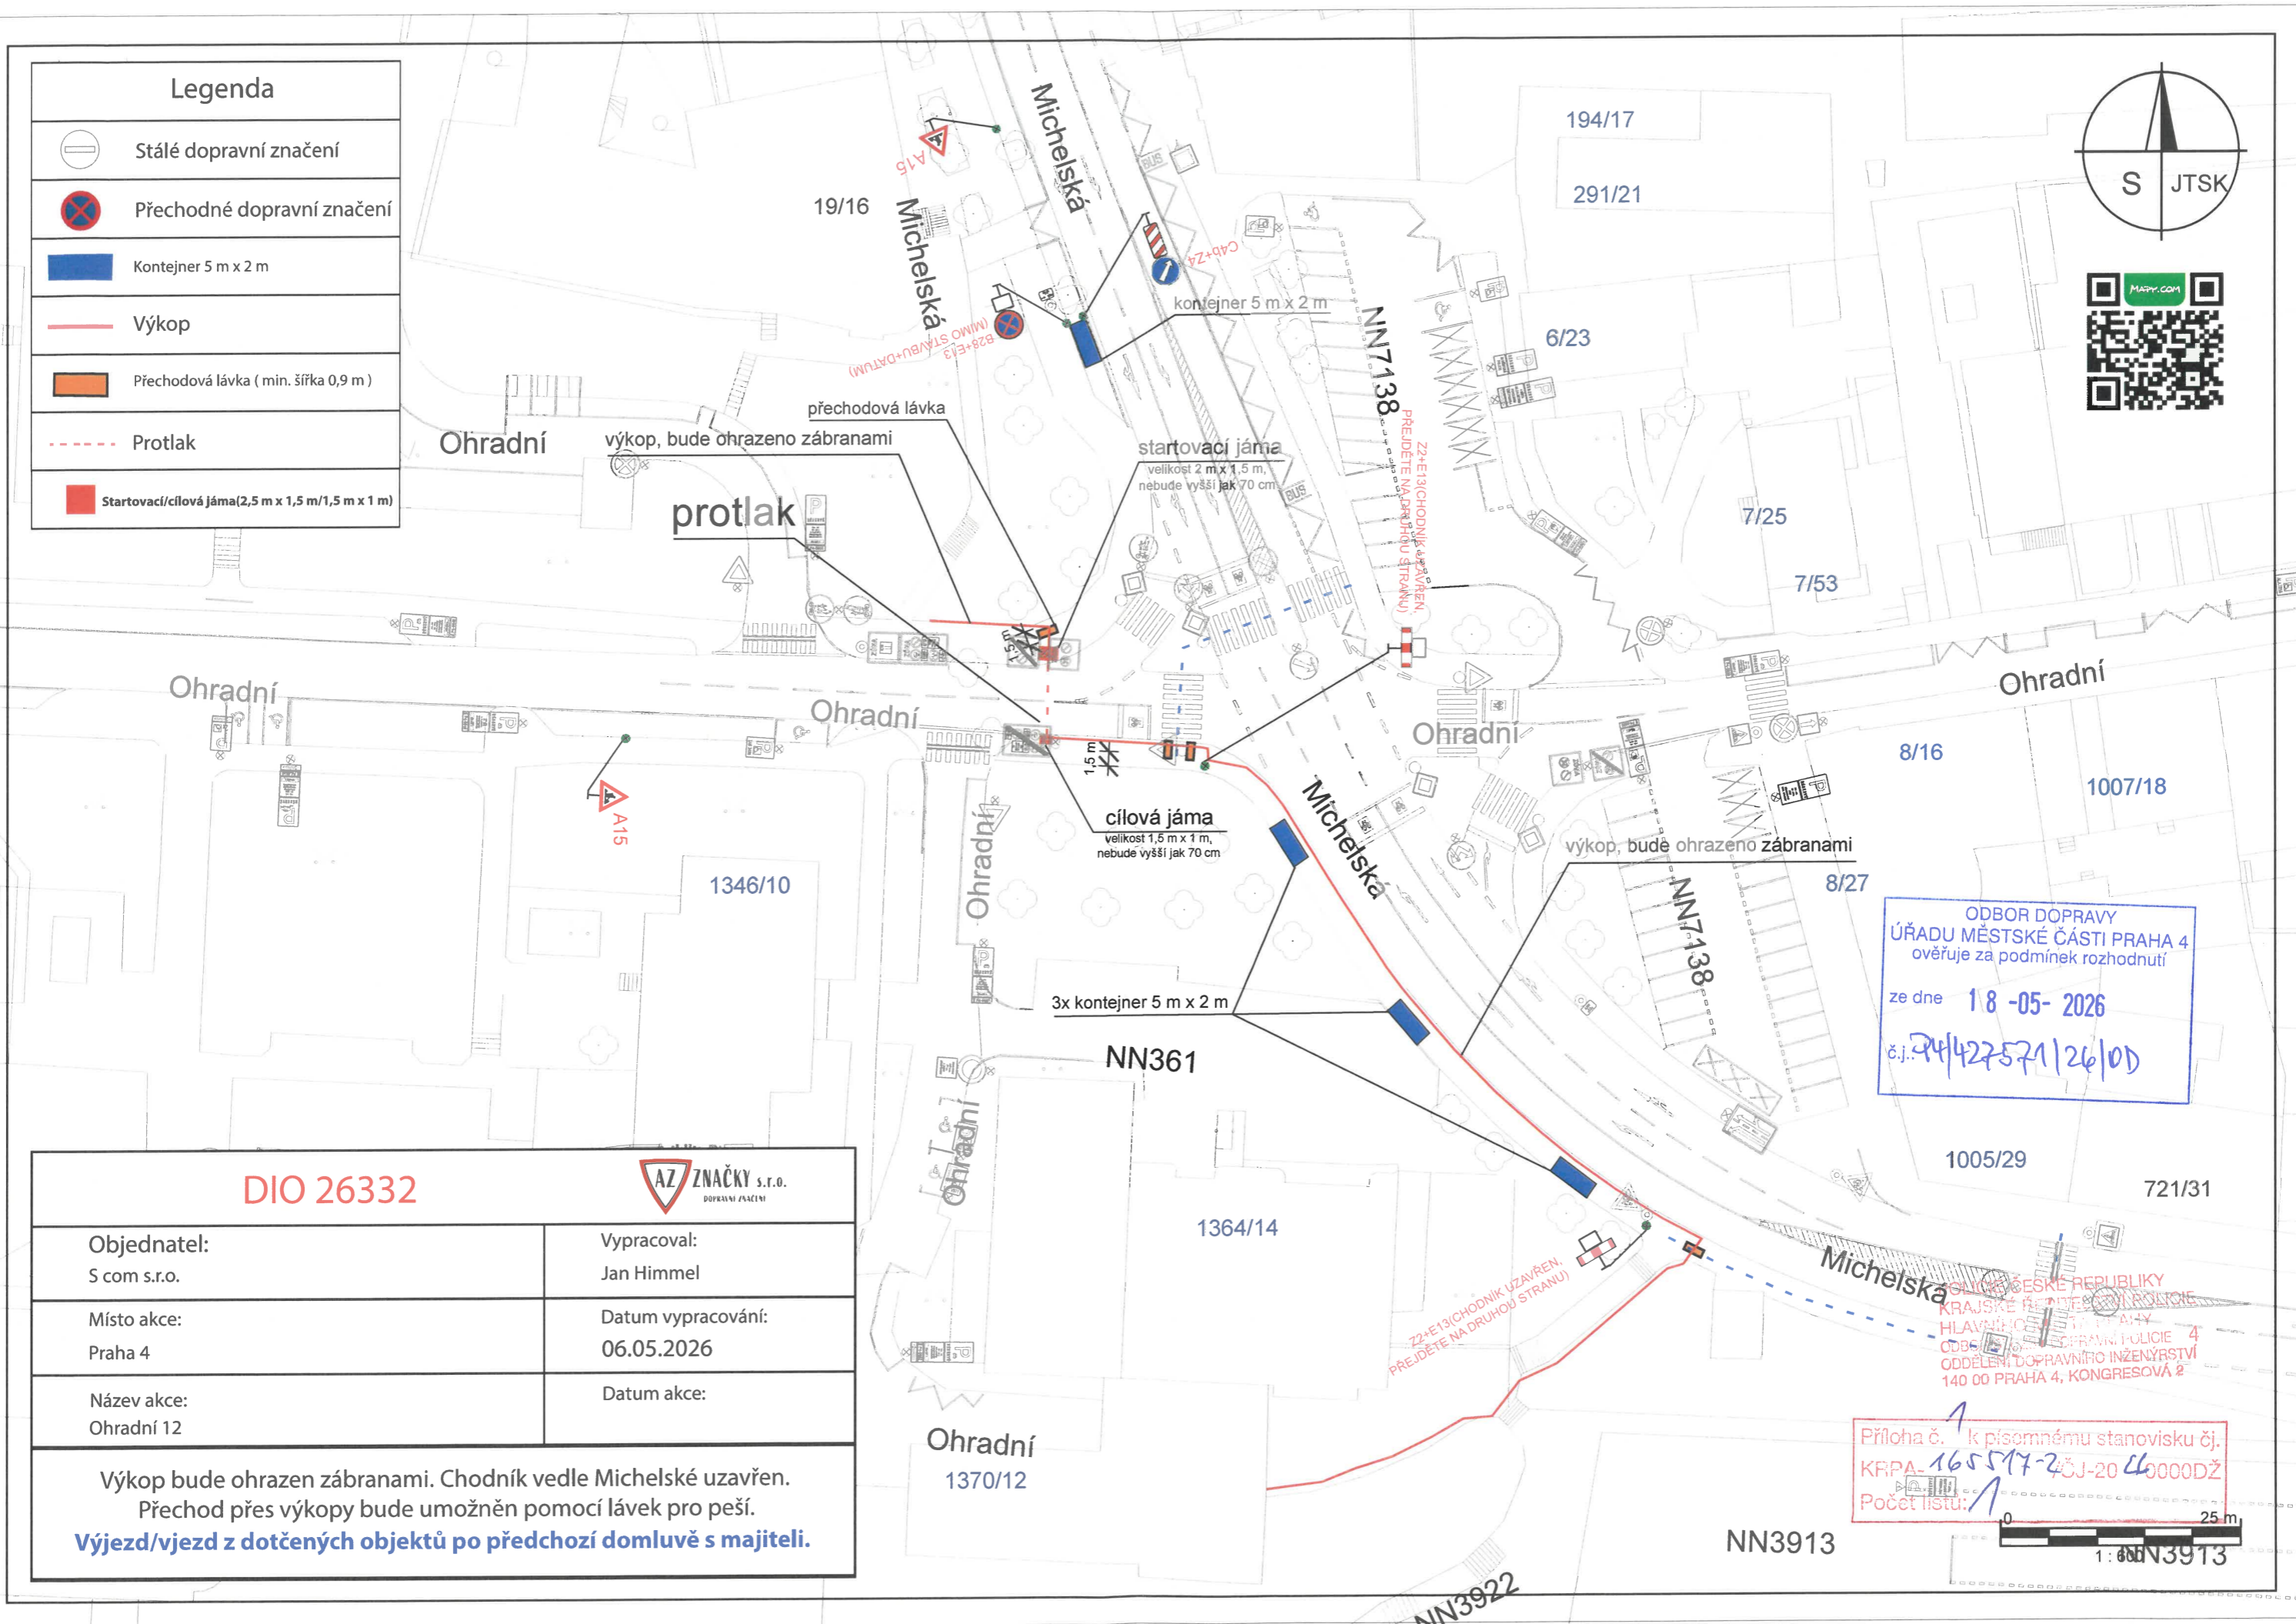


### Legenda

	Stálé dopravní značení
	Přechodné dopravní značení
	Kontejner 5 m x 2 m
	Výkop
	Přechodová lávka (min. šířka 0,9 m)
	Protlak
	Startovací/cílová jáma (2,5 m x 1,5 m / 1,5 m x 1 m)

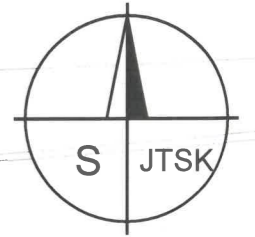

ODBOR DOPRAVY  
 ÚŘADU MĚSTSKÉ ČÁSTI PRAHA 4  
 ověřuje za podmínek rozhodnutí  
 ze dne 18-05-2026  
 č.j. 24/422571/26/0D

<b>DIO 26332</b>			
Objednatel: S com s.r.o.	Vypracoval: Jan Himmel		
Místo akce: Praha 4	Datum vypracování: 06.05.2026		
Název akce: Ohradní 12	Datum akce:		
Výkop bude ohrazen zábranami. Chodník vedle Michelské uzavřen. Přechod přes výkopy bude umožněn pomocí lávek pro peší. <b>Výjezd/vjezd z dotčených objektů po předchozí domluvě s majiteli.</b>			

Příloha č. 1 k písemnému stanovisku čj.  
 KRPA-165577-2 ČJ-20 46000DŽ  
 Počet listů: 1

