

Vjezd rezidentům bude po domluvě se stavbou umožněn


QR KÓD PRO
LOKALIZACI STAVBY



- Legenda:**
- Trvalé DZ
 - Přechodné navrhované DZ
 - Pracovní zábor



VYPRACOVAL: Jakub Hůrka	SCHVÁLIL: Slavomír Glatz	REGION: Praha	PROZNAK Praha s.r.o. dopravní opatření Píkovická 244/17, Praha 4, 147 00 tel + fax : 2 444 66 444 www.proznak.cz e-mail: projekt@proznak.cz projekce: hurka@proznak.cz
INVESTOR: TSK hl. m. Prahy a.s. Veletržní 1623/24, 17000 Praha 7	OBOD: Praha 4	DATUM: 30/03/2026	STUPEŇ: DIR
OBJEDNATEL Por a.s. Dubečská 3238/36, Strašnice, 100 00 Praha 10	AKCE: - Nad Lesem - Oprava povrchu	ZAKÁZKA Č.: 260130	ČÁST: Etapa 1
OBJEKT: Dopravní značení a opatření			

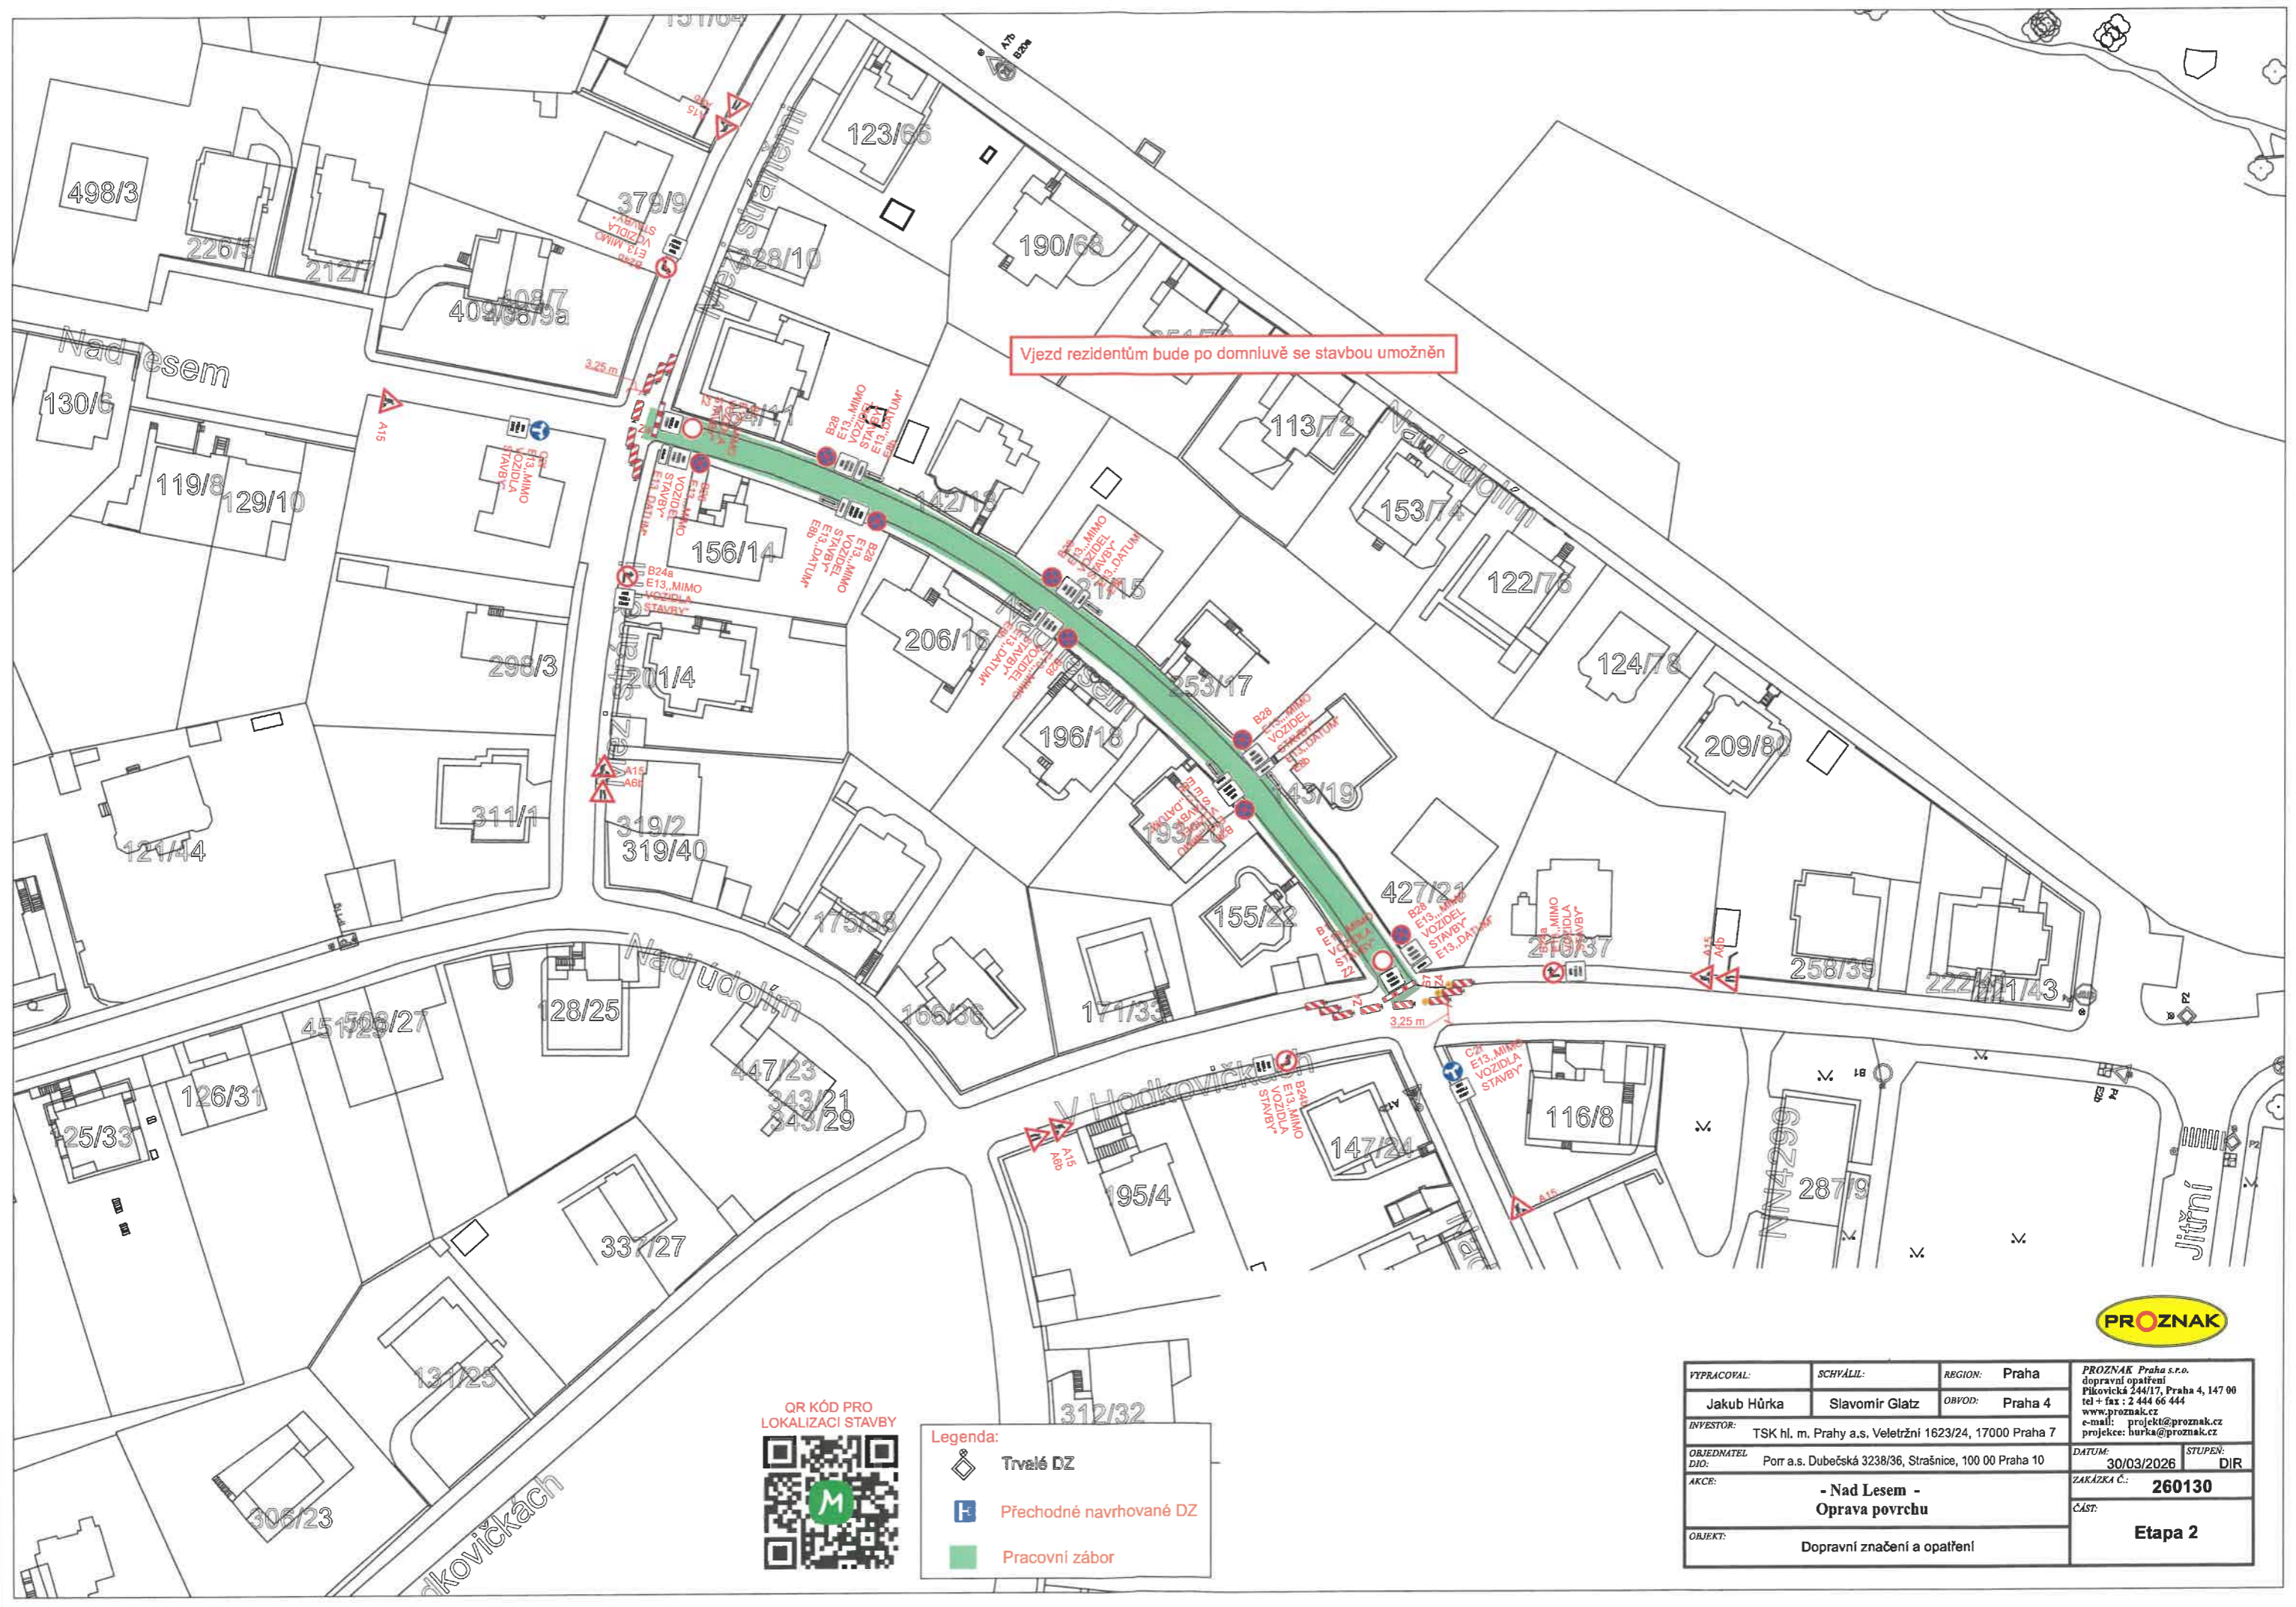

Vjezd rezidentům bude po domluvě se stavbou umožněn

QR KÓD PRO
LOKALIZACI STAVBY




Legenda:

	Trvalé DZ
	Přechodné navrhované DZ
	Pracovní zábor



TYPRACOVAL: Jakub Húrka	SCHVÁLIL: Slavomír Glatz	REGION: Praha OBVOD: Praha 4	PROZNAK Praha s.r.o. dopravní opatření Přikovičská 244/17, Praha 4, 147 00 tel + fax : 2 444 66 444 www.proznak.cz e-mail: projekt@proznak.cz projekce: hurka@proznak.cz
INVESTOR: TSK hl. m. Prahy a.s. Veletžní 1623/24, 17000 Praha 7		DATUM: 30/03/2026	STUPEN: DIR
OBJEDMATEL DIO: Porr a.s. Dubečská 3238/36, Strašnice, 100 00 Praha 10		ZAKÁZKA Č.: 260130	
AKCE: - Nad Lesem - Oprava povrchu		ČÁST: Etapa 2	
OBJEKT: Dopravní značení a opatření			

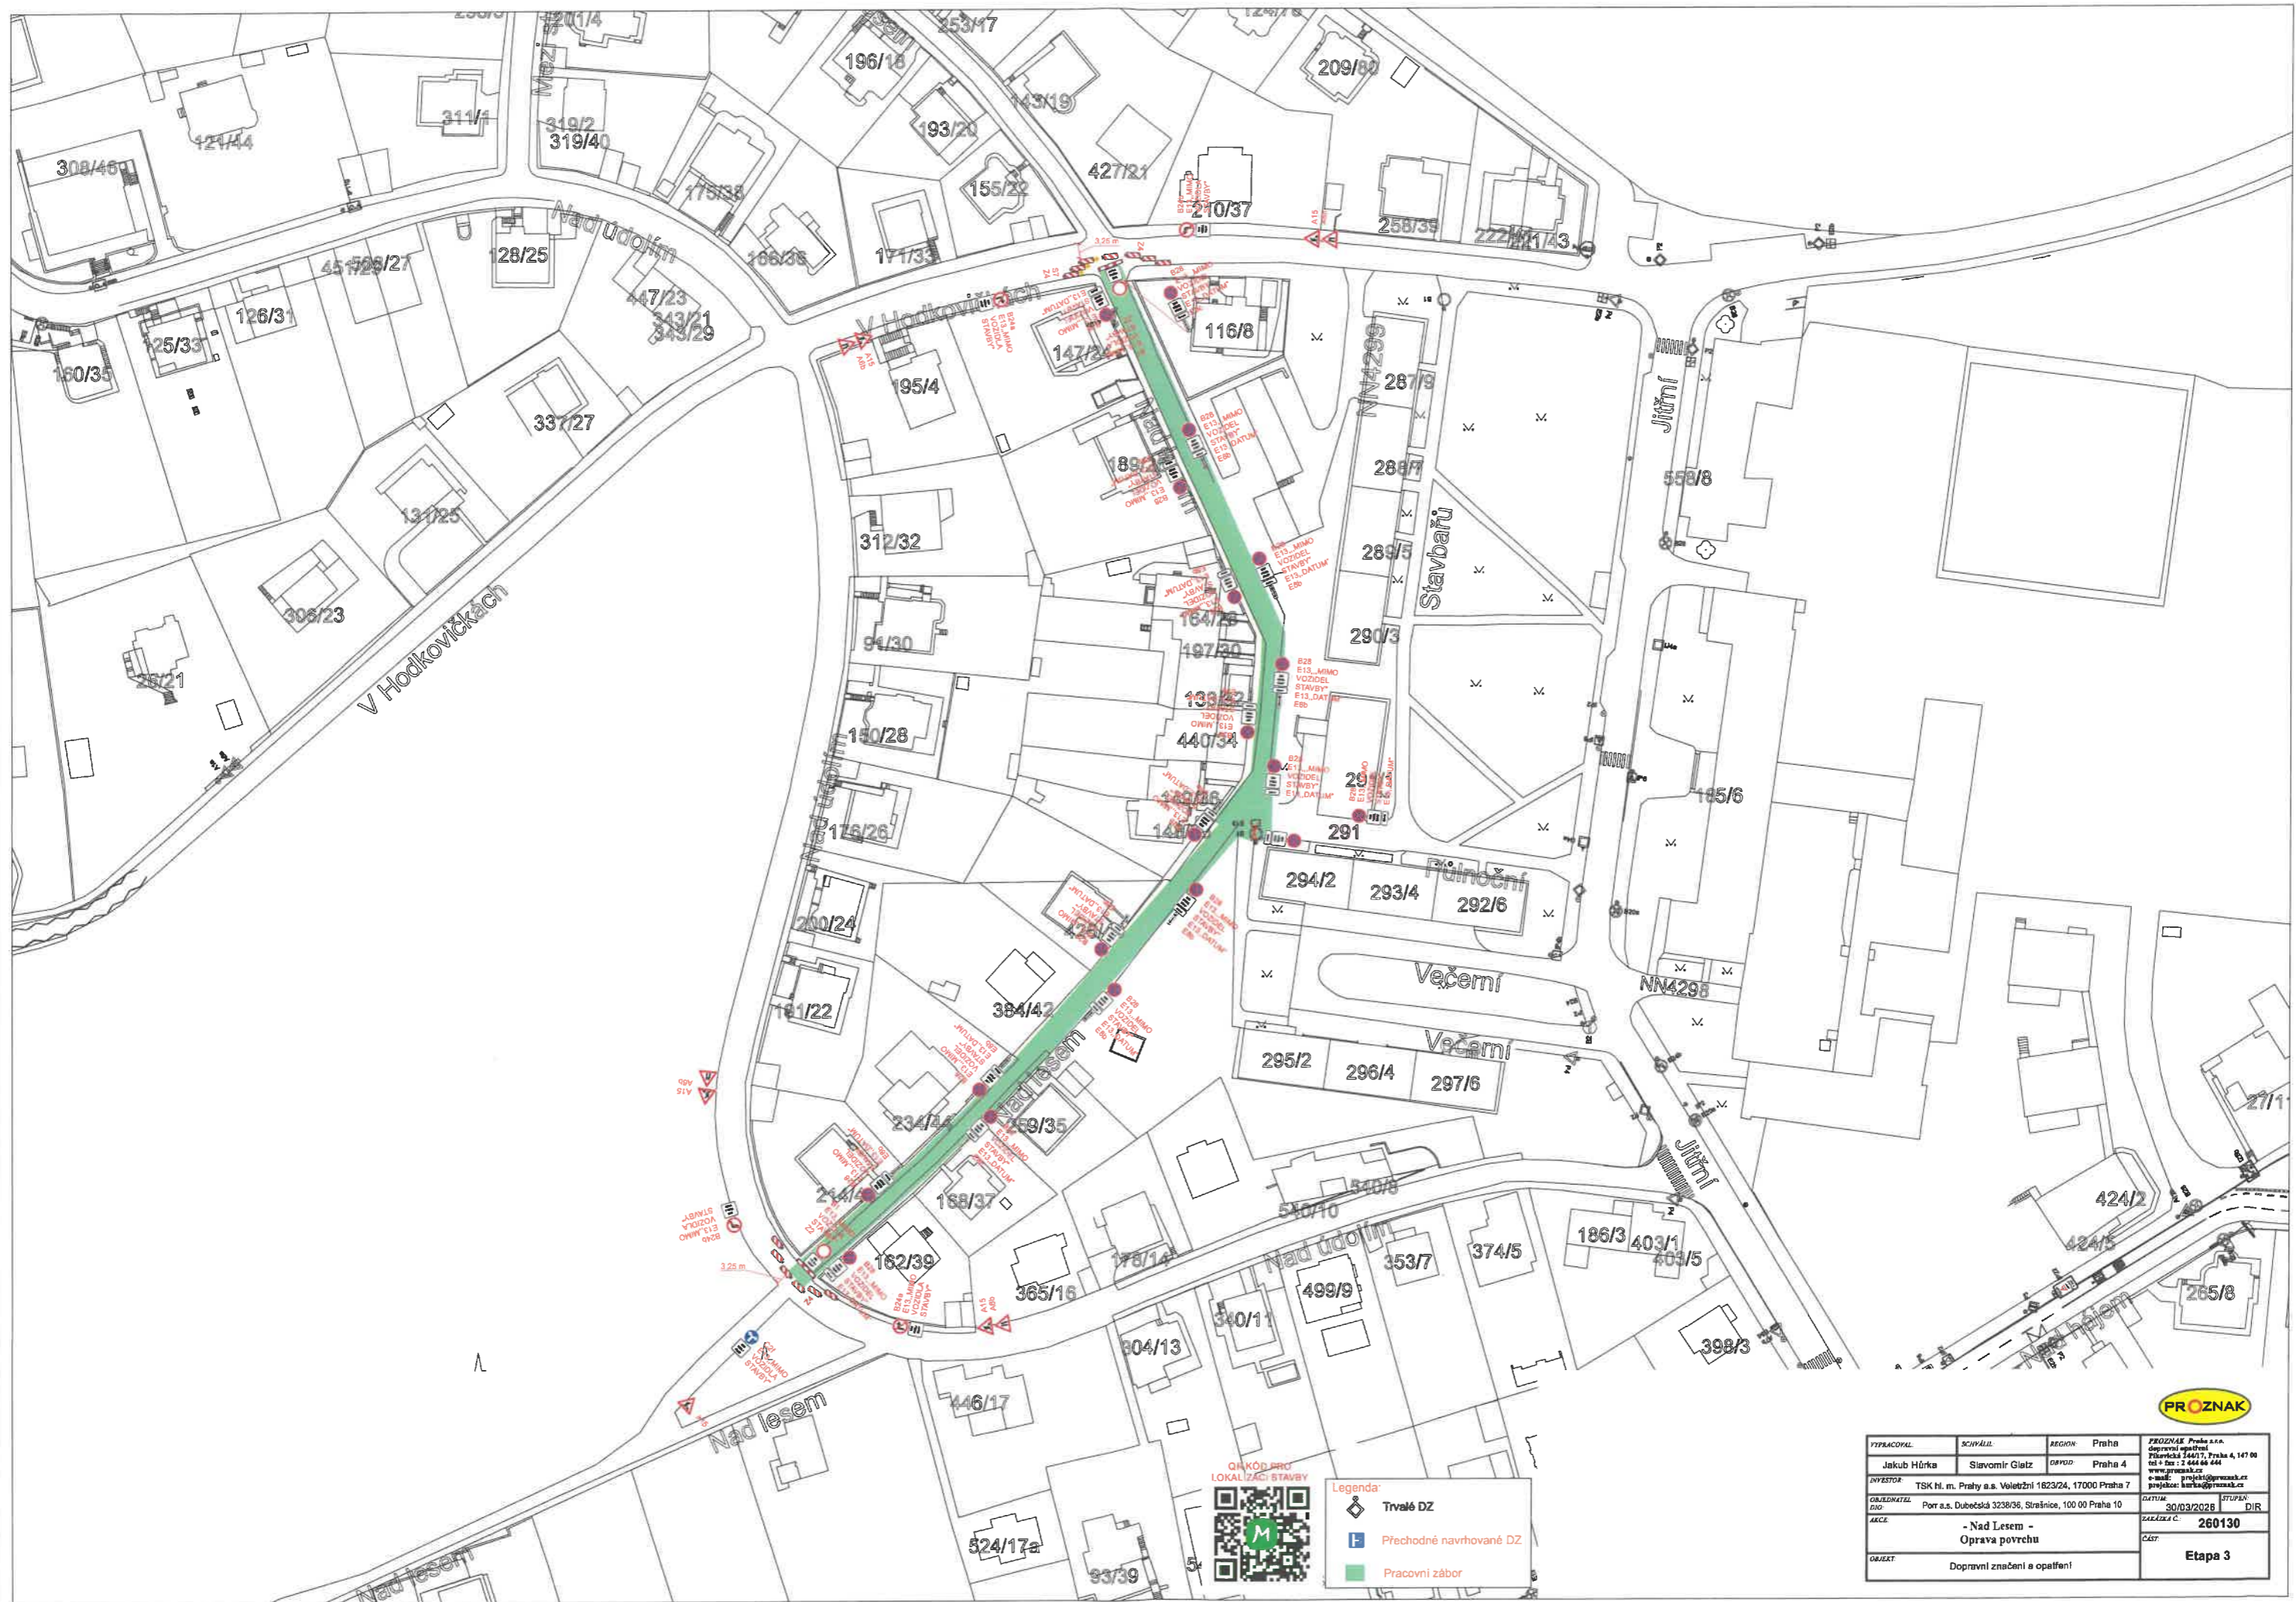

Legenda:

- ◆ Trvalé DZ
- Přechodné navrhované DZ
- Pracovní zábor



VYPRACOVANÝ:	SCHVÁLIL:	REGION:	Praha	PROZNAK Praha s.r.o. depravní signálizace Přátelská 360/7, Praha 4, 147 00 tel + fax 2 244 66 444 www.proznak.cz
Jakub Hůrka	Slavomír Glatz	OPAVOD:	Praha 4	e-mail: projekt@proznak.cz projekat: kurtad@proznak.cz
INVESTOR:	TSK H. m. Prahy a.s. Voležtínská 1823/24, 17000 Praha 7			DATAUM:
ORADNATEL:	Port a.s. Dubečská 3238/36, Strašnice, 100 00 Praha 10			DATAUM:
AKCE:	- Nad lesem - Oprava povrchu			ZAKAZKA C.:
OBJEKT:	Dopravní značení a opatření			ETAPA:
				260130
				Etapa 3