


L'ETAPE CZECH REPUBLIC BY TOUR DE FRANCE 2026

Dopravní značky B 28 budou osazeny min. 7 dní předem

značky B 28 k výkresu č. 4

1 : 1 000
25 m

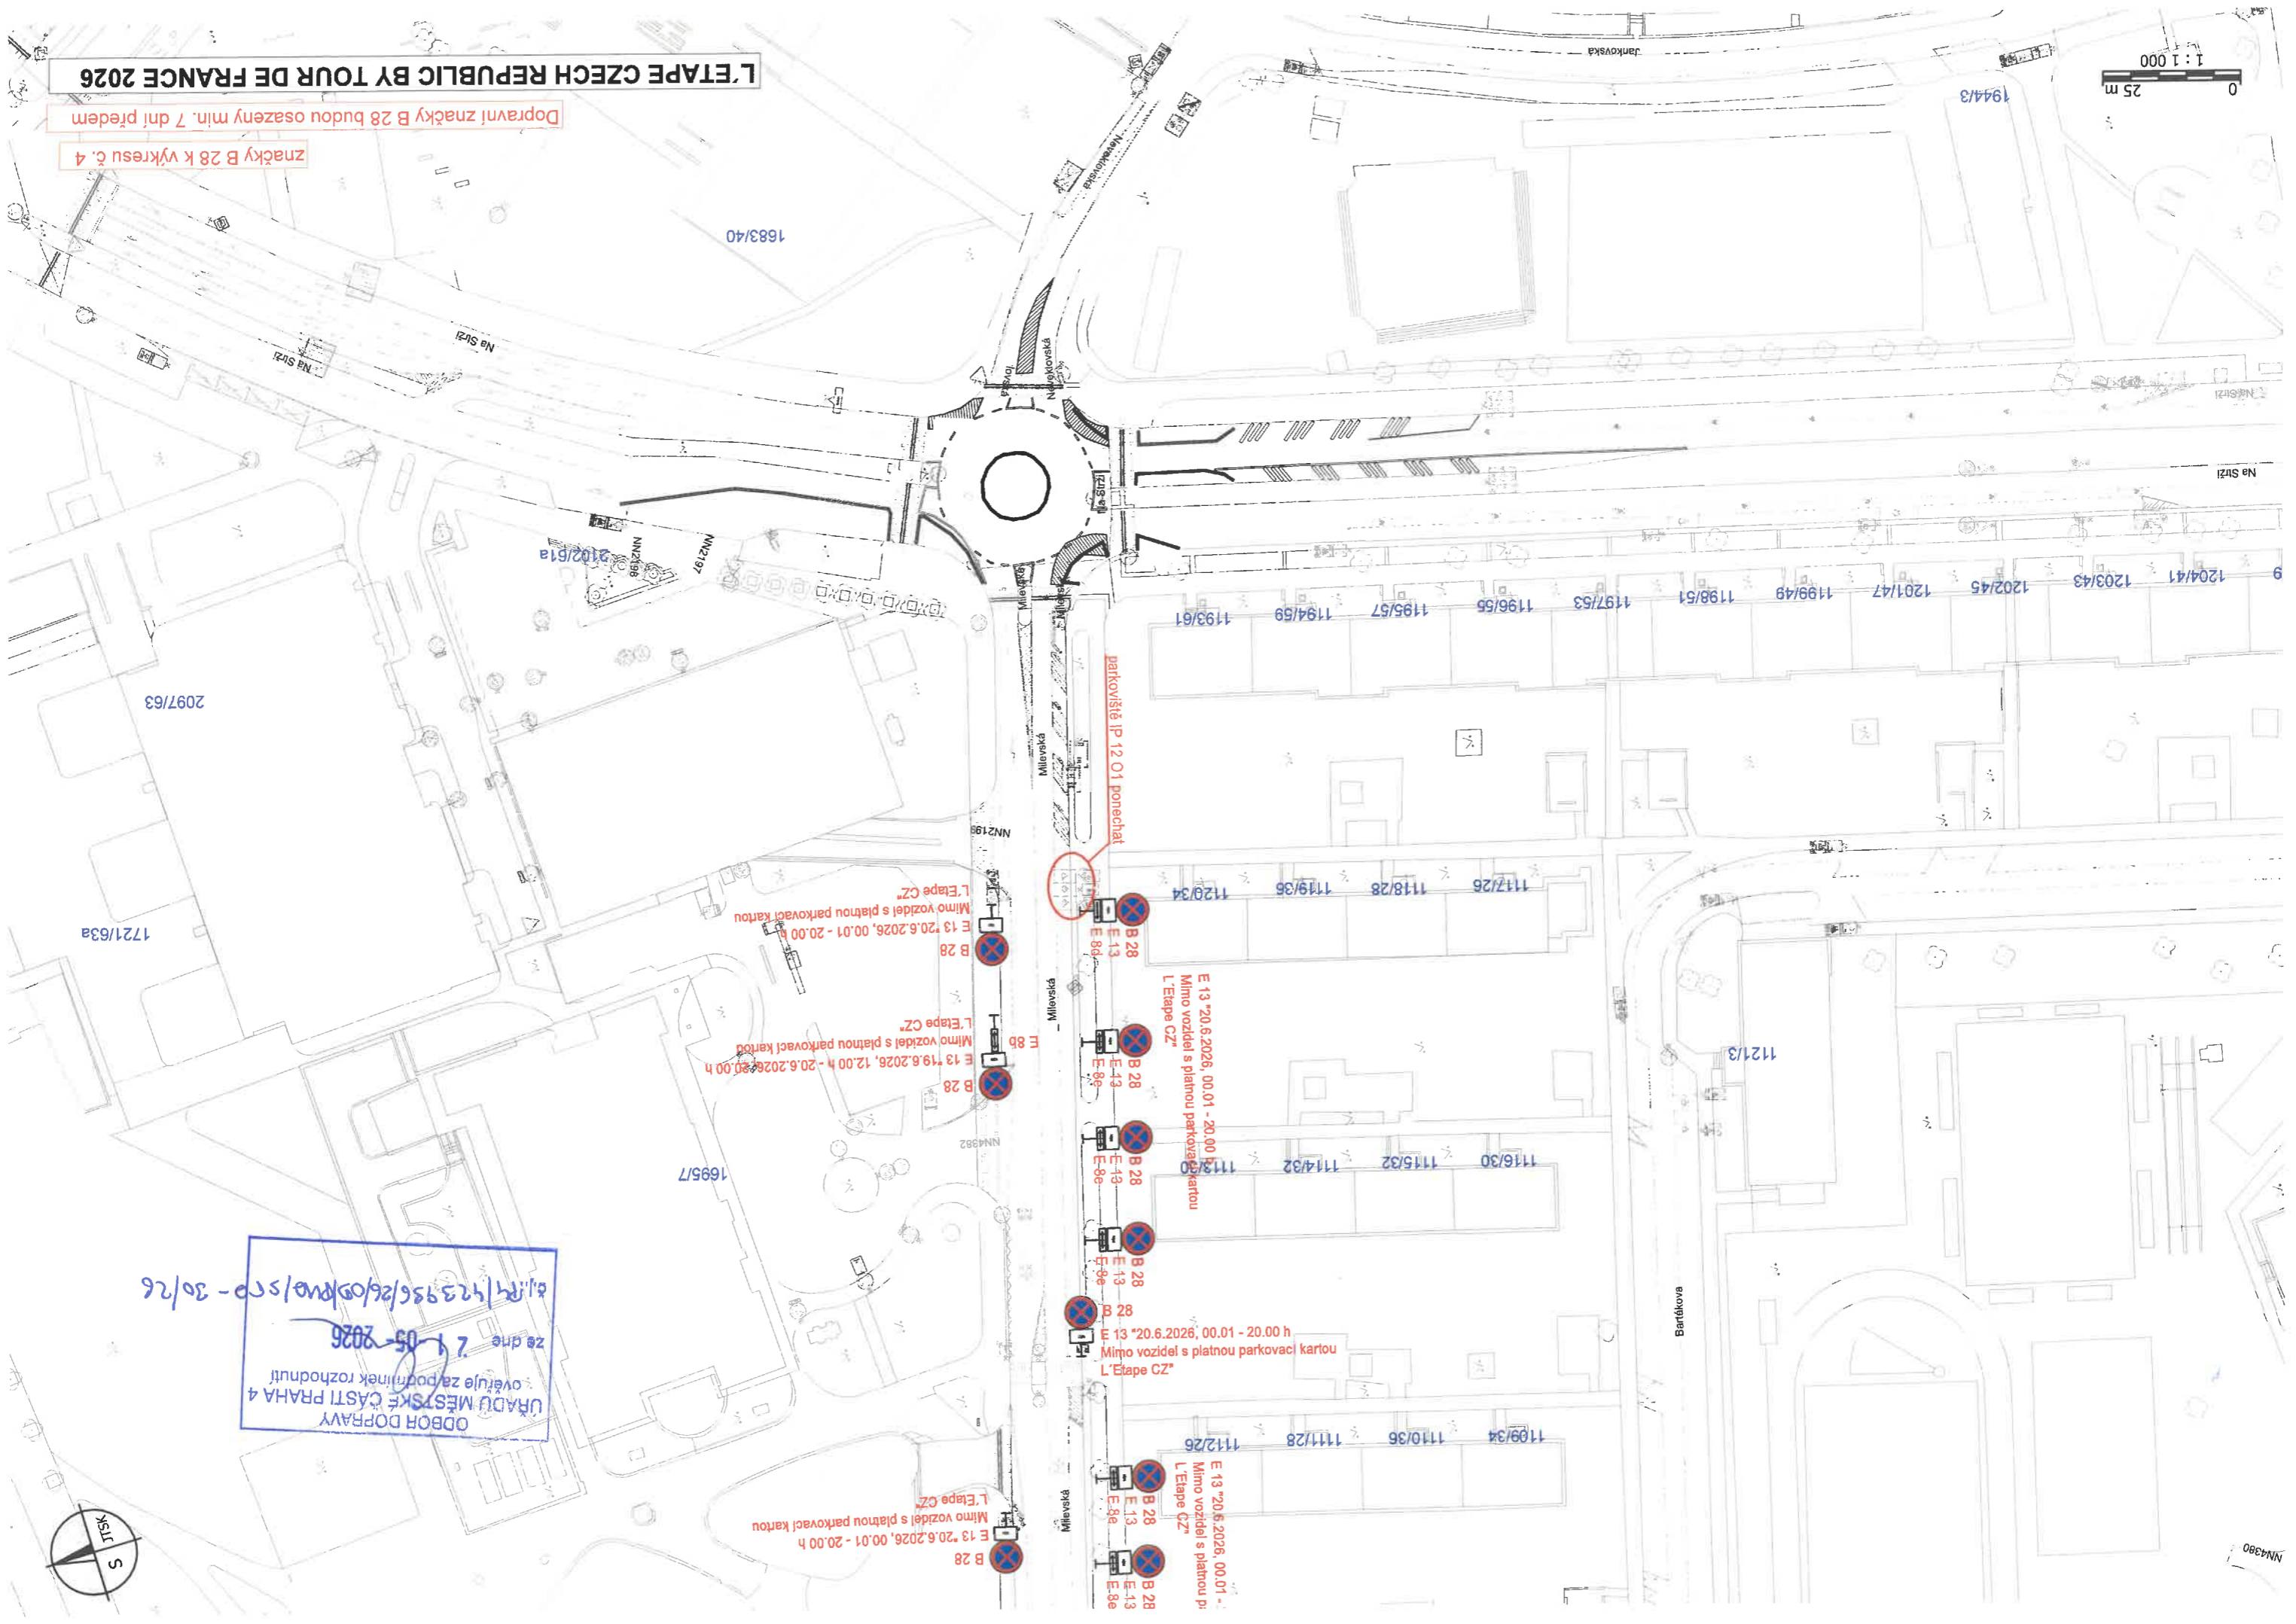

parkoviště IP 12 01 ponechat

E 13 *20.6.2026, 00.01 - 20.00 h
Mimo vozidel s platnou parkovací kartou
L'Etape CZ*

B 28
E 13
E 8e

E 13 *20.6.2026, 00.01 - 20.00 h
Mimo vozidel s platnou parkovací kartou
L'Etape CZ*

B 28
E 13
E 8e

E 13 *20.6.2026, 00.01 - 20.00 h
Mimo vozidel s platnou parkovací kartou
L'Etape CZ*

B 28
E 13
E 8e

E 13 *20.6.2026, 00.01 - 20.00 h
Mimo vozidel s platnou parkovací kartou
L'Etape CZ*

B 28
E 13
E 8e

E 13 *20.6.2026, 00.01 - 20.00 h
Mimo vozidel s platnou parkovací kartou
L'Etape CZ*


B 28
E 13
E 8e

E 13 *20.6.2026, 00.01 - 20.00 h
Mimo vozidel s platnou parkovací kartou
L'Etape CZ*

B 28
E 13
E 8e

ODBOH DOPRAVY
URADU MĚSTSKÉ ČÁSTI PRAHA 4
ověřuje za podpůrné rozhodnutí
za dne 21.05.2026
č.j. PR/123956/26/09/PWA/SCP - 30/26




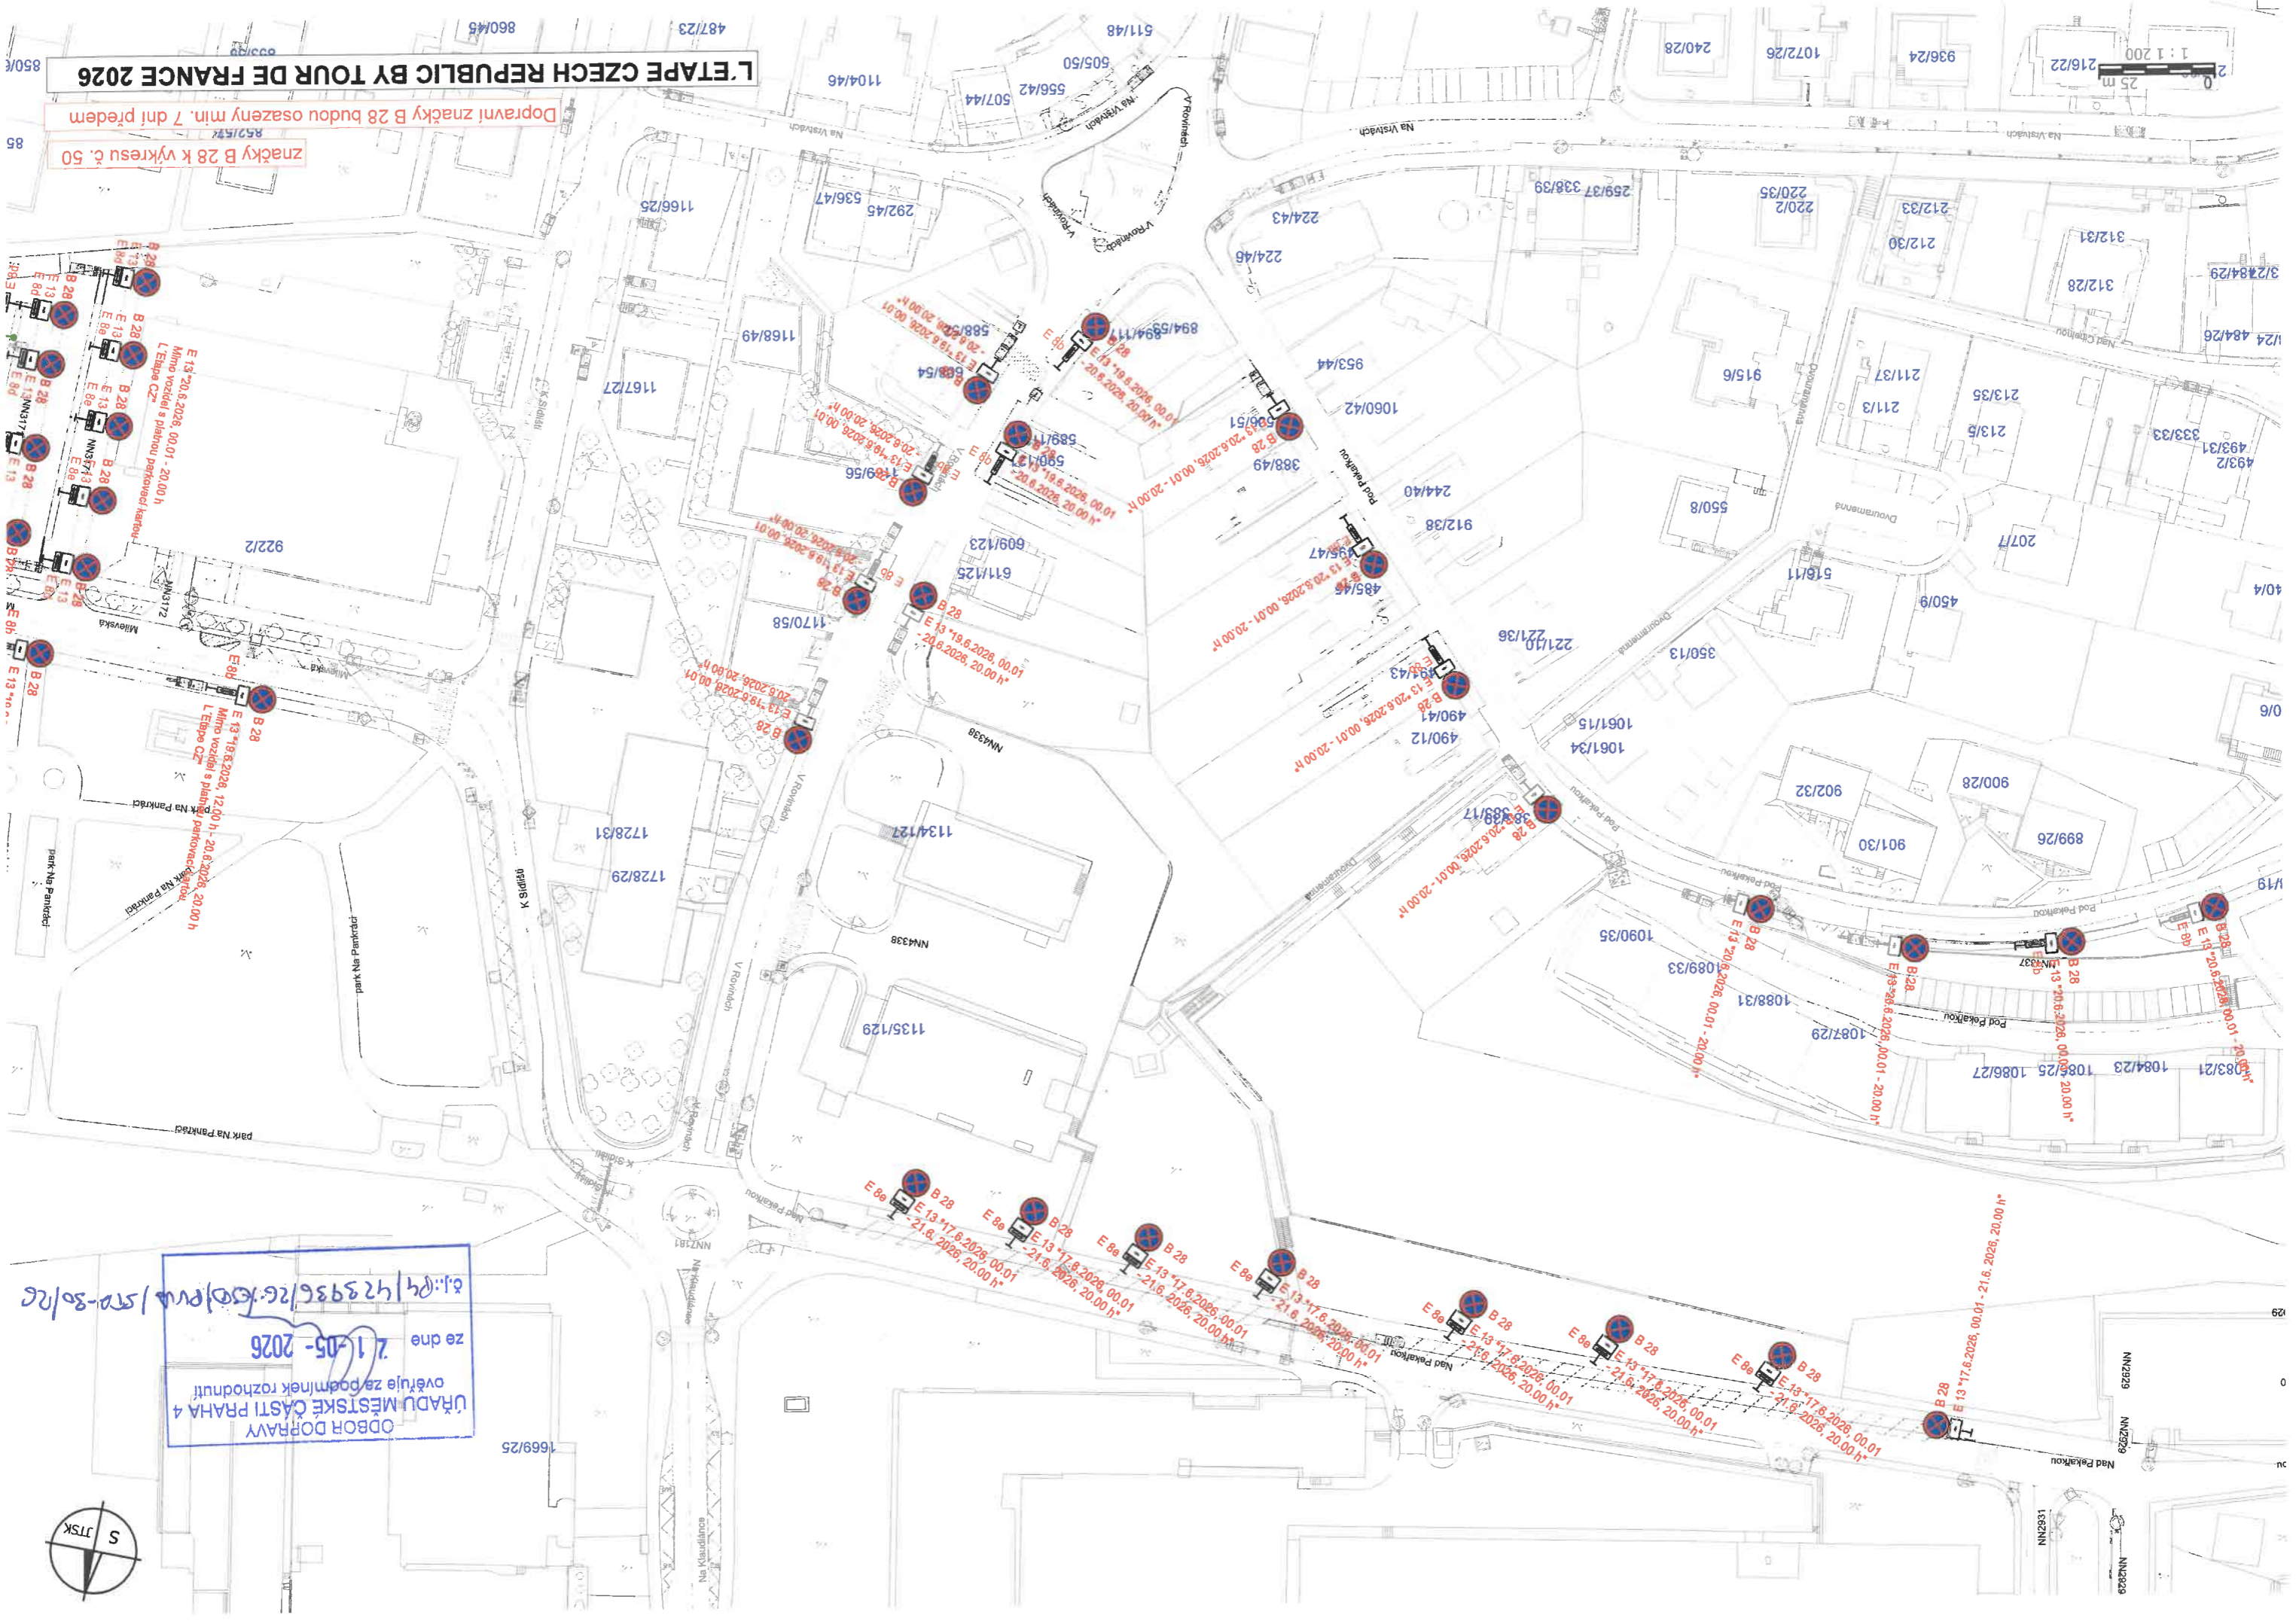

L. ETAPE CZECH REPUBLIC BY TOUR DE FRANCE 2026

znacky B 28 k výkresu č. 50
 Dopravní znacky B 28 budou osazeny min. 7 dní předem

ODBOR DOPRAVY
 ÚŘADU MĚSTSKÉ ČÁSTI PRAHA 4
 ověřuje za podmínek rozhodnutí
 ze dne 21.05.2026
 č.j.: 64/473936/26-ko/pva/50-30/26

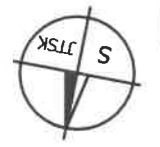




ODBOR DOPRAVY
 ÚŘADU MĚSTSKÉ ČÁSTI PRAHA 4
 ověřuje za podmínek rozhodnutí
 ze dne 7. 1. 2026
 č.j.: 04/423936/16/03/PJ
 502-50/26

L'ETAPE CZECH REPUBLIC BY TOUR DE FRANCE 2026

Dopravní značky B 28 budou osazeny min. 7 dní předem

značky B 28 k výkresu č. 3

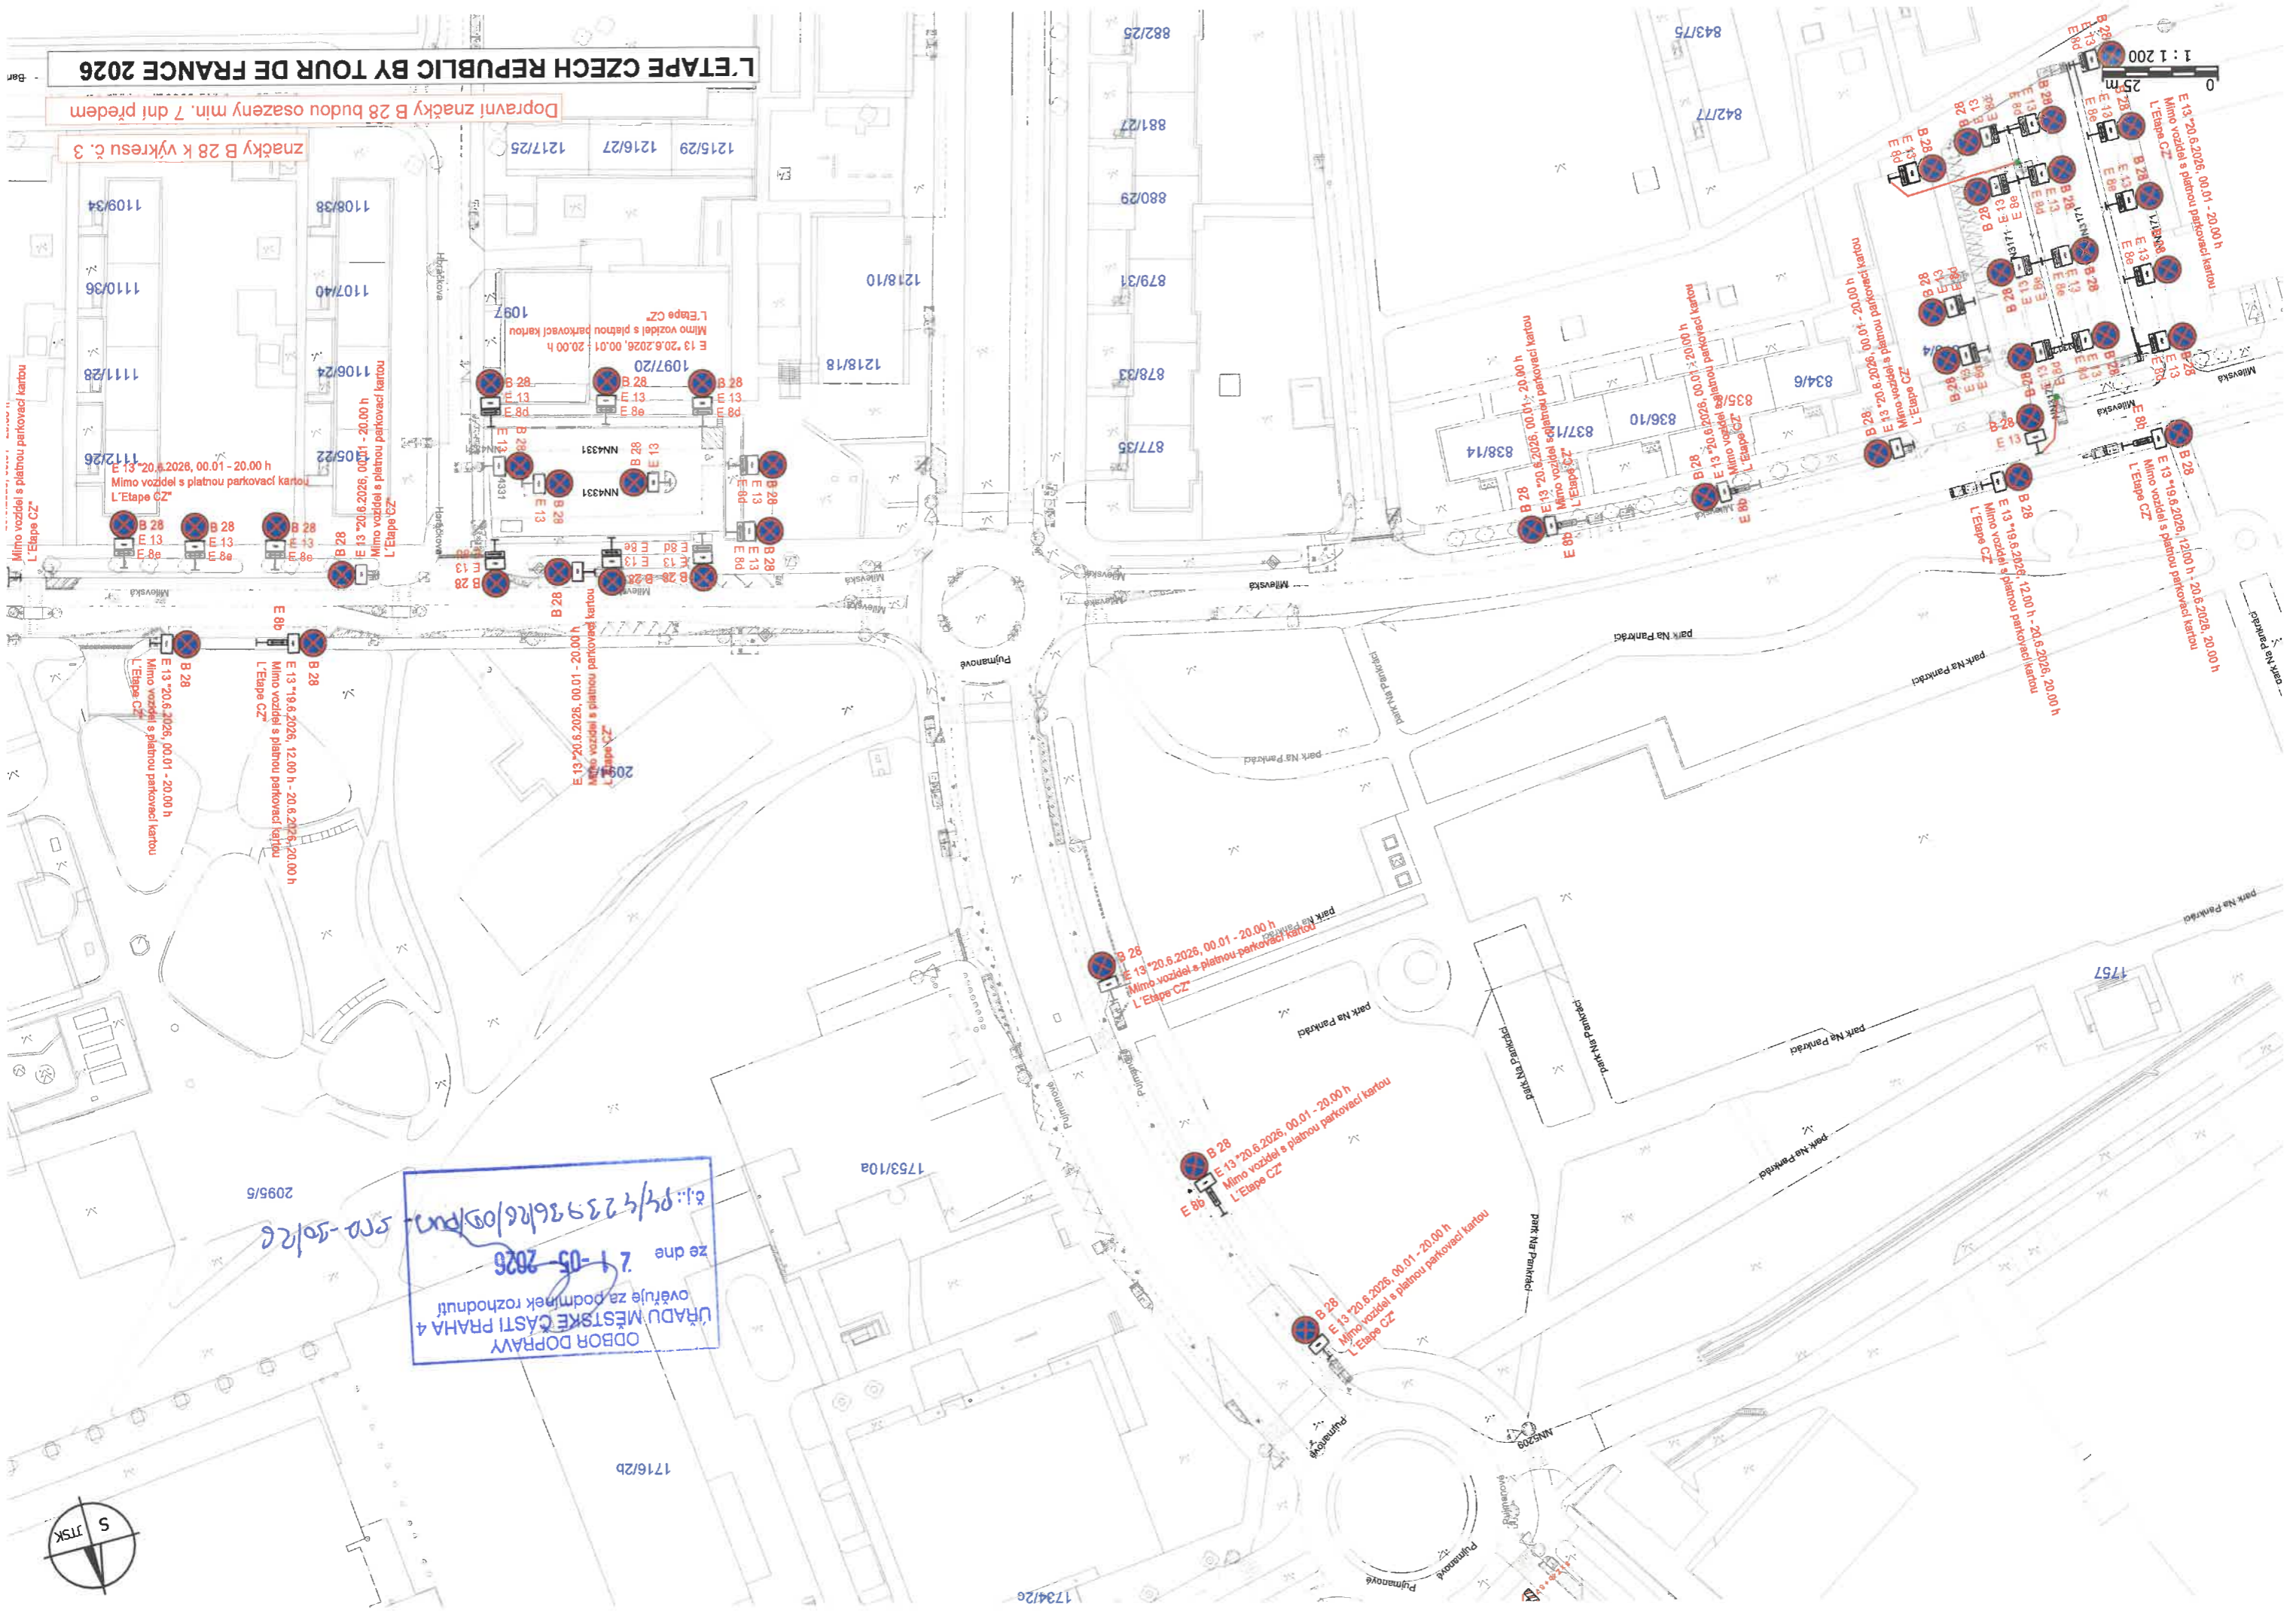

2095/5

1716/2b

1753/10a

1734/2e

1757

1 : 1 200

Mimo vozidel s platnou parkovací kartou
L'Etape CZ

Mimo vozidel s platnou parkovací kartou
L'Etape CZ

Mimo vozidel s platnou parkovací kartou
L'Etape CZ

Mimo vozidel s platnou parkovací kartou
L'Etape CZ

Mimo vozidel s platnou parkovací kartou
L'Etape CZ

Mimo vozidel s platnou parkovací kartou
L'Etape CZ

Mimo vozidel s platnou parkovací kartou
L'Etape CZ

Mimo vozidel s platnou parkovací kartou
L'Etape CZ

Mimo vozidel s platnou parkovací kartou
L'Etape CZ

Mimo vozidel s platnou parkovací kartou
L'Etape CZ

Mimo vozidel s platnou parkovací kartou
L'Etape CZ

Mimo vozidel s platnou parkovací kartou
L'Etape CZ

Mimo vozidel s platnou parkovací kartou
L'Etape CZ

Mimo vozidel s platnou parkovací kartou
L'Etape CZ

Mimo vozidel s platnou parkovací kartou
L'Etape CZ

Mimo vozidel s platnou parkovací kartou
L'Etape CZ

Mimo vozidel s platnou parkovací kartou
L'Etape CZ

Mimo vozidel s platnou parkovací kartou
L'Etape CZ

Mimo vozidel s platnou parkovací kartou
L'Etape CZ

Mimo vozidel s platnou parkovací kartou
L'Etape CZ

Mimo vozidel s platnou parkovací kartou
L'Etape CZ

Mimo vozidel s platnou parkovací kartou
L'Etape CZ

Mimo vozidel s platnou parkovací kartou
L'Etape CZ

Mimo vozidel s platnou parkovací kartou
L'Etape CZ

Mimo vozidel s platnou parkovací kartou
L'Etape CZ

Mimo vozidel s platnou parkovací kartou
L'Etape CZ

Mimo vozidel s platnou parkovací kartou
L'Etape CZ

Mimo vozidel s platnou parkovací kartou
L'Etape CZ

Mimo vozidel s platnou parkovací kartou
L'Etape CZ

Mimo vozidel s platnou parkovací kartou
L'Etape CZ

Mimo vozidel s platnou parkovací kartou
L'Etape CZ

Mimo vozidel s platnou parkovací kartou
L'Etape CZ

Mimo vozidel s platnou parkovací kartou
L'Etape CZ

Mimo vozidel s platnou parkovací kartou
L'Etape CZ

Mimo vozidel s platnou parkovací kartou
L'Etape CZ

Mimo vozidel s platnou parkovací kartou
L'Etape CZ

Mimo vozidel s platnou parkovací kartou
L'Etape CZ

Mimo vozidel s platnou parkovací kartou
L'Etape CZ

Mimo vozidel s platnou parkovací kartou
L'Etape CZ

Mimo vozidel s platnou parkovací kartou
L'Etape CZ

Mimo vozidel s platnou parkovací kartou
L'Etape CZ

Mimo vozidel s platnou parkovací kartou
L'Etape CZ

Mimo vozidel s platnou parkovací kartou
L'Etape CZ

Mimo vozidel s platnou parkovací kartou
L'Etape CZ

Mimo vozidel s platnou parkovací kartou
L'Etape CZ

Mimo vozidel s platnou parkovací kartou
L'Etape CZ

Mimo vozidel s platnou parkovací kartou
L'Etape CZ

Mimo vozidel s platnou parkovací kartou
L'Etape CZ

Mimo vozidel s platnou parkovací kartou
L'Etape CZ

Mimo vozidel s platnou parkovací kartou
L'Etape CZ

Mimo vozidel s platnou parkovací kartou
L'Etape CZ

Mimo vozidel s platnou parkovací kartou
L'Etape CZ

Mimo vozidel s platnou parkovací kartou
L'Etape CZ

Mimo vozidel s platnou parkovací kartou
L'Etape CZ

Mimo vozidel s platnou parkovací kartou
L'Etape CZ

Mimo vozidel s platnou parkovací kartou
L'Etape CZ

Mimo vozidel s platnou parkovací kartou
L'Etape CZ

Mimo vozidel s platnou parkovací kartou
L'Etape CZ

Mimo vozidel s platnou parkovací kartou
L'Etape CZ

Mimo vozidel s platnou parkovací kartou
L'Etape CZ

1109/34

1110/36

1107/40

1106/24

1105/22

1112/26

1111/28

1217/25

1216/27

1215/29

1218/18

1218/10

877/35

878/33

879/31

880/29

881/27

882/25

838/14

837/1

836/10

834/6

842/77

843/75

82 B

82 B

L'ETAPE CZECH REPUBLIC BY TOUR DE FRANCE 2026

Dopravní značky B 28 budou osazeny min. 7 dní předem

znáčky B 28 v ul. Kaplická pro zajištění průjezdu BUS MHD

1 : 1 000
0 25 m


TRASA BUS MHD

B 28
E 13 "19.6.2026, 12.00 h - 20.6.2026, 22.00 h"
"Průjezd BUS MHD"
"DHW SNG přejezd"
"13.19.6.2026, 12.00 h - 20.6.2026, 22.00 h"
"Průjezd BUS MHD"
"DHW SNG přejezd"
"13.19.6.2026, 12.00 h - 20.6.2026, 22.00 h"
"Průjezd BUS MHD"
"DHW SNG přejezd"

B 28
E 13 "19.6.2026, 12.00 h - 20.6.2026, 22.00 h"
"Průjezd BUS MHD"
"DHW SNG přejezd"
"13.19.6.2026, 12.00 h - 20.6.2026, 22.00 h"
"Průjezd BUS MHD"
"DHW SNG přejezd"



B 28
E 13 "19.6.2026, 12.00 h - 20.6.2026, 22.00 h"
"Průjezd BUS MHD"
"DHW SNG přejezd"
"13.19.6.2026, 12.00 h - 20.6.2026, 22.00 h"
"Průjezd BUS MHD"
"DHW SNG přejezd"

OBOR DOPRAVY
URÁDU MĚSTSKÉ ČÁSTI PRAHA 4
ověřte za podmínek rozřobu
ze dne 1-05-2026
č.j. 04/123936/450/pvo-578-30/26

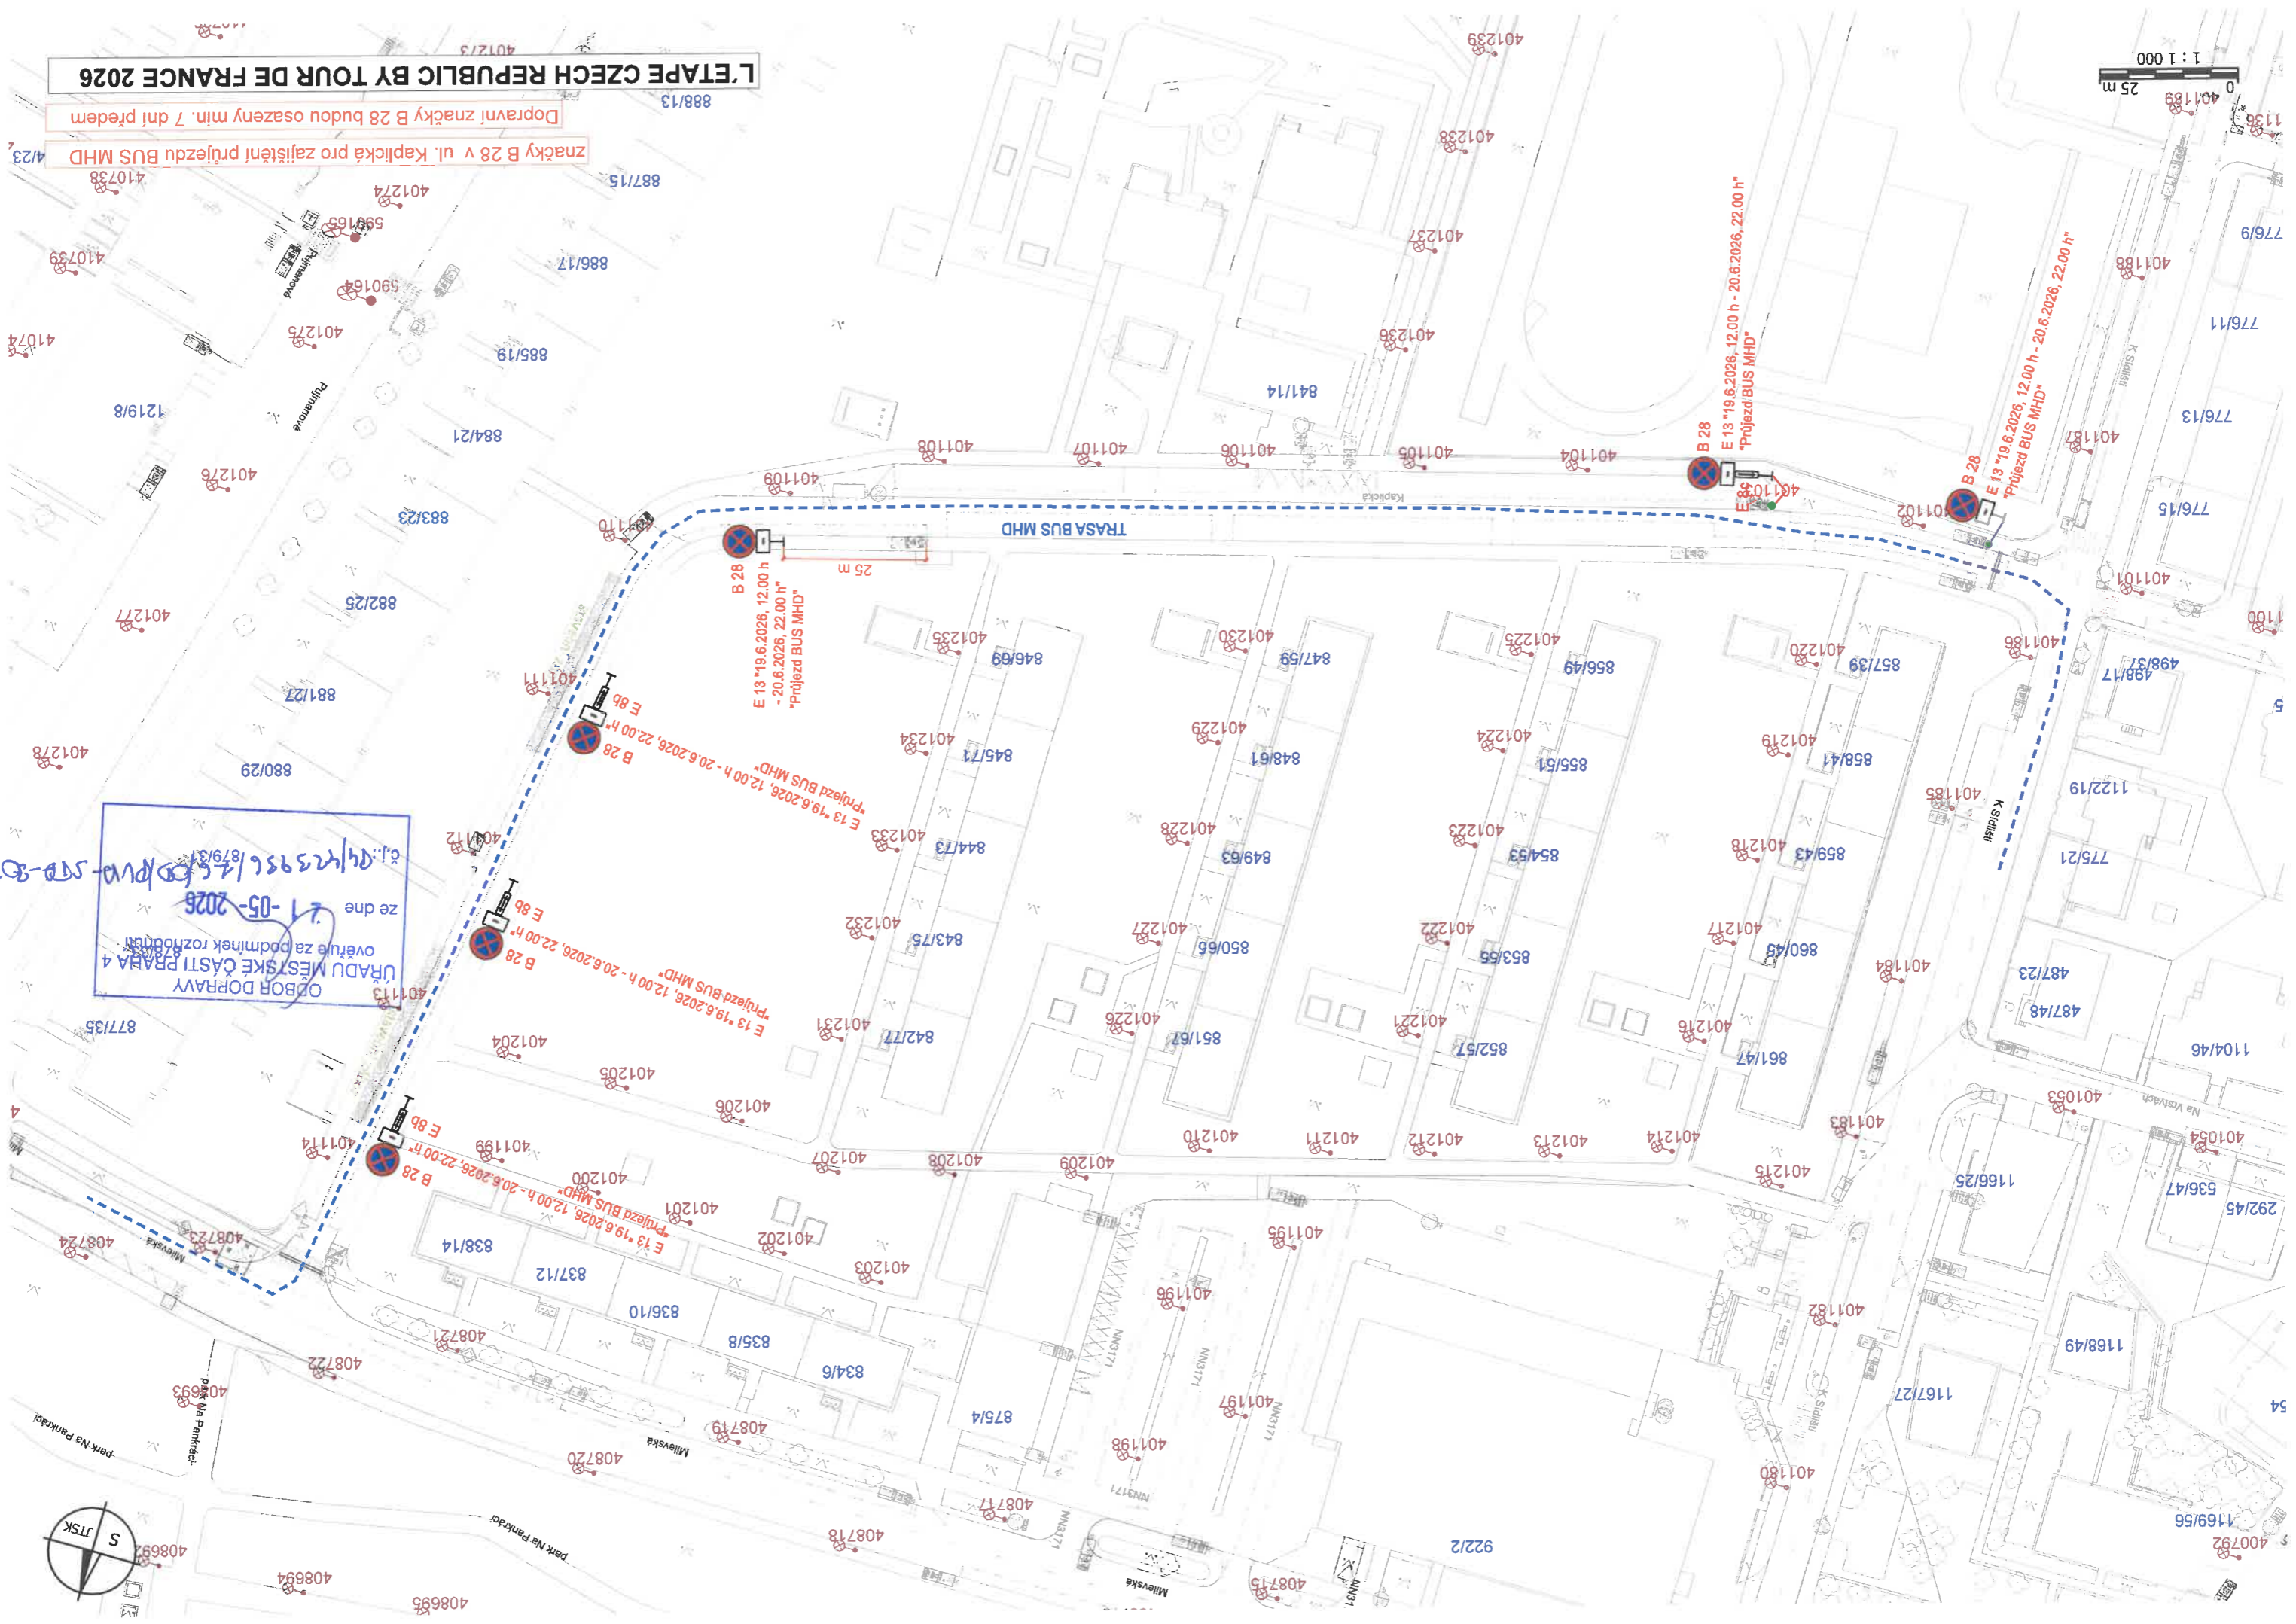

L. ETAPE CZECH REPUBLIC BY TOUR DE FRANCE 2026

znacky B 28 v useku Hvězda - Na Hřebeněch II
text E 13:
Mimo vozidel s platnou parkovací kartou L'étape CZ
Dopravní značky B 28 budou osazeny min. 7 dní předem

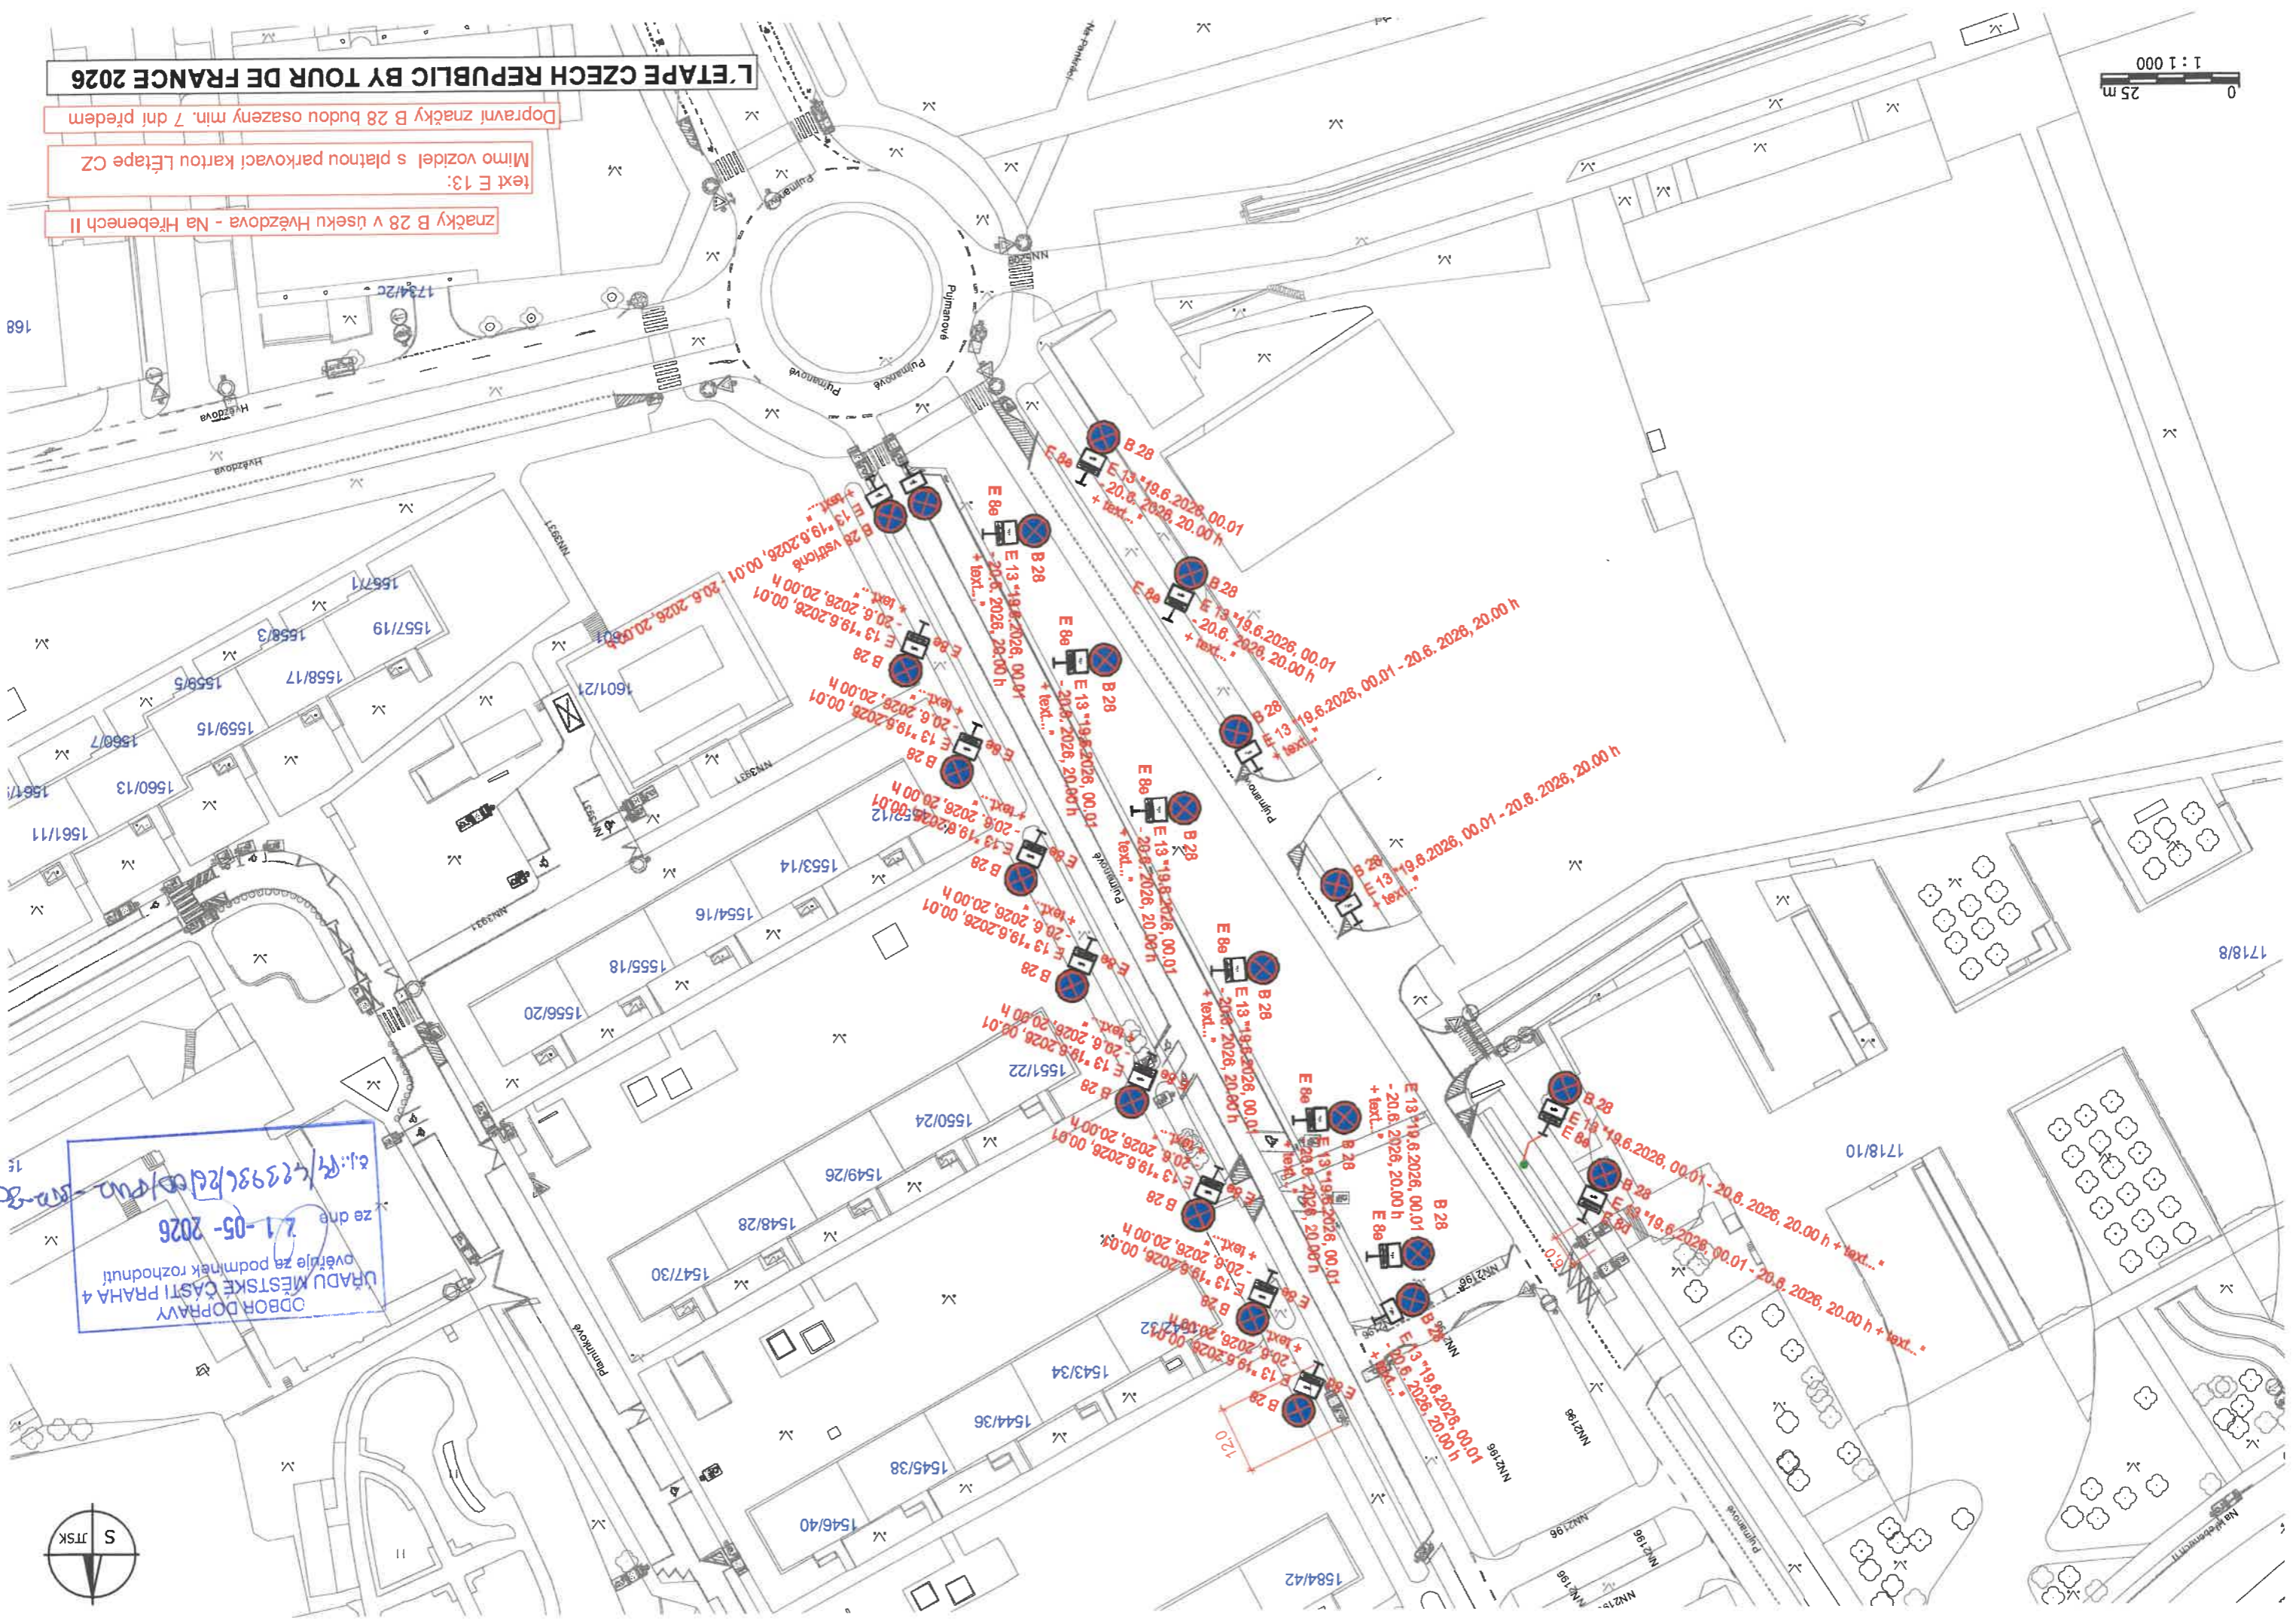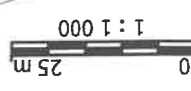

ODBOH DOPRAVY
URADU MĚSTSKÉ ČÁSTI PRAHA 4
ověřte ze podmínek rozhodnutí
2.1-05-2026
č.j.: 14/423936/2600/PVO-2026

