

LÁVKY KE VŠEM VSTUPŮM ■
 VJEZDY BUDOU PROVEDENY PO DOMLUVĚ S UŽIVATELI OBJEKTŮ
 PŘÍPADNĚ BUDOU POUŽITY PŘEJEZDOVÉ PLECHY
 OKOLO VÝKOPU MOBILNÍ OCELOVÉ ZÁBRANY Z2

1a





DOPRAVNÍ ZNAČENÍ
 PROJEKTOVÁ KANCELÁŘ
 EN ISO 9001 certifikováno RWTÚV

PRAŽSKÉ SLUŽBY, a.s.
 A Pod Šancemi 444/1, 180 77 Praha 9 ■ T + 420 284 091 660, F + 420 284 091 667 ■ E dbz@psas.cz ■ W www.psas.cz
 IČ 60194120 ■ DIČ CZ 60194120 ■ bankovní spojení KB Praha 8, č.ú.7607091 / 0100
 Společnost zapsána v obchodním rejstříku vedeném Městským soudem v Praze v oddíle B, vložka 2432 dne 1.2.1994

Vypracoval: Jan Zatloukal, tel.: 739 531 863 Objednatel: KORMAK Praha a. s. Akce:	Schválil: František Voldřich Datum: 4 / 2026 Měřítko: 1 : 500 Č. zakázky: NÁVRH DIO
Praha 4, Nusle, Vlastislavova, EVR, Nusle 2 Obnova kVN, kNN, 191/23/RI PREDistribuce, a.s.	



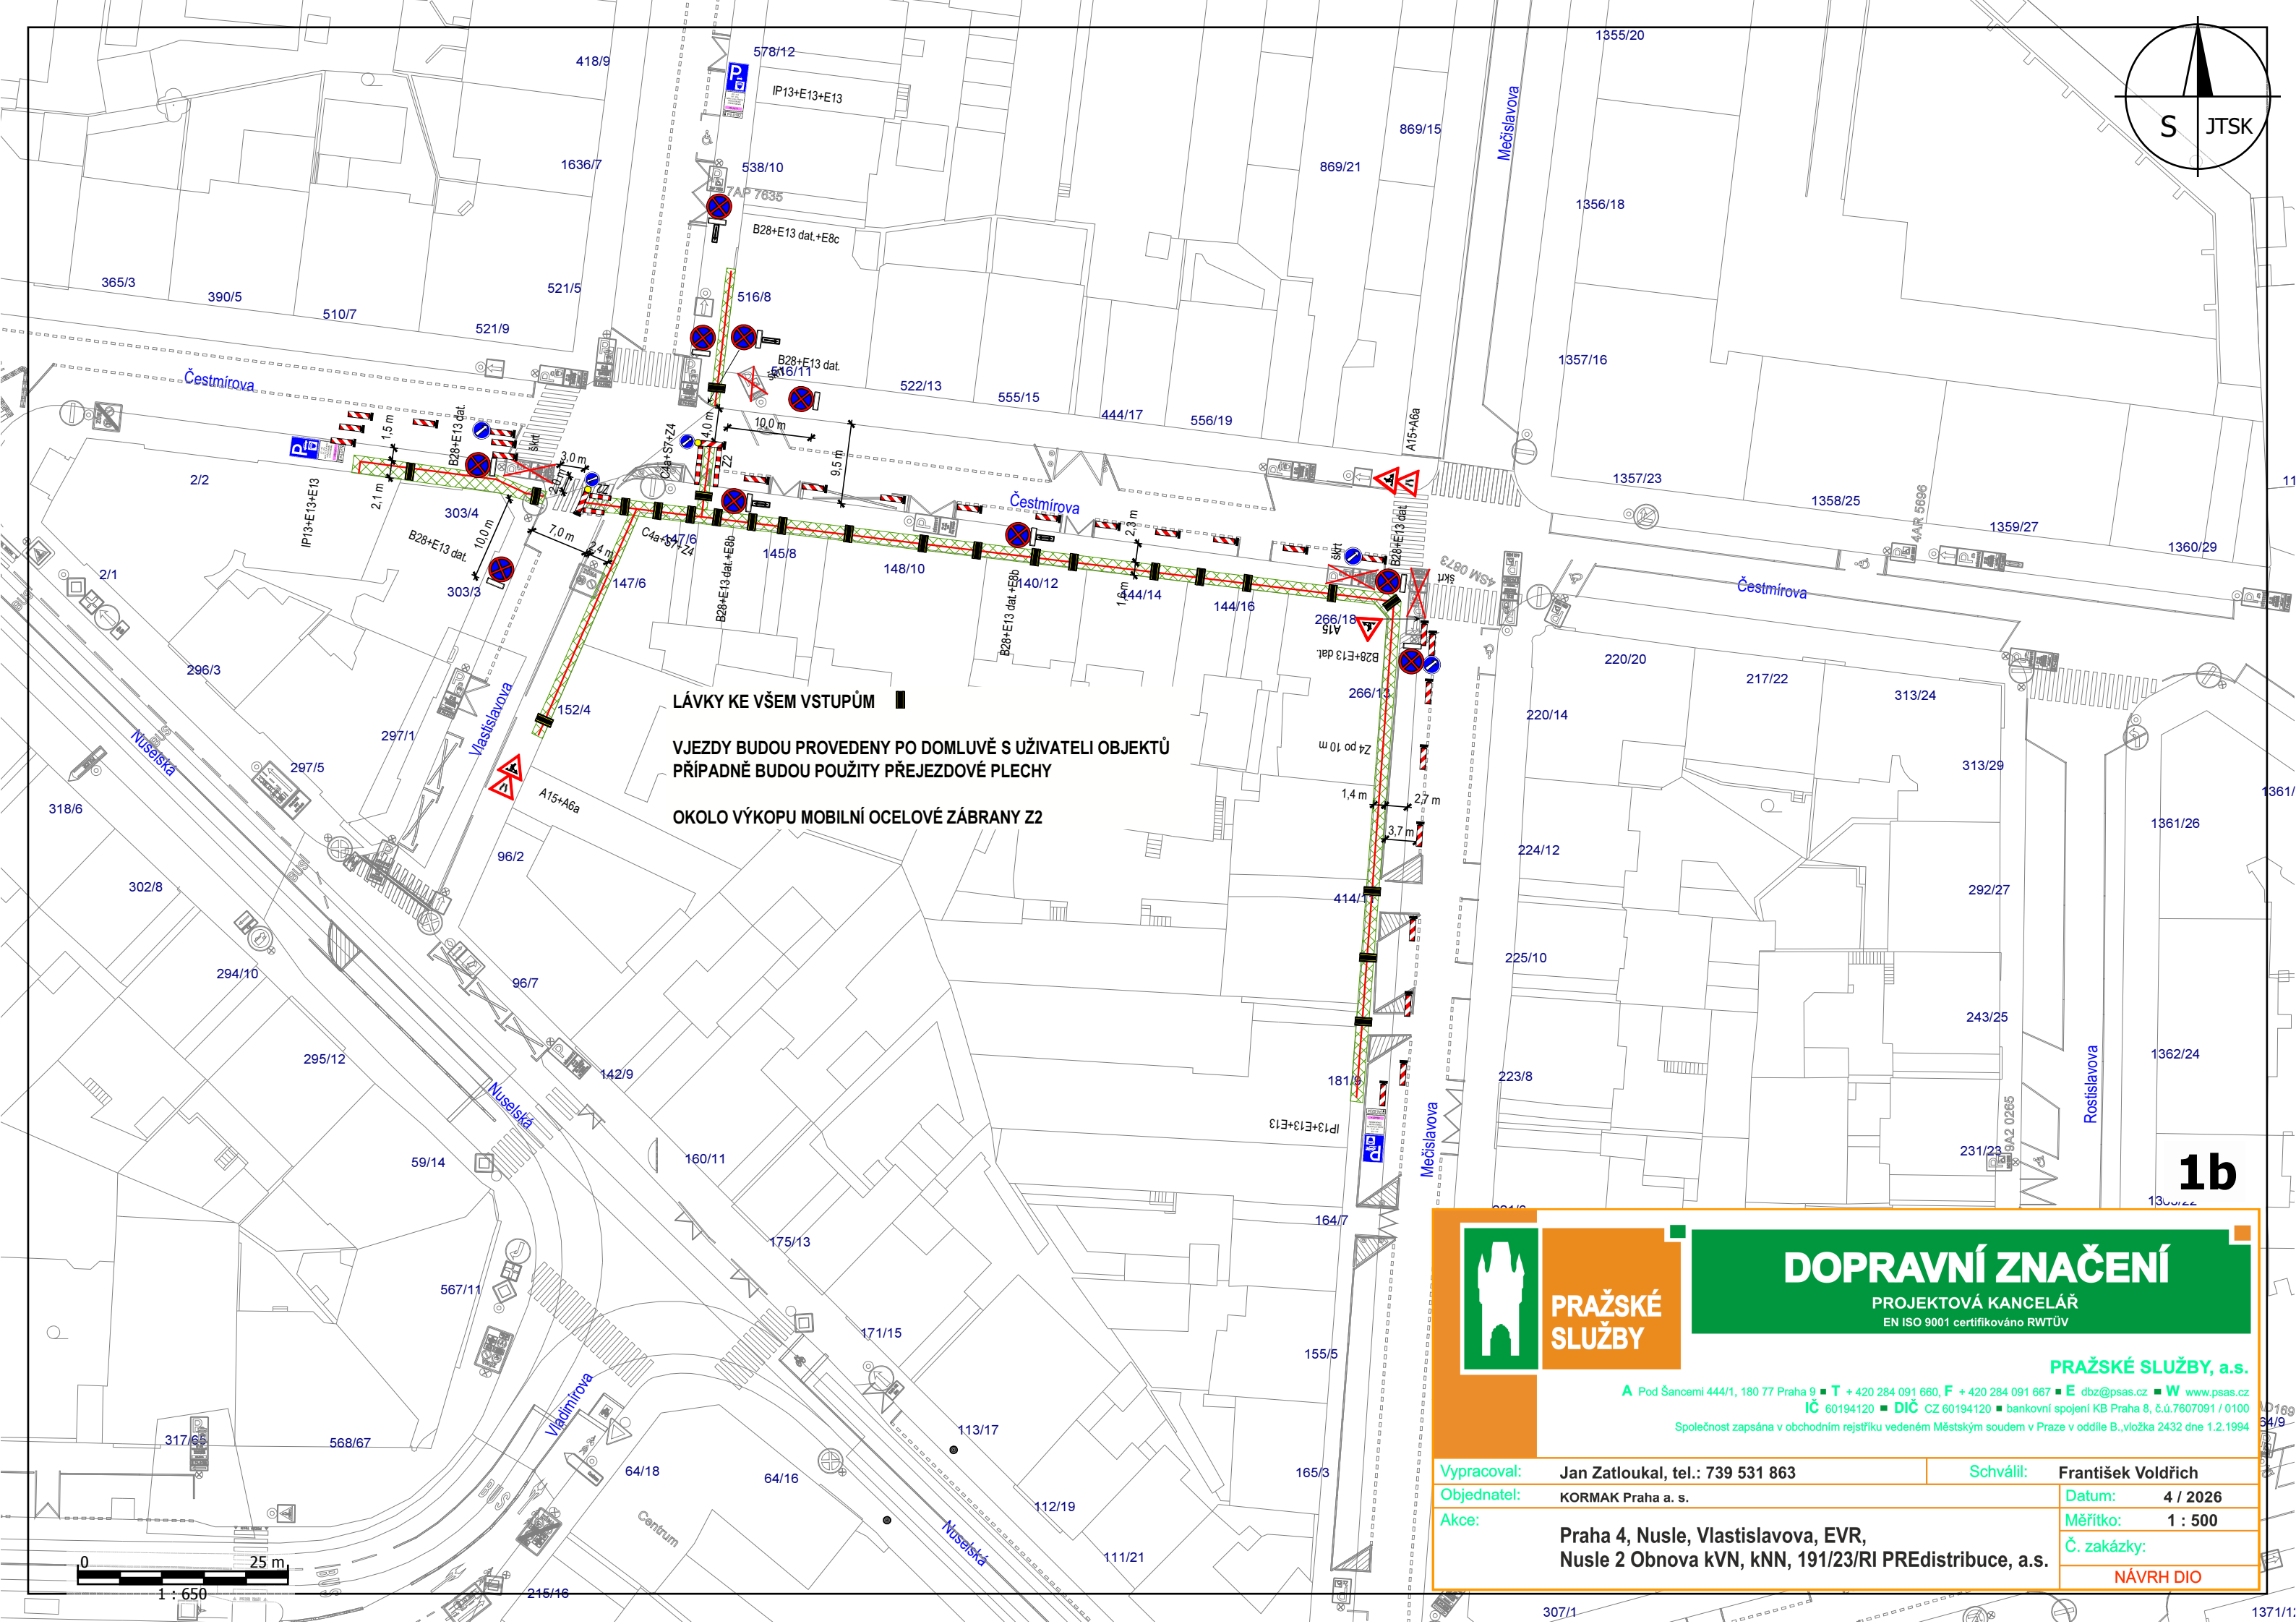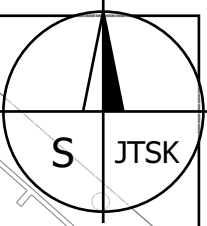

LÁVKY KE VŠEM VSTUPŮM ■
 VJEZDY BUDOU PROVEDENY PO DOMLUVĚ S UŽIVATELI OBJEKTŮ
 PŘÍPADNĚ BUDOU POUŽITÝ PŘEJEZDOVÉ PLECHY
 OKOLO VÝKOPU MOBILNÍ OCELOVÉ ZÁBRANY Z2

1b



PRAŽSKÉ
SLUŽBY

DOPRAVNÍ ZNAČENÍ



PROJEKTOVÁ KANCELÁŘ
EN ISO 9001 certifikováno RWTÚV

PRAŽSKÉ SLUŽBY, a.s.

A Pod Šancemi 444/1, 180 77 Praha 9 ■ T +420 284 091 660, F +420 284 091 667 ■ E dbz@psas.cz ■ W www.psas.cz
 IČ 60194120 ■ DIČ CZ 60194120 ■ bankovní spojení KB Praha 8, č.ú.7607091 / 0100
 Společnost zapsána v obchodním rejstříku vedeném Městským soudem v Praze v oddíle B, vložka 2432 dne 1.2.1994

Vypracoval:	Jan Zatloukal, tel.: 739 531 863	Schválil:	František Voldřich
Objednatel:	KORMAK Praha a. s.	Datum:	4 / 2026
Akce:	Praha 4, Nusle, Vlastislavova, EVR, Nusle 2 Obnova kVN, kNN, 191/23/RI PREDistribuce, a.s.	Měřítko:	1 : 500
		Č. zakázky:	NÁVRH DIO



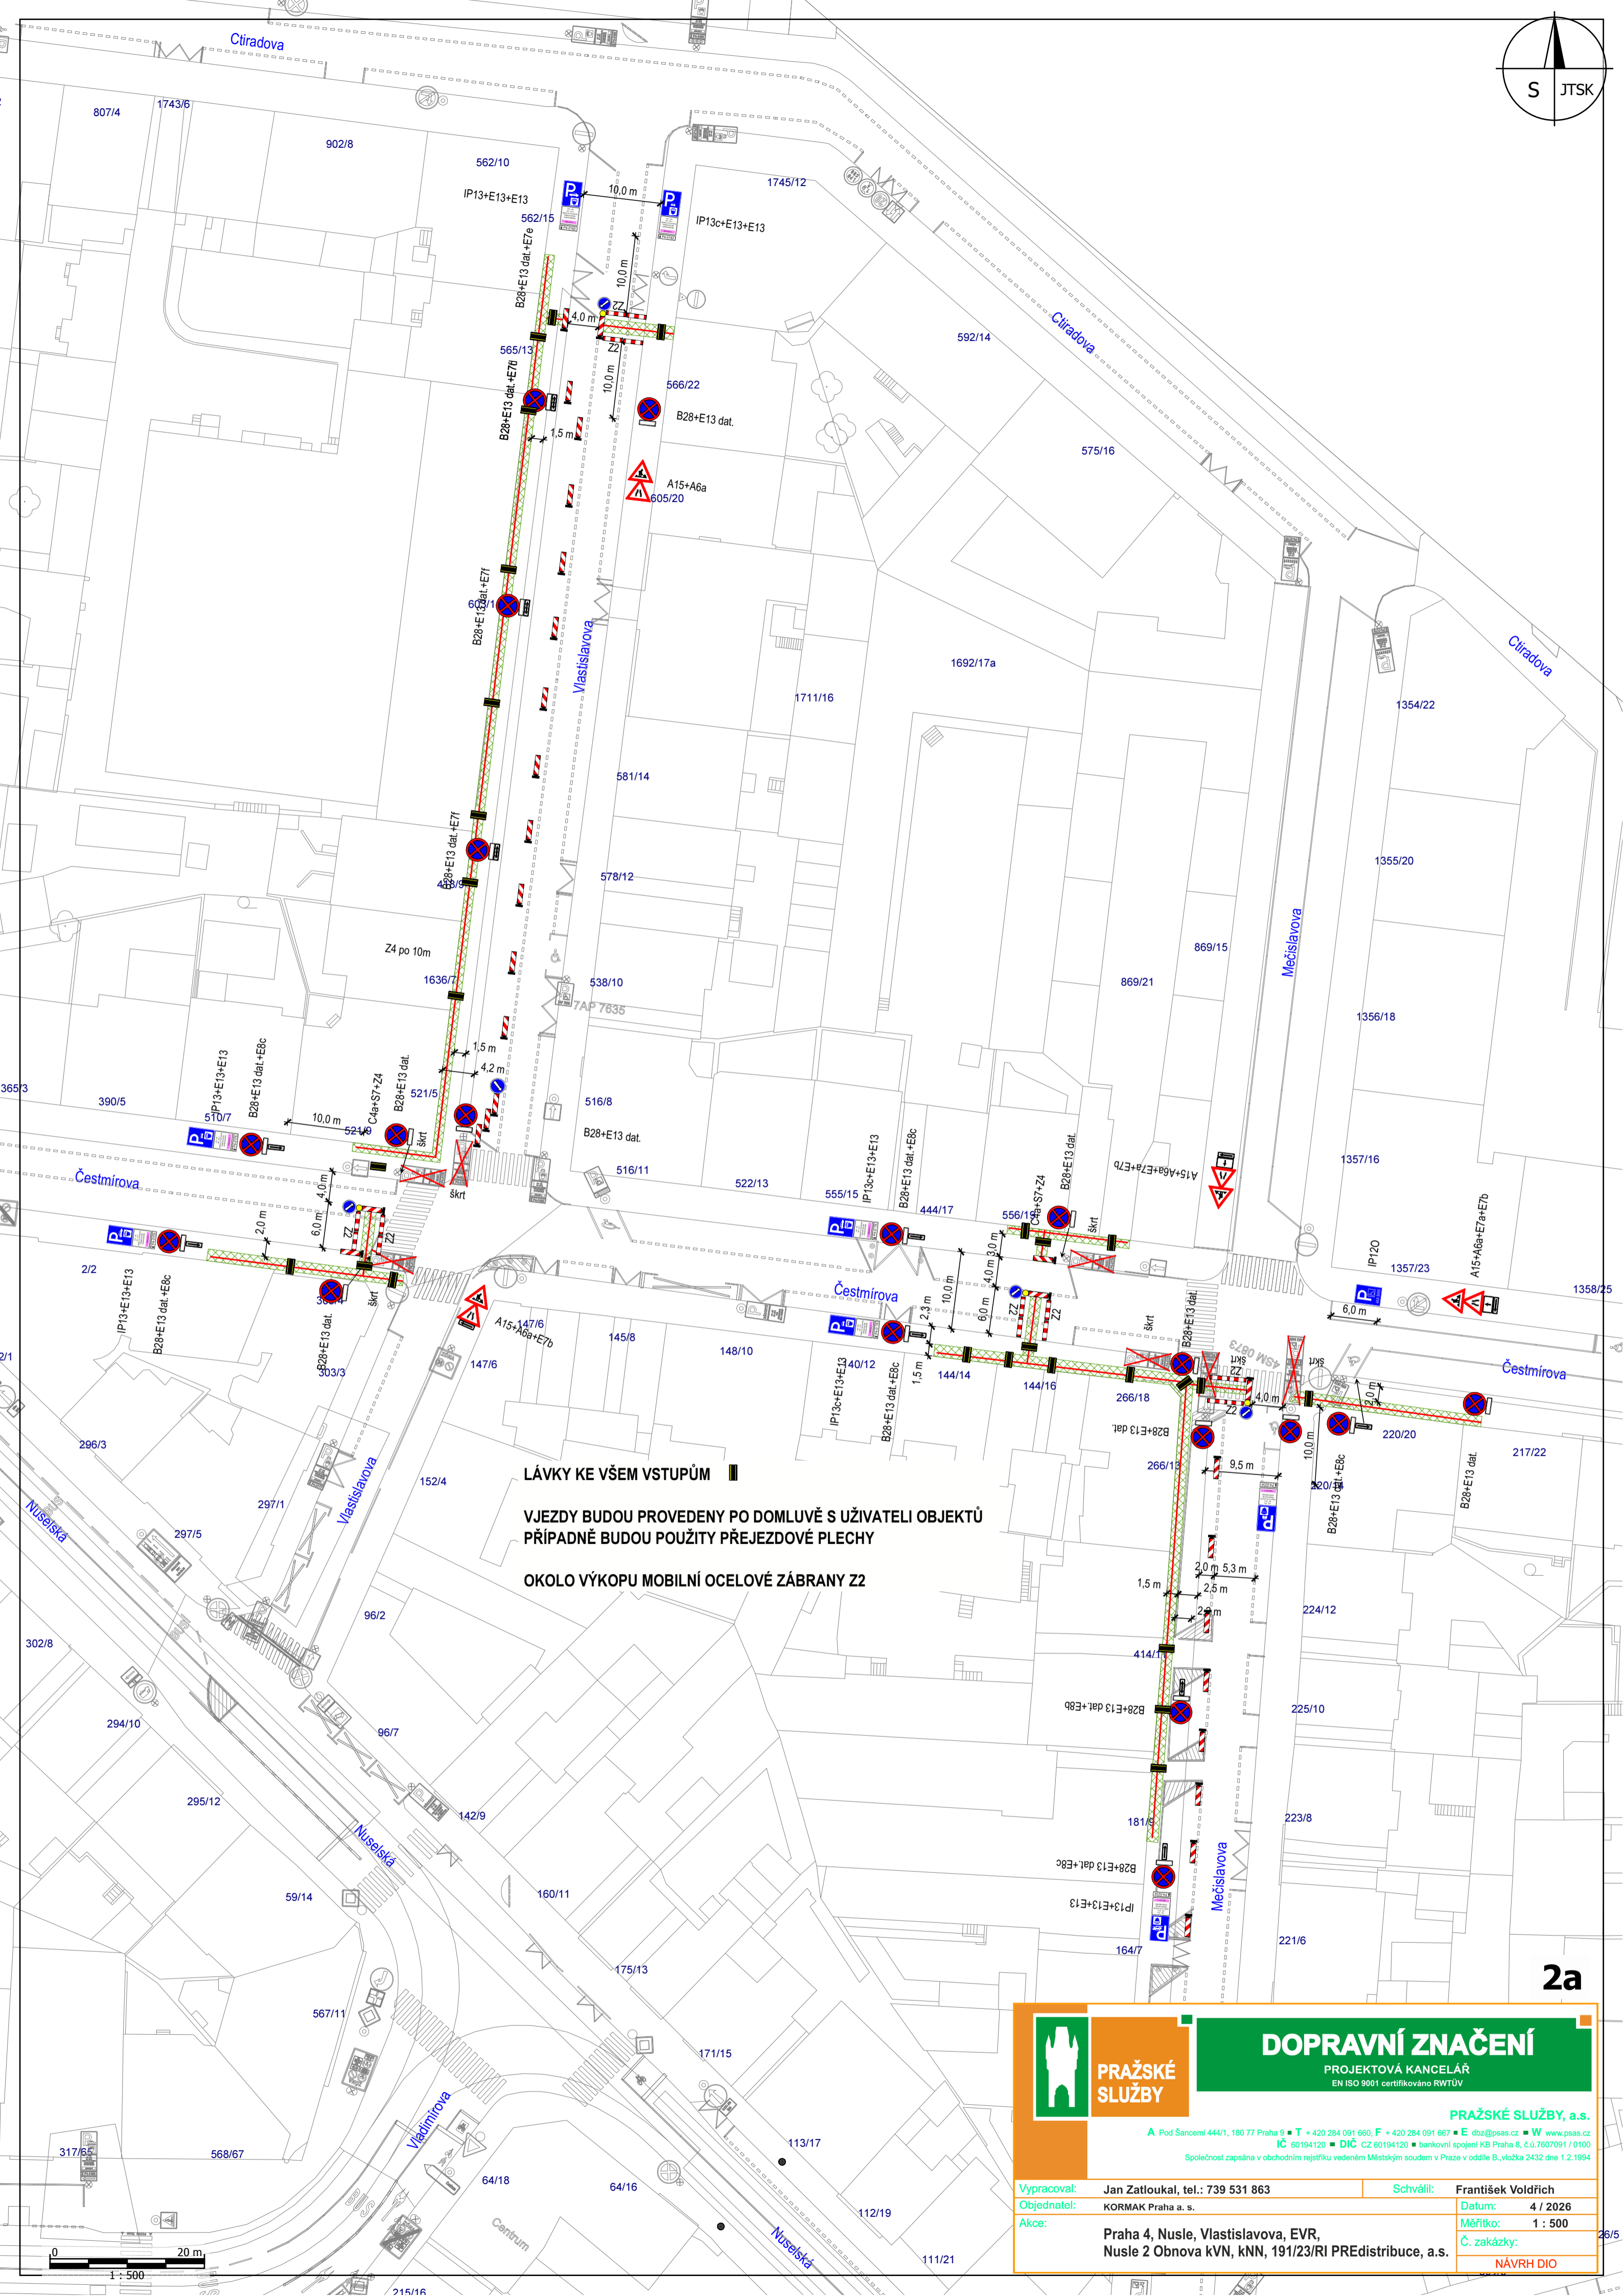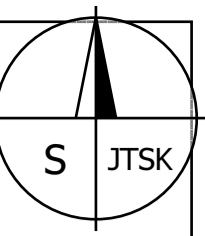

LÁVKY KE VŠEM VSTUPŮM

VJEZDY BUDOU PROVEDENY PO DOMLUVĚ S UŽIVATELI OBJEKTŮ
PŘÍPADNĚ BUDOU POUŽITY PŘEJEZDOVÉ PLECHY

OKOLO VÝKOPU MOBILNÍ OCELOVÉ ZÁBRANY Z2

2a



**PRAŽSKÉ
SLUŽBY**

DOPRAVNÍ ZNAČENÍ



PROJEKTOVÁ KANCELÁŘ

EN ISO 9001 certifikováno RWTVÚV

PRAŽSKÉ SLUŽBY, a.s.

A Pod Šancemi 444/1, 180 77 Praha 9 ■ T +420 284 091 660, F +420 284 091 667 ■ E dtz@psas.cz ■ W www.psas.cz
IČ 60194120 ■ DIČ CZ 60194120 ■ bankovní spojení KB Praha 8, č.ú.7607091/0100
Společnost zapsána v obchodním rejstříku vedeném Městským soudem v Praze v oddíle B, vložka 2432 dne 1.2.1994

Vypracoval:	Jan Zatloukal, tel.: 739 531 863	Schválil:	František Voldřich
Objednatel:	KORMAK Praha a. s.	Datum:	4 / 2026
Akce:	Praha 4, Nusle, Vlastislavova, EVR, Nusle 2 Obnova kVN, kNN, 191/23/RI PREdistribuce, a.s.	Měřítko:	1 : 500
		Č. zakázky:	
			NÁVRH DIO

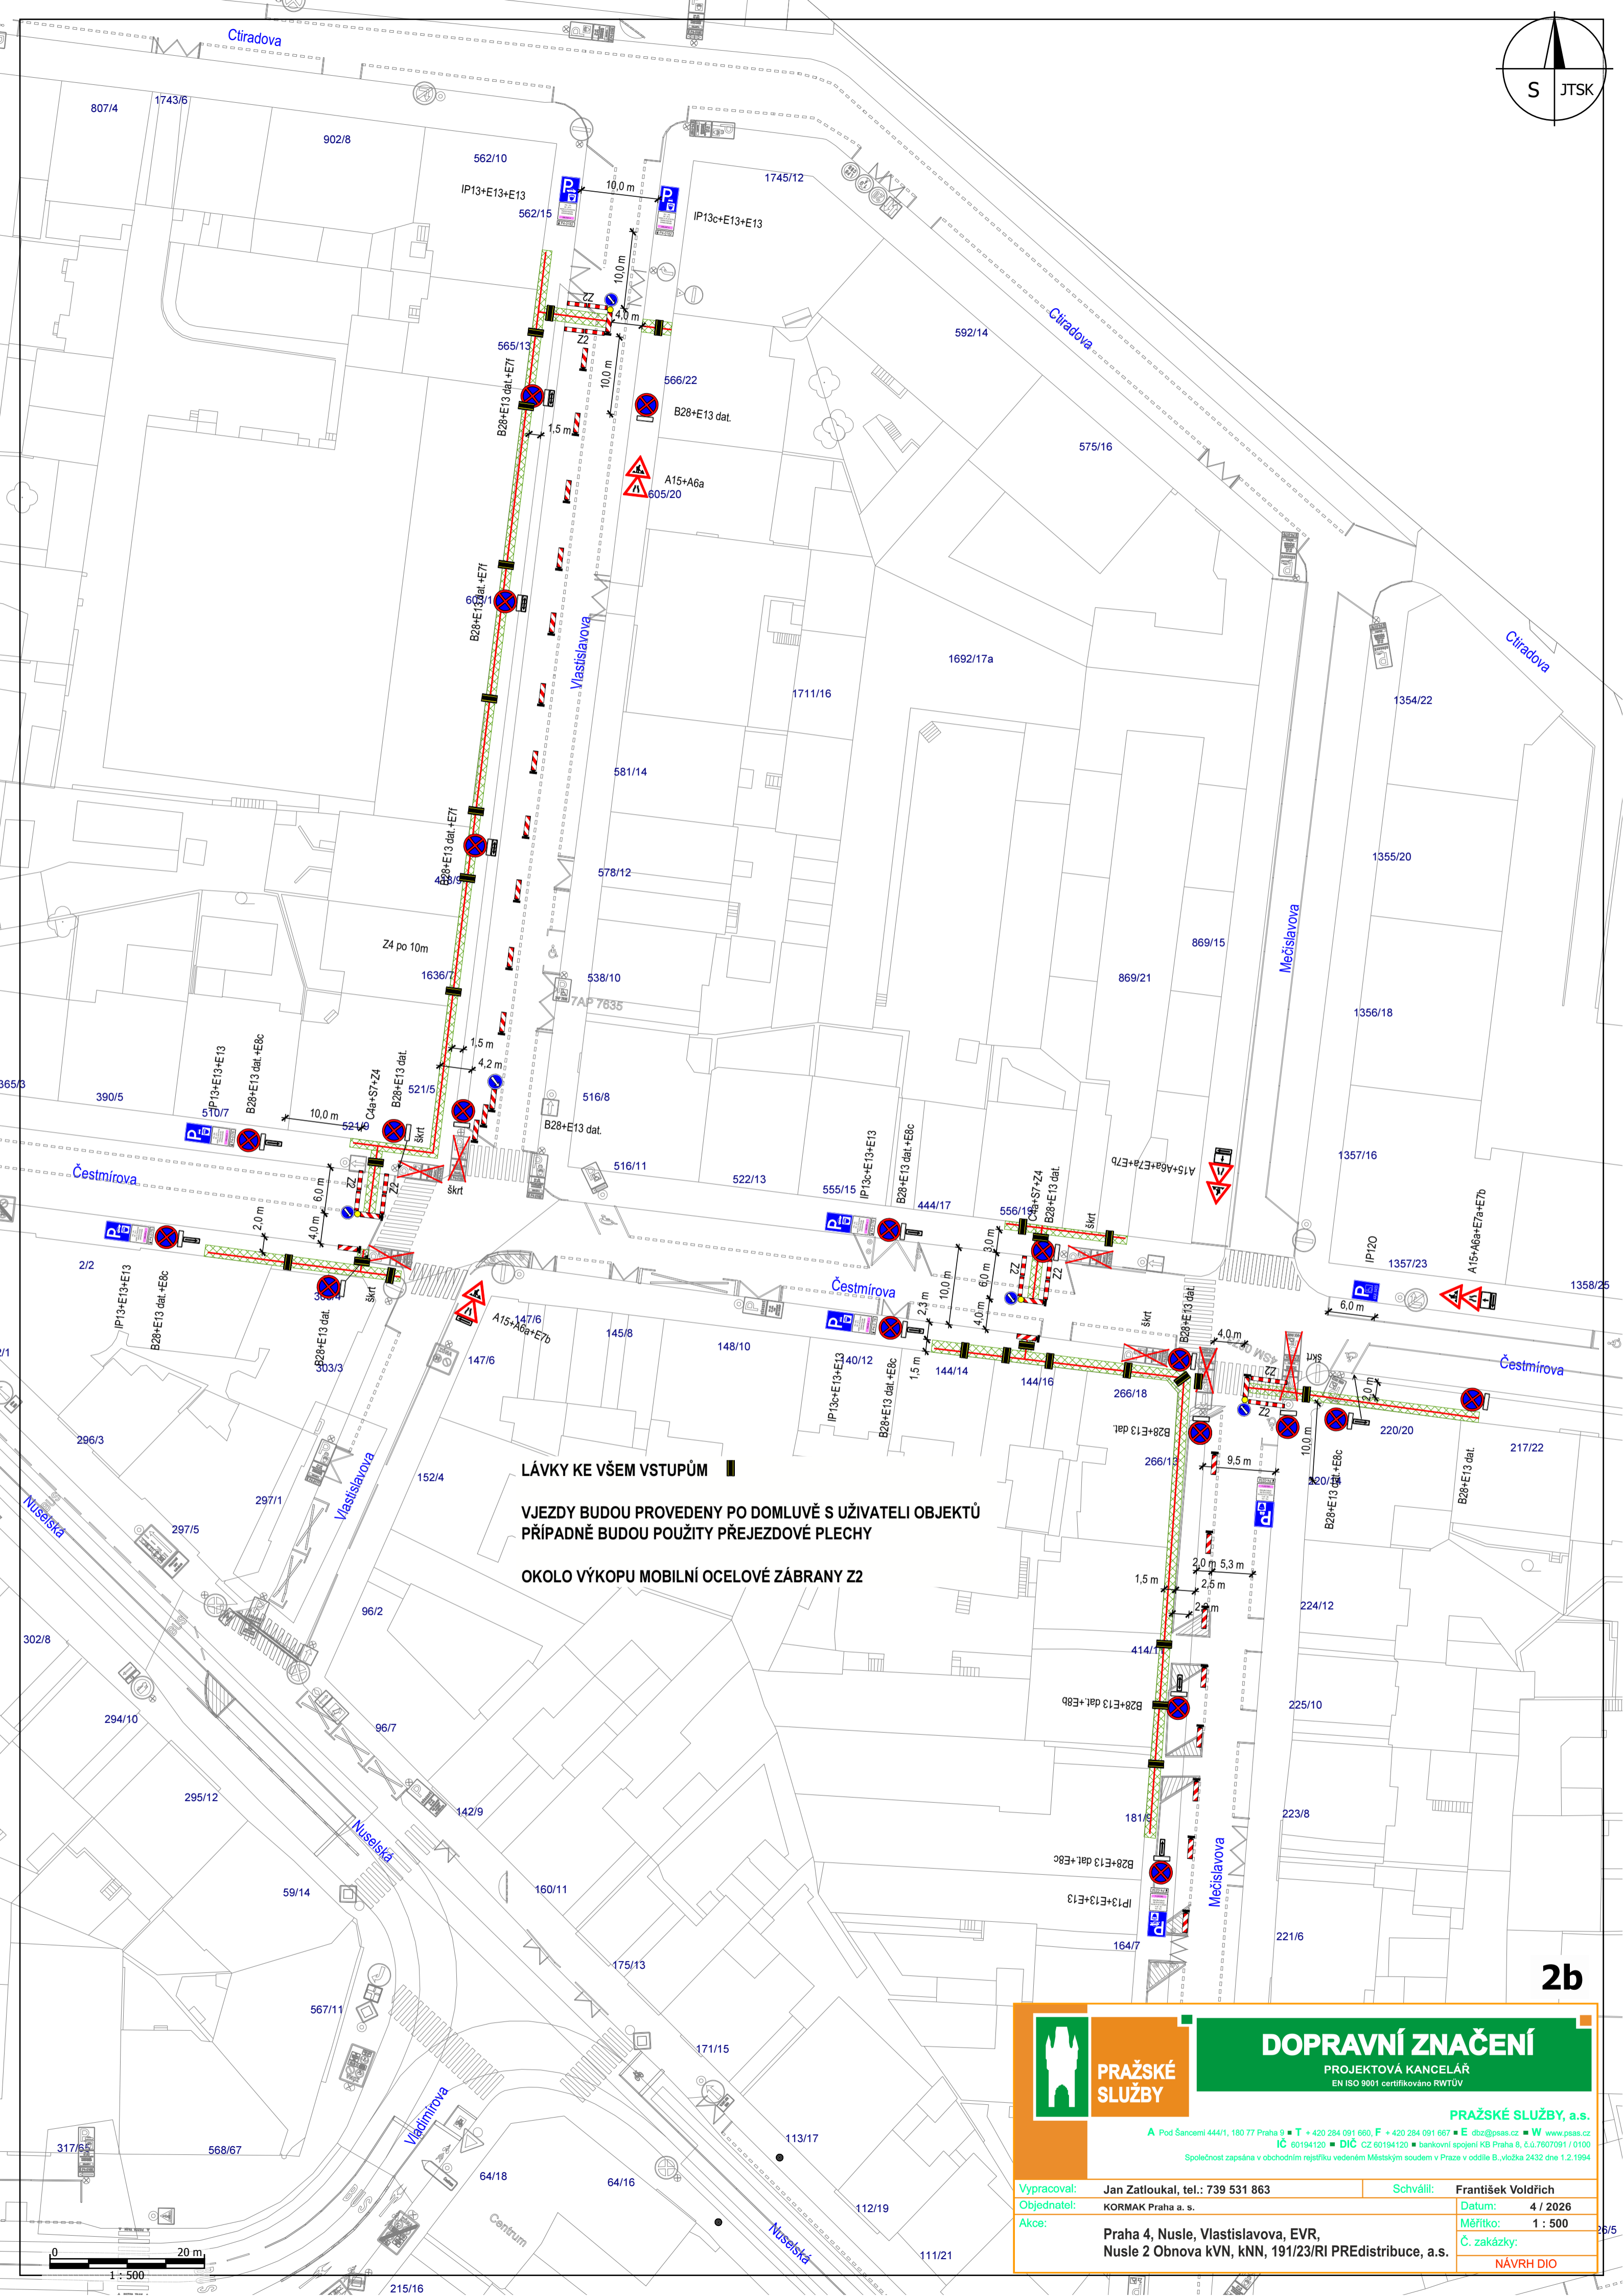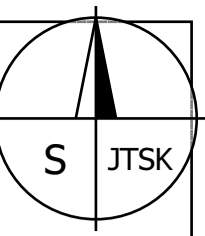

LÁVKY KE VŠEM VSTUPŮM

VJEZDY BUDOU PROVEDENY PO DOMLUVĚ S UŽIVATELI OBJEKTŮ
PŘÍPADNĚ BUDOU POUŽITY PŘEJEZDOVÉ PLECHY

OKOLO VÝKOPU MOBILNÍ OCELOVÉ ZÁBRANY ZZ

2b



DOPRAVNÍ ZNAČENÍ

PROJEKTOVÁ KANCELÁŘ



EN ISO 9001 certifikováno RWTVÚV

PRAŽSKÉ SLUŽBY, a.s.

A Pod Šancemi 444/1, 180 77 Praha 9 • T +420 284 091 660, F +420 284 091 667 • E dlz@psas.cz • W www.psas.cz
 IČ 60194120 • DIČ CZ 60194120 • bankovní spojení KB Praha 8, č.ú.7607091/0100
 Společnost zapsána v obchodním rejstříku vedeném Městským soudem v Praze v oddíle B, vložka 2432 dne 1.2.1994

Vypracoval:	Jan Zatloukal, tel.: 739 531 863	Schválil:	František Voldřich
Objednatel:	KORMAK Praha a. s.	Datum:	4 / 2026
Akce:	Praha 4, Nusle, Vlastislavova, EVR, Nusle 2 Obnova kVN, kNN, 191/23/RI PREdistribuce, a.s.	Měřítko:	1 : 500
		Č. zakázky:	
			NÁVRH DIO



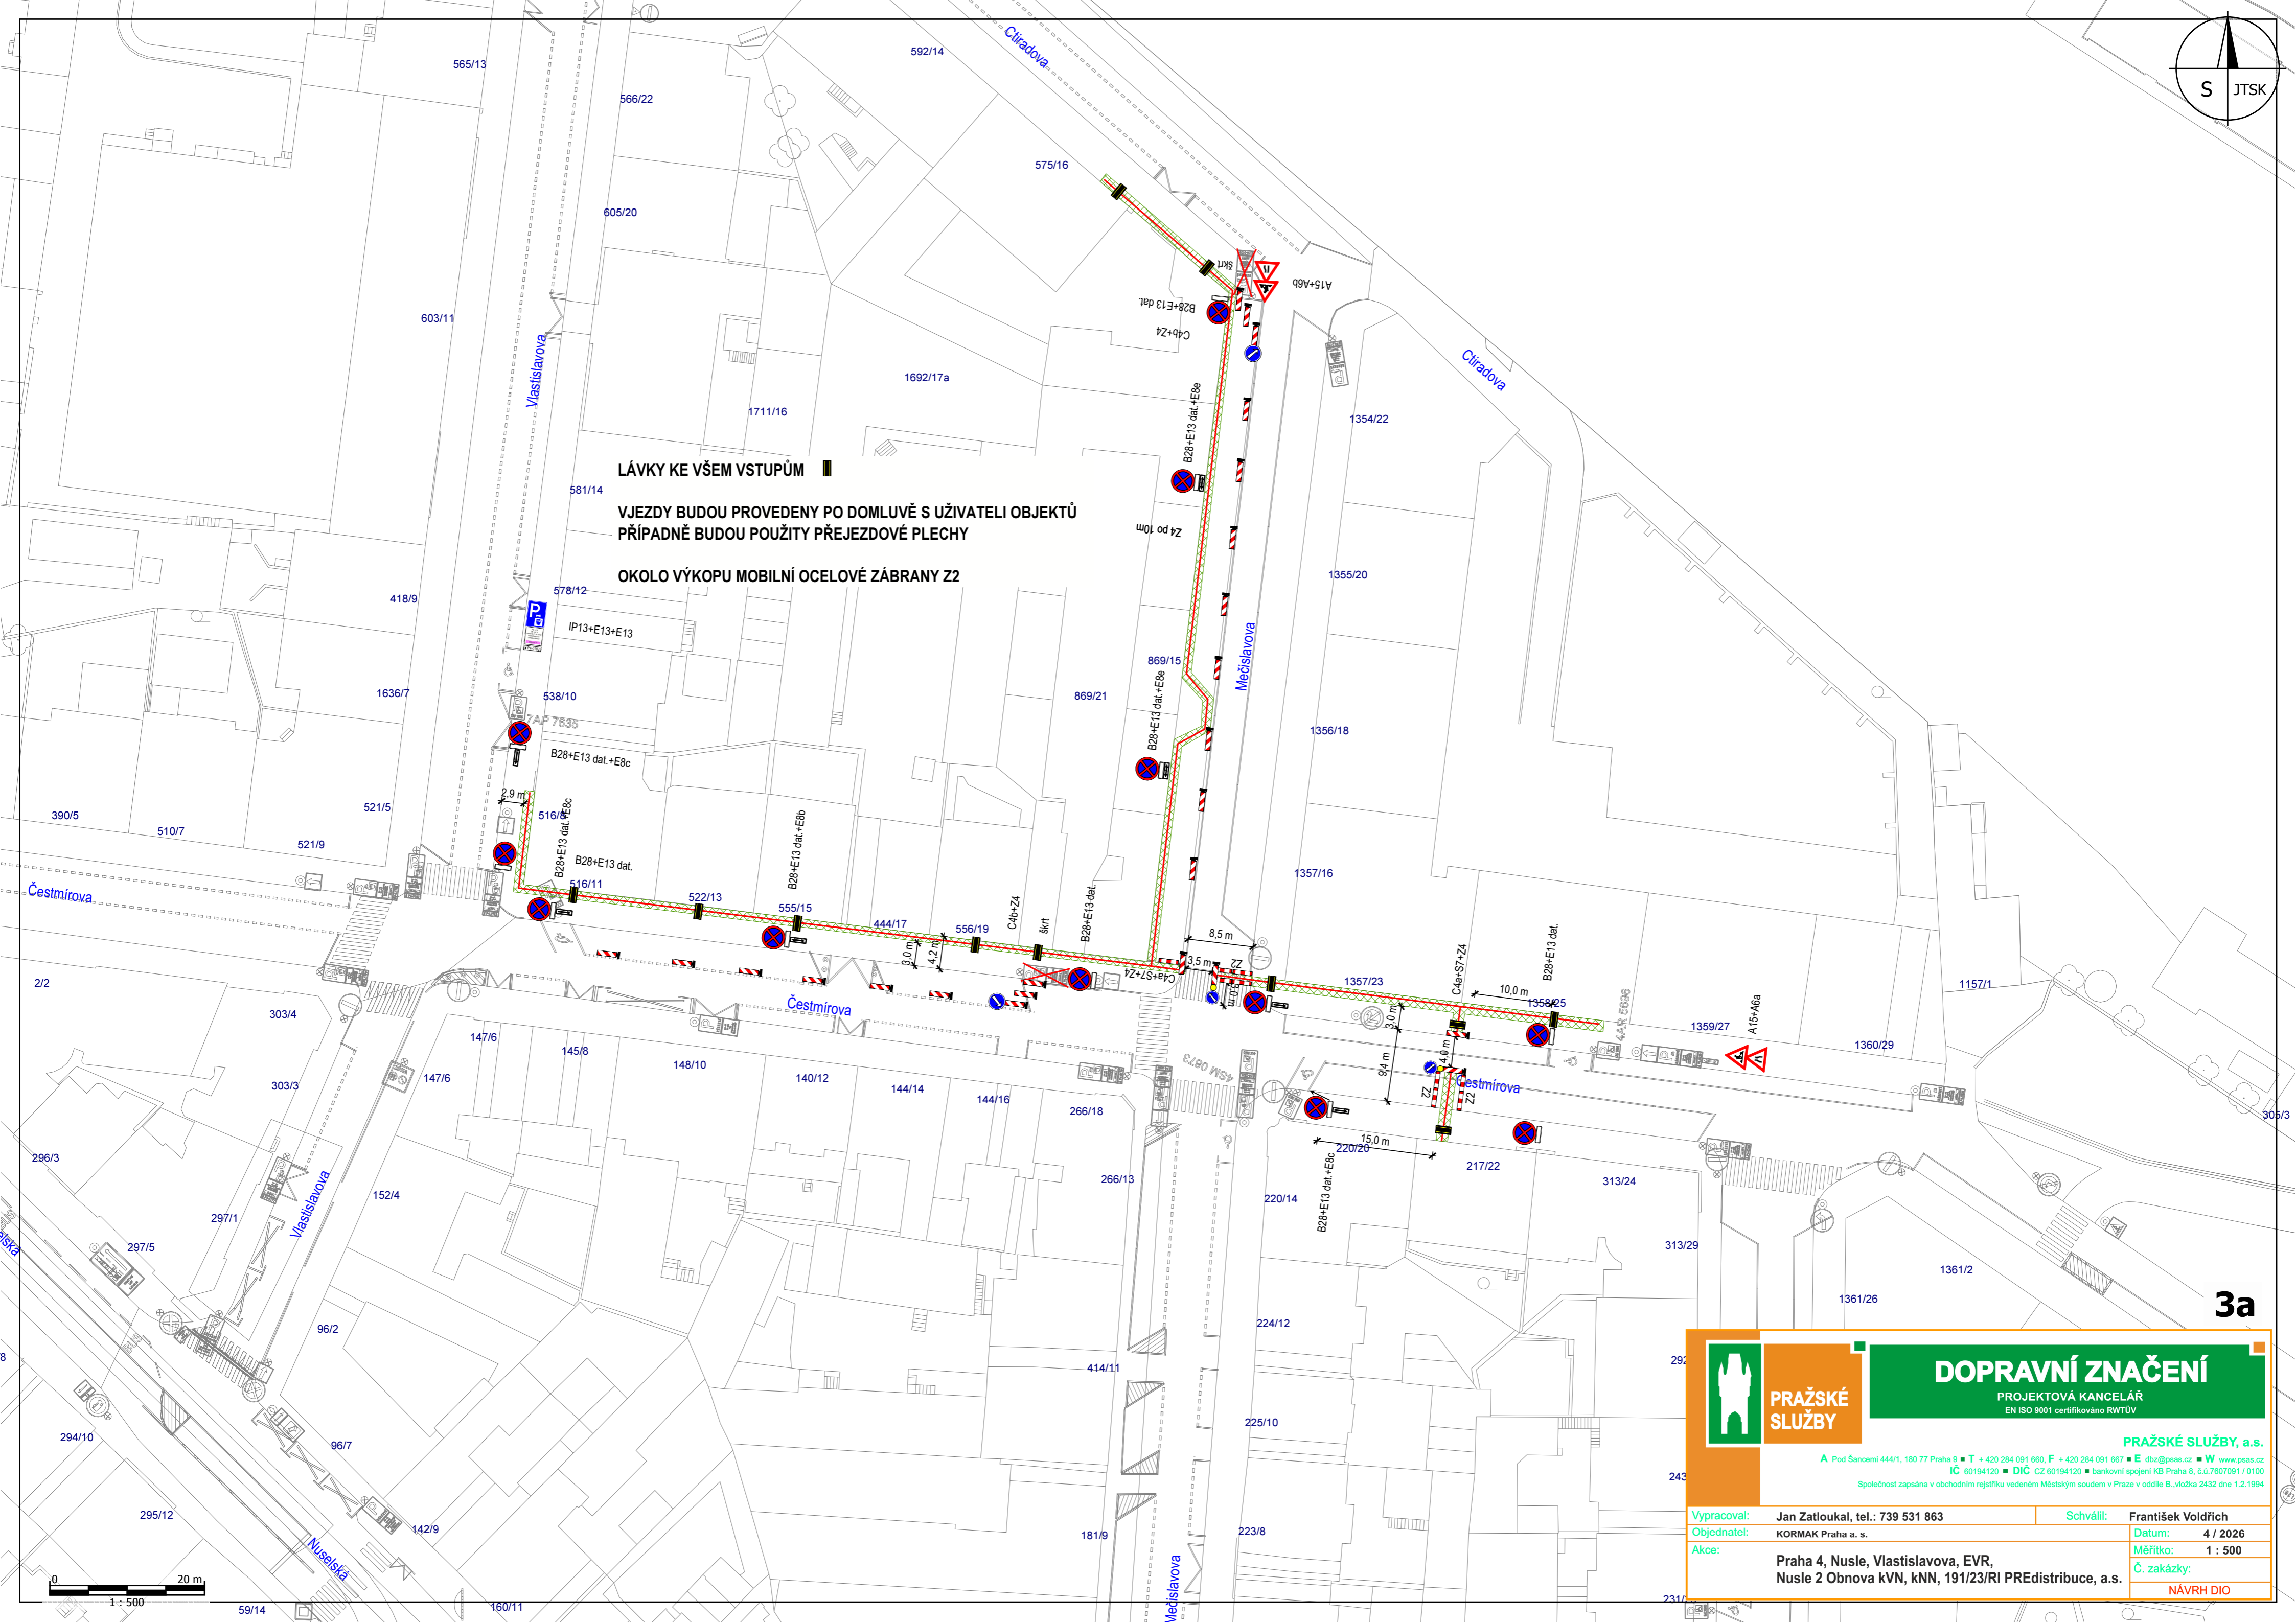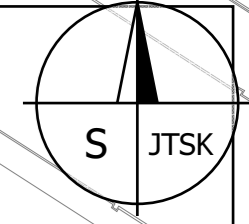

LÁVKY KE VŠEM VSTUPŮM

VJEZDY BUDOU PROVEDENY PO DOMLUVĚ S UŽIVATELI OBJEKTŮ
PŘÍPADNĚ BUDOU POUŽITY PŘEJEZDOVÉ PLECHY

OKOLO VÝKOPU MOBILNÍ OCELOVÉ ZÁBRANY Z2

3a



**PRAŽSKÉ
SLUŽBY**

DOPRAVNÍ ZNAČENÍ

PROJEKTOVÁ KANCELÁŘ
EN ISO 9001 certifikováno RWTÜV



PRAŽSKÉ SLUŽBY, a.s.

A Pod Šancemi 444/1, 180 77 Praha 9 ■ T + 420 284 091 660, F + 420 284 091 667 ■ E dbz@psas.cz ■ W www.psas.cz
IČ 60194120 ■ DIČ CZ 60194120 ■ bankovní spojení KB Praha 8, č.ú.7607091/0100
Společnost zapsaná v obchodním rejstříku vedeném Městským soudem v Praze v oddíle B, vložka 2432 dne 1.2.1994

Vypracoval:	Jan Zatloukal, tel.: 739 531 863	Schválil:	František Voldřich
Objednatel:	KORMAK Praha a. s.	Datum:	4 / 2026
Akce:	Praha 4, Nusle, Vlastislavova, EVR, Nusle 2 Obnova kVN, kNN, 191/23/RI PREdistribuce, a.s.	Měřítko:	1 : 500
		Č. zakázky:	NÁVRH DIO



1 : 500

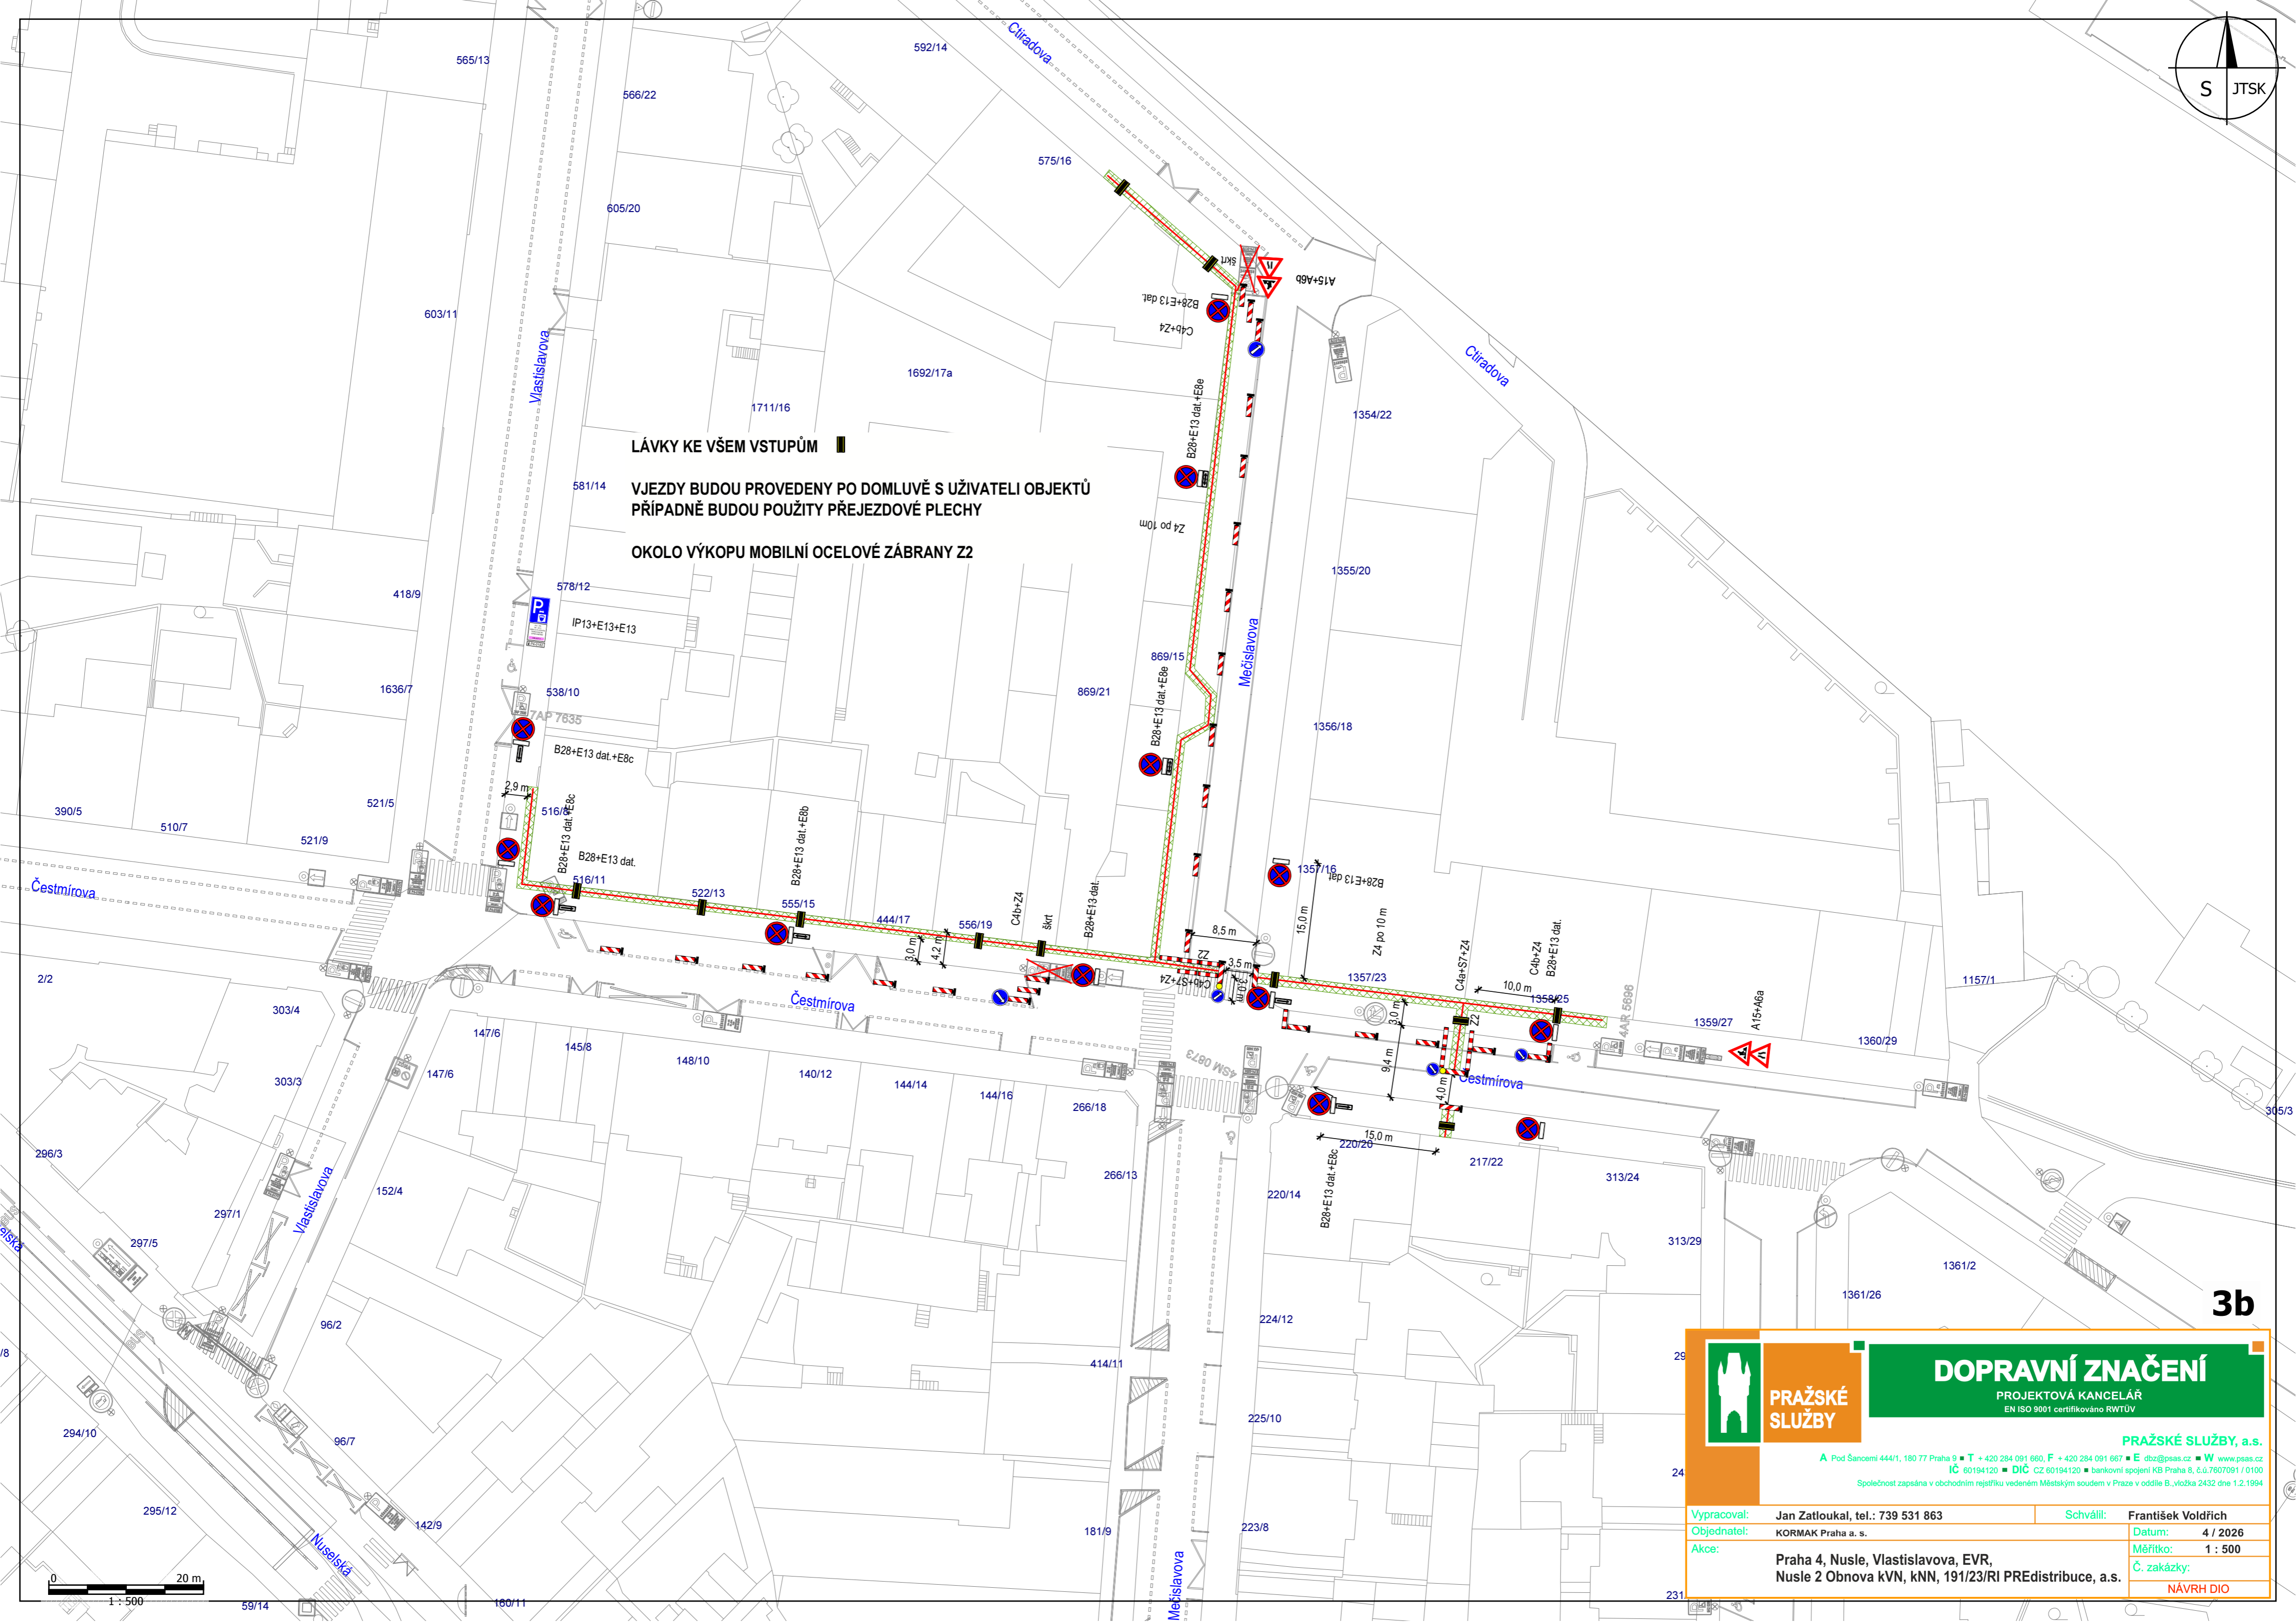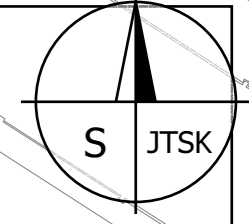


LÁVKY KE VŠEM VSTUPŮM

VJEZDY BUDOU PROVEDENY PO DOMLUVĚ S UŽIVATELI OBJEKTŮ
PŘÍPADNĚ BUDOU POUŽITY PŘEJEZDOVÉ PLECHY

OKOLO VÝKOPU MOBILNÍ OCELOVÉ ZÁBRANY Z2

3b




**PRAŽSKÉ
SLUŽBY**



DOPRAVNÍ ZNAČENÍ

PROJEKTOVÁ KANCELÁŘ
EN ISO 9001 certifikováno RWTUV

PRAŽSKÉ SLUŽBY, a.s.
A Pod Šancemi 444/1, 180 77 Praha 9 ■ T +420 284 091 660, F +420 284 091 667 ■ E dbz@psas.cz ■ W www.psas.cz
IČ 60194120 ■ DIČ CZ 60194120 ■ bankovní spojení KB Praha 8, č.ú.7607091/0100
Společnost zapsaná v obchodním rejstříku vedeném Městským soudem v Praze v oddíle B, vložka 2432 dne 1.2.1994

Vypracoval:	Jan Zatloukal, tel.: 739 531 863	Schválil:	František Voldřich
Objednatel:	KORMAK Praha a. s.	Datum:	4 / 2026
Akce:	Praha 4, Nusle, Vlastislavova, EVR, Nusle 2 Obnova kVN, kNN, 191/23/RI PREdistribuce, a.s.	Měřitko:	1 : 500
		Č. zakázky:	NÁVRH DIO

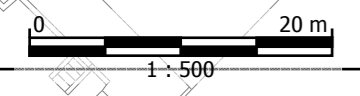

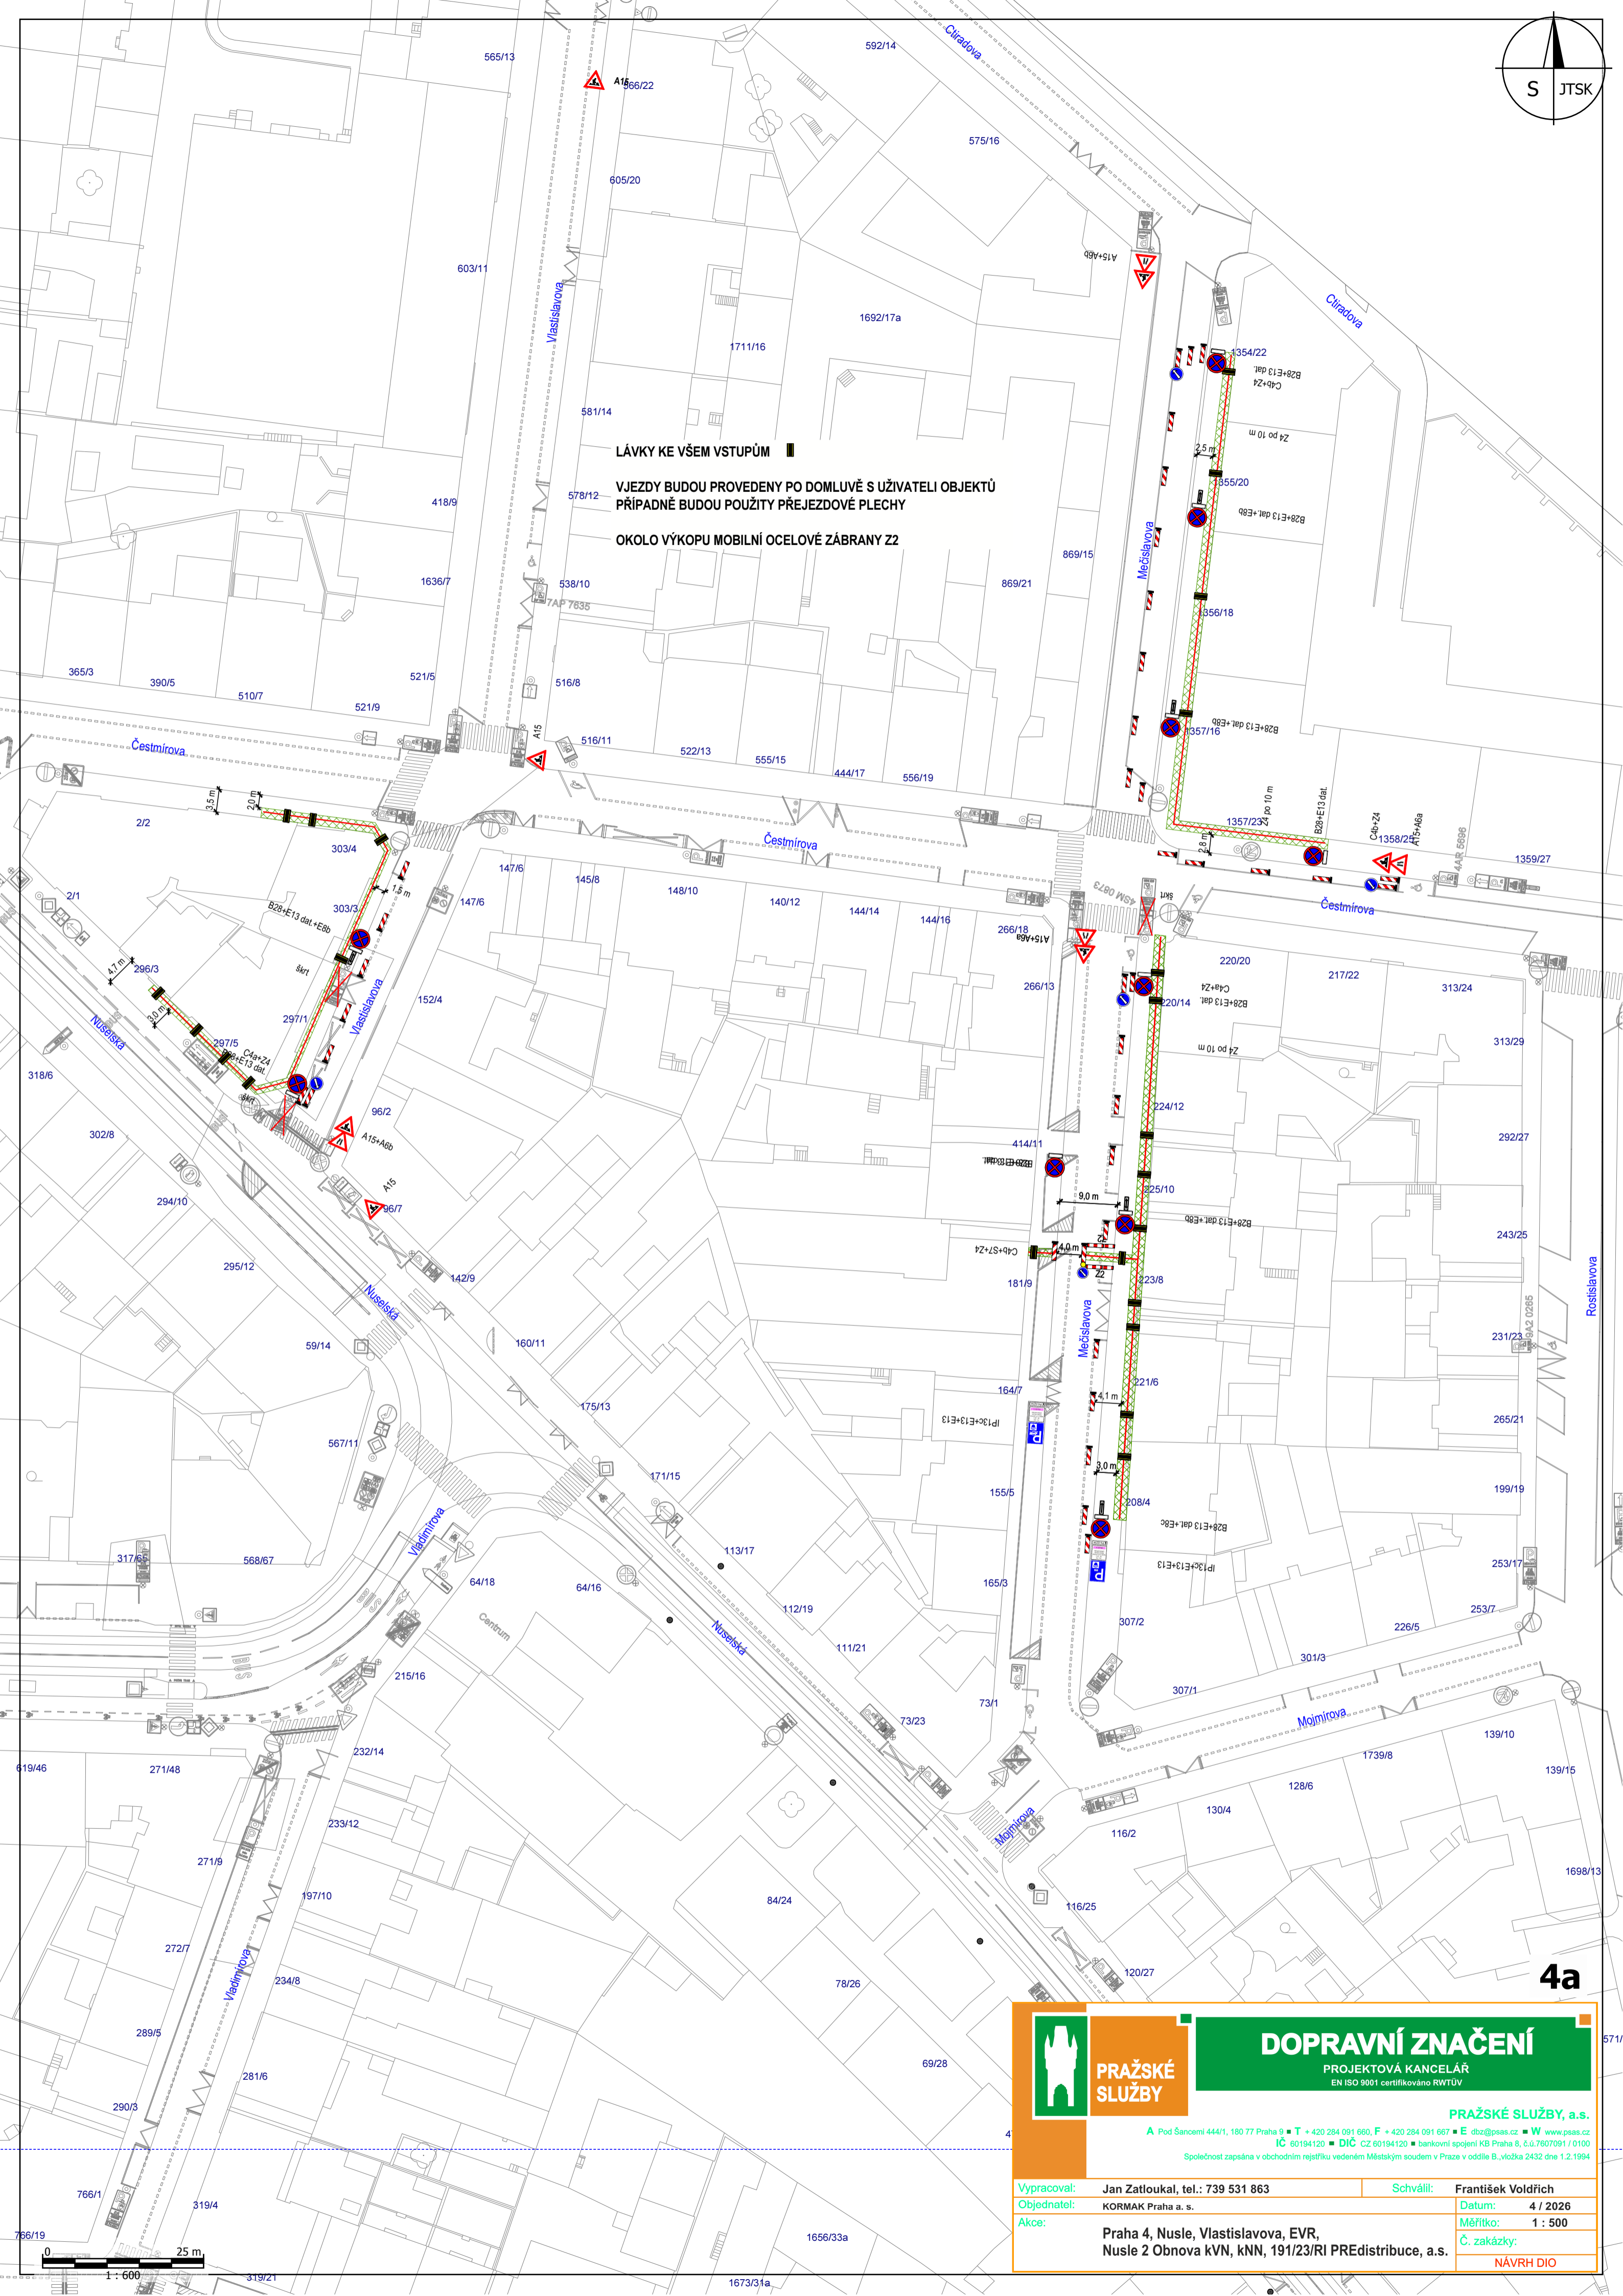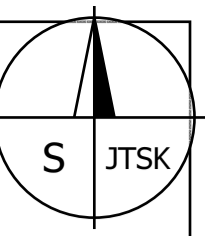

LÁVKY KE VŠEM VSTUPŮM

VJEZDY BUDOU PROVEDENY PO DOMLUVĚ S UŽIVATELI OBJEKTŮ
PŘÍPADNĚ BUDOU POUŽITY PŘEJEZDOVÉ PLECHY

OKOLO VÝKOPU MOBILNÍ OCELOVÉ ZÁBRANY Z2

4a



**PRAŽSKÉ
SLUŽBY**

DOPRAVNÍ ZNAČENÍ



PROJEKTOVÁ KANCELÁŘ
EN ISO 9001 certifikováno RWTÜV

PRAŽSKÉ SLUŽBY, a.s.
A Pod Šancemi 444/1, 180 77 Praha 9 ■ T +420 284 091 660, F +420 284 091 667 ■ E dbz@psas.cz ■ W www.psas.cz
IČ 60194120 ■ DIČ CZ 60194120 ■ bankovní spojení KB Praha 8, č.ú.7607091/0100
Společnost zapsána v obchodním rejstříku vedeném Městským soudem v Praze v oddíle B, vložka 2432 dne 1.2.1994

Vypracoval: Jan Zatloukal, tel.: 739 531 863	Schválil: František Voldřich	
Objednatel: KORMAK Praha a. s.	Datum: 4 / 2026	
Akce: Praha 4, Nusle, Vlastislavova, EVR, Nusle 2 Obnova kVN, kNN, 191/23/RI PRÉdistribuce, a.s.	Měřítko: 1 : 500	
	Č. zakázky:	NÁVRH DIO




1 : 600

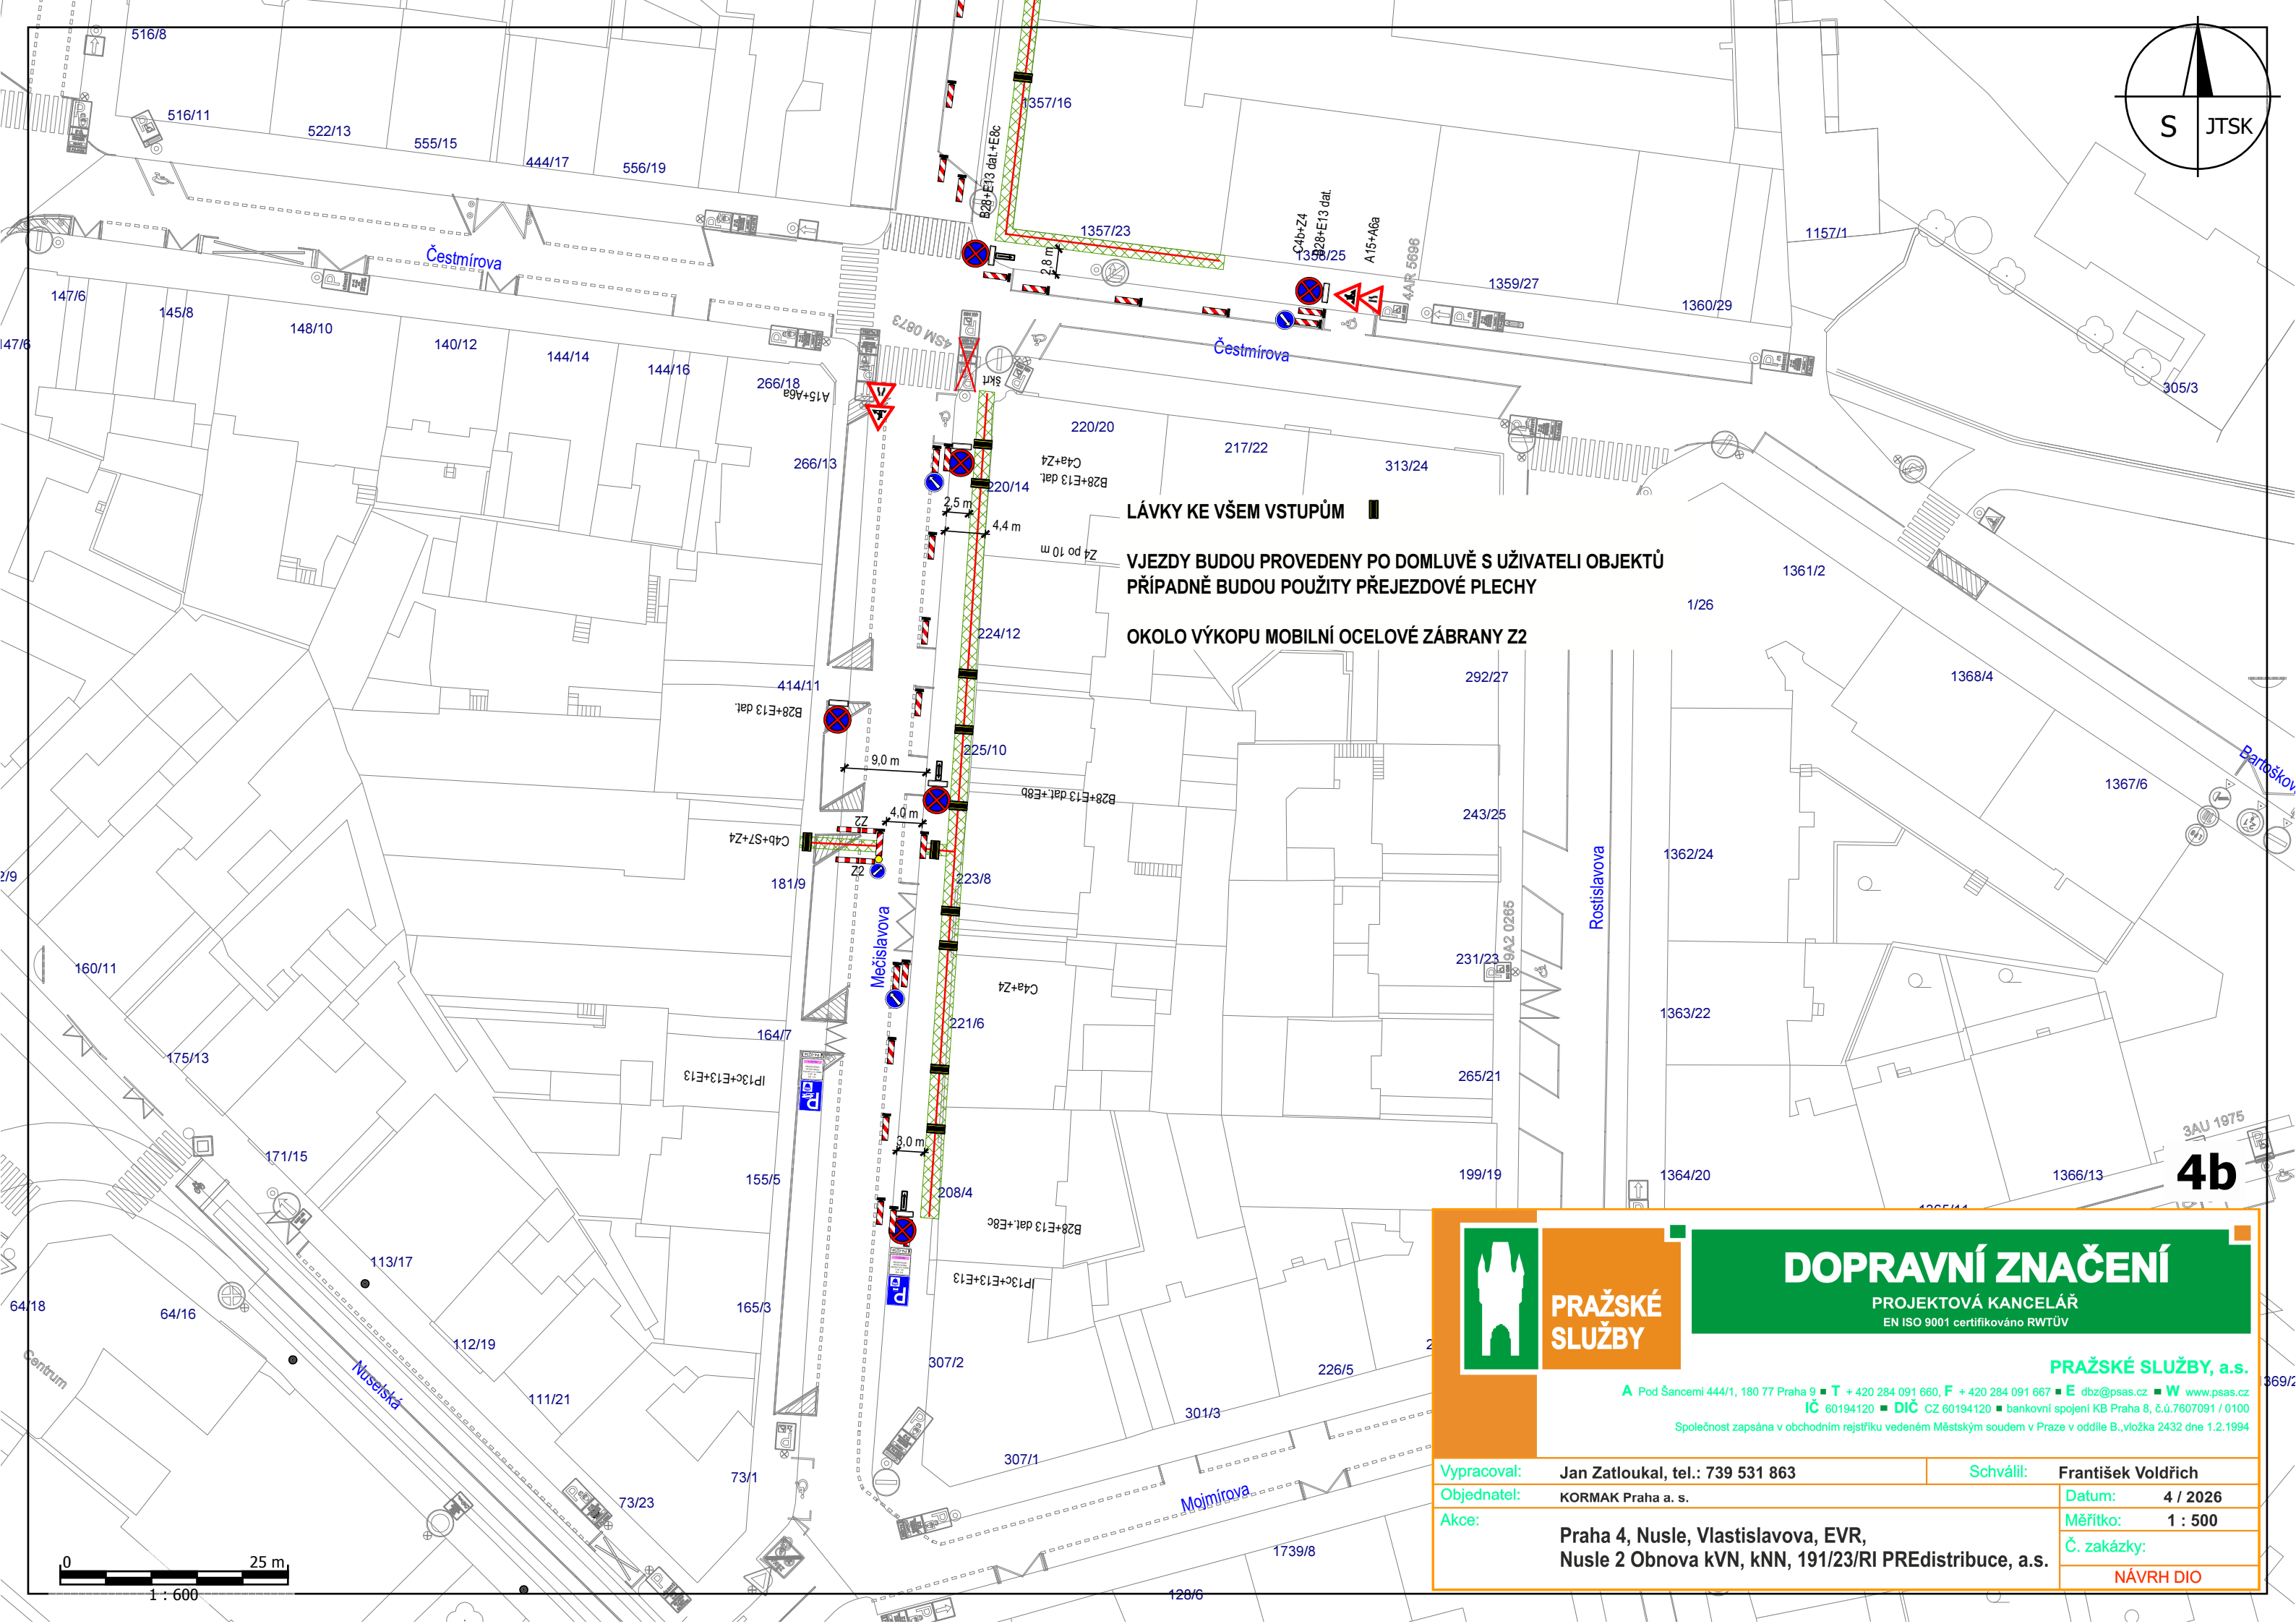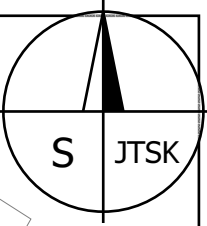

LÁVKY KE VŠEM VSTUPŮM

VJEZDY BUDOU PROVEDENY PO DOMLUVĚ S UŽIVATELI OBJEKTŮ
PŘÍPADNĚ BUDOU POUŽITY PŘEJEZDOVÉ PLECHY

OKOLO VÝKOPU MOBILNÍ OCELOVÉ ZÁBRANY Z2


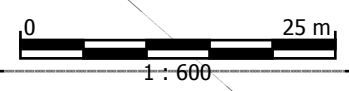


DOPRAVNÍ ZNAČENÍ
PROJEKOVÁ KANCELÁŘ
EN ISO 9001 certifikováno RWTÚV

PRAŽSKÉ SLUŽBY, a.s.
A Pod Šancemi 444/1, 180 77 Praha 9 ■ T + 420 284 091 660, F + 420 284 091 667 ■ E dbz@psas.cz ■ W www.psas.cz
IČ 60194120 ■ DIČ CZ 60194120 ■ bankovní spojení KB Praha 8, č.ú.7607091 / 0100
Společnost zapsána v obchodním rejstříku vedeném Městským soudem v Praze v oddíle B, vložka 2432 dne 1.2.1994

<p>Vypracoval: Jan Zatloukal, tel.: 739 531 863</p> <p>Objednatel: KORMAK Praha a. s.</p> <p>Akce: Praha 4, Nusle, Vlastislavova, EVR, Nusle 2 Obnova kVN, kNN, 191/23/RI PREDistribuce, a.s.</p>	<p>Schválil: František Voldřich</p> <p>Datum: 4 / 2026</p> <p>Měřítko: 1 : 500</p> <p>Č. zakázky: NÁVRH DIO</p>
--	---

4b

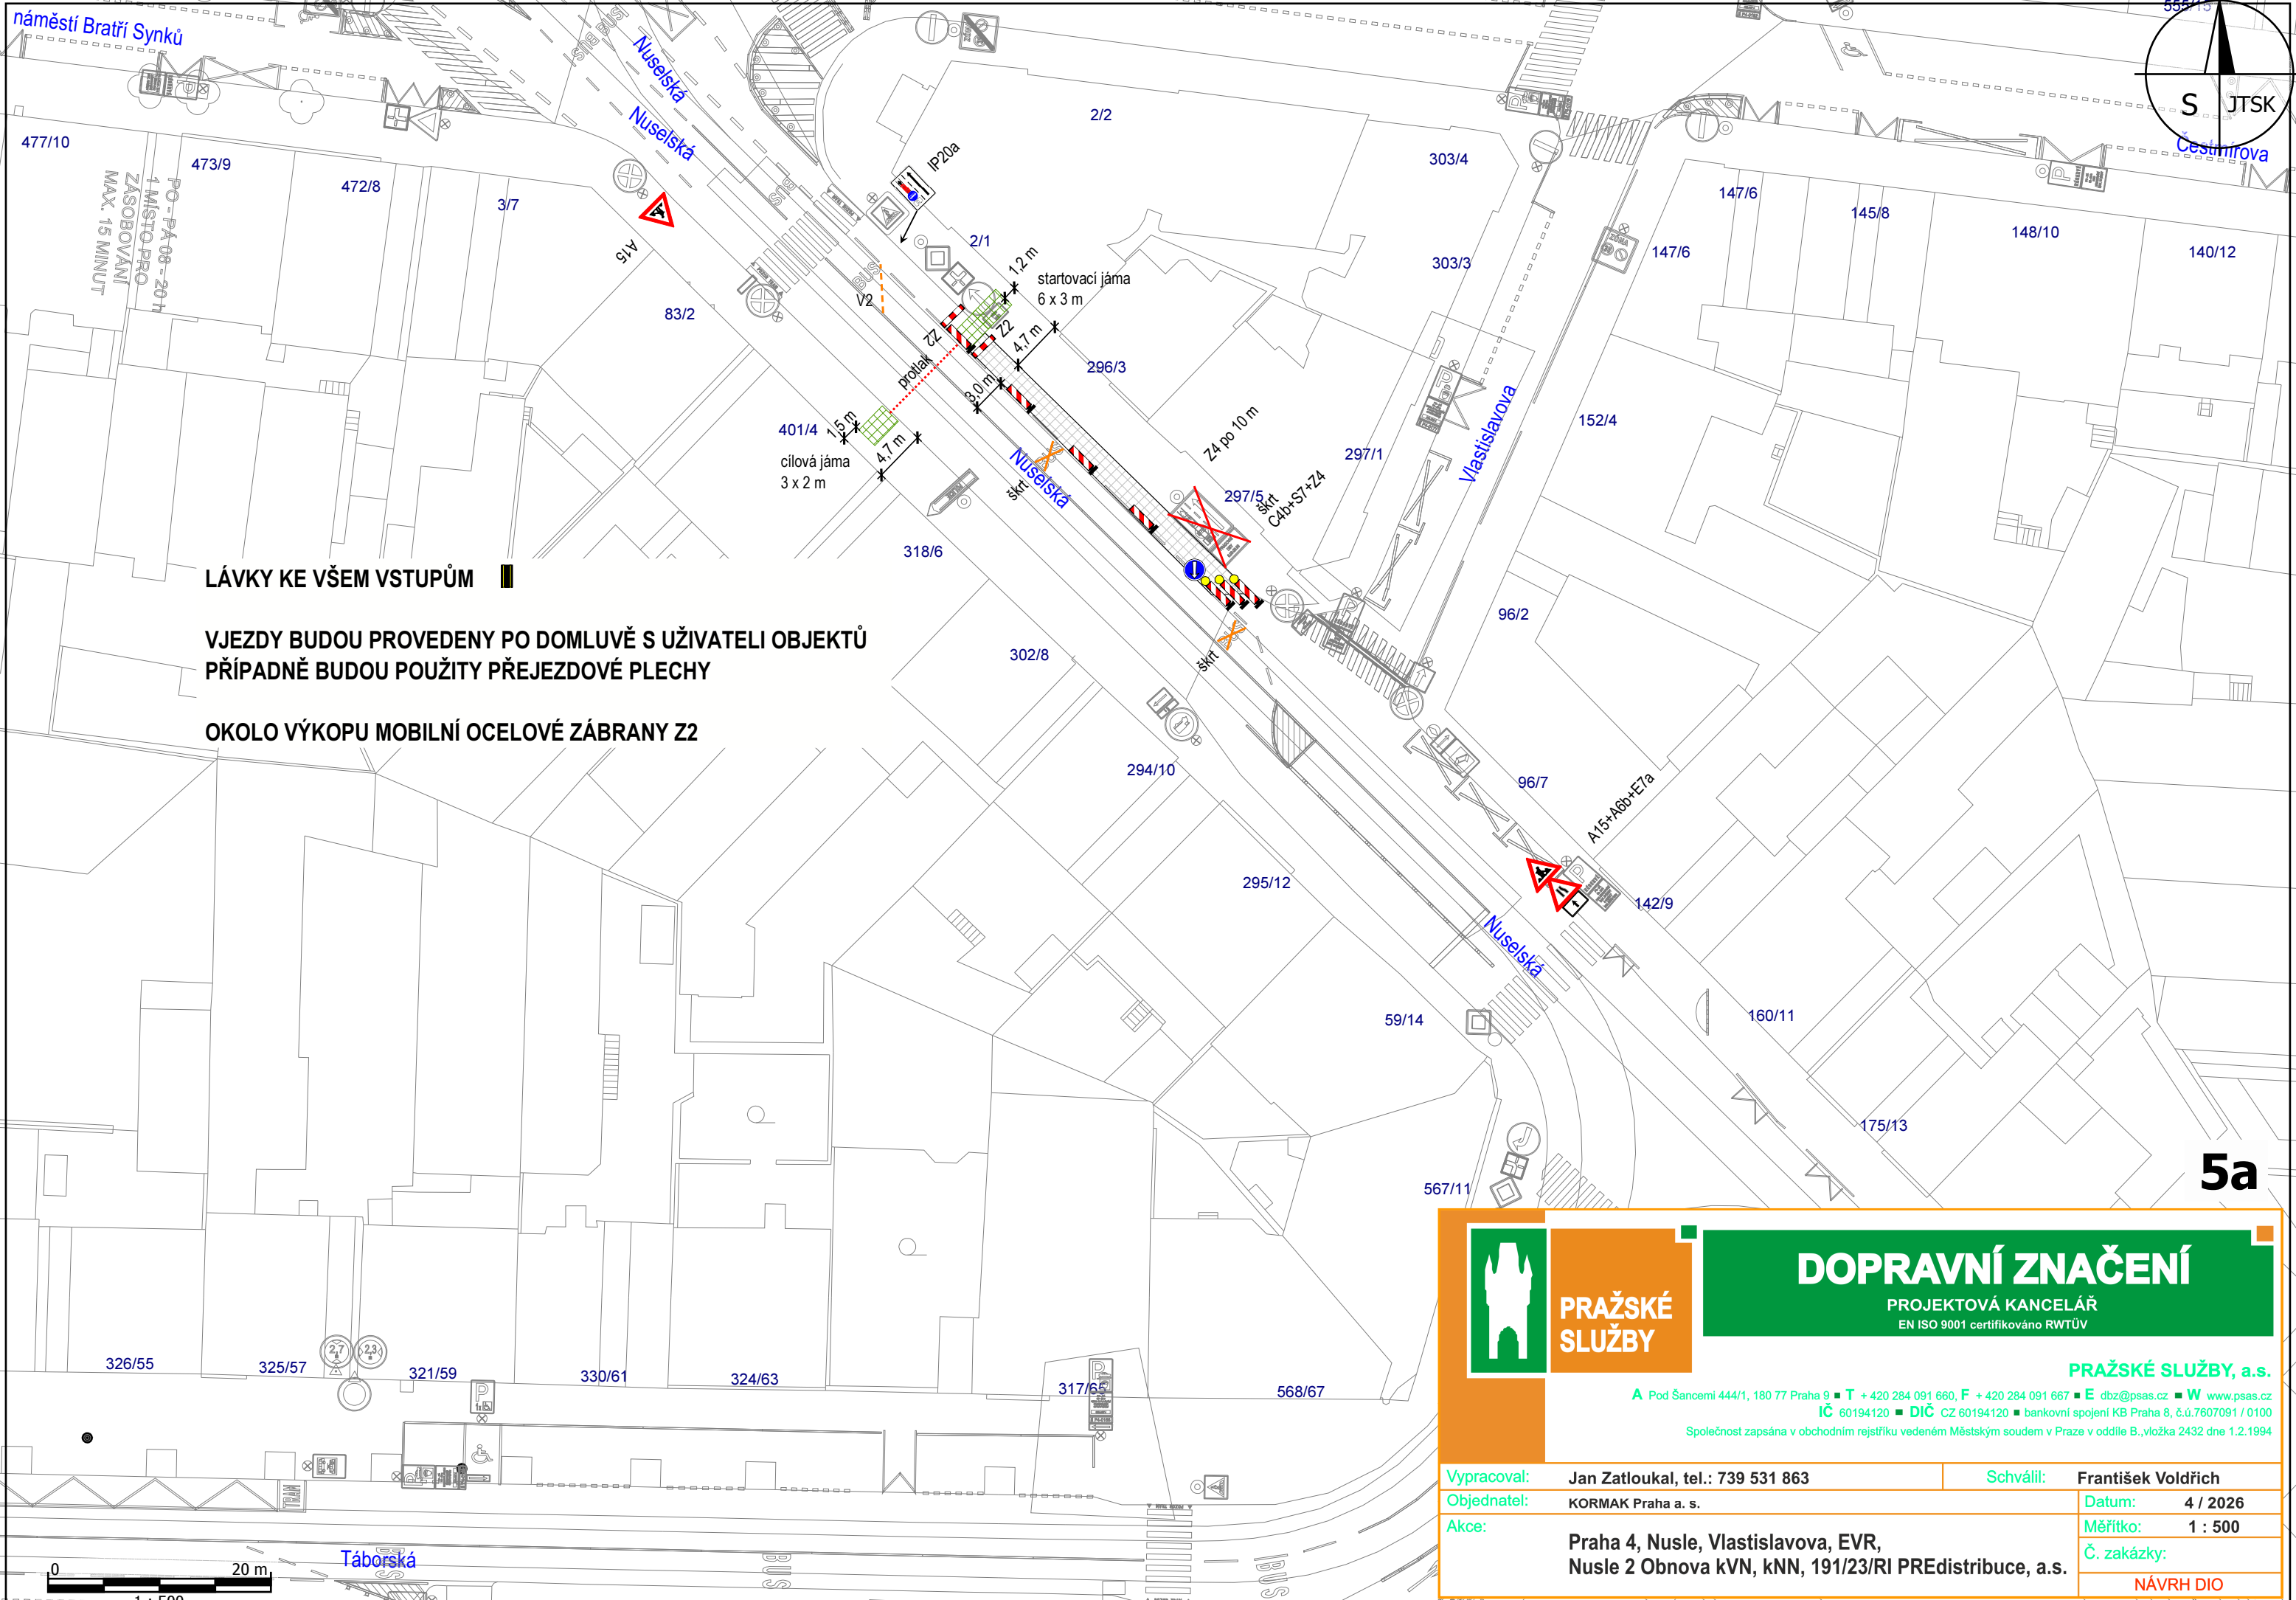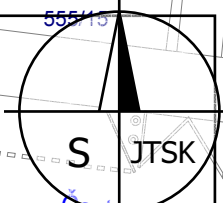

LÁVKY KE VŠEM VSTUPŮM

VJEZDY BUDOU PROVEDENY PO DOMLUVĚ S UŽIVATELI OBJEKTŮ
PŘÍPADNĚ BUDOU POUŽITY PŘEJEZDOVÉ PLECHY

OKOLO VÝKOPU MOBILNÍ OCELOVÉ ZÁBRANY Z2

5a





DOPRAVNÍ ZNAČENÍ
PROJEKTOVÁ KANCELÁŘ
EN ISO 9001 certifikováno RWTÚV

PRAŽSKÉ SLUŽBY, a.s.
A Pod Šancemi 444/1, 180 77 Praha 9 ■ T + 420 284 091 660, F + 420 284 091 667 ■ E dbz@psas.cz ■ W www.psas.cz
IČ 60194120 ■ DIČ CZ 60194120 ■ bankovní spojení KB Praha 8, č.ú.7607091 / 0100
Společnost zapsána v obchodním rejstříku vedeném Městským soudem v Praze v oddíle B, vložka 2432 dne 1.2.1994

<p>Vypracoval: Jan Zatloukal, tel.: 739 531 863</p> <p>Objednatel: KORMAK Praha a. s.</p> <p>Akce: Praha 4, Nusle, Vlastislavova, EVR, Nusle 2 Obnova kVN, kNN, 191/23/RI PREdistribuce, a.s.</p>	<p>Schválil: František Voldřich</p> <p>Datum: 4 / 2026</p> <p>Měřítko: 1 : 500</p> <p>Č. zakázky: NÁVRH DIO</p>
--	---



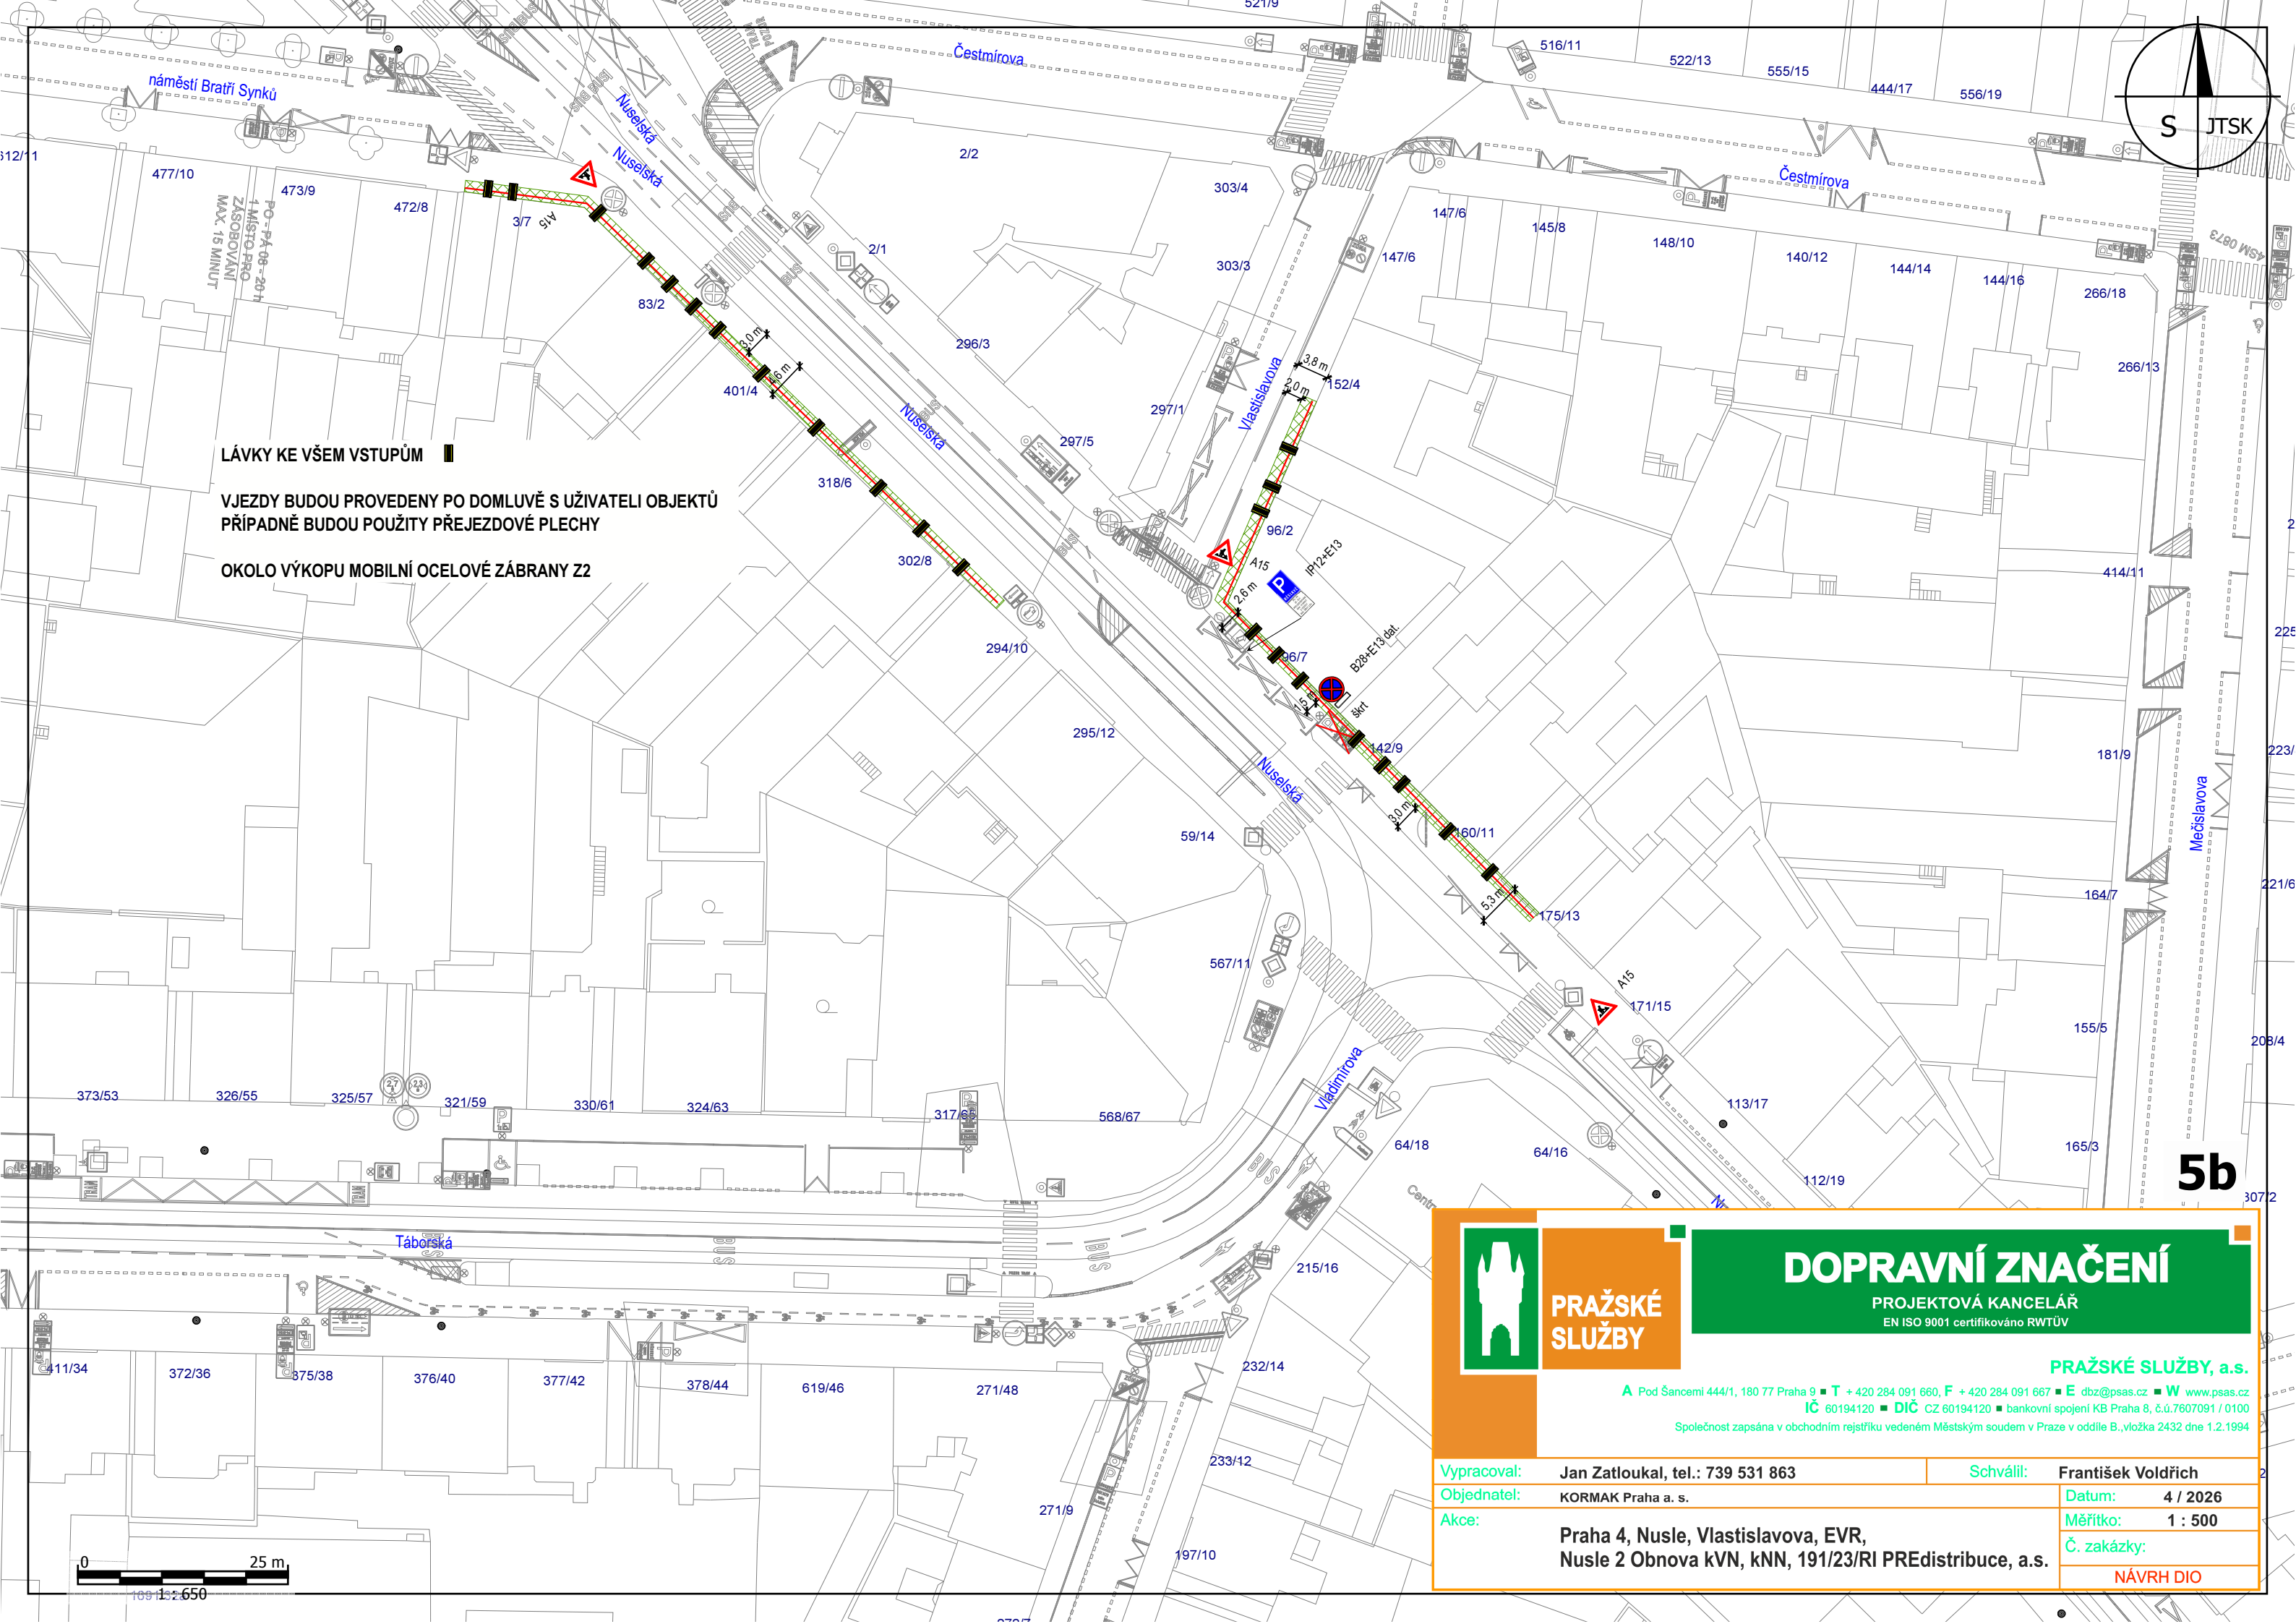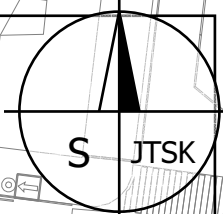

LÁVKY KE VŠEM VSTUPŮM ■

VJEZDY BUDOU PROVEDENY PO DOMLUVĚ S UŽIVATELI OBJEKTŮ
PŘÍPADNĚ BUDOU POUŽITY PŘEJEZDOVÉ PLECHY

OKOLO VÝKOPU MOBILNÍ OCELOVÉ ZÁBRANY Z2

5b



**PRAŽSKÉ
SLUŽBY**

DOPRAVNÍ ZNAČENÍ

PROJEKOVÁ KANCELÁŘ
EN ISO 9001 certifikováno RWTÚV



PRAŽSKÉ SLUŽBY, a.s.

A Pod Šancemi 444/1, 180 77 Praha 9 ■ T +420 284 091 660, F +420 284 091 667 ■ E dbz@psas.cz ■ W www.psas.cz
IČ 60194120 ■ DIČ CZ 60194120 ■ bankovní spojení KB Praha 8, č.ú.7607091 / 0100
Společnost zapsána v obchodním rejstříku vedeném Městským soudem v Praze v oddíle B, vložka 2432 dne 1.2.1994

Vypracoval:	Jan Zatloukal, tel.: 739 531 863	Schválil:	František Voldřich
Objednatel:	KORMAK Praha a. s.	Datum:	4 / 2026
Akce:	Praha 4, Nusle, Vlastislavova, EVR, Nusle 2 Obnova kVN, kNN, 191/23/RI PREDistribuce, a.s.	Měřítko:	1 : 500
		Č. zakázky:	NÁVRH DIO



109 132 650

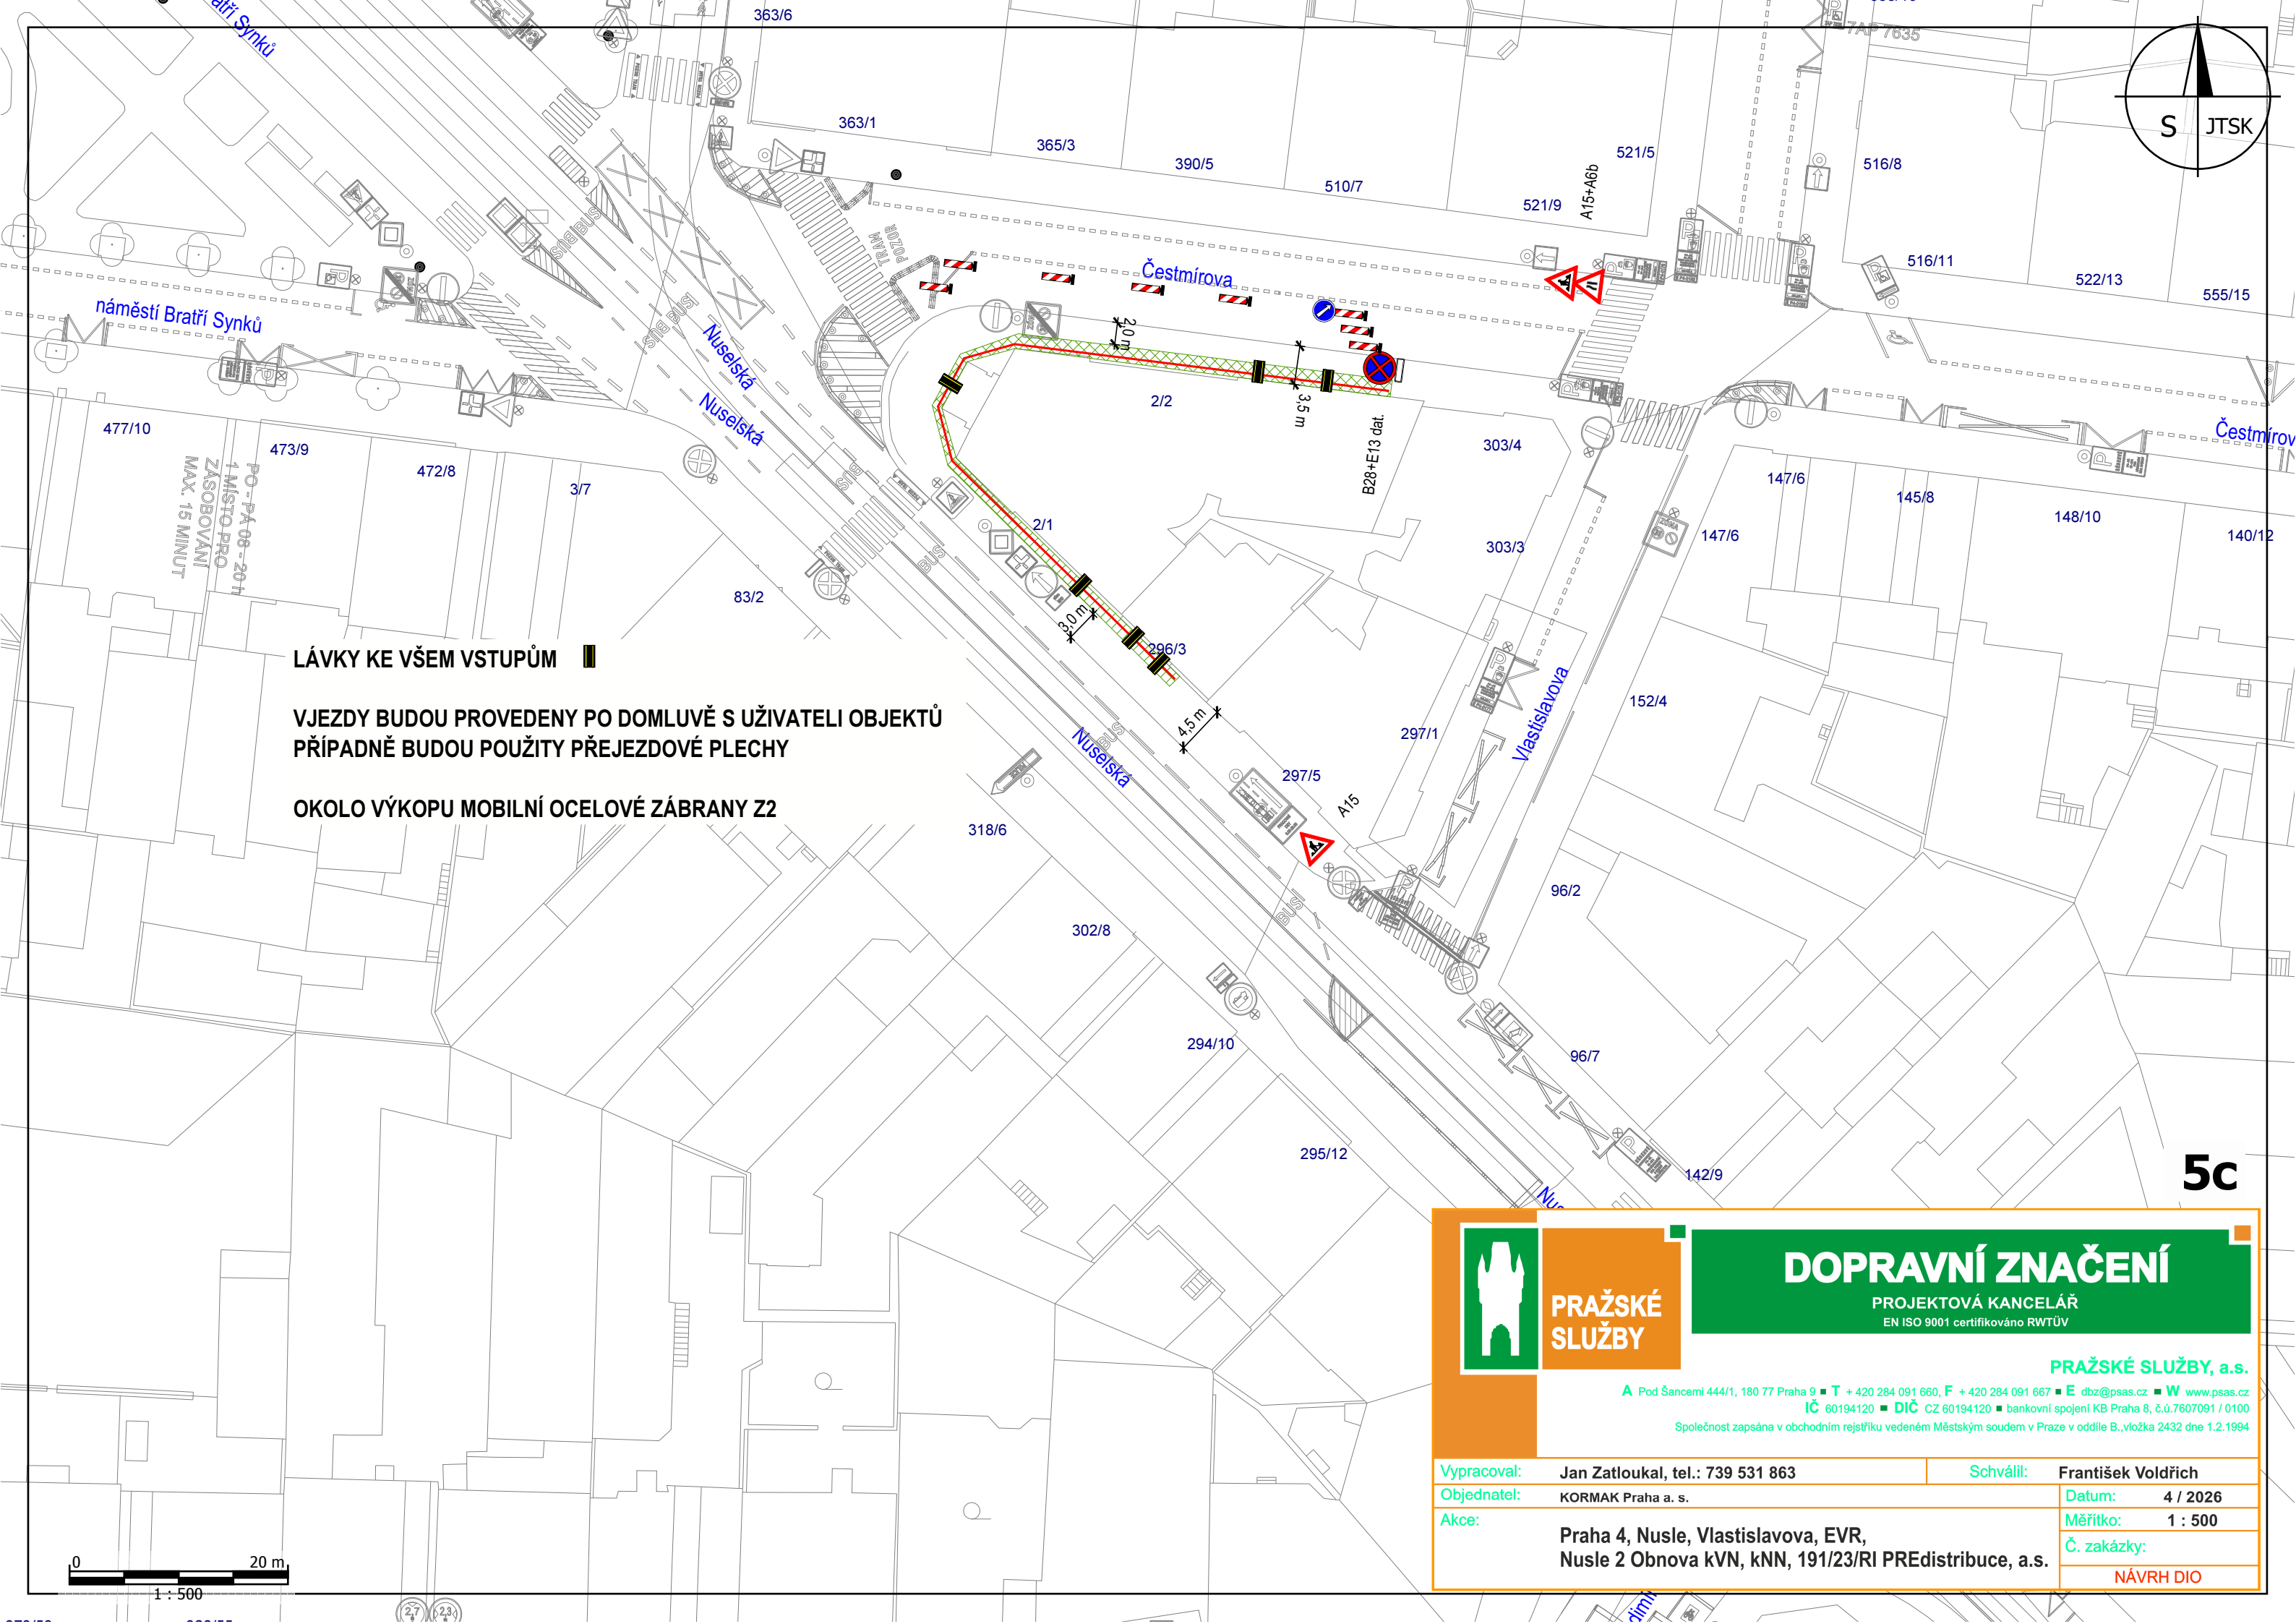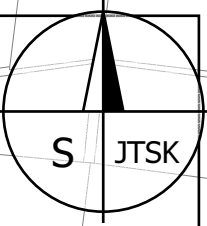

LÁVKY KE VŠEM VSTUPŮM

VJEZDY BUDOU PROVEDENY PO DOMLUVĚ S UŽIVATELI OBJEKTŮ
PŘÍPADNĚ BUDOU POUŽITY PŘEJEZDOVÉ PLECHY

OKOLO VÝKOPU MOBILNÍ OCELOVÉ ZÁBRANY Z2

5c





DOPRAVNÍ ZNAČENÍ
PROJEKTOVÁ KANCELÁŘ
EN ISO 9001 certifikováno RWTÚV

PRAŽSKÉ SLUŽBY, a.s.

A Pod Šancemi 444/1, 180 77 Praha 9 ■ T + 420 284 091 660, F + 420 284 091 667 ■ E dbz@psas.cz ■ W www.psas.cz
IČ 60194120 ■ DIČ CZ 60194120 ■ bankovní spojení KB Praha 8, č.ú.7607091 / 0100
Společnost zapsána v obchodním rejstříku vedeném Městským soudem v Praze v oddíle B, vložka 2432 dne 1.2.1994

<p>Vypracoval: Jan Zatloukal, tel.: 739 531 863</p> <p>Objednatel: KORMAK Praha a. s.</p> <p>Akce: Praha 4, Nusle, Vlastislavova, EVR, Nusle 2 Obnova kVN, kNN, 191/23/RI PREdistribuce, a.s.</p>	<p>Schválil: František Voldřich</p> <p>Datum: 4 / 2026</p> <p>Měřítko: 1 : 500</p> <p>Č. zakázky: NÁVRH DIO</p>
---	---

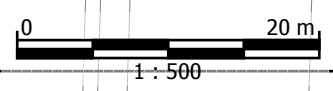


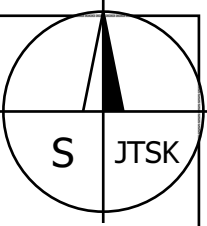

LÁVKY KE VŠEM VSTUPŮM

VJEZDY BUDOU PROVEDENY PO DOMLUVĚ S UŽIVATELI OBJEKTŮ
PŘÍPADNĚ BUDOU POUŽITY PŘEJEZDOVÉ PLECHY

OKOLO VÝKOPU MOBILNÍ OCELOVÉ ZÁBRANY Z2

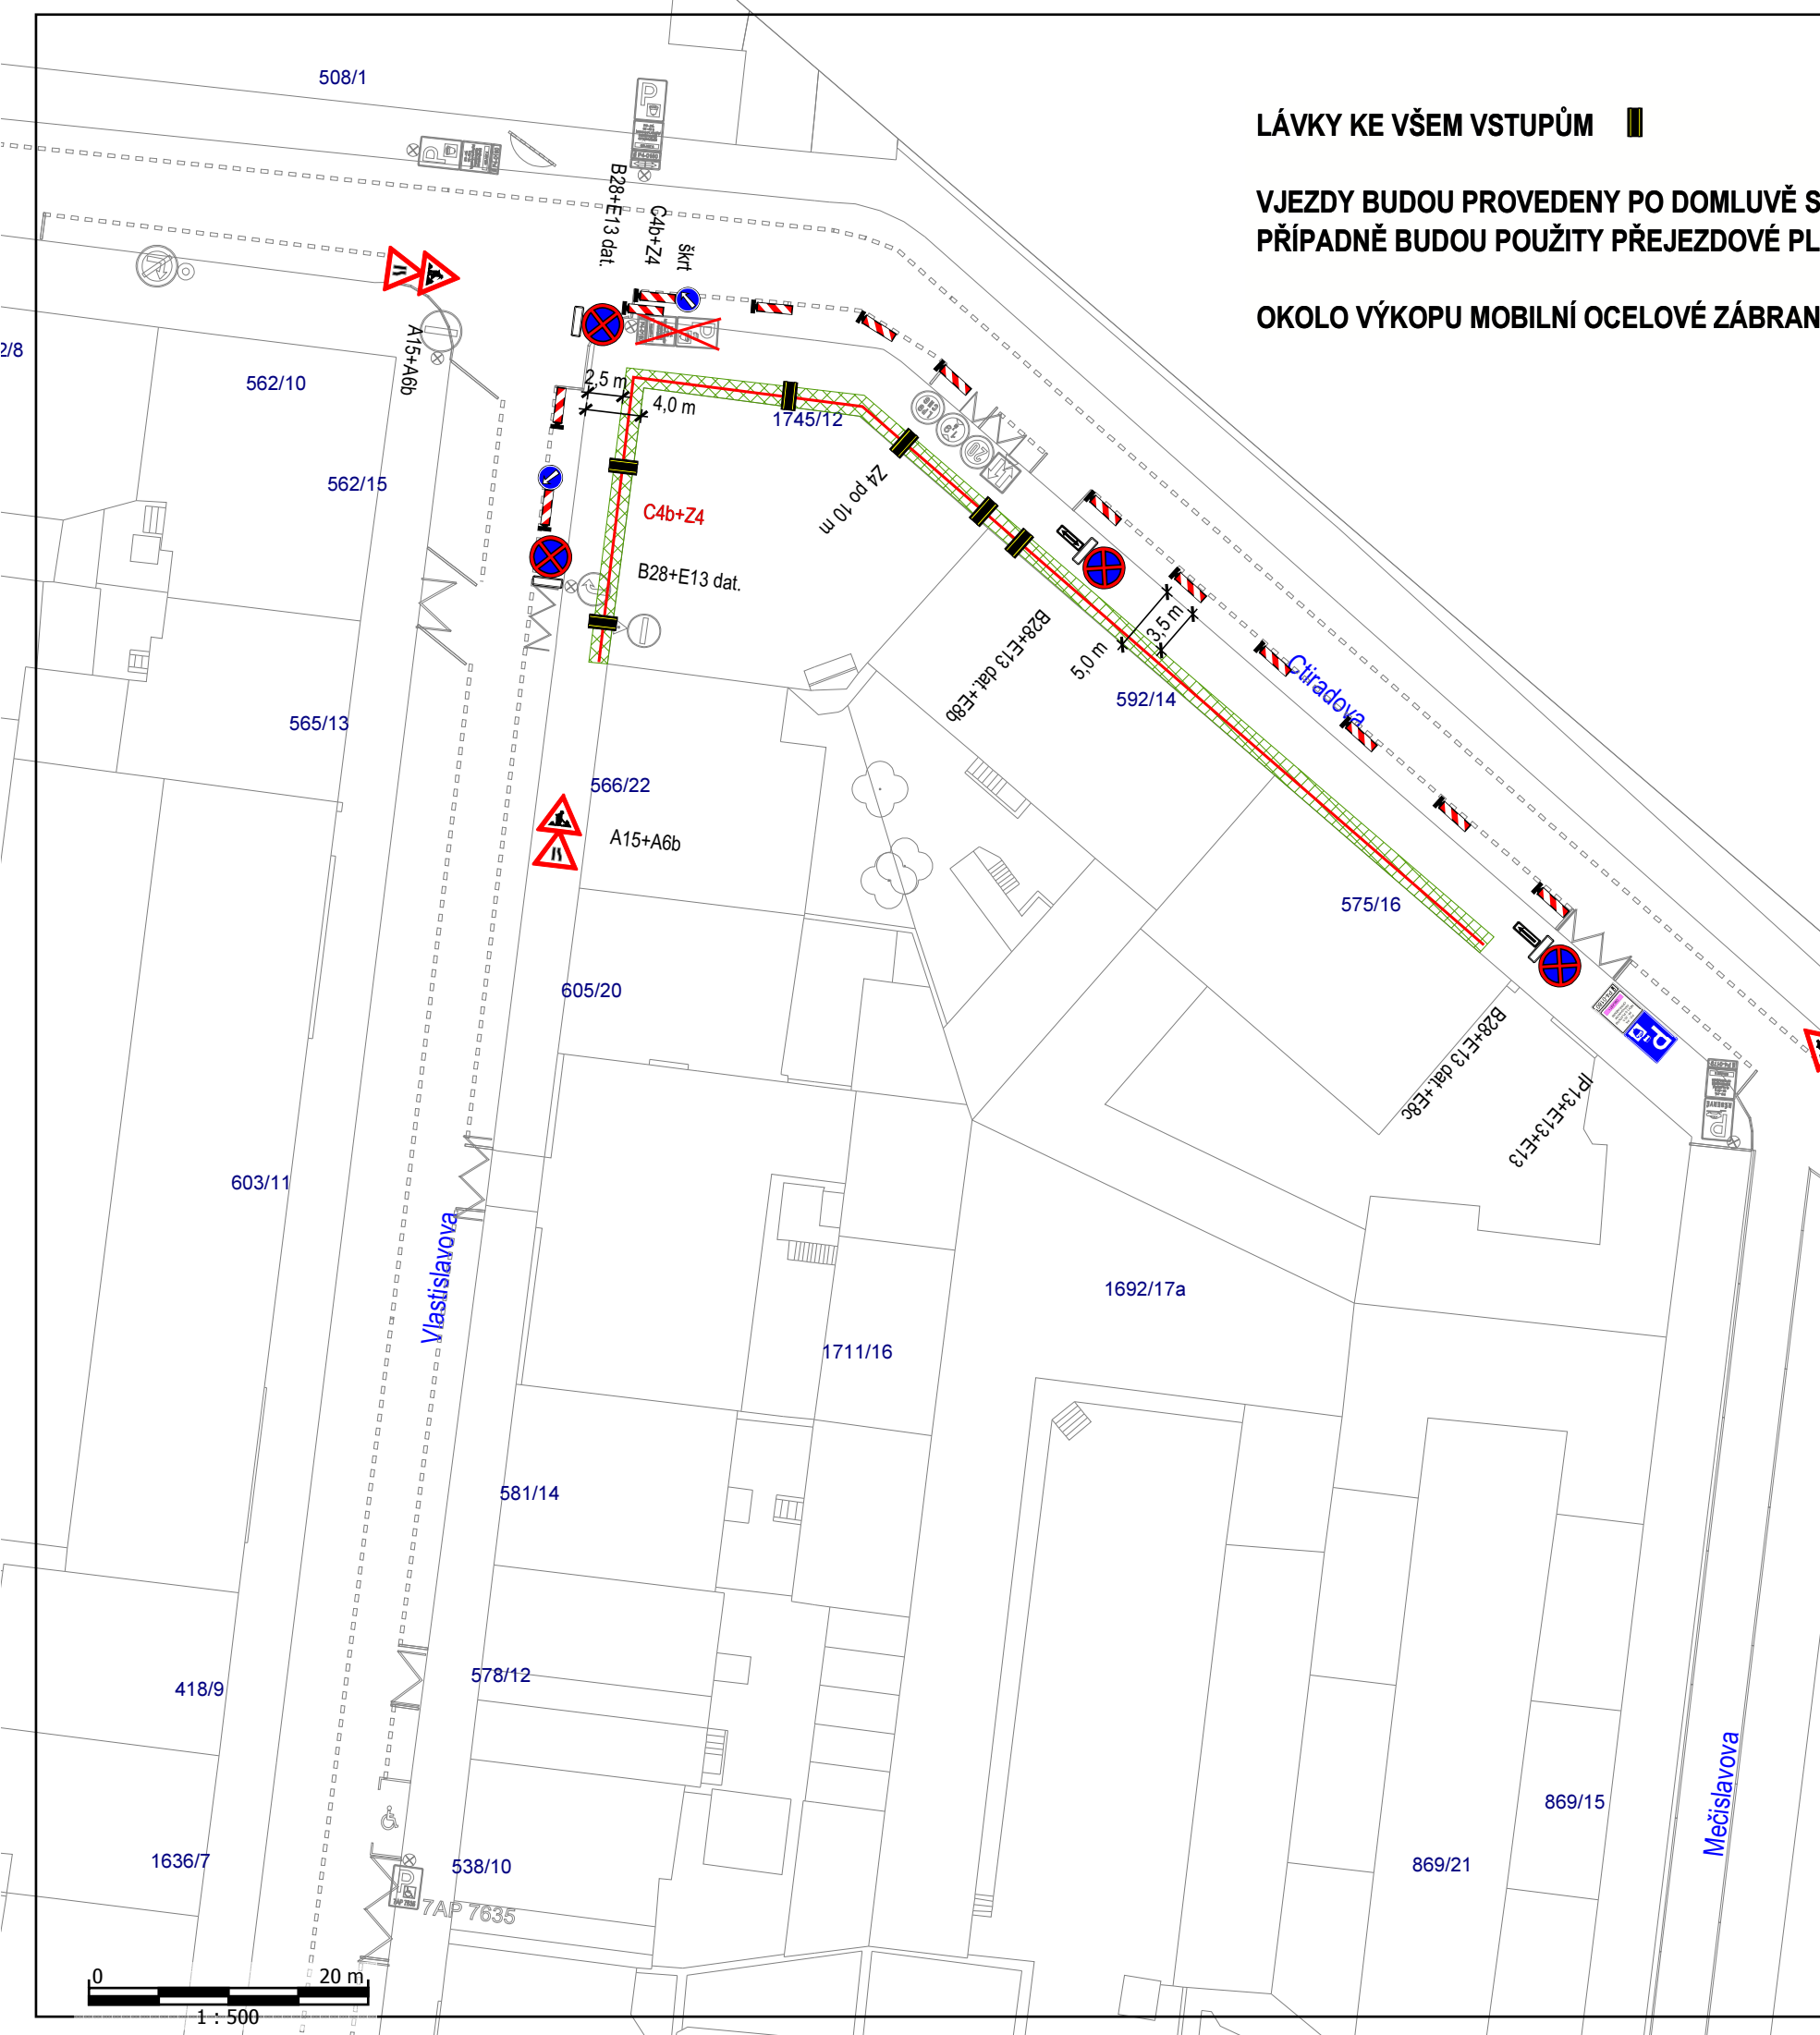

5d



DOPRAVNÍ ZNAČENÍ
PROJEKTOVÁ KANCELÁŘ
EN ISO 9001 certifikováno RWTÜV


**PRAŽSKÉ
SLUŽBY**

PRAŽSKÉ SLUŽBY, a.s.

A Pod Šancemi 444/1, 180 77 Praha 9 ■ T +420 284 091 660, F +420 284 091 667 ■ E dbz@psas.cz ■ W www.psas.cz
IČ 60194120 ■ DIČ CZ 60194120 ■ bankovní spojení KB Praha 8, č.ú.7607091 / 0100
Společnost zapsána v obchodním rejstříku vedeném Městským soudem v Praze v oddíle B, vložka 2432 dne 1.2.1994

Vypracoval:	Jan Zatloukal, tel.: 739 531 863	Schválil:	František Voldřich
Objednatel:	KORMAK Praha a. s.	Datum:	4 / 2026
Akce:	Praha 4, Nusle, Vlastislavova, EVR, Nusle 2 Obnova kVN, kNN, 191/23/RI PREdistribuce, a.s.	Měřítko:	1 : 500
		Č. zakázky:	NÁVRH DIO



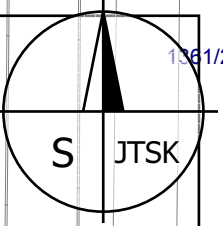


LÁVKY KE VŠEM VSTUPŮM

VJEZDY BUDOU PROVEDENY PO DOMLUVĚ S UŽIVATELI OBJEKTŮ
PŘÍPADNĚ BUDOU POUŽITY PŘEJEZDOVÉ PLECHY

OKOLO VÝKOPU MOBILNÍ OCELOVÉ ZÁBRANY Z2

V DEN ZÁBORU
DZ PROHODIT

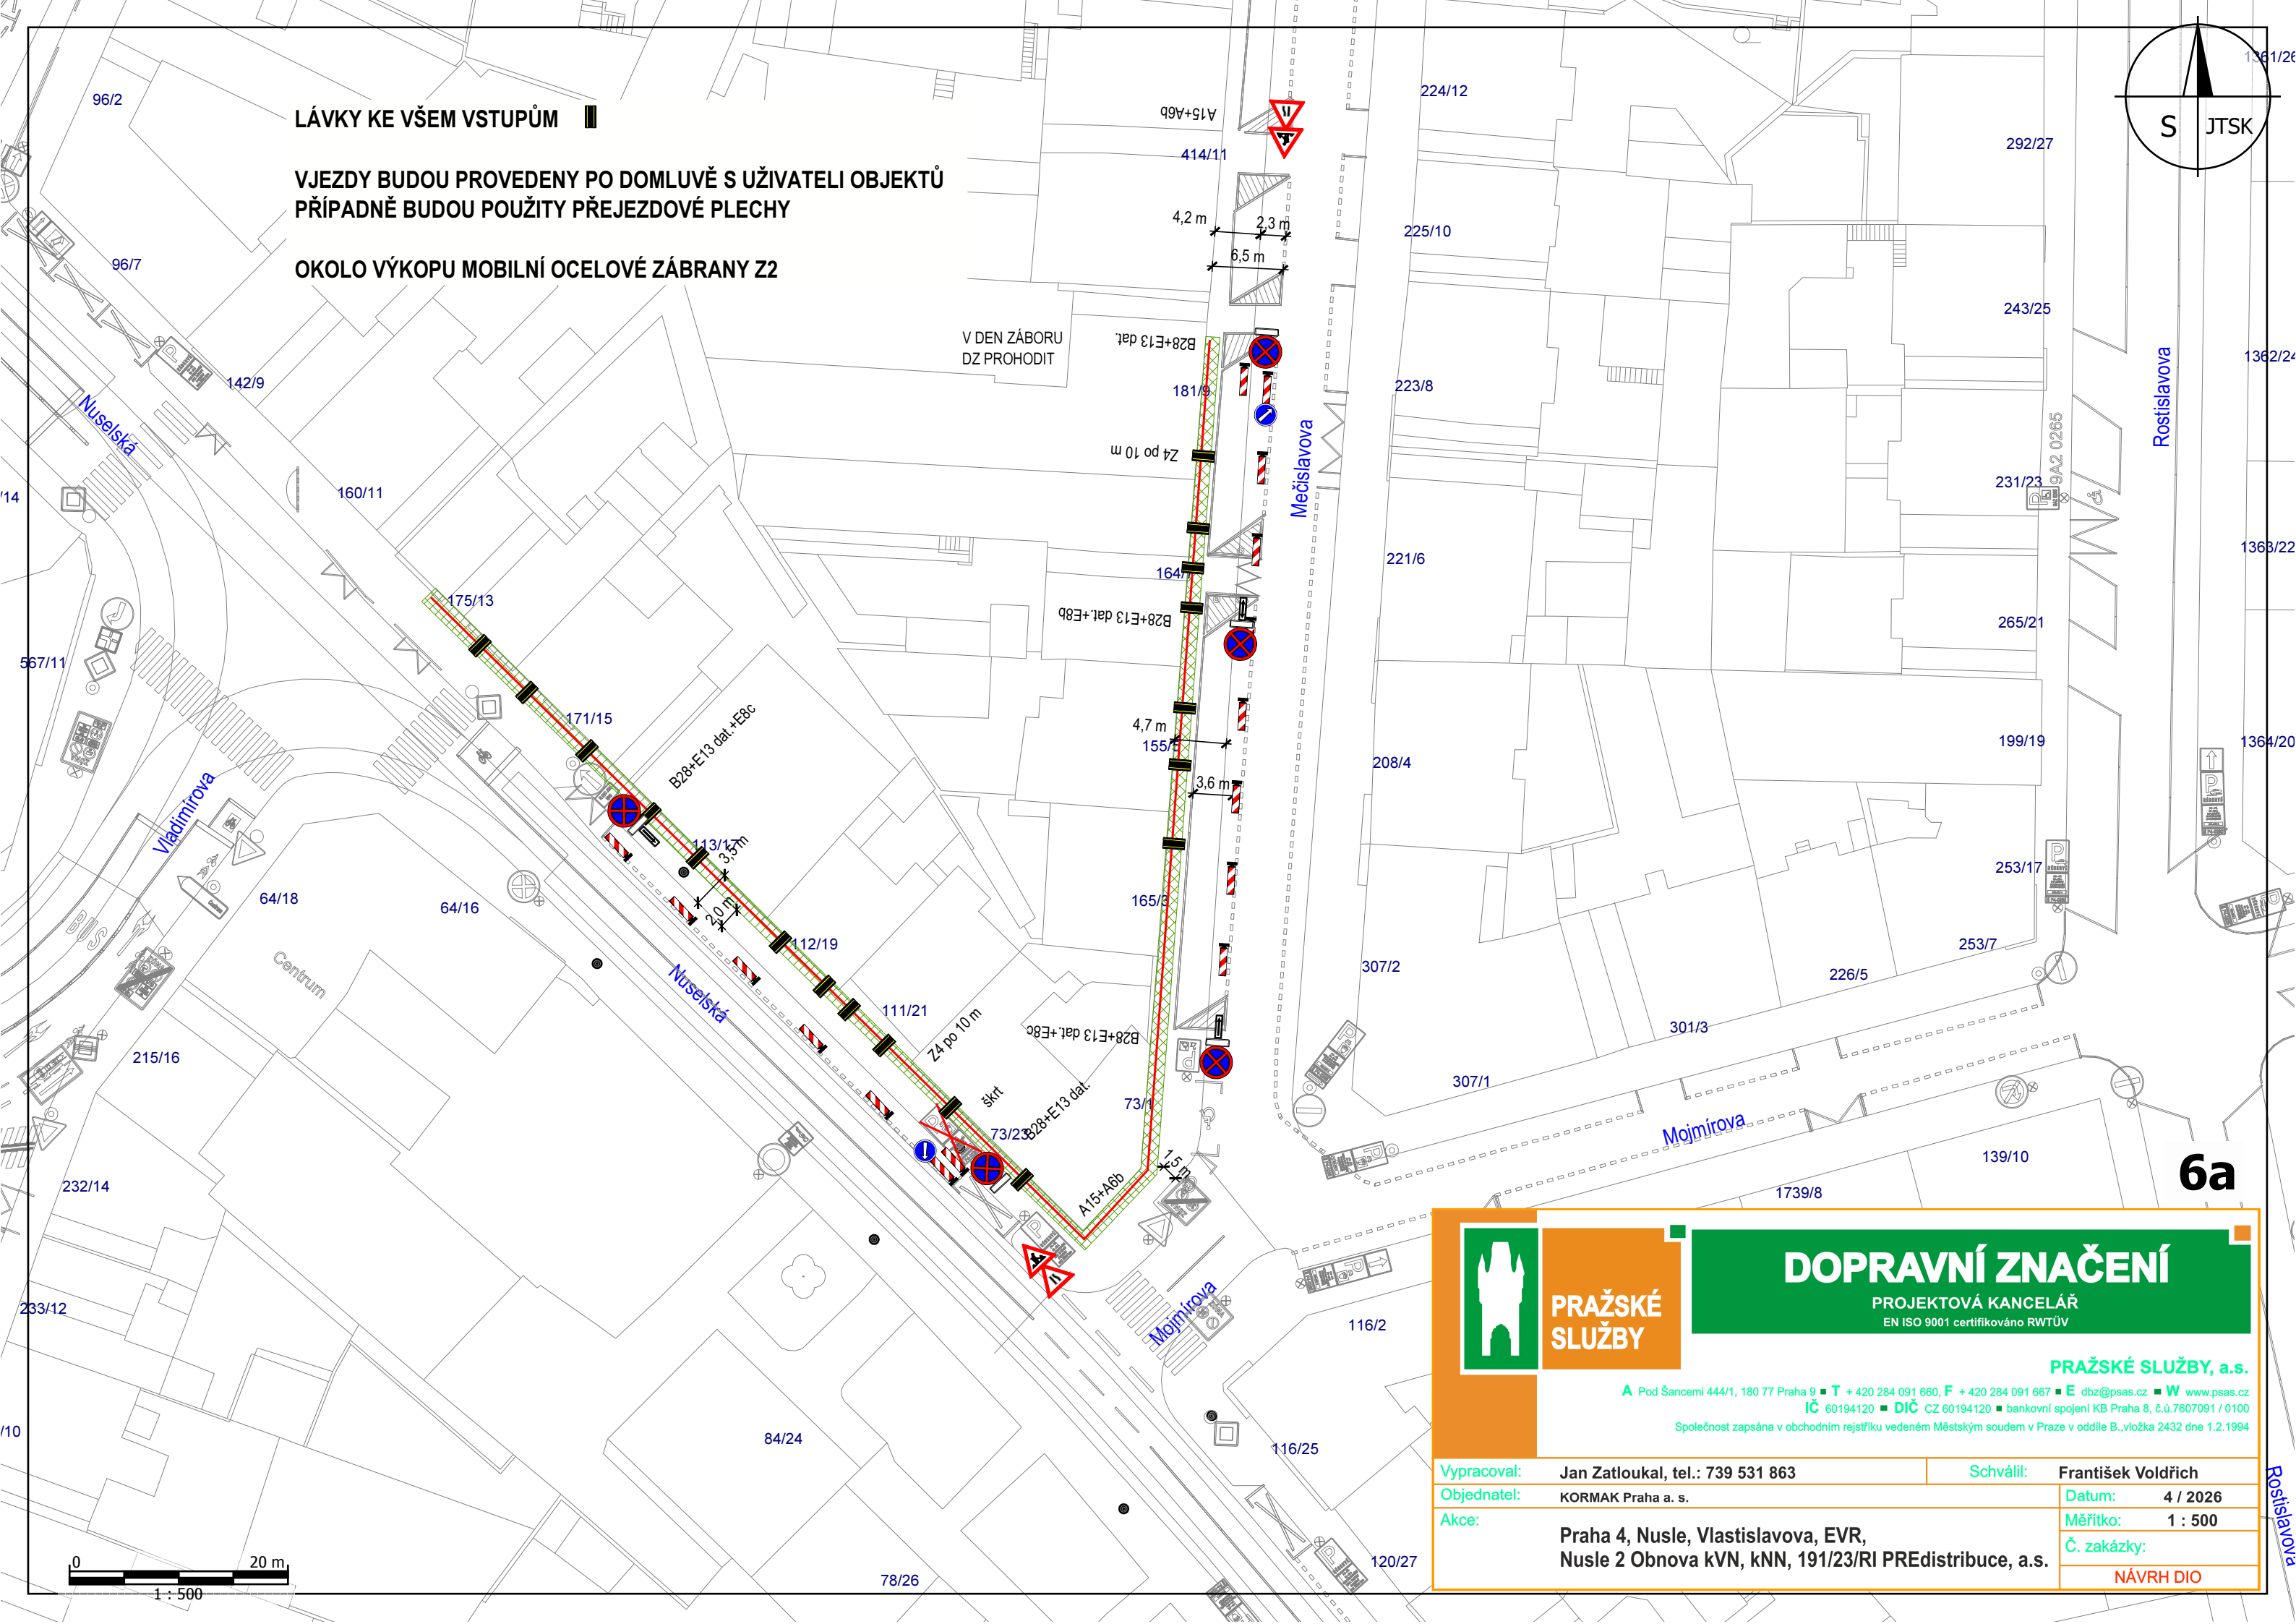

6a



DOPRAVNÍ ZNAČENÍ
PROJEKTOVÁ KANCELÁŘ
EN ISO 9001 certifikováno RWTÚV


PRAŽSKÉ
SLUŽBY

PRAŽSKÉ SLUŽBY, a.s.

A Pod Šancemi 444/1, 180 77 Praha 9 ■ T + 420 284 091 660, F + 420 284 091 667 ■ E dbz@psas.cz ■ W www.psas.cz
IČ 60194120 ■ DIČ CZ 60194120 ■ bankovní spojení KB Praha 8, č.ú.7607091 / 0100
Společnost zapsána v obchodním rejstříku vedeném Městským soudem v Praze v oddíle B, vložka 2432 dne 1.2.1994

Vypracoval:	Jan Zatloukal, tel.: 739 531 863	Schválil:	František Voldřich
Objednatel:	KORMAK Praha a. s.	Datum:	4 / 2026
Akce:	Praha 4, Nusle, Vlastislavova, EVR, Nusle 2 Obnova kVN, kNN, 191/23/RI PREdistribuce, a.s.	Měřítko:	1 : 500
		Č. zakázky:	NÁVRH DIO


0 20 m
1 : 500

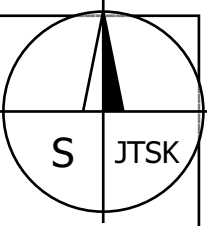

LÁVKY KE VŠEM VSTUPŮM

VJEZDY BUDOU PROVEDENY PO DOMLUVĚ S UŽIVATELI OBJEKTŮ
PŘÍPADNĚ BUDOU POUŽITY PŘEJEZDOVÉ PLECHY

OKOLO VÝKOPU MOBILNÍ OCELOVÉ ZÁBRANY Z2

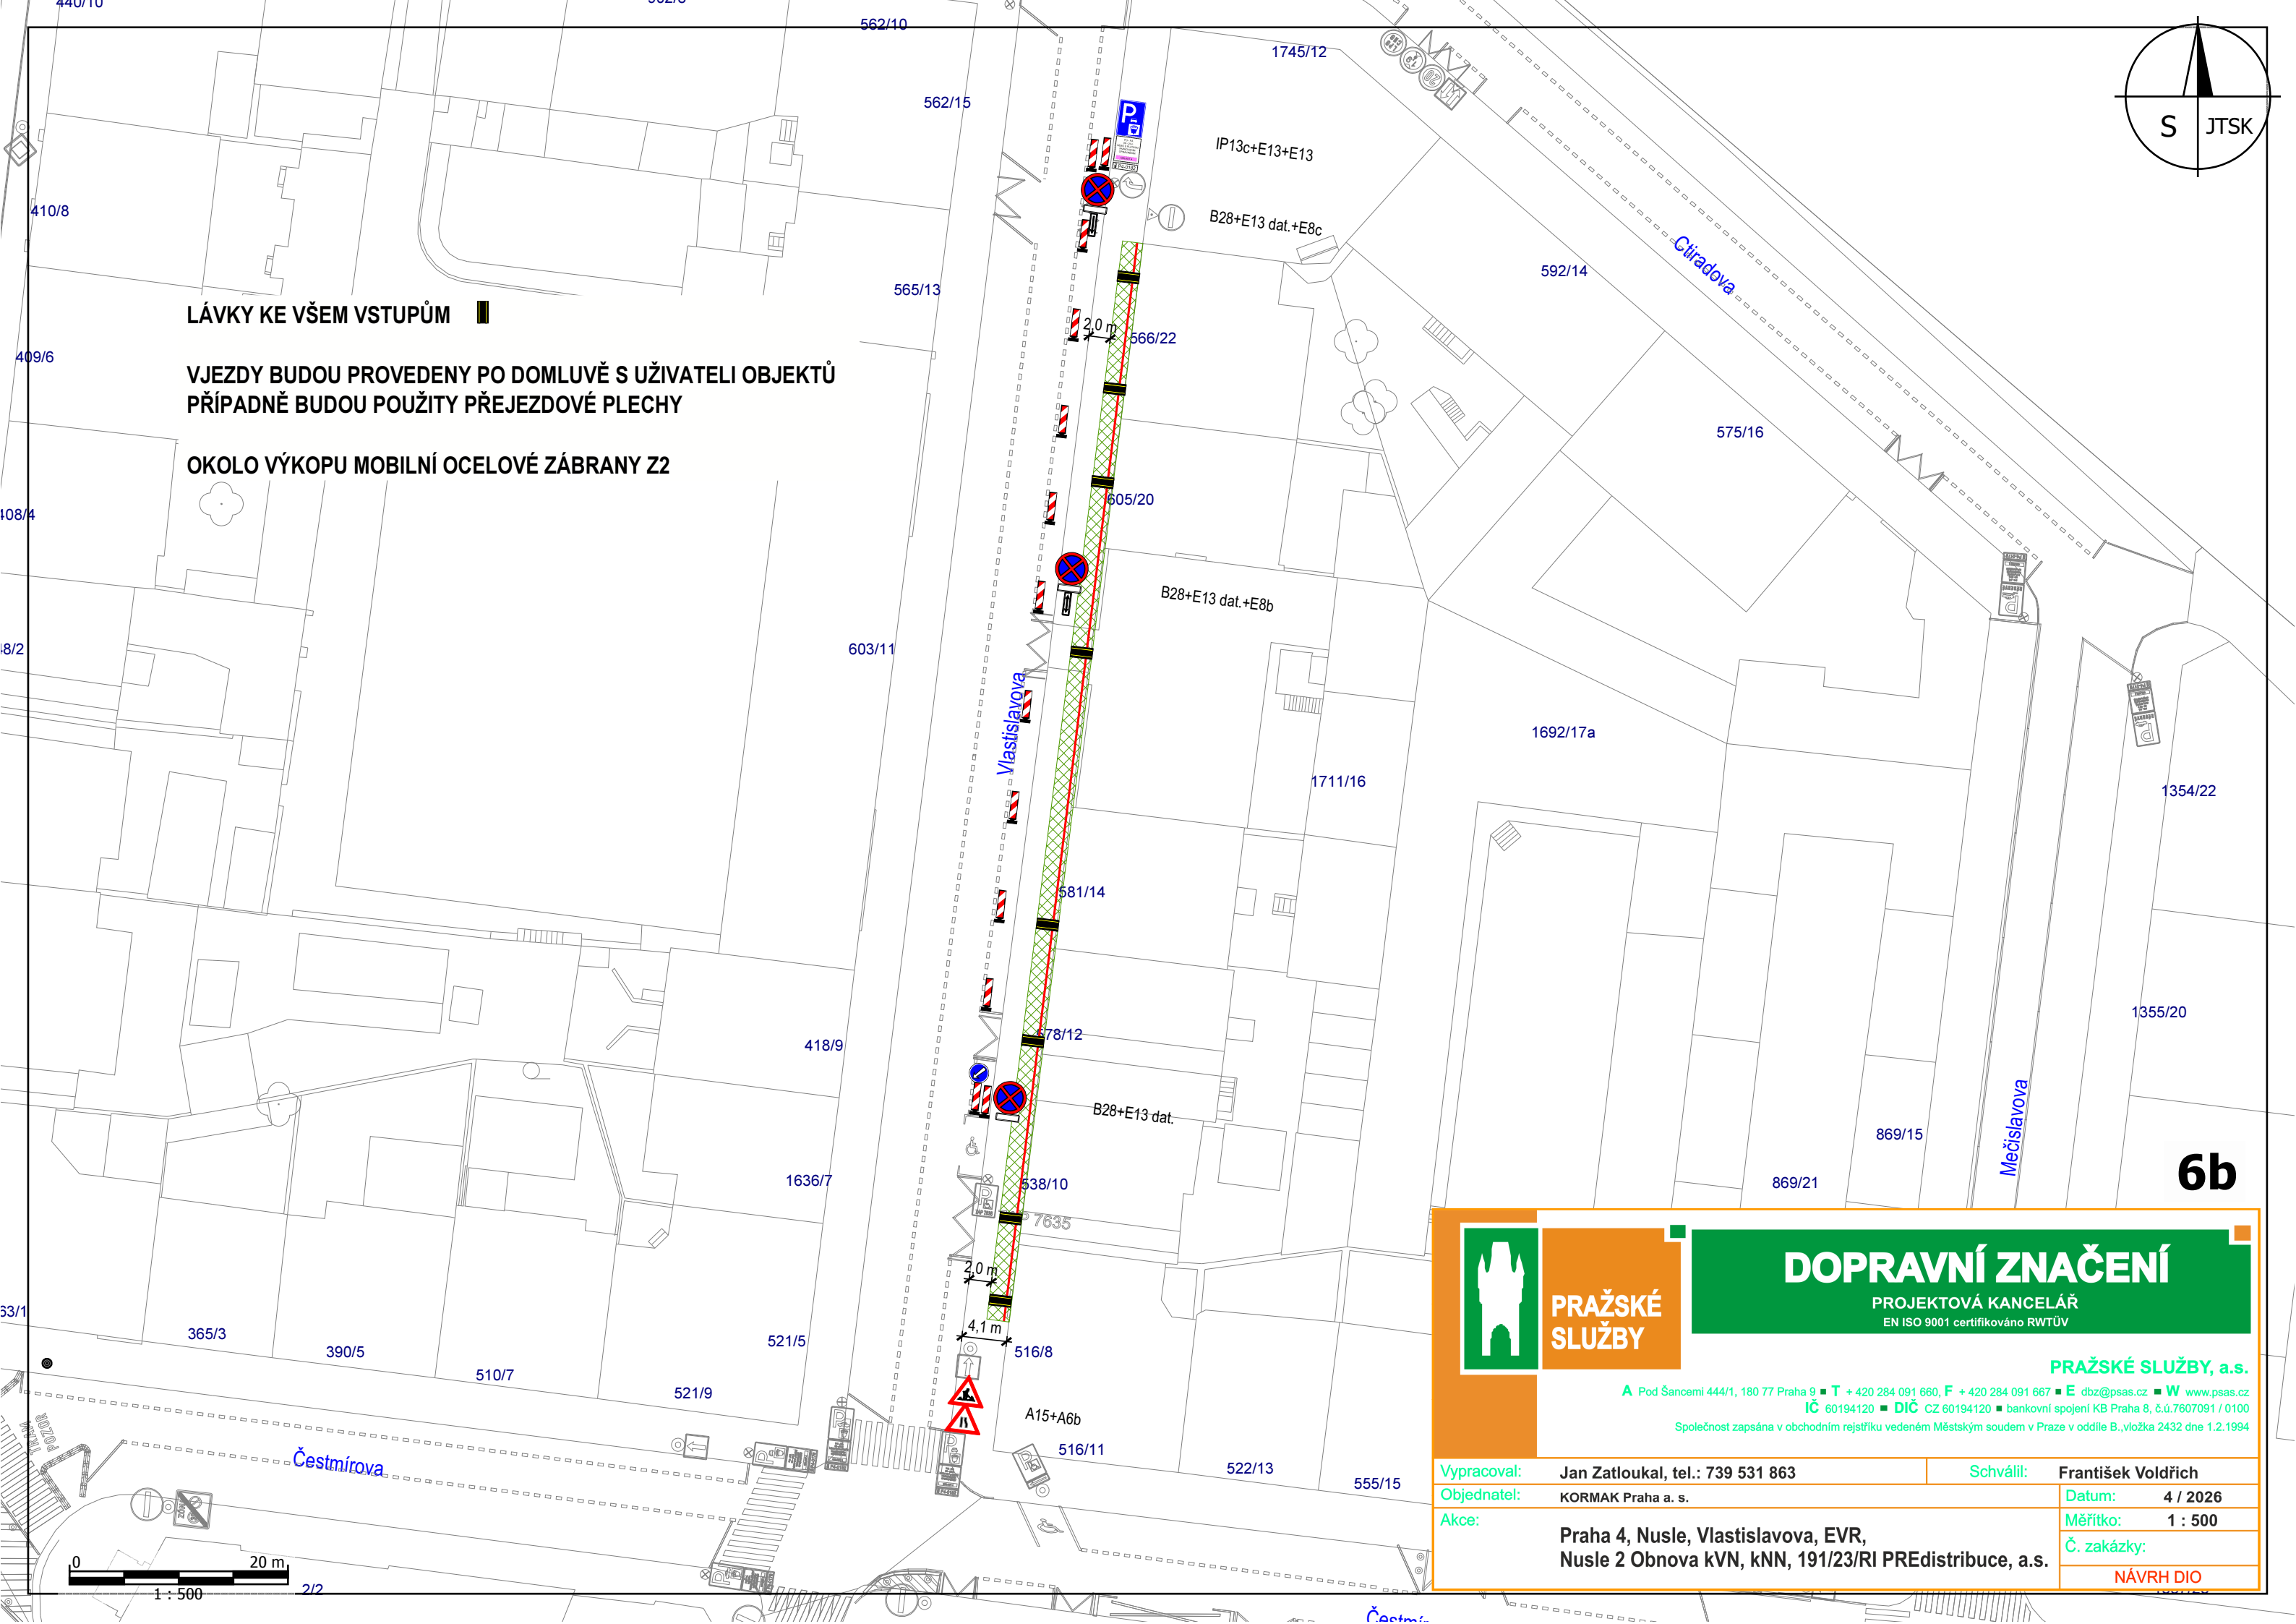

6b



DOPRAVNÍ ZNAČENÍ
PROJEKTOVÁ KANCELÁŘ
EN ISO 9001 certifikováno RWTÜV

PRAŽSKÉ SLUŽBY, a.s.
A Pod Šancemi 444/1, 180 77 Praha 9 ■ T +420 284 091 660, F +420 284 091 667 ■ E dbz@psas.cz ■ W www.psas.cz
IČ 60194120 ■ DIČ CZ 60194120 ■ bankovní spojení KB Praha 8, č.ú.7607091 / 0100
Společnost zapsána v obchodním rejstříku vedeném Městským soudem v Praze v oddíle B, vložka 2432 dne 1.2.1994

<p>Vypracoval: Jan Zatloukal, tel.: 739 531 863</p> <p>Objednatel: KORMAK Praha a. s.</p> <p>Akce: Praha 4, Nusle, Vlastislavova, EVR, Nusle 2 Obnova kVN, kNN, 191/23/RI PREdistribuce, a.s.</p>	<p>Schválil: František Voldřich</p> <p>Datum: 4 / 2026</p> <p>Měřítko: 1 : 500</p> <p>Č. zakázky: NÁVRH DIO</p>
---	---



1 : 500