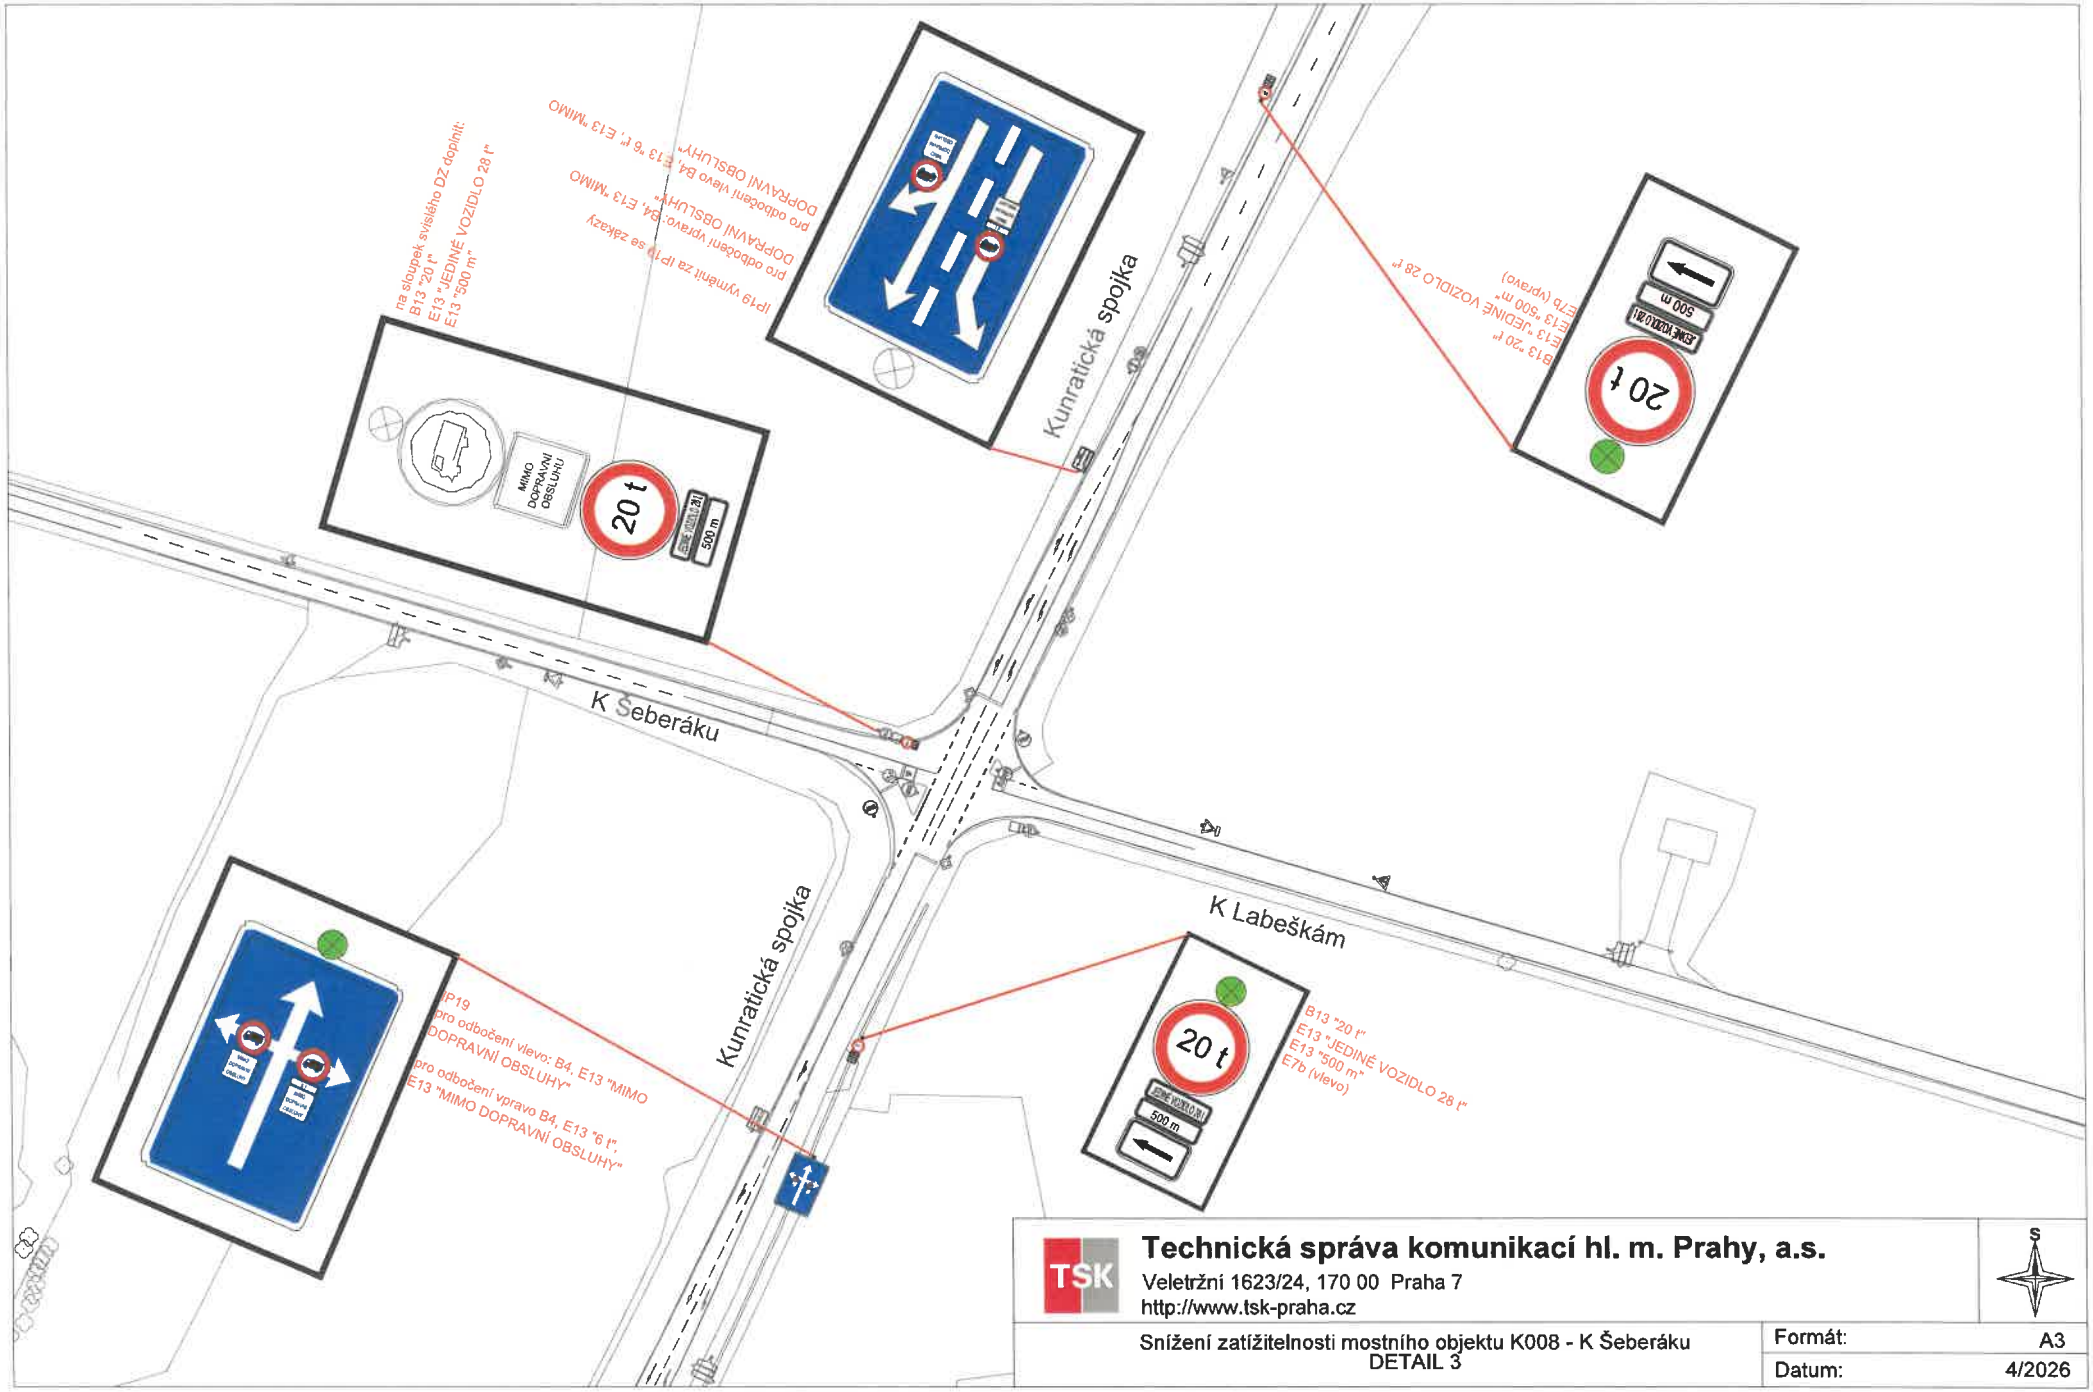

Technická správa komunikací hl. m. Prahy, a.s.
Veletržní 1623/24, 170 00 Praha 7
http://www.tsk-praha.cz

Snížení zatížitelnosti mostního objektu K008 - K Šeberáku
DETAIL 3

Formát:	A3
Datum:	4/2026