


**VÝKOPY BUDOU ŘÁDNĚ OHRAZENY  
PROTI PÁDU CHODCŮ.  
PŘECHOD PŘES VÝKOPY BUDE UMOŽNĚN  
POMOCÍ PŘENOSNÝCH LÁVEK PRO PĚŠÍ.**

**PŘEKOPY VJEZDŮ OZNÁMÍ ZHOTOVITEL  
MAJITELI S DOSTATEČNÝM ČASOVÝM  
PŘEDSTIHEM.**

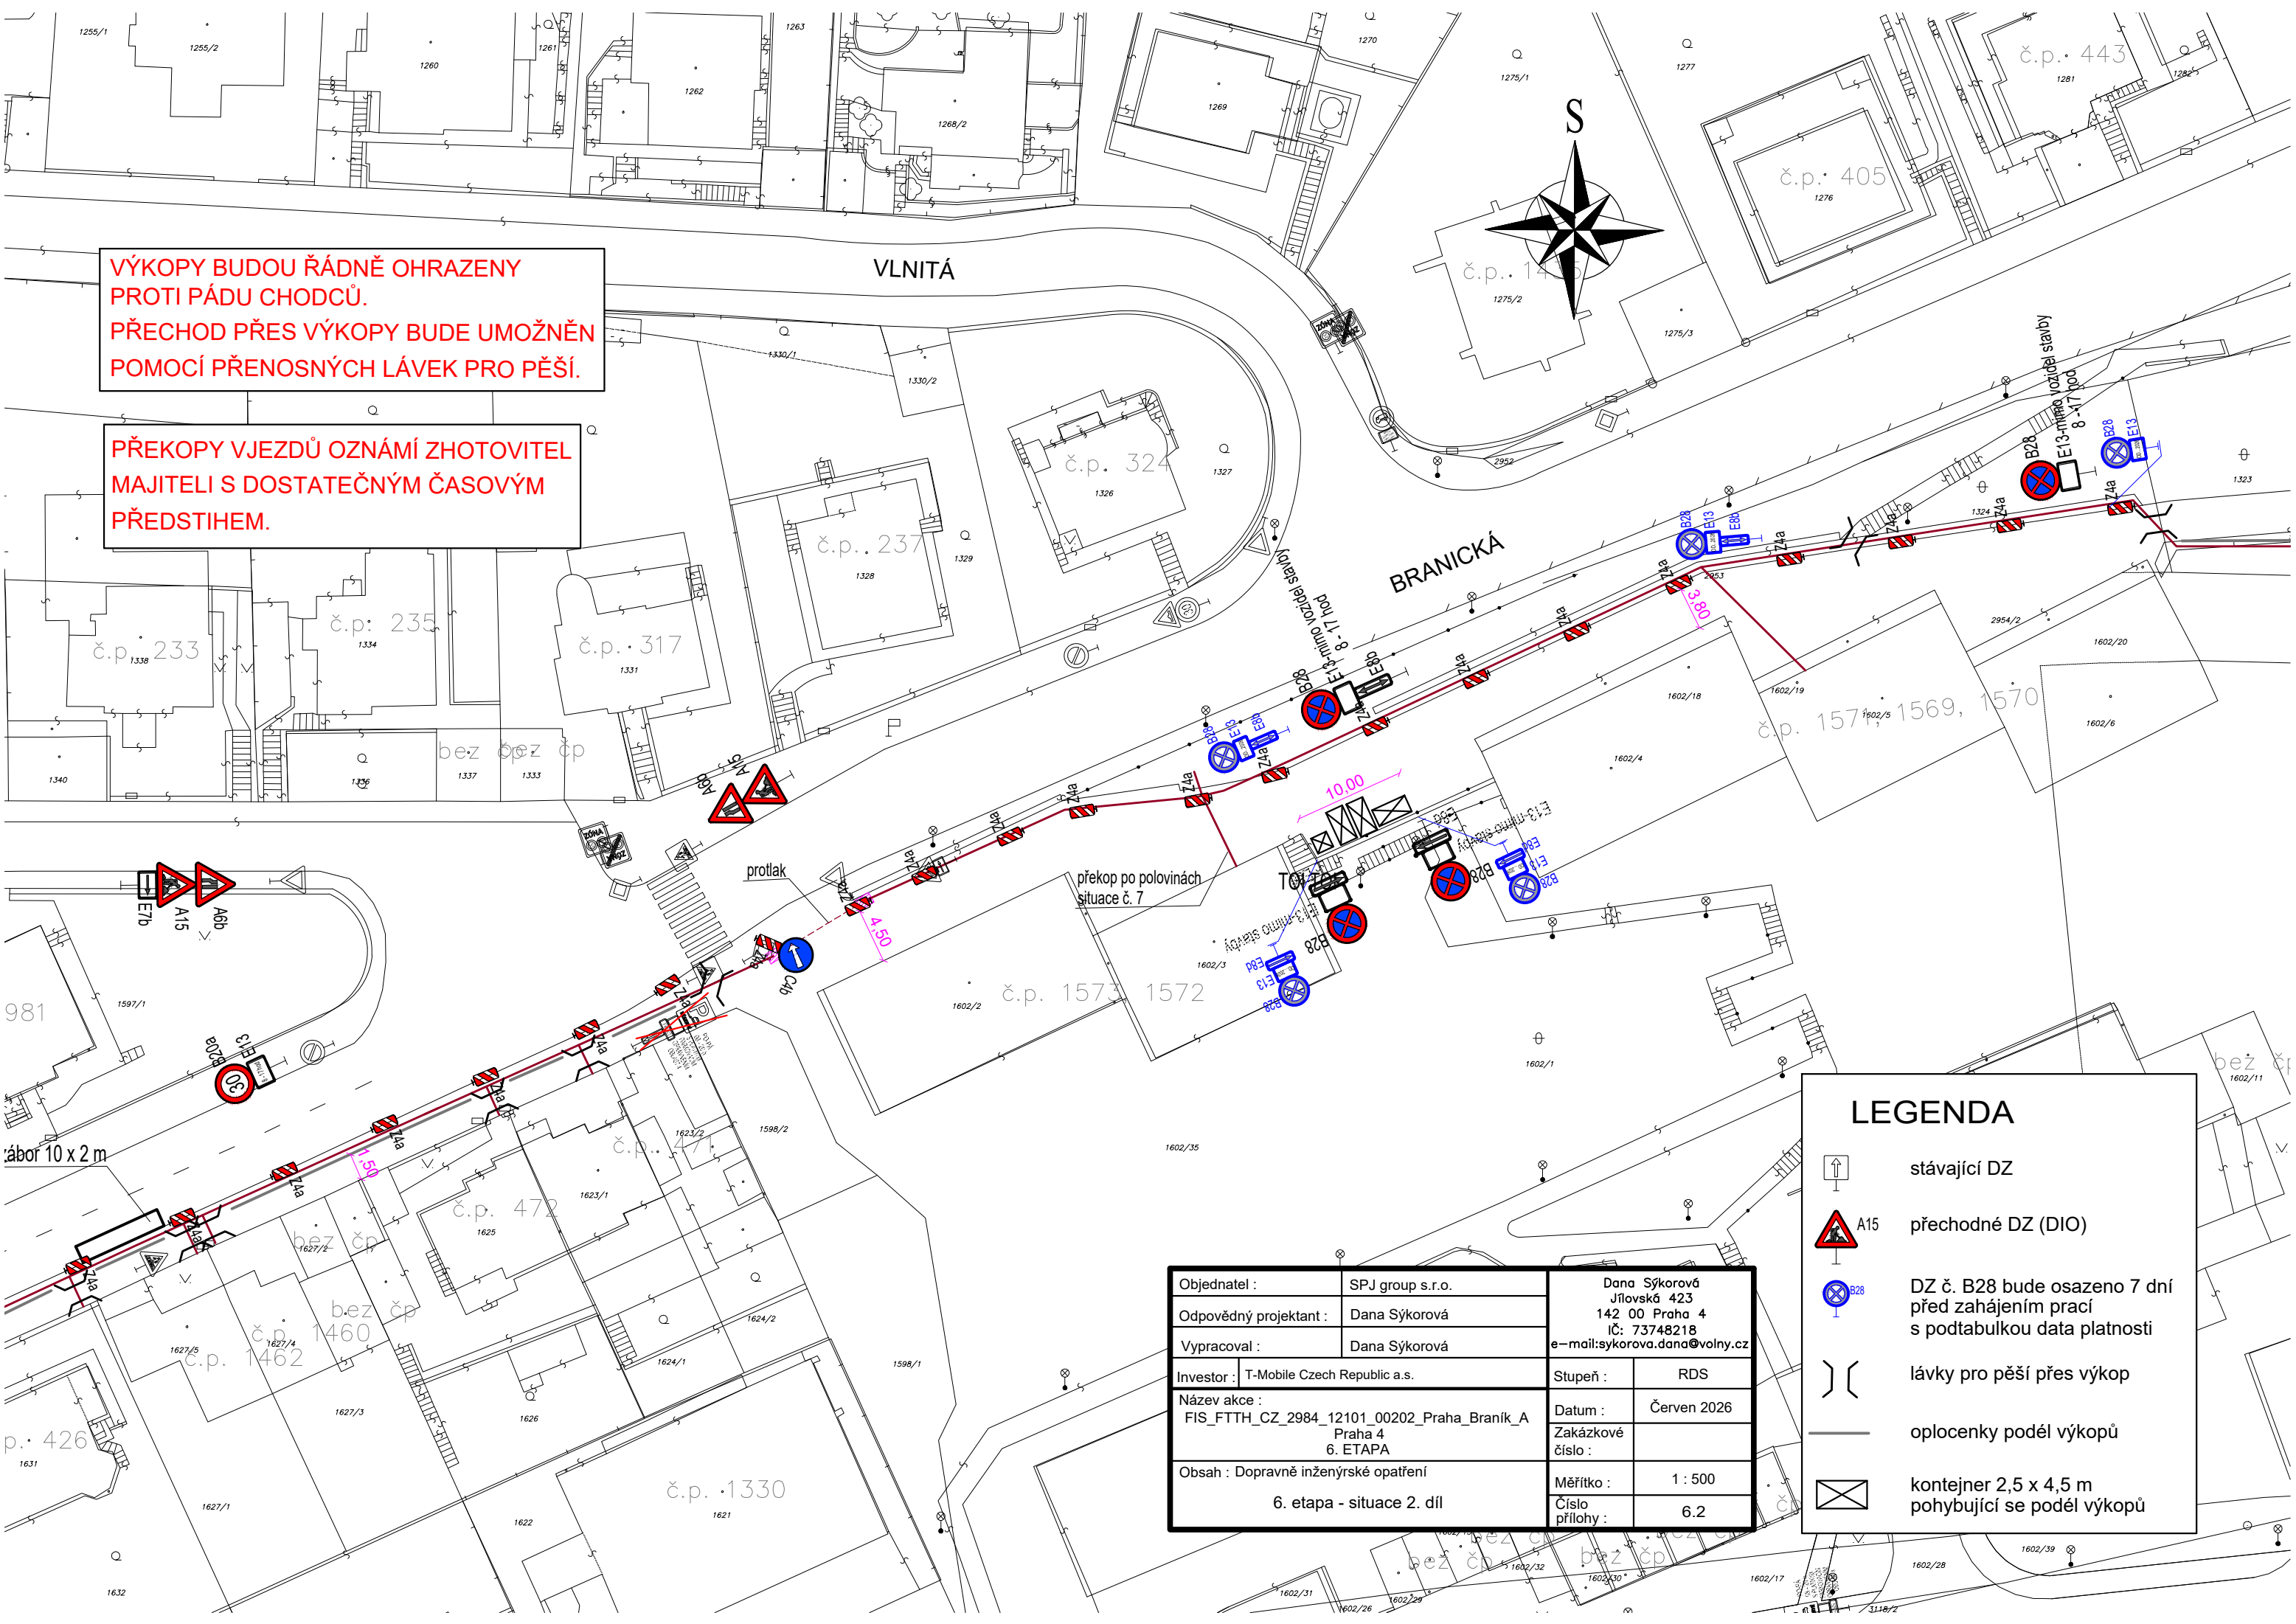

Objednatel :	SPJ group s.r.o.	Dana Sýkorová Jílovská 423 142 00 Praha 4 iČ: 73748218
Odpovědný projektant :	Dana Sýkorová	e-mail:sykorova.dana@volny.cz
Vypracoval :	Dana Sýkorová	
Investor :	T-Mobile Czech Republic a.s.	Stupeň : RDS
Název akce :	FIS_FTTH_CZ_2984_12101_00202_Praha_Branik_A Praha 4 6. ETAPA	Datum : Červen 2026
Obsah :	Dopravné inženýrské opatření	Zakázkové číslo :
	6. etapa - situace 2. díl	Měřítka : 1 : 500
		Číslo přílohy : 6.2

### LEGENDA

- stávající DZ
- A15 přechodné DZ (DIO)
- DZ č. B28 bude osazeno 7 dní před zahájením prací s podtabulkou data platnosti
- lávky pro pěší přes výkop
- oplocenky podél výkopů
- kontejner 2,5 x 4,5 m pohybující se podél výkopů