


VÝKOPY NUTNO OHRADIT ZÁBRANAMI SE Z2.

VZDÁLENOST STOPČAR VA-VB JE 85,0 m.

ODBOR DOPRAVY
 ÚŘADU MĚSTSKÉ ČÁSTI PRAHA 4
 ověřuje za podmínek rozhodnutí
 ze dne 10-06-2026
 o.i.: P4/503080/KG/05/HORU-DR 031/26

E13 "CHODNÍK JE PO 150m UZAVŘEN
 PŘEDJĚTE PO PŘECHODU"

ZÁBOR STAVBY
 (500,0 m²)

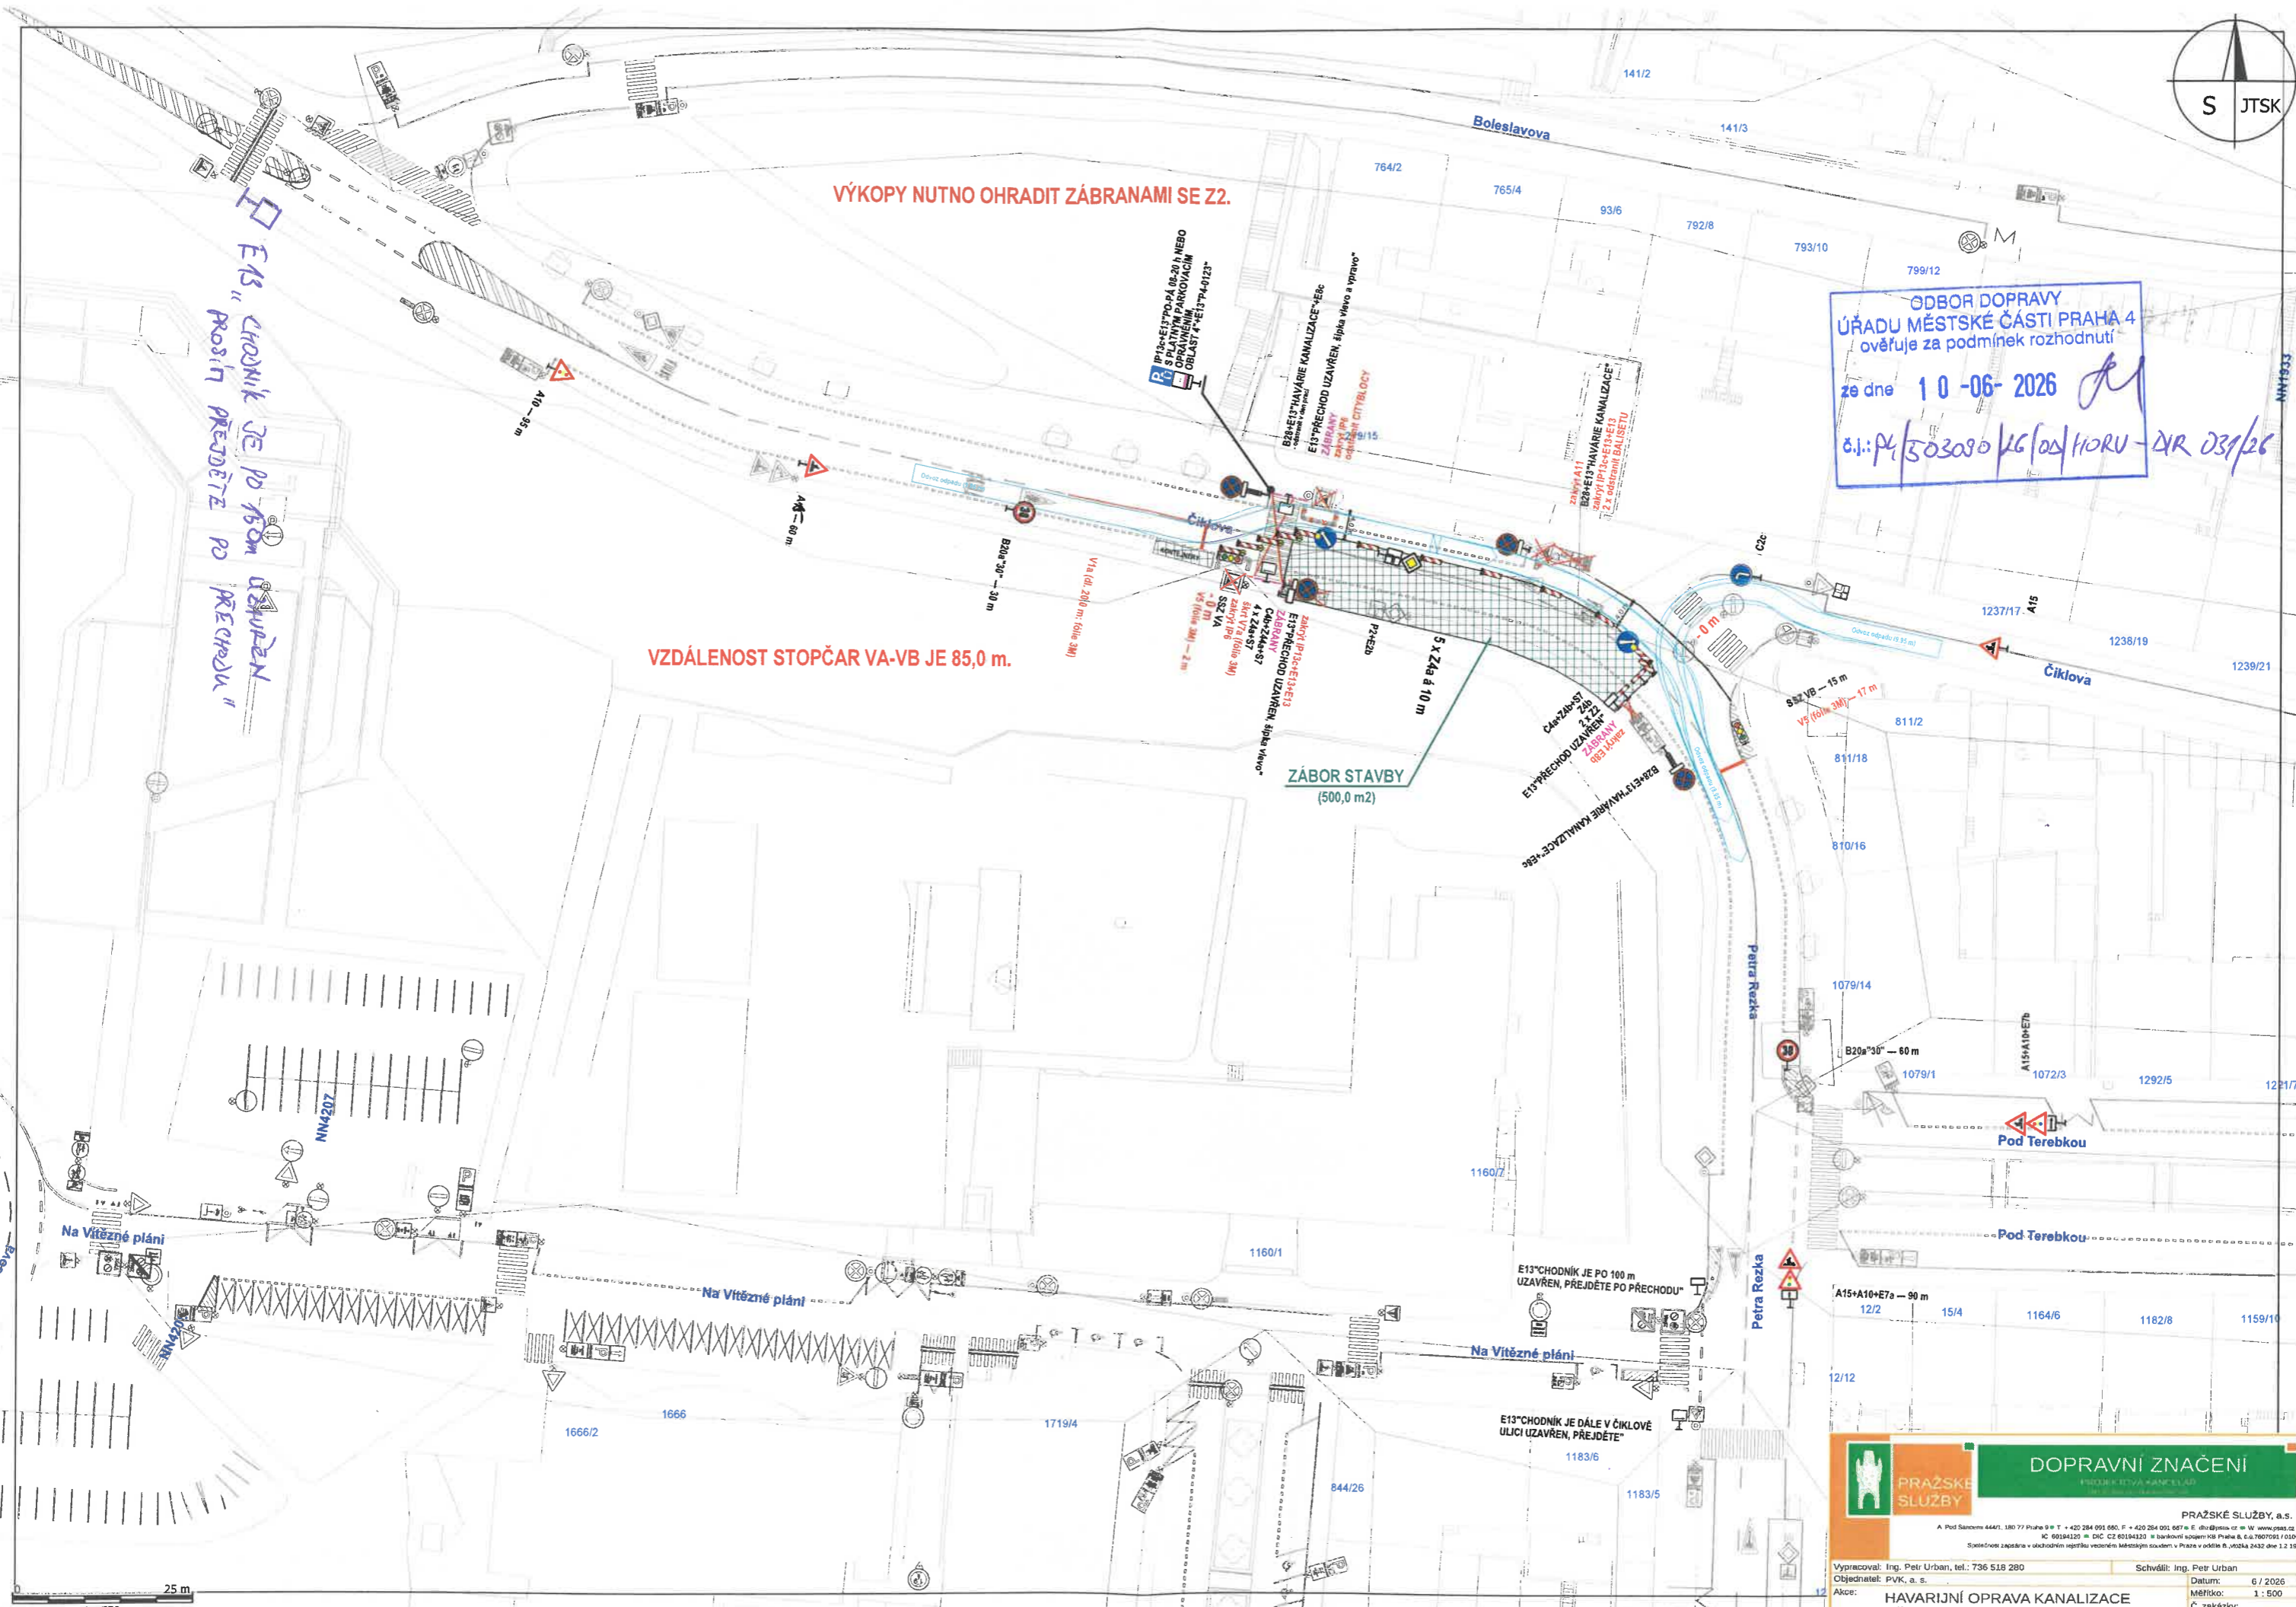

1 : 550
 25 m

PRAŽSKÉ SLUŽBY
 DOPRAVNÍ ZNAČENÍ
 PRAŽSKÉ SLUŽBY, a.s.
 A Pod Sazavou 444/1, 180 77 Praha 8 • T: +420 284 093 680, F: +420 284 093 667 • E: info@psas.cz • W: www.pras.cz
 IČ: 60944320 • DIČ: CZ 60944320 • Soudní registrace: Městský soud v Praze, IČ: 146234 2432 dne 12.12.2009

Vypracoval: Ing. Petr Urban, tel.: 736 518 280
 Objednatel: PVK, a. s.
 Akce: HAVARIJNÍ OPRAVA KANALIZACE - Čiklova 279/15, Praha 4
 Datum: 6 / 2026
 Měřítko: 1 : 500
 Č. zakázky:
 NÁVRH DIO
 Schválil: Ing. Petr Urban