


**ZÁBOR PRO ZARÍZENÍ STAVENIŠTĚ,  
VYPARKOVÁNÍ (DIO), PŘÍJEZD NA  
STAVBU A JEJÍ ZÁSOBOVÁNÍ,  
STAVBA LEŠENÍ U PŘILEHLÉHO  
OBJEKTU**

**ZÁBOR C...30m<sup>2</sup>  
plocha ve výjímce**


**ZÁBOR A...205m<sup>2</sup>  
plocha ve výjímce**

**OPRAVA STÁVAJÍCÍHO VJEZDU  
(PŘEJEZDU) DO AREÁLU A STAVBA  
NOVÉHO VJEZDU,  
ÚPRAVY PŘELEHLÝCH KRYTŮ,  
OPLOCENÍ + VJEZDOVÉ BRÁNY**

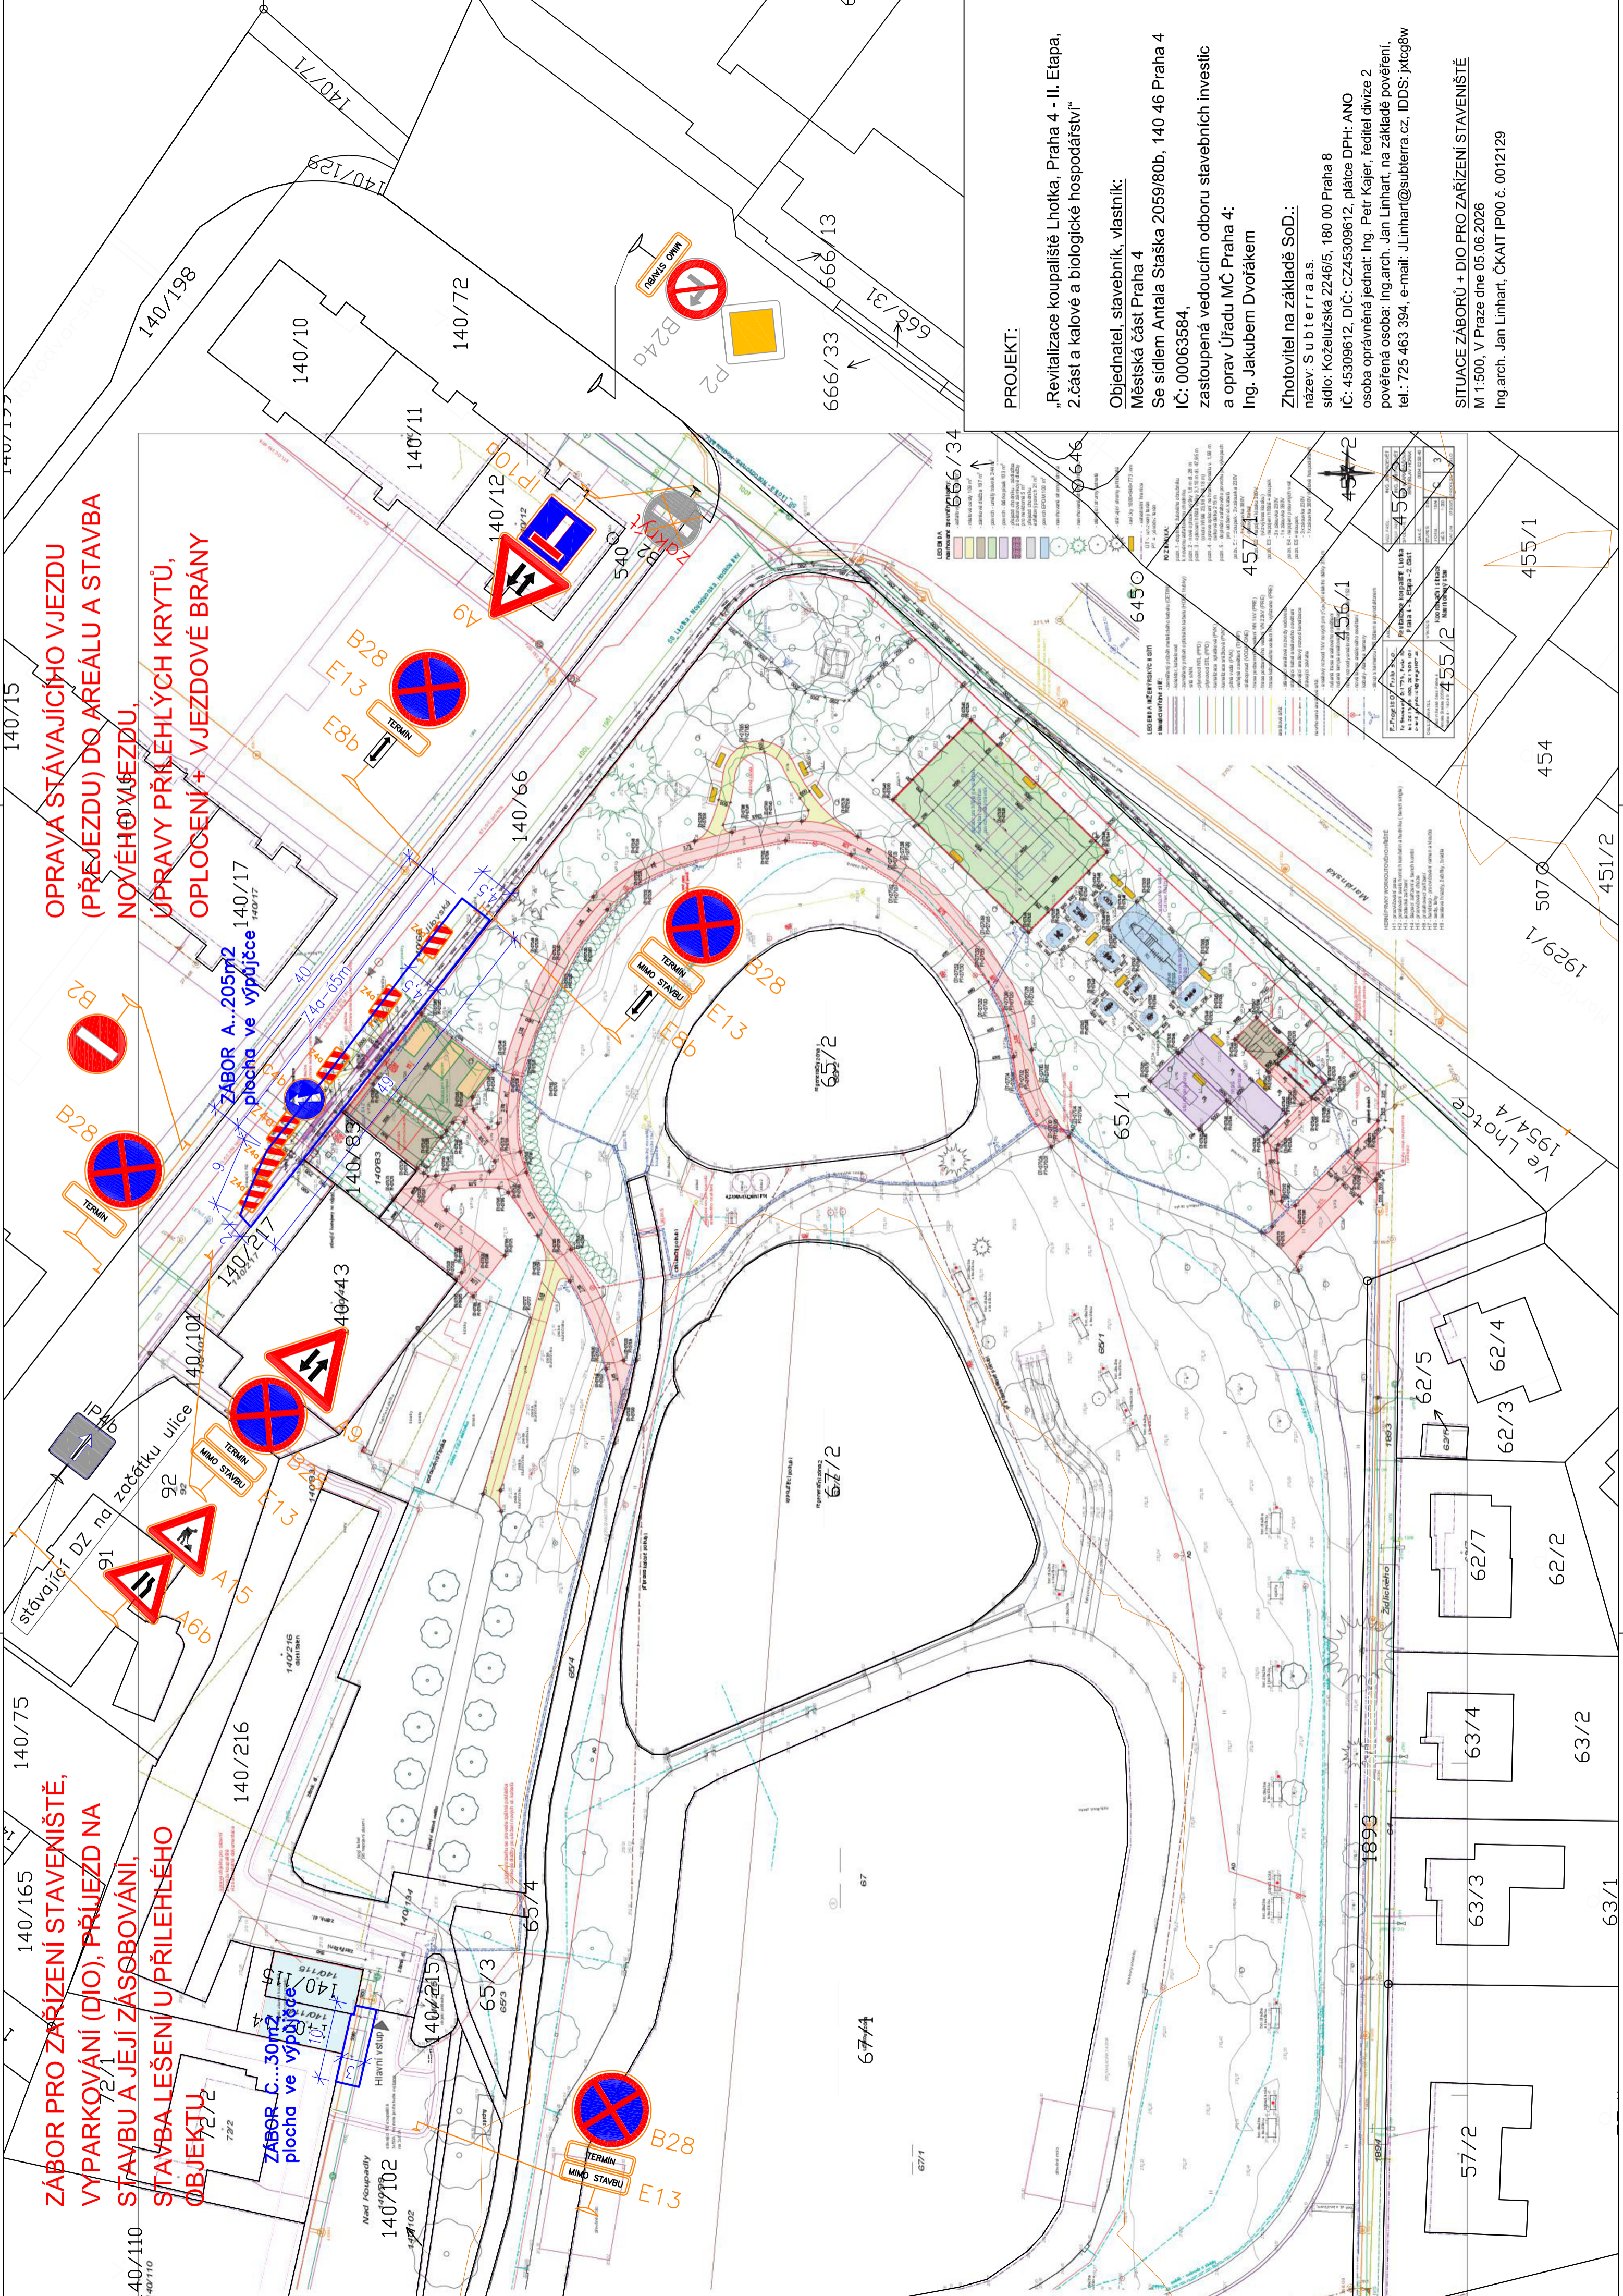

**PROJEKT:**  
 „Revitalizace koupaliště Lhoika, Praha 4 - II. Etapa,  
 2.část a kalové a biologické hospodářství“  
 Objednatel, stavebník, vlastník:  
 Městská část Praha 4  
 Se sídlem Antala Staška 2059/80b, 140 46 Praha 4  
 IČ: 00063584,  
 zastoupená vedoucím odboru stavebních investic  
 a oprav Úřadu MČ Praha 4:  
 Ing. Jakubem Dvořákem  
 Zhotovitel na základě SOD:  
 název: S u b t e r r a a.s.  
 sídlo: Kozelužská 2246/5, 180 00 Praha 8  
 IČ: 45309612, DIČ: CZ45309612, plátce DPH: ANO  
 osoba oprávněná jednat: Ing. Petr Kaizer, ředitel divize 2  
 pověřená osoba: Ing.arch. Jan Linhart, na základě pověření,  
 tel.: 725 463 394, e-mail: J.Linhart@subterra.cz, IDDS: jktcg8w

**SITUACE ZÁBORŮ + DIO PRO ZARÍZENÍ STAVENIŠTĚ**  
 M 1:500, V Praze dne 05.06.2026  
 Ing.arch. Jan Linhart, ČKAIT IP00 č. 0012129

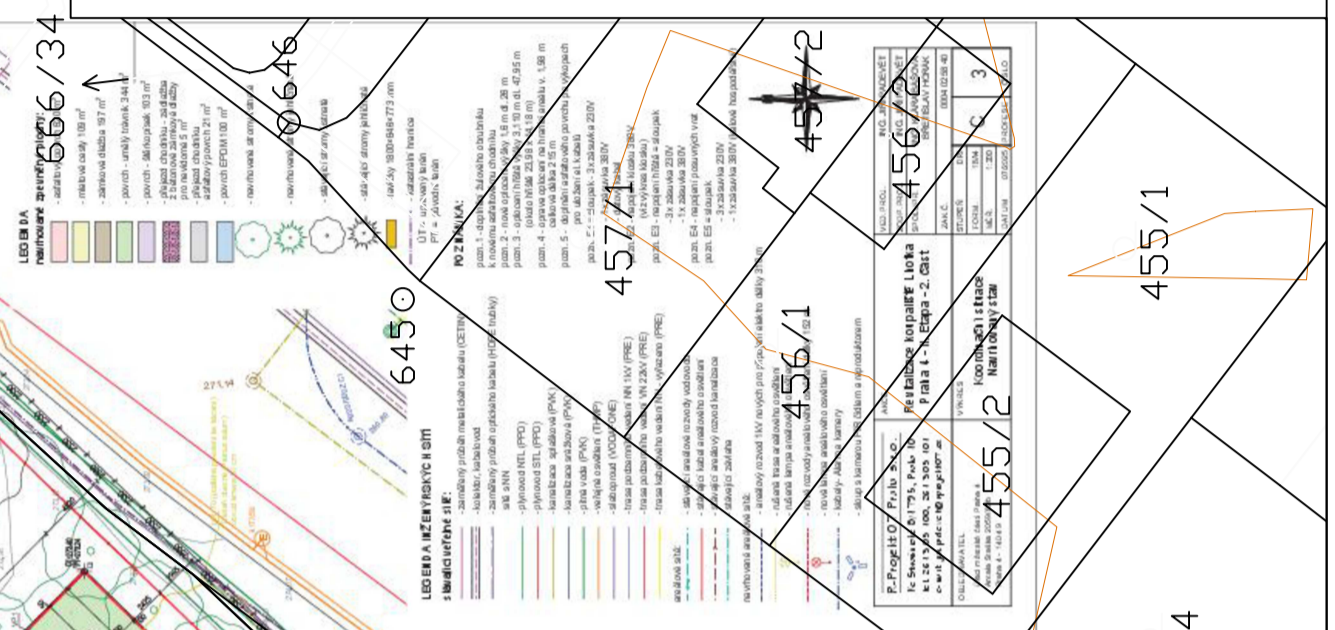

