



ING PAVEL NEJEDLÝ – PROJEKTOVÁ PŘÍPRAVA STAVEB, s.r.o.
 PETRŽILKOVA 2264/18, 158 00 PRAHA 5
 TEL: +420 606 683 388 pavelnejedly@email.cz IČO: 284 15 574

paré	krešil Ing. Nejedlý	vypracoval Ing. Nejedlý		
stavebník	PREdistribuce a.s. Svornosti 3199/19a, 150 00 Praha 5			
zhotovitel	Engie Services a.s. Lhotecká 793/3, 143 00 Praha 4		Ing. Pavel Nejedlý – Projektová příprava staveb s.r.o. Petržilkova 18, Praha 5 IČO: 28415574	
stavba	Praha 4 – Michle Vyskočilova, BBC Hila, kVN, kNN S-152335	stupeň PD DIO	datum 04/2026	
příloha	DIO – DÍL 1	mřítko	číslo pr. 001	


LEGENDA:

- zábor pro nové kabely PŘED překop / protlak
- lávka pro pěší š. min. 1,5m
- lávka pro přejezd vozidel
- pěší provoz
- místo vyhrazené pro stav. mechanizaci

1. MIMO VOZIDLA STAVBY
TERMIN

2. CHODNÍK UZAVŘEN, POUŽIJTE PROTĚJŠÍ CHODNÍK.

- IP12 + dodatkové tabulky E13:
PO-PÁ 08-20h
S PLATNÝM PARKOVACÍM OPRAVNĚNÍM
OBLAST 4
- IP13c + dodatkové tabulky E13:
PO-PÁ 08-20h
NEBO S PLATNÝM PARKOVACÍM OPRAVNĚNÍM
OBLAST 4

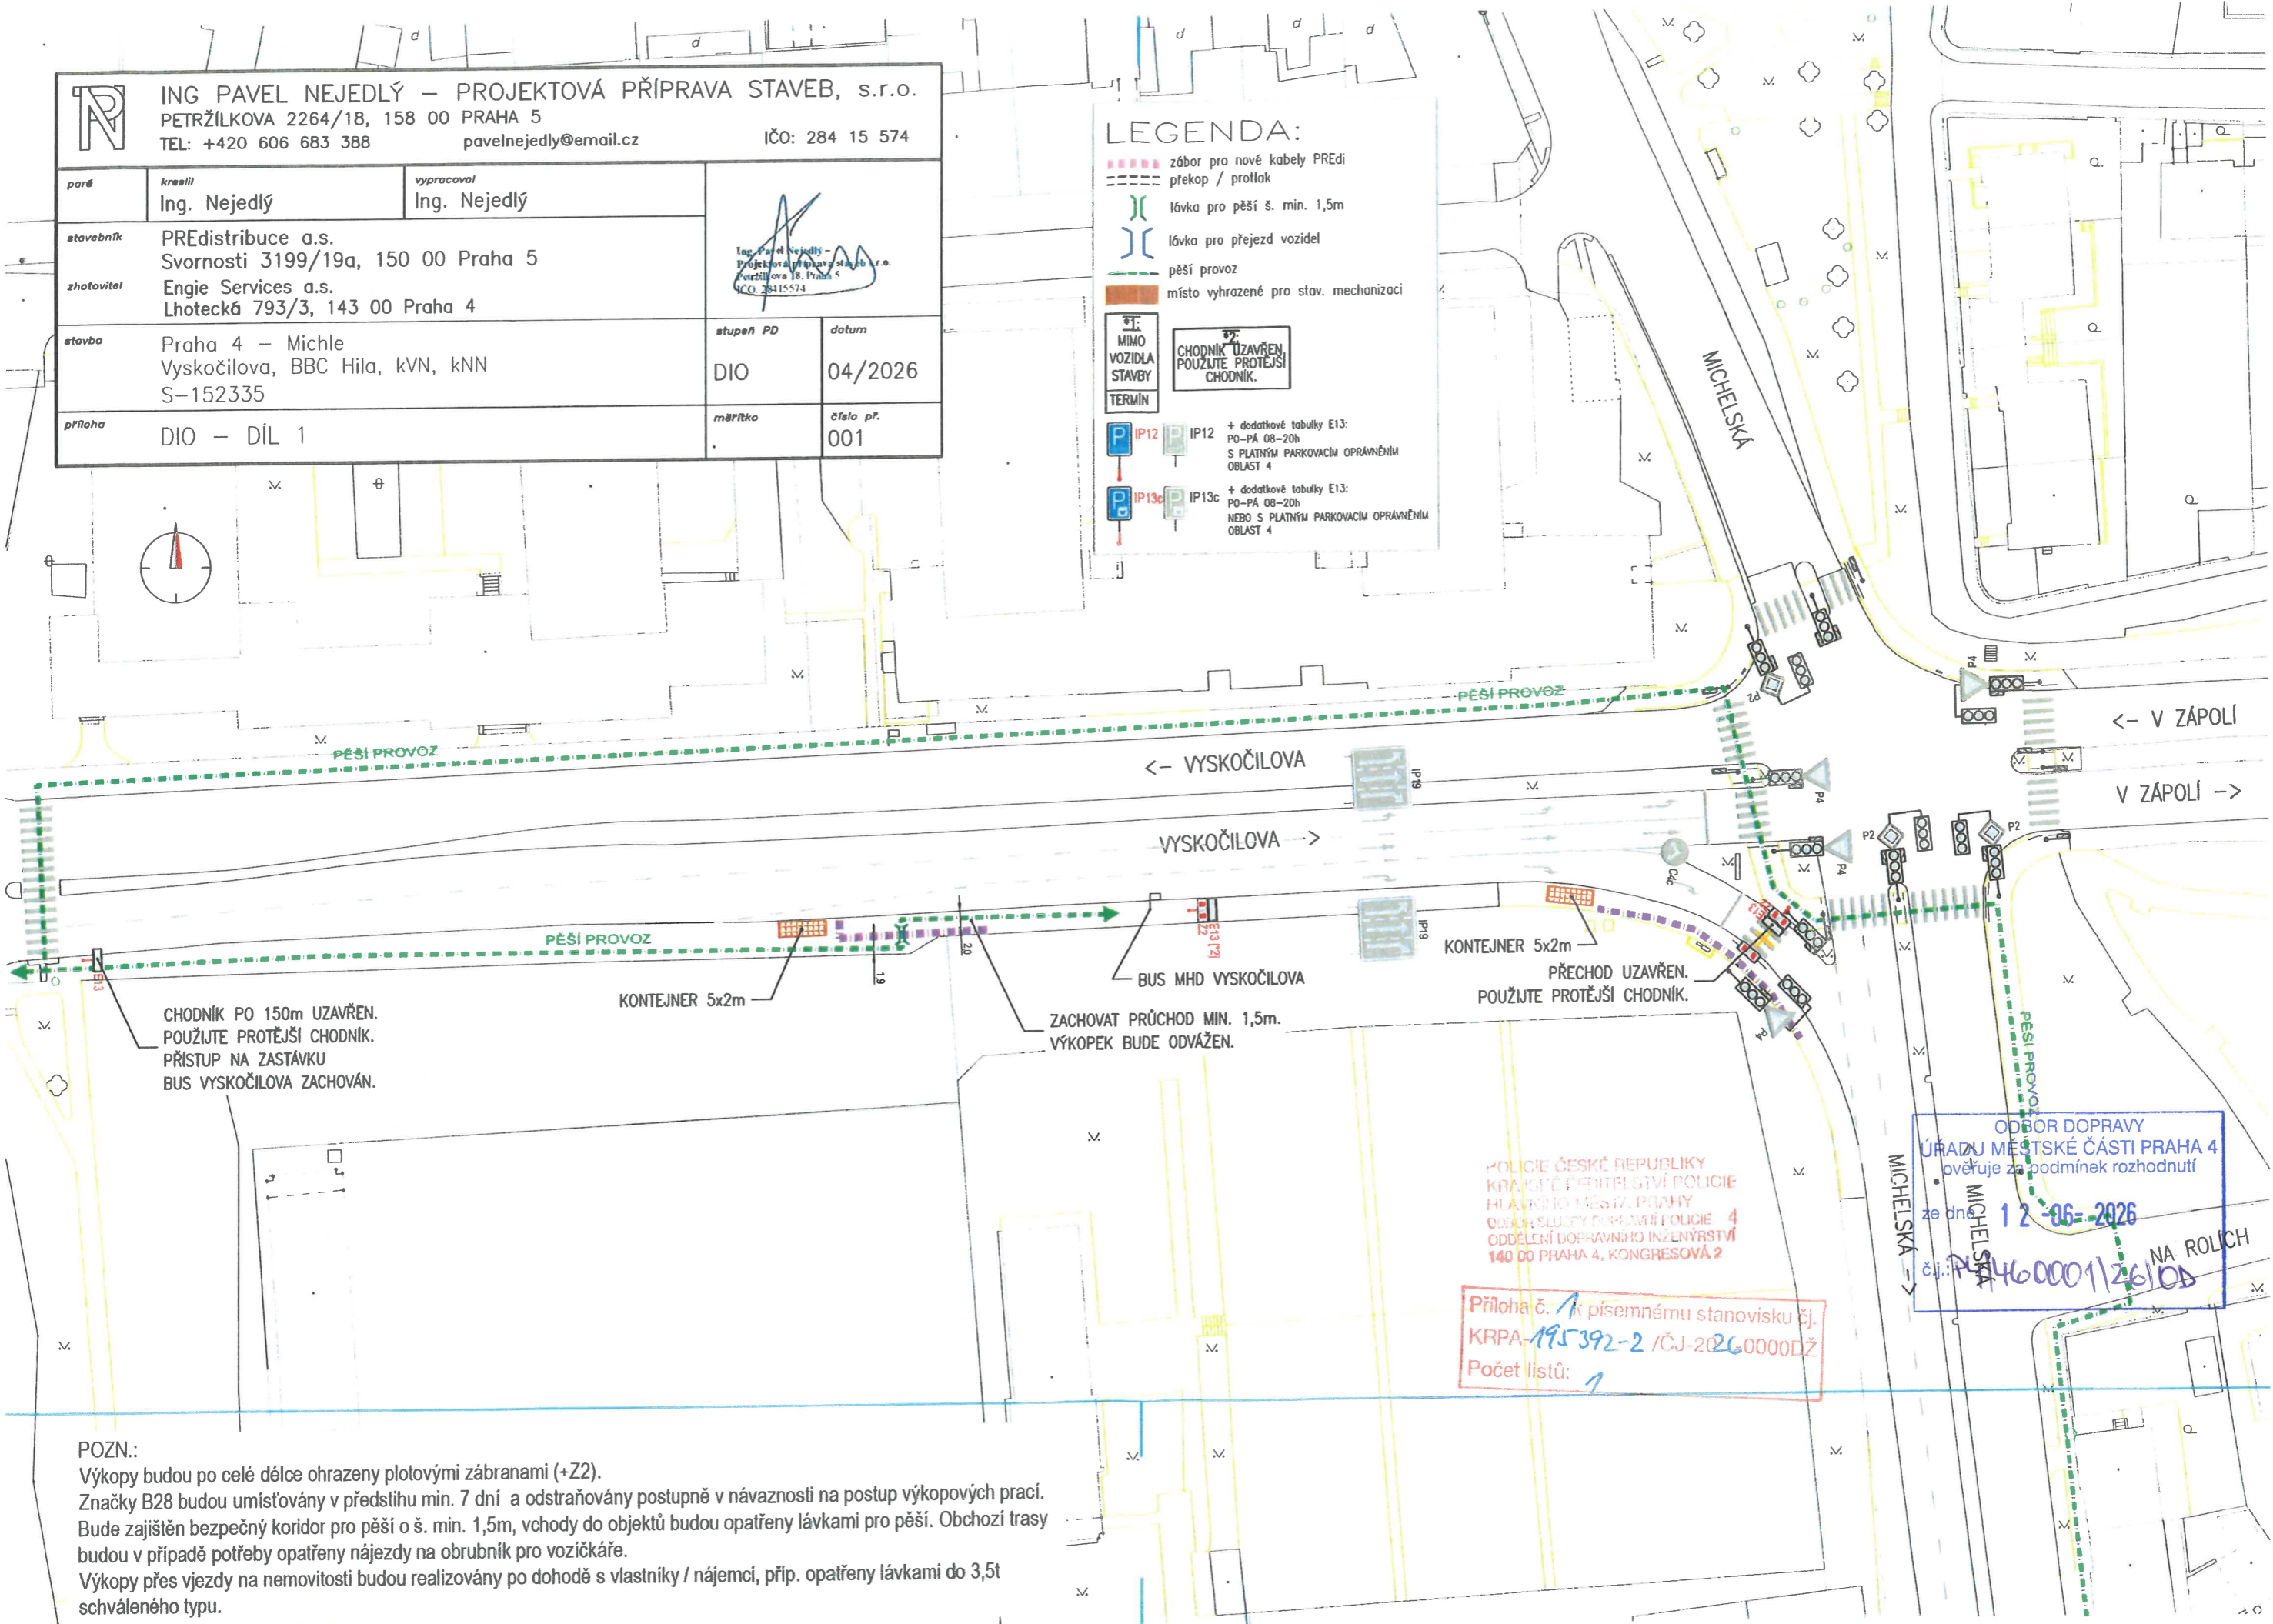

CHODNÍK PO 150m UZAVŘEN.
 POUŽIJTE PROTĚJŠÍ CHODNÍK.
 PŘÍSTUP NA ZASTÁVKU
 BUS VYSKOČILOVA ZACHOVÁN.

KONTEJNER 5x2m

ZACHOVAT PRŮCHOD MIN. 1,5m.
 VÝKOPEK BUDE ODVÁŽEN.


KONTEJNER 5x2m
 PŘECHOD UZAVŘEN.
 POUŽIJTE PROTĚJŠÍ CHODNÍK.

POLICIE ČESKÉ REPUBLIKY
 KRAJSKÉ ŘEDITELSTVÍ POLICIE
 HLAVNÍHO MĚSTA PRAHY
 ODDĚLENÍ SLUŽBY PARKOVÁNÍ POLICIE 4
 ODDĚLENÍ DOPRAVNÍHO INŽENÝRSTVÍ
 140 DO PRAHA 4, KONGRESOVÁ 2

Příloha č. 1 k písemnému stanovisku čj.
 KRPA-195392-2 / ČJ-20260000DŽ
 Počet listů: 1

ODBOR DOPRAVY
 ÚŘADU MĚSTSKÉ ČÁSTI PRAHA 4
 ověřuje za podmínek rozhodnutí
 ze dne 12-06-2026
 čj.: 460001/26108
 NA ROLICH

POZN.:
 Výkopy budou po celé délce ohrazeny plotovými zábranami (+Z2).
 Značky B28 budou umístovány v předstihu min. 7 dní a odstraňovány postupně v návaznosti na postup výkopových prací.
 Bude zajištěn bezpečný koridor pro pěši o š. min. 1,5m, vchody do objektů budou opatřeny lávkami pro pěši. Obchází trasy budou v případě potřeby opatřeny nájezdy na obrubník pro vozíčkáře.
 Výkopy přes vjezdy na nemovitosti budou realizovány po dohodě s vlastníky / nájemci, příp. opatřeny lávkami do 3,5t schváleného typu.

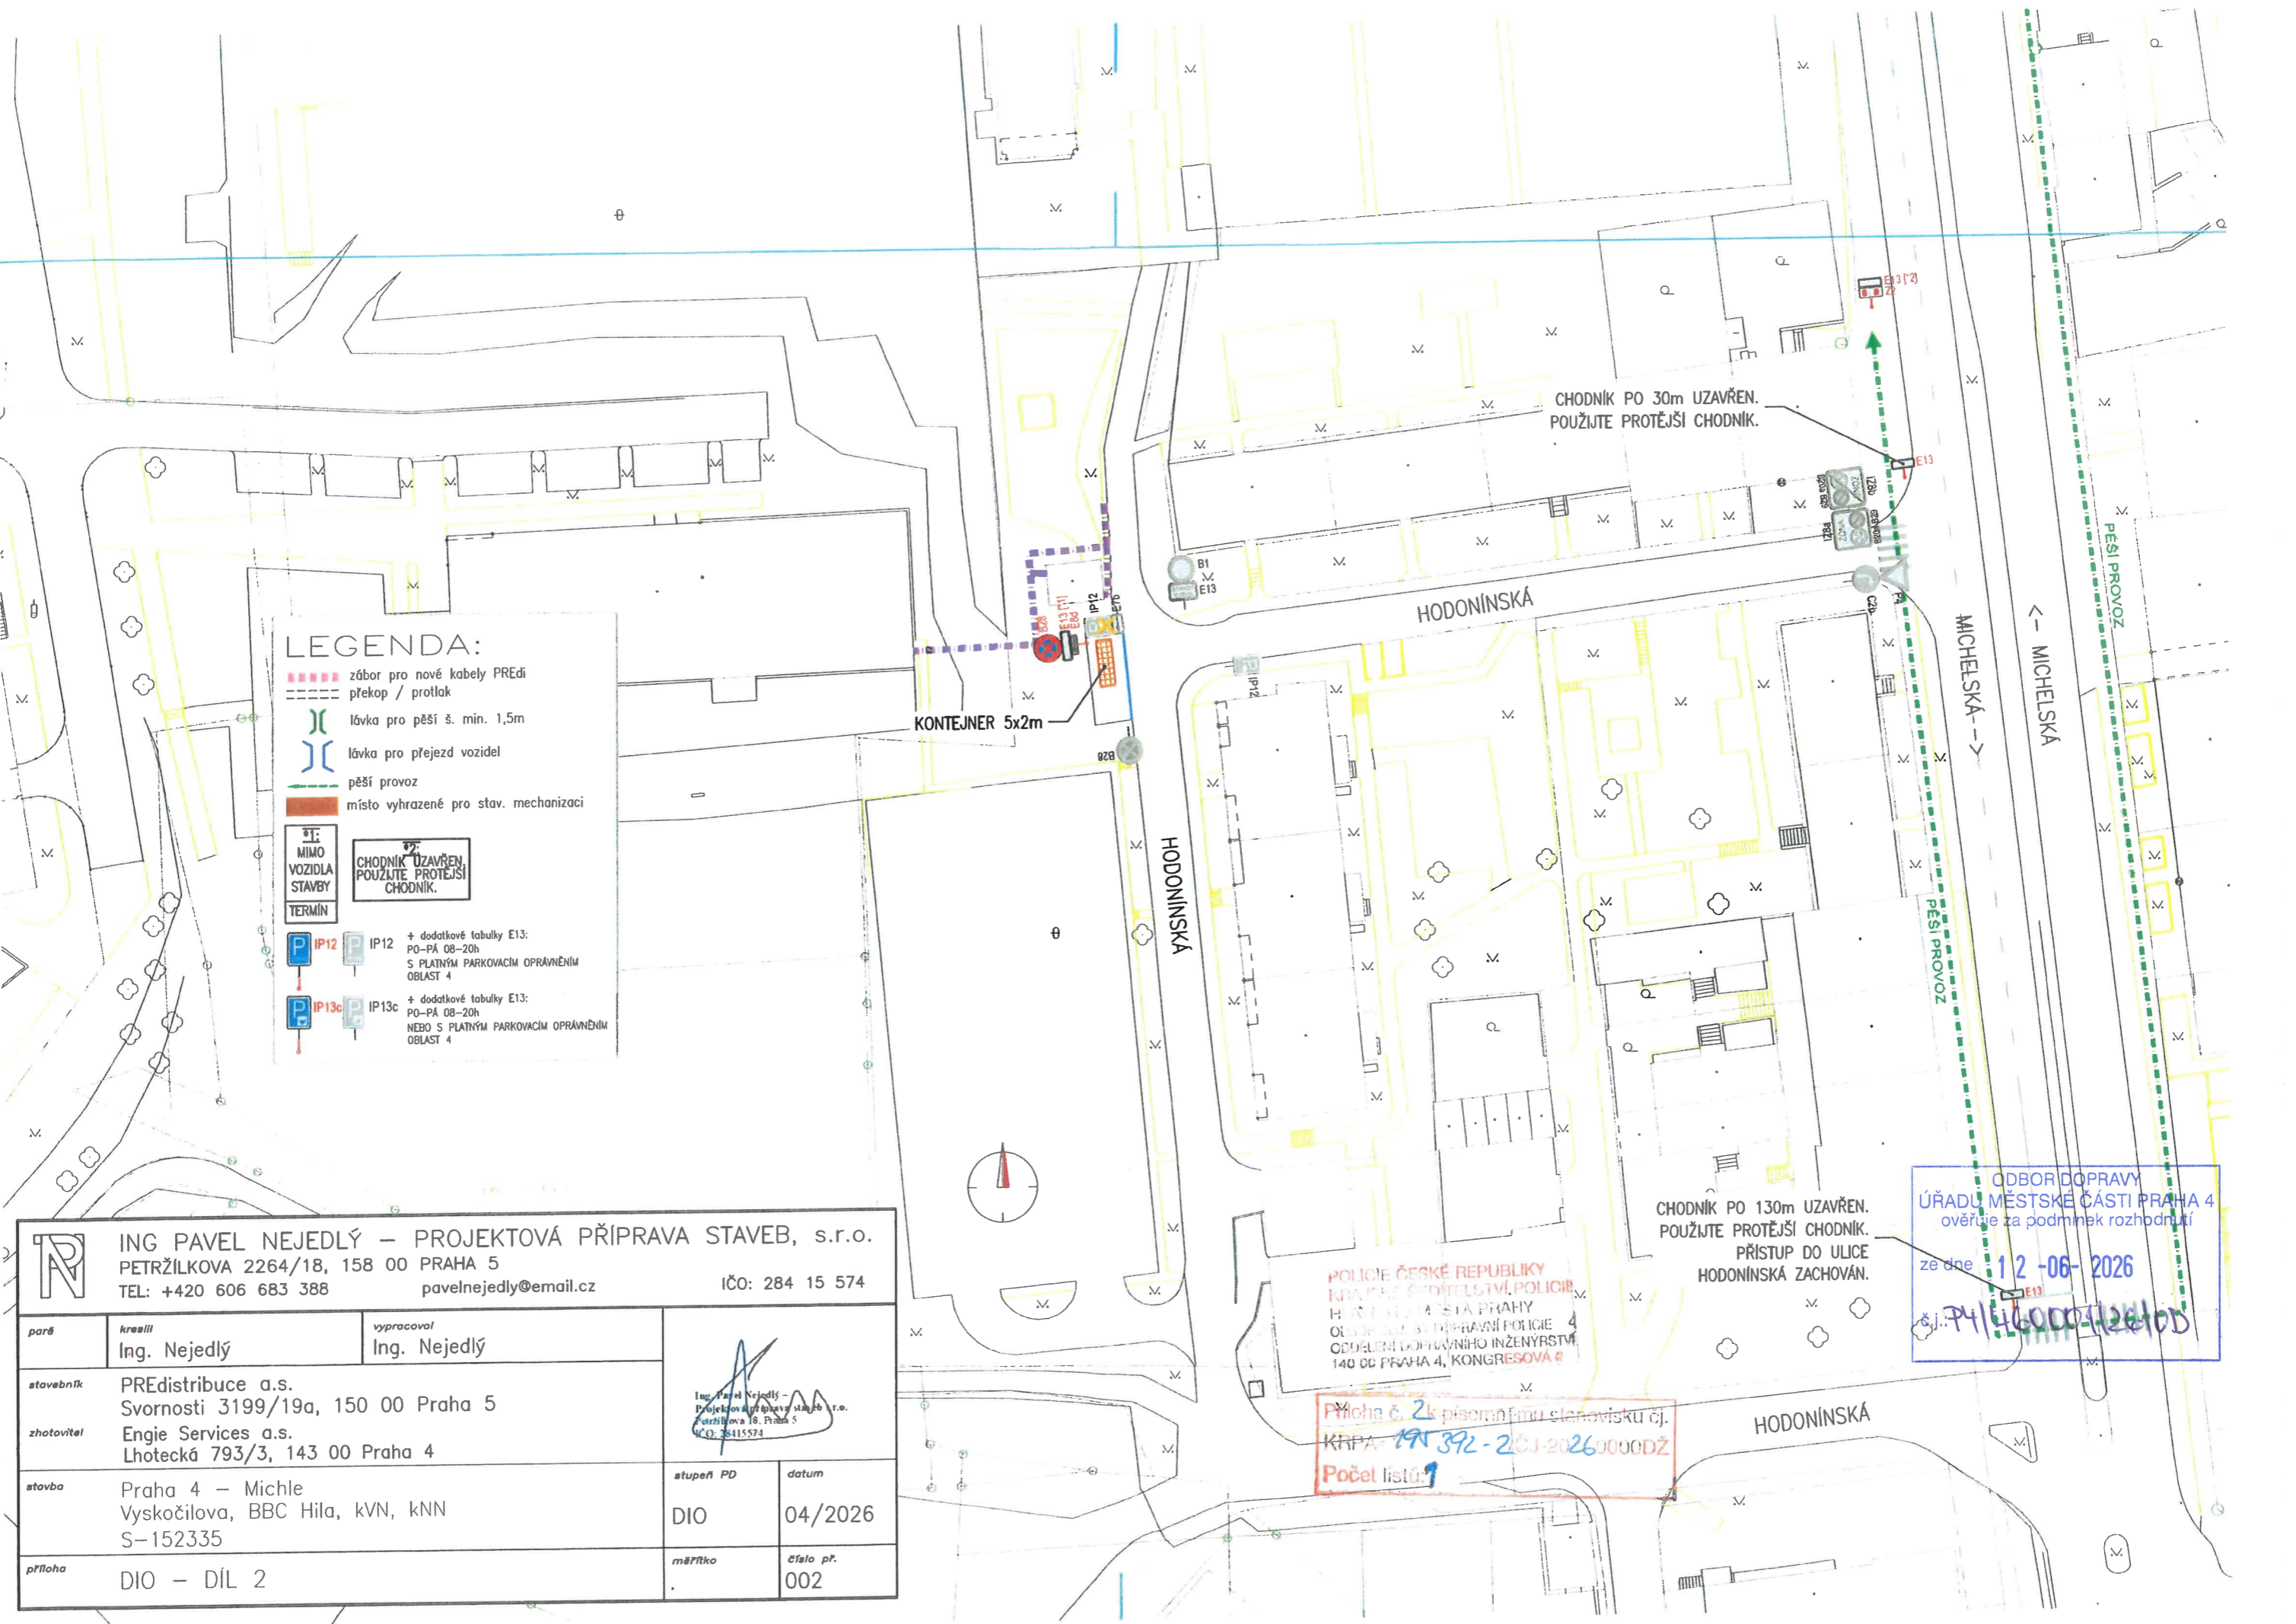

LEGENDA:

- záběr pro nové kabely PREDi překop / protlak
- lávka pro pěší š. min. 1,5m
- lávka pro přejezd vozidel
- pěší provoz
- místo vyhrazené pro stav. mechanizaci

E12: MIMO VOZIDLA STAVBY
TERMIN

E13: CHODNÍK UZAVŘEN, POUŽIJTE PROTĚJŠÍ CHODNÍK.

IP12: + dodatkové tabulky E13: PO-PÁ 08-20h S PLATNÝM PARKOVACÍM OPRAVNĚNÍM OBLAST 4

IP13c: + dodatkové tabulky E13: PO-PÁ 08-20h NEBO S PLATNÝM PARKOVACÍM OPRAVNĚNÍM OBLAST 4

KONTEJNER 5x2m


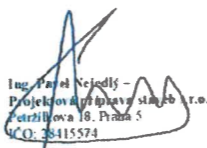
CHODNÍK PO 30m UZAVŘEN. POUŽIJTE PROTĚJŠÍ CHODNÍK.

CHODNÍK PO 130m UZAVŘEN. POUŽIJTE PROTĚJŠÍ CHODNÍK. PŘÍSTUP DO ULICE HODONÍNSKÁ ZACHOVÁN.

ODBOR DOPRAVY
ÚŘADU MĚSTSKÉ ČÁSTI PRAHA 4
ověřte za podmínek rozhodnutí
ze dne 12-06-2026
č.j.: 74/4600/2610D

POLICIE ČESKÉ REPUBLIKY
NRAVNÍ SPRÁVITELSTVÍ POLICIE
HRADECKÁ STŘEŽNICE PRAHA
ODDĚLENÍ SPRÁVNÍ POLICIE
ODDĚLENÍ DOPRAVNÍHO INŽENÝRSTVÍ
140 00 PRAHA 4, KONGRESOVÁ 4

Průloha č. 2 k písemnému stanovisku čj.
KŘPA 191392-2026000DŽ
Počet listů: 1

 ING PAVEL NEJEDLÝ – PROJEKTOVÁ PŘÍPRAVA STAVEB, s.r.o. PETRŽILKOVA 2264/18, 158 00 PRAHA 5 TEL: +420 606 683 388 pavelnejedly@email.cz IČO: 284 15 574			
paré	kreslil Ing. Nejedlý	vypracoval Ing. Nejedlý	 Ing. Pavel Nejedlý – Projektová příprava staveb s.r.o. Petrážilkova 18, Praha 5 IČO: 28415574
stavebník	PREdistribuce a.s. Svornosti 3199/19a, 150 00 Praha 5		
zhotovitel	Engie Services a.s. Lhotecká 793/3, 143 00 Praha 4		
stavba	Praha 4 – Michle Vyskočilova, BBC Hila, KVN, KNN S-152335		stupeň PD DIO
průloha	DIO – DÍL 2		datum 04/2026
			mřížko 002