


VÝKOPY A PŘÍSLUŠNÉ ZÁBORY JSOU V ZELENÍ.  
KŘÍŽENÍ SE VŠEMI CHODNÍKY JE OSAZENO  
LÁVKAMI SE ZÁBRADLÍM A OPLOCENKAMI.

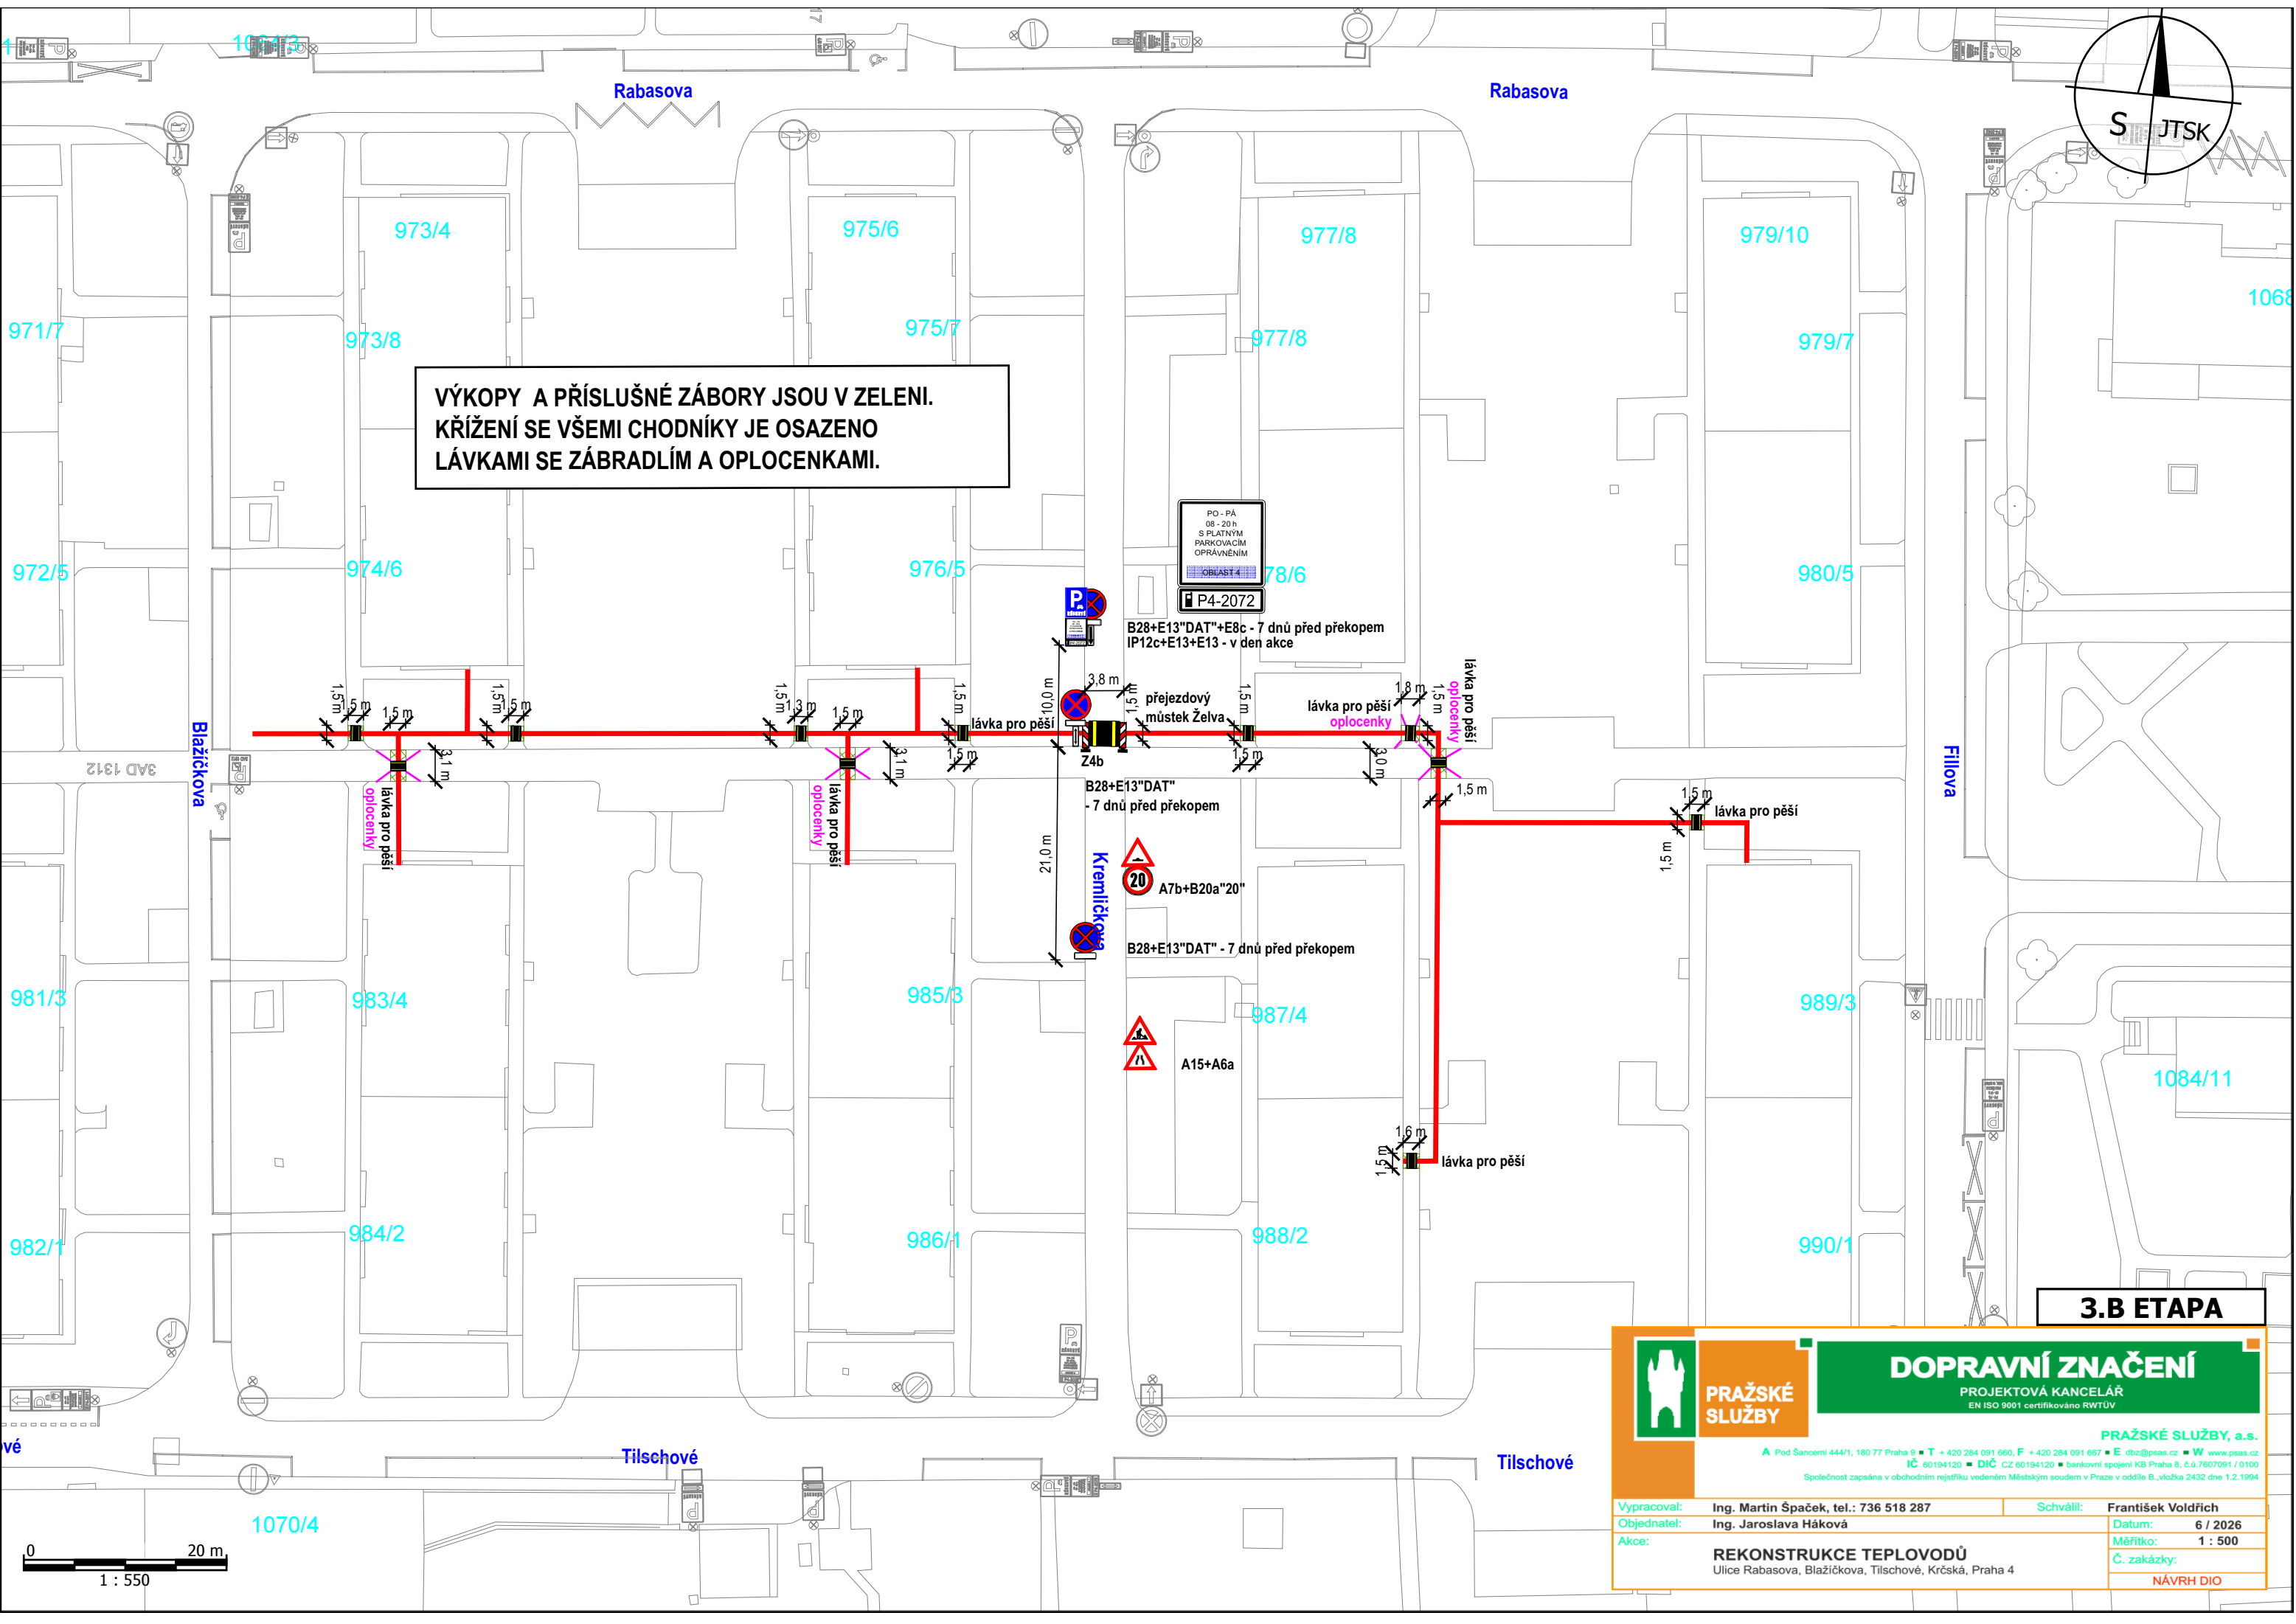

**3.B ETAPA**

	<b>DOPRAVNÍ ZNAČENÍ</b> PROJEKTOVÁ KANCELÁŘ EN ISO 9001 certifikováno RWTUV	
	PRAŽSKÉ SLUŽBY, a.s. <small>A Pod Šancemi 444/1, 180 77 Praha 9 ■ T + 420 284 091 660, F + 420 284 091 667 ■ E dloz@pas.cz ■ W www.pas.cz          IČ 60194120 ■ DIČ CZ 60194120 ■ bankovní spojení KB Praha 8, č.ú.7607091/0100          Společnost zapsána v obchodním rejstříku vedeném Městským soudem v Praze v oddíle B, vložka 2432 dne 1.2.1994</small>	
Vypracoval: Ing. Martin Špaček, tel.: 736 518 287 Objednatel: Ing. Jaroslava Háková Akce:	Schválil: František Voldřich Datum: 6 / 2026 Měřítko: 1 : 500 Č. zakázky:	<b>REKONSTRUKCE TEPELOVODŮ</b> Ulice Rabasova, Blažičkova, Tilschové, Krčská, Praha 4 NÁVRH DIO

