


VÝKOPY A PŘÍSLUŠNÉ ZÁBORY JSOU V ZELENÍ.
 KŘÍŽENÍ SE VŠEMI CHODNÍKY JE OSAZENO
 LÁVKAMI SE ZÁBRADLÍM A OPLOCENKAMI.
 PO DOBU PŘEKOPU A INSTALACE PŘEJEZDOVÉ
 LÁVKY V KREMLÍČKOVĚ UL. BUDE ULICE
 Z OBOU KONCŮ ZASLEPENA.

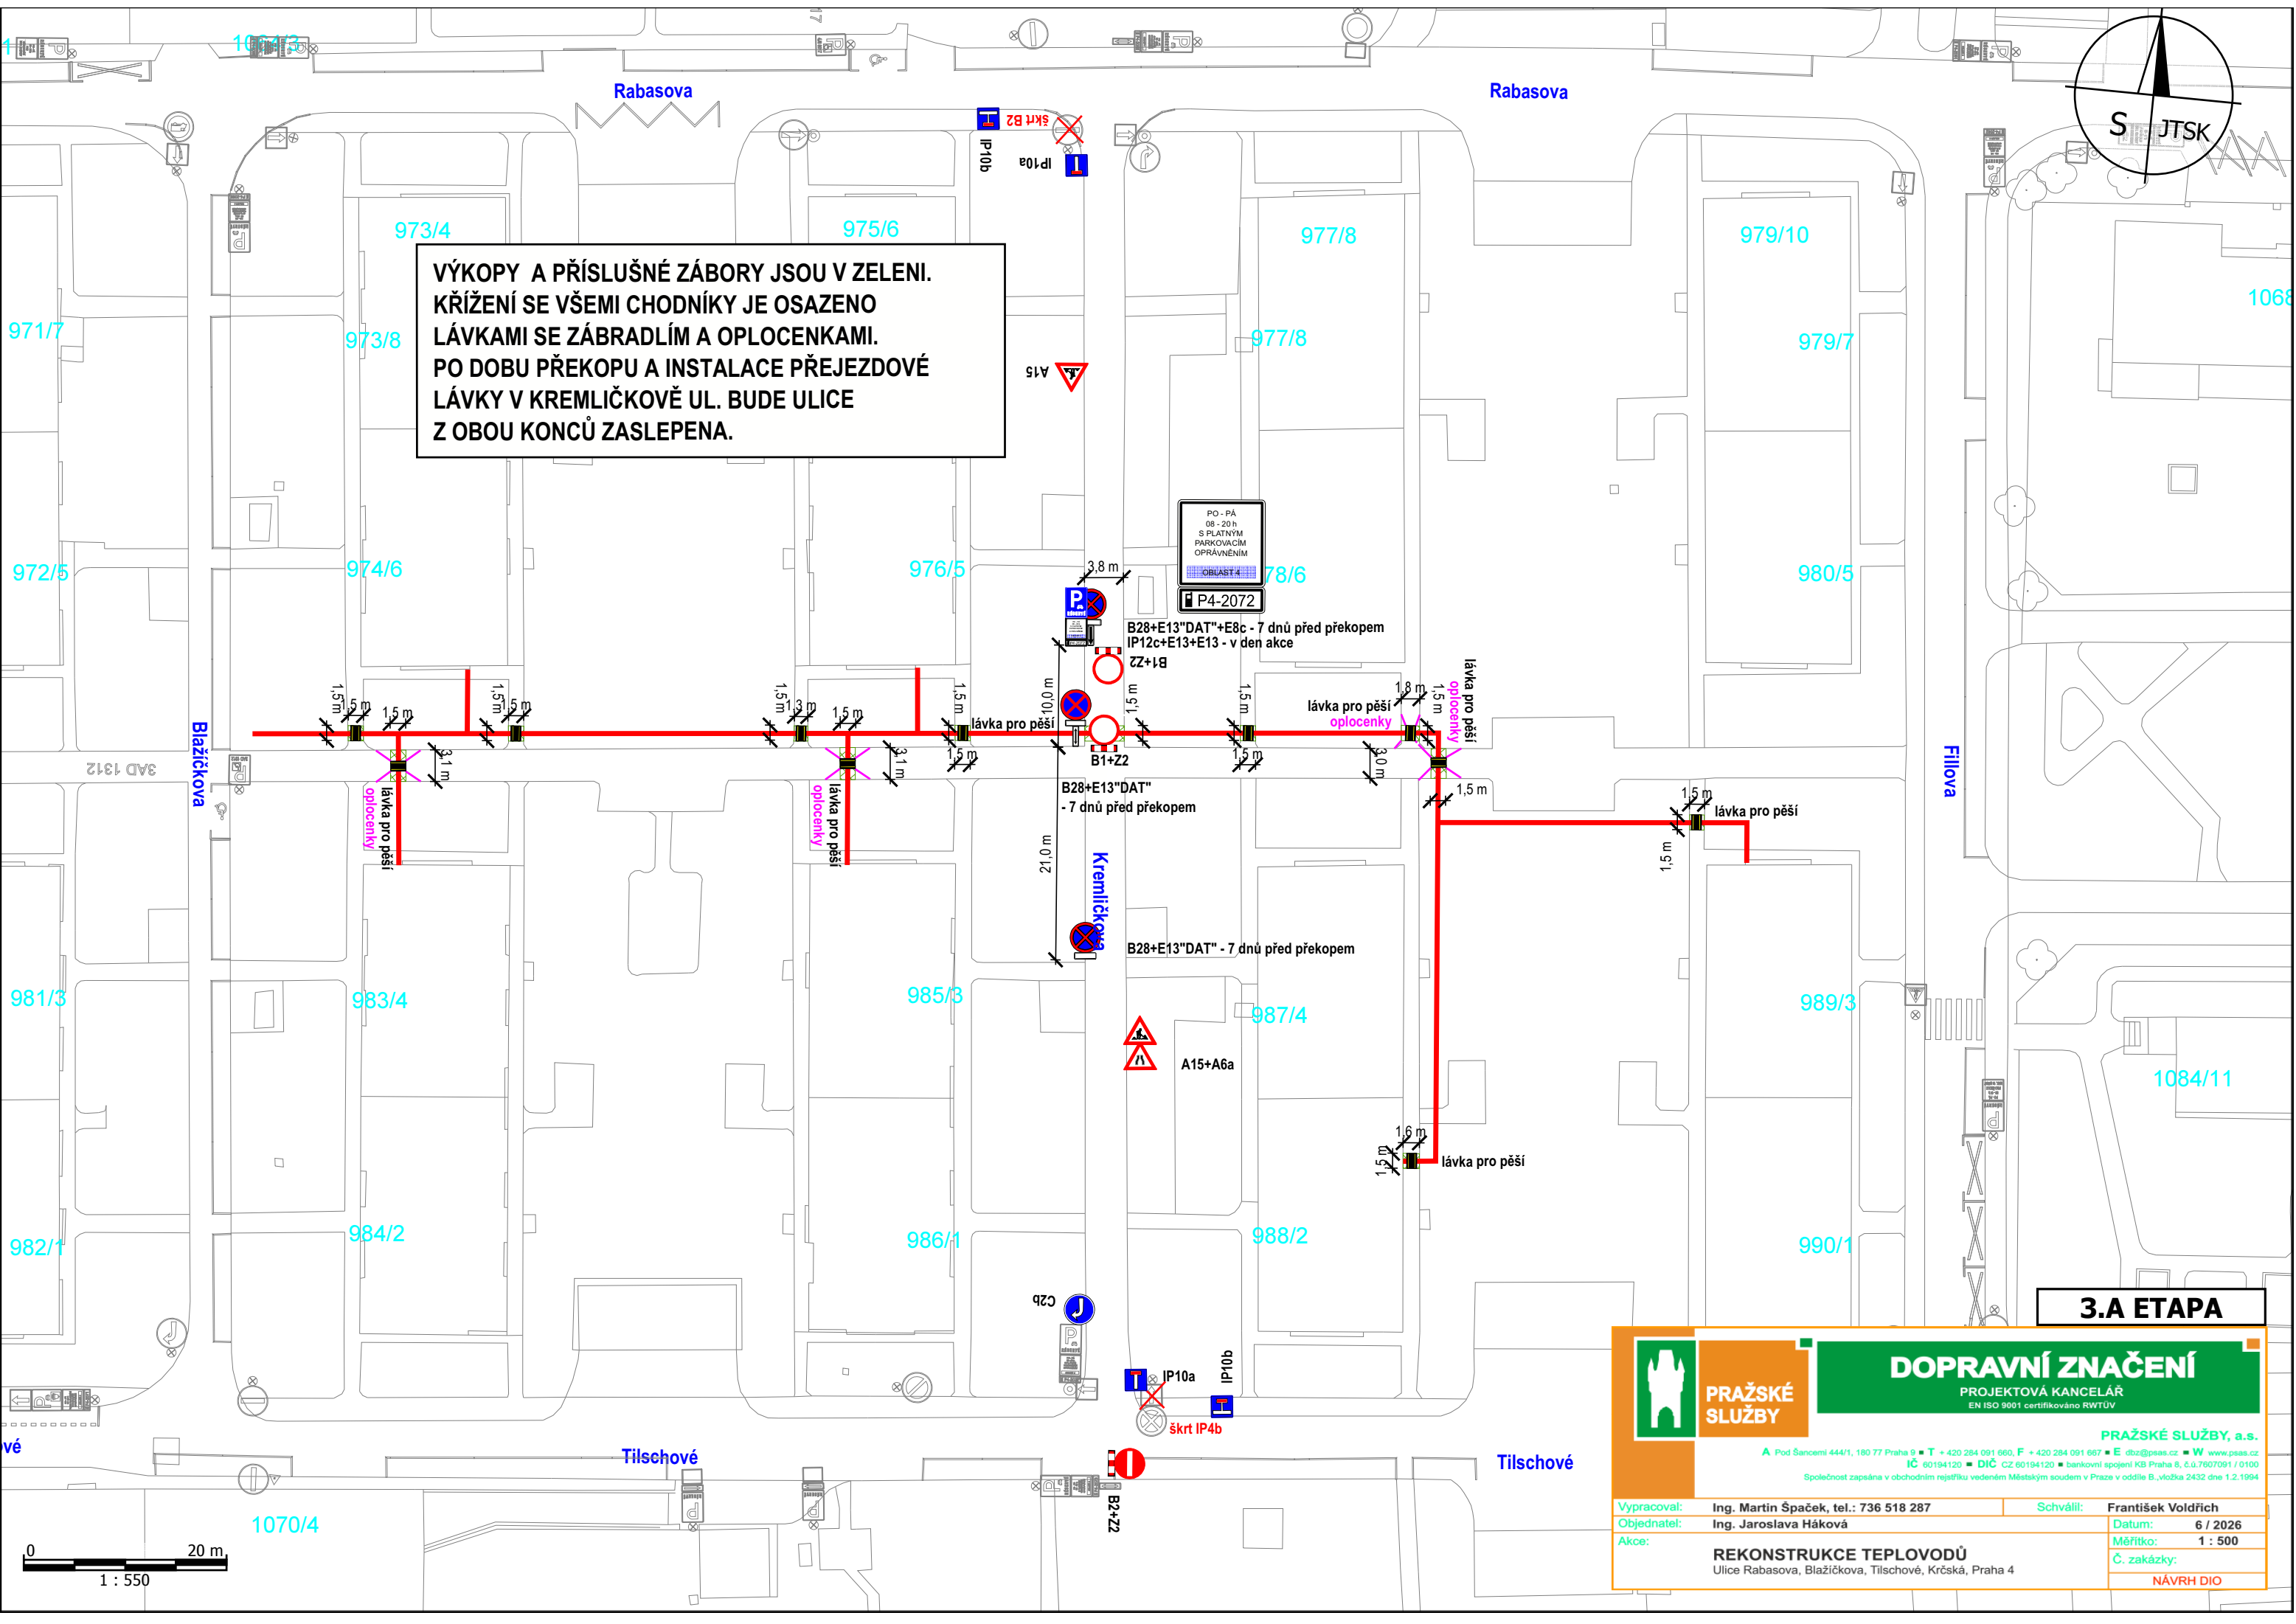

3.A ETAPA



**PRAŽSKÉ
SLUŽBY**

DOPRAVNÍ ZNAČENÍ

PROJEKTOVÁ KANCELÁŘ

EN ISO 9001 certifikováno RWTUV

PRAŽSKÉ SLUŽBY, a.s.

A Pod Šancemi 444/1, 180 77 Praha 9 ■ T + 420 284 091 660, F + 420 284 091 667 ■ E dloz@pras.cz ■ W www.pras.cz

IČ 60194120 ■ DIČ CZ 60194120 ■ bankovní spojení KB Praha 8, č.ú.7607091 / 0100

Společnost zapsána v obchodním rejstříku vedeném Městským soudem v Praze v oddíle B, voška 2432 dne 1.2.1994

Vypracoval:	Ing. Martin Špaček, tel.: 736 518 287	Schválil:	František Voldřich
Objednatel:	Ing. Jaroslava Háková	Datum:	6 / 2026
Akce:	REKONSTRUKCE TEPELOVODŮ Ulice Rabasova, Blažičkova, Tilschovė, Krčská, Praha 4	Měřítko:	1 : 500
			Č. zakázky:
			NÁVRH DIO

