


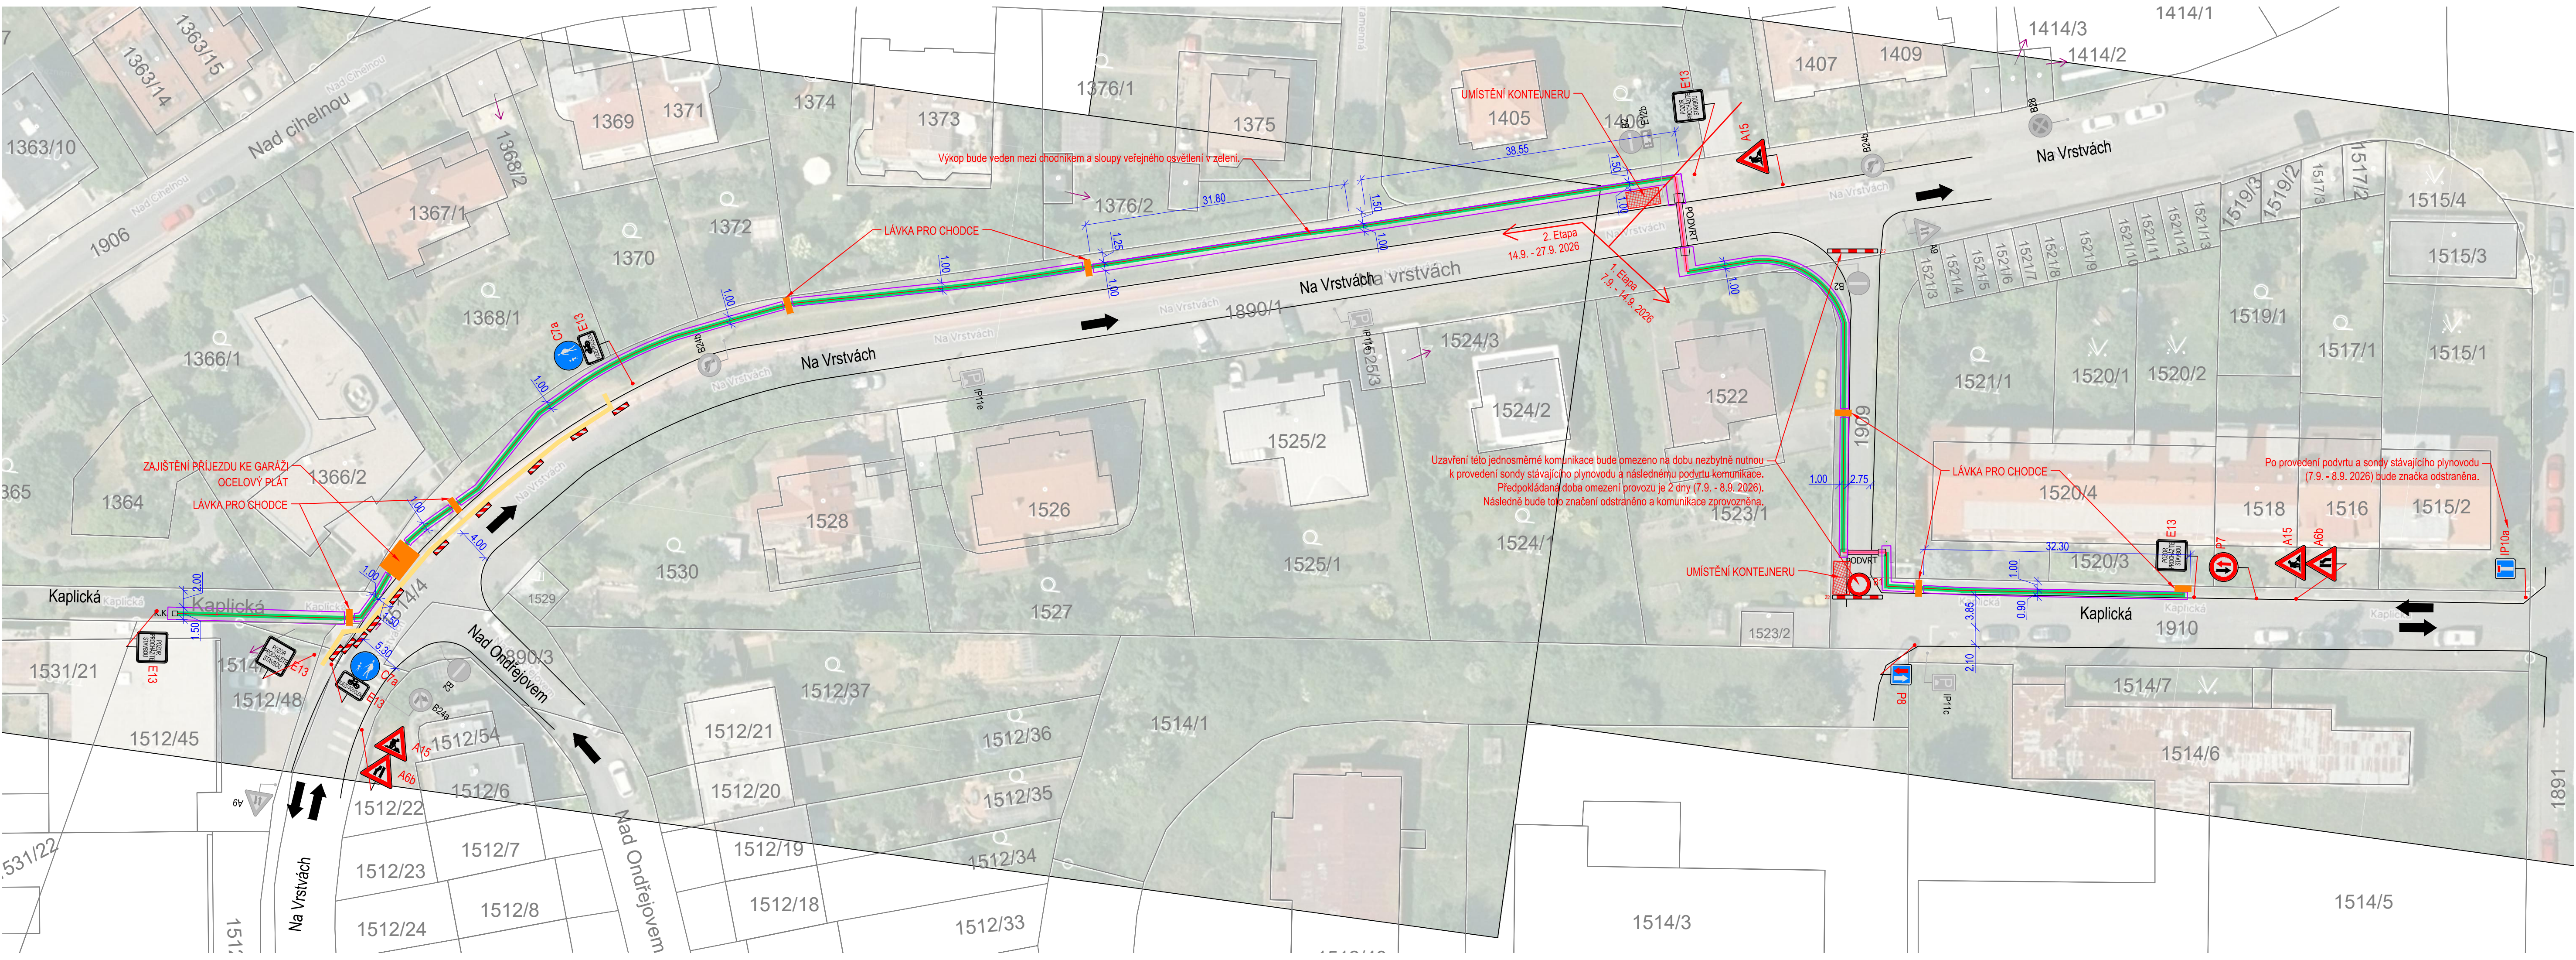

LEGENDA:

- Navrhovaný výkop
- Navrhovaný podvrt
- Hrana komunikace
- Oplocení pracovního místa
- Návrh nové trasy optického kabelu
- Lávky pro pěši, ocelové pláty přejezd pro vozidla
- Náhradní trasa pro chodce
- B2 Dopravní značení stálé
- A15 Dopravní značení dočasné

VŠEKERÉ VÝKOPY BUDOU ZABEZPEČENY OPLOCENÍM A ŘÁDNĚ OZNAČENY TAK, ABY BYLA ZAJIŠTĚNA BEZPEČNOST CHODCŮ.
DOPRAVNÍ ZNAČENÍ A ZAŘÍZENÍ BUDE OSAZENO V DEN ZAPOČETÍ REALIZACE DANÉ ETAPY A S UKONČENÍM BUDE ODSTRANĚNO
OBDOBÍ REALIZACE 1. ETAPA 7.9. - 14.09. 2026, 2. ETAPA 14.9. - 27.9. 2026
CELKOVÁ DĚLKA VŠECH VÝKOPŮ JE CELKEM 289 M, ŠÍŘKA VÝKOPŮ 0,5 M, HLoubKA VÝKOPU 0,7 M
DOČASNÝ ZÁBOR CHODNIKU: 1. ETAPA 74 M² 2. ETAPA 220 M²
DOČASNÝ ZÁBOR KOMUNIKACE 1. ETAPA 28 M² 2. ETAPA 0 M²

		KRESLIL BC. LEONARD MELNÍČÁK	
KRAJ: HL. MĚSTO PRAHA		FORMÁT	4 x A4
INVESTOR: Vodafone Czech Republic a.s.		MĚŘÍTKO	1:400
AKCE : Vedení optického kabelu A4NAV, ulice Na Vrstvách, Kaplická, Praha 4		DATUM	06/2026
		ÚČEL	DIO
ČÁST DOKUMENTACE: DOPRAVNÍ INŽENÝRSKÉ OPATŘENÍ		OBJEKT	-
OBSAH : SITUACE DOPRAVNÍHO ZNAČENÍ A ZAŘÍZENÍ		Č.VÝKR.	PARE
			02.