


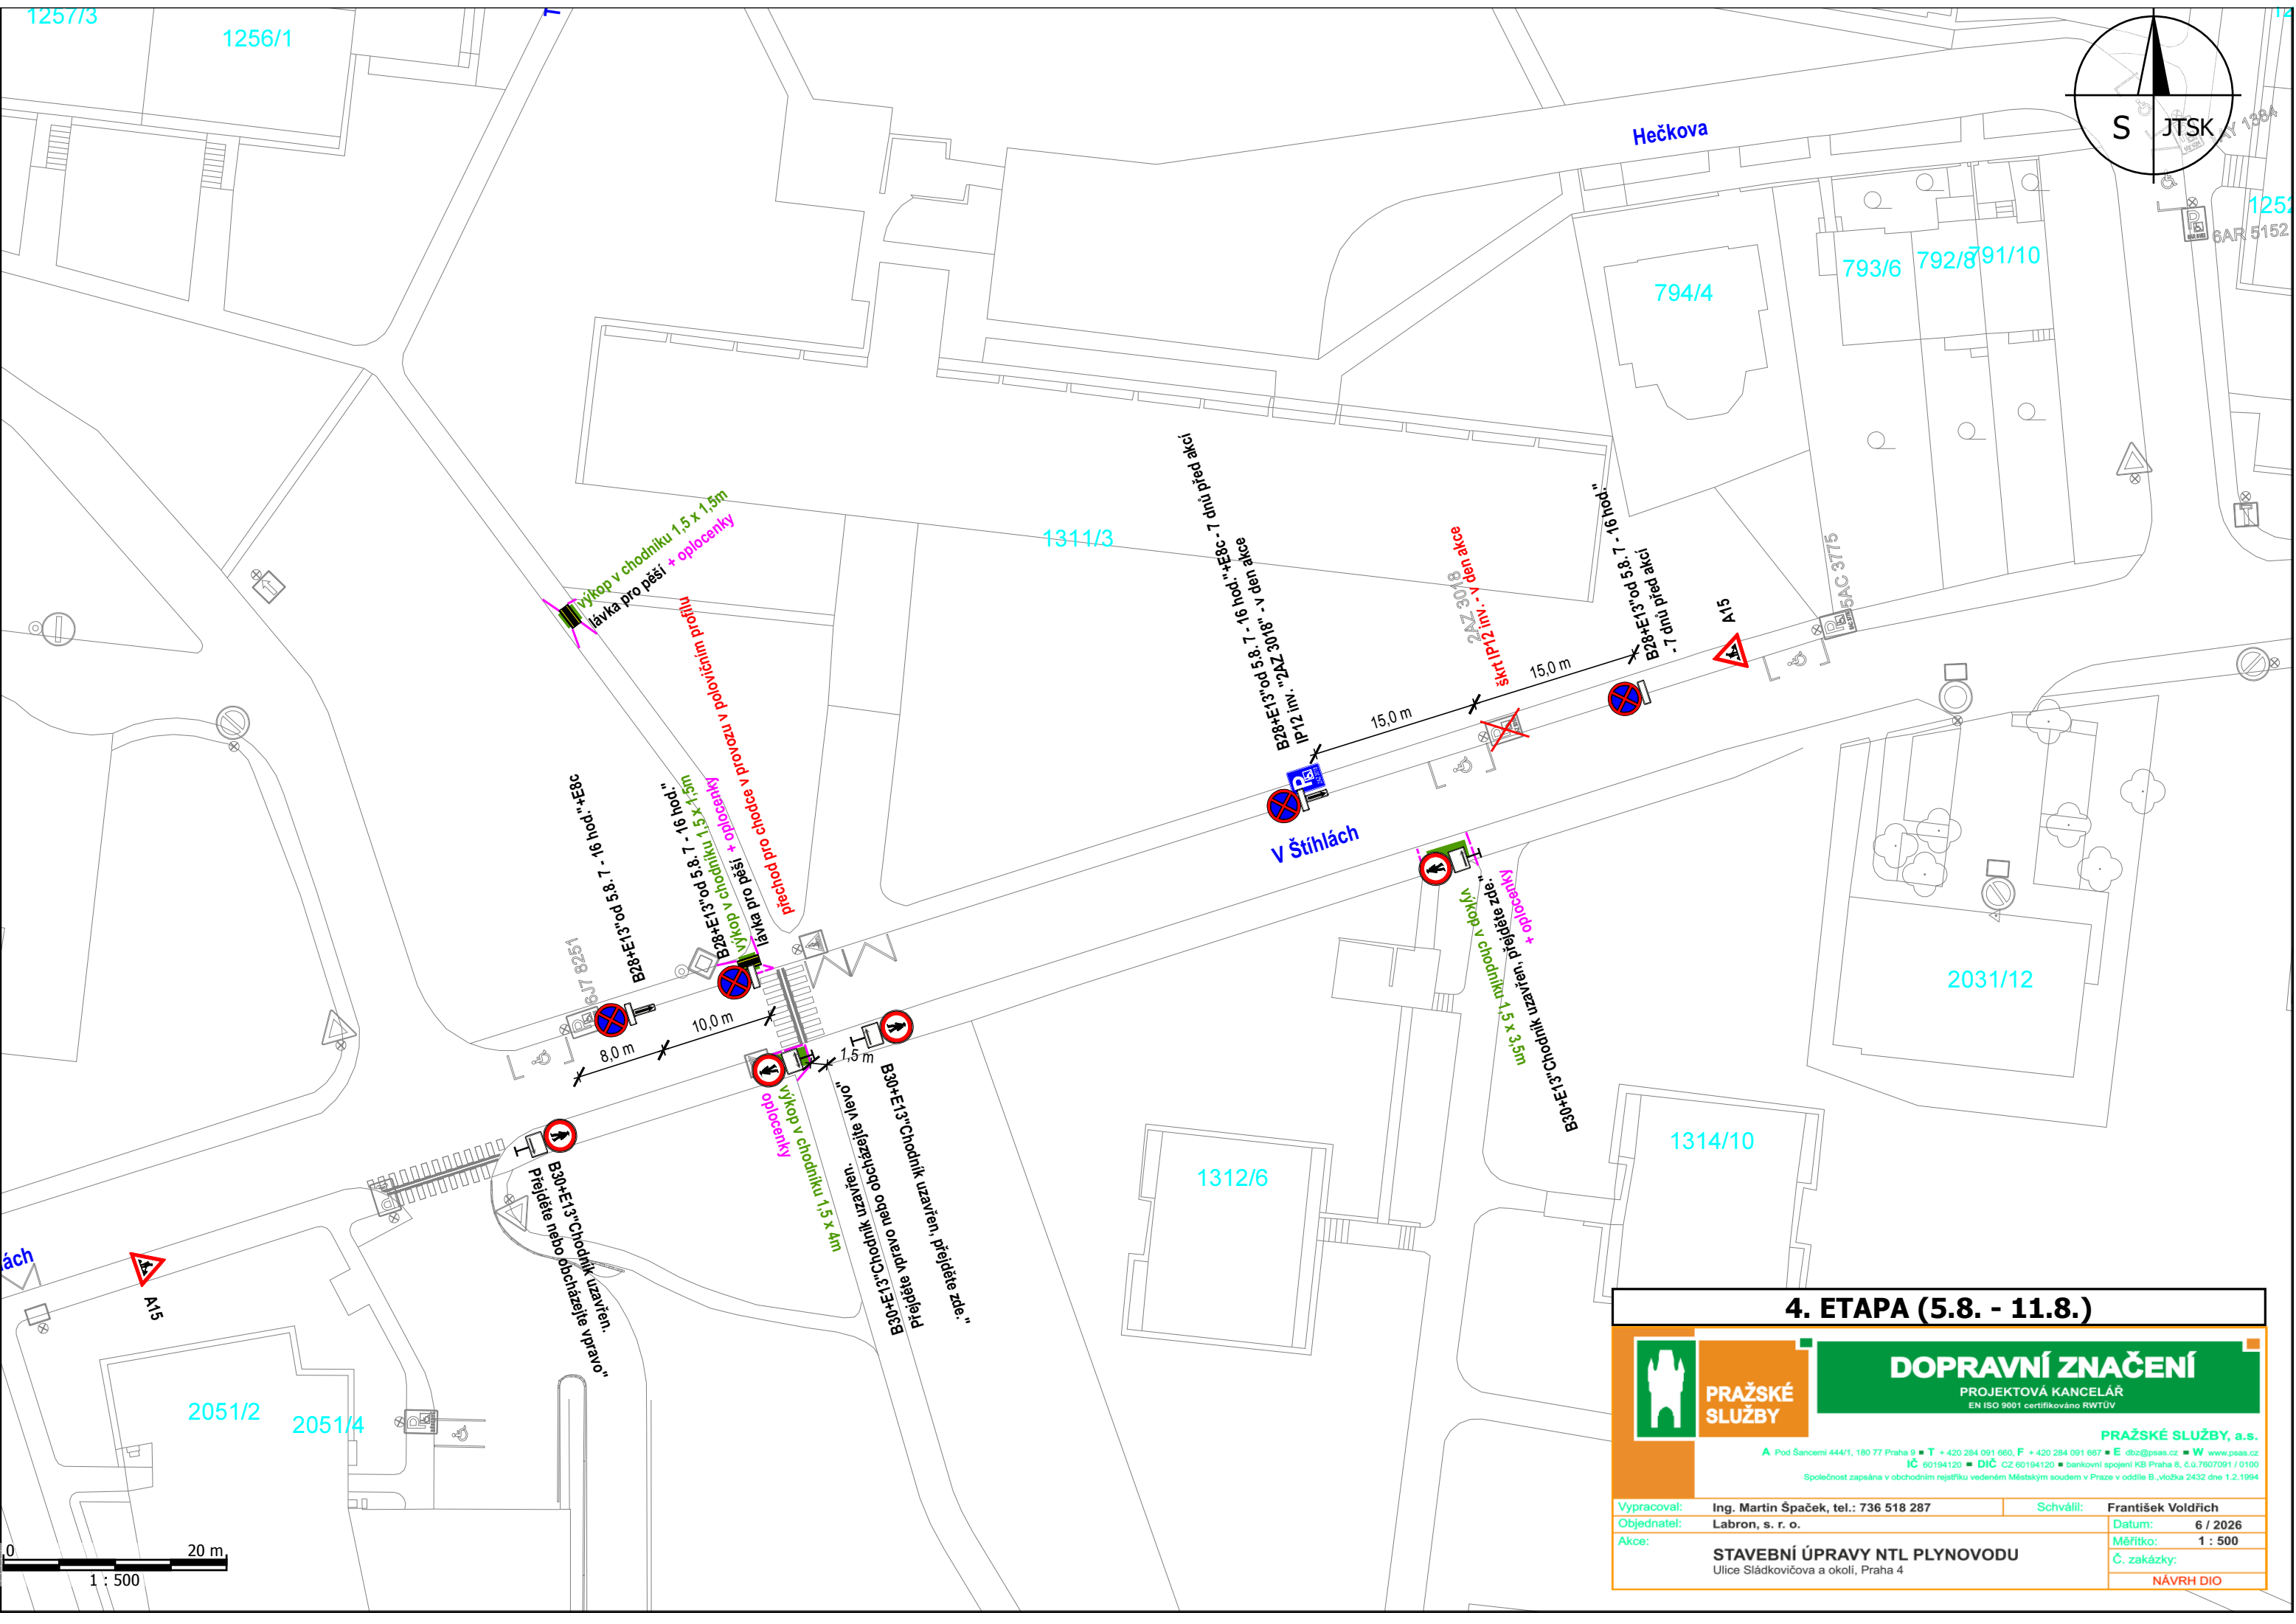

4. ETAPA (5.8. - 11.8.)



**PRAŽSKÉ
SLUŽBY**

DOPRAVNÍ ZNAČENÍ

PROJEKTOVÁ KANCELÁŘ
EN ISO 9001 certifikováno RWTUV

PRAŽSKÉ SLUŽBY, a.s.

A Pod Šancemi 444/1, 180 77 Praha 9 ■ T + 420 284 091 660, F + 420 284 091 667 ■ E dlz@psas.cz ■ W www.psas.cz
IČ 60194120 ■ DIČ CZ 60194120 ■ bankovní spojení KB Praha 8, č.ú.7607091 / 0100
Společnost zapsaná v obchodním rejstříku vedeném Městským soudem v Praze v oddíle B, vložka 2432 dne 1.2.1994

Vypracoval: Ing. Martin Špaček, tel.: 736 518 287

Schválil: František Voldřich

Objednatel: Labron, s. r. o.

Datum: 6 / 2026

Akce:

STAVEBNÍ ÚPRAVY NTL PLYNOVODU
Ulice Sládkovičova a okolí, Praha 4

Měřítka: 1 : 500

Č. zakázky:

NÁVRH DIO