


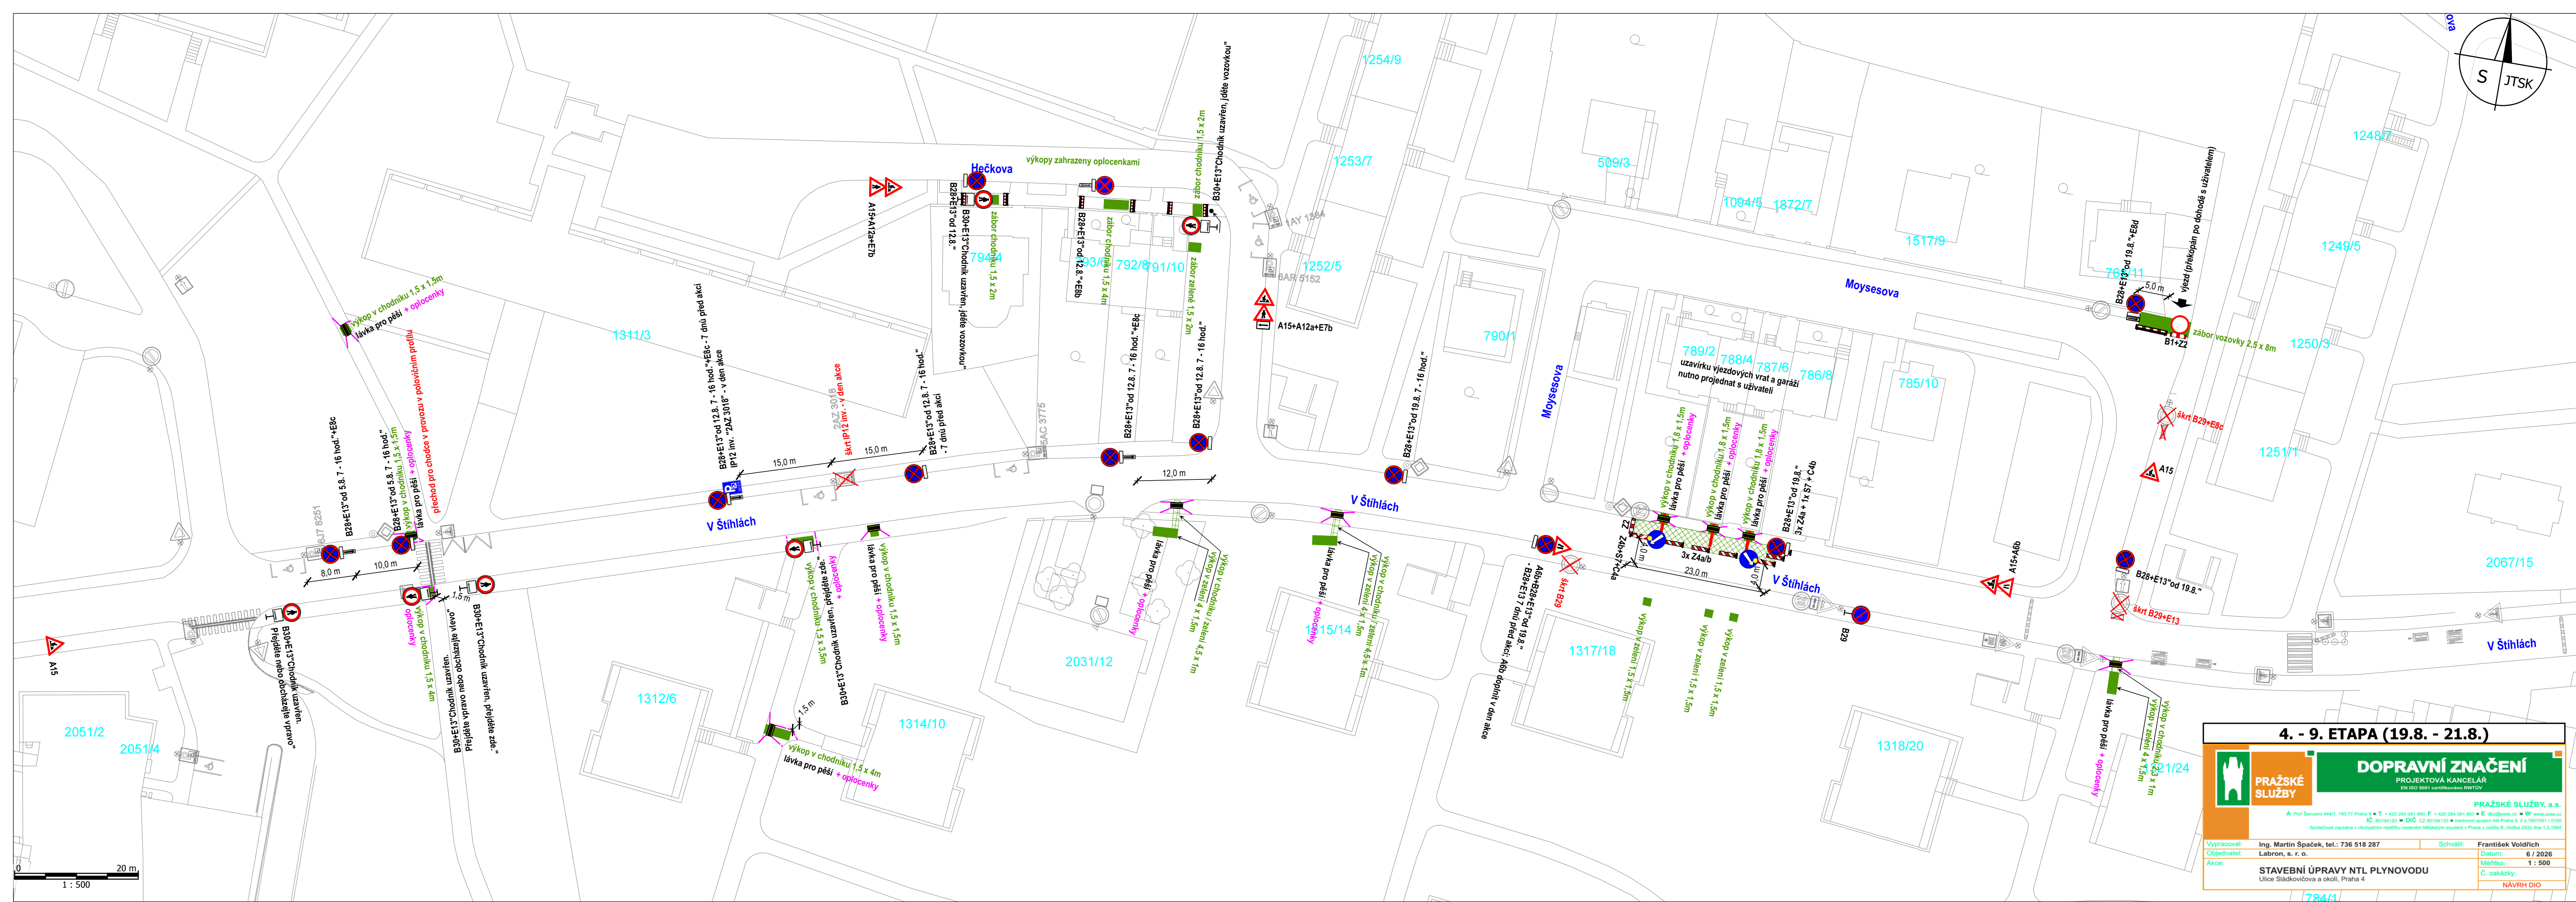

PRAŽSKÉ
SLUŽBY

4. - 9. ETAPA (19.8. - 21.8.)

DOPRAVNÍ ZNAČENÍ

PROJEKTOVÁ KANCELÁŘ

EN ISO 9001 certifikována RVT131

PRAŽSKÉ
SLUŽBY, a.s.

Pod Šancemi 444/1, 180 77 Praha 9 • T + 420 284 091 660, F + 420 284 091 667 • E info@psaz.cz • W www.psaz.cz

IC 00194120 • DIČ CZ 60194120 • bankovní spojení KB Praha 8, č.ú. 7607091 / 0100

Společnost zapsaná v obchodním rejstříku vedeném Městským soudem v Praze v oddíle B, číslo 2432 dne 1.2.1994

Vypracoval:

Ing. Martin Spaček, tel.: 736 518 287

Objednatel:

Labron, s. r. o.

Akce:

STAVEBNÍ ÚPRAVY NTL PLYNOVODU
Ulice Sládkovičova a okolí, Praha 4

Schválil:

František Voldřich

Datum:

6 / 2026

Měřítko:

1 : 500

Č. zakázky:

NÁVRH DIO

7841