


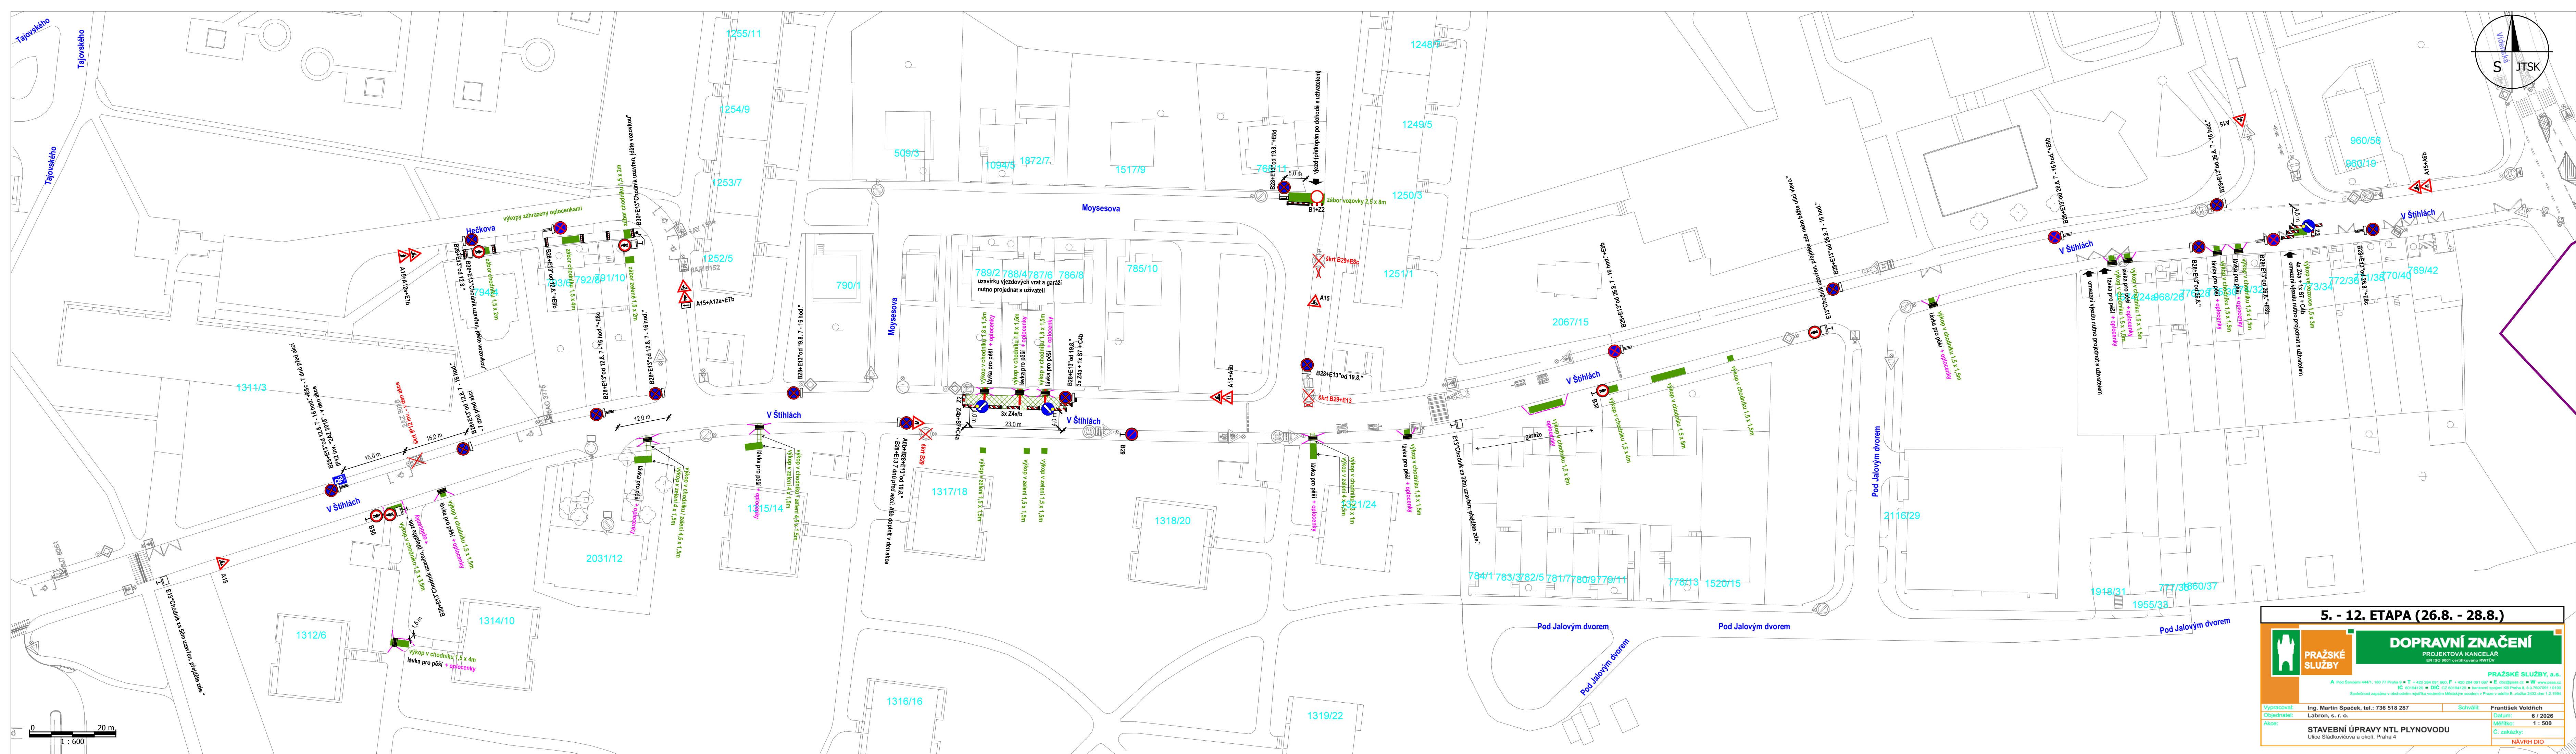

PRAŽSKÉ SLUŽBY

5. - 12. ETAPA (26.8. - 28.8.)

DOPRAVNÍ ZNAČENÍ

PROJEKTOVÁ KANCELÁŘ
ETK ISO 9001 CERTIFIKOVANÁ KAPITOL

PRÁŽSKÉ SLUŽBY, a.s.
A Pod Barentem 444/1, 180 77 Praha 8 • T +420 264 011 600, F +420 264 011 607 • E dso@prazskesluzby.cz • W www.prazskesluzby.cz
IČ 267184120 • DIČ CZ 60194120 • bankovní spojení 267184120/0100
Společnost zapsaná v obchodním rejstříku vedeném Městským soudem v Praze v oddílu B, vložka 2432 dne 12.1.1994

Vypracoval:	Ing. Martin Špaček, tel.: 736 518 287	Schválil:	František Voldřich
Objednatel:	Labron, s. r. o.	Datum:	6 / 2026
Alce:	STAVEBNÍ ÚPRAVY NTL PLYNOVODU Ulice Sládkovičova a okolí, Praha 4	Měřítko:	1 : 500
		Č. zakázky:	NÁVRH DIO