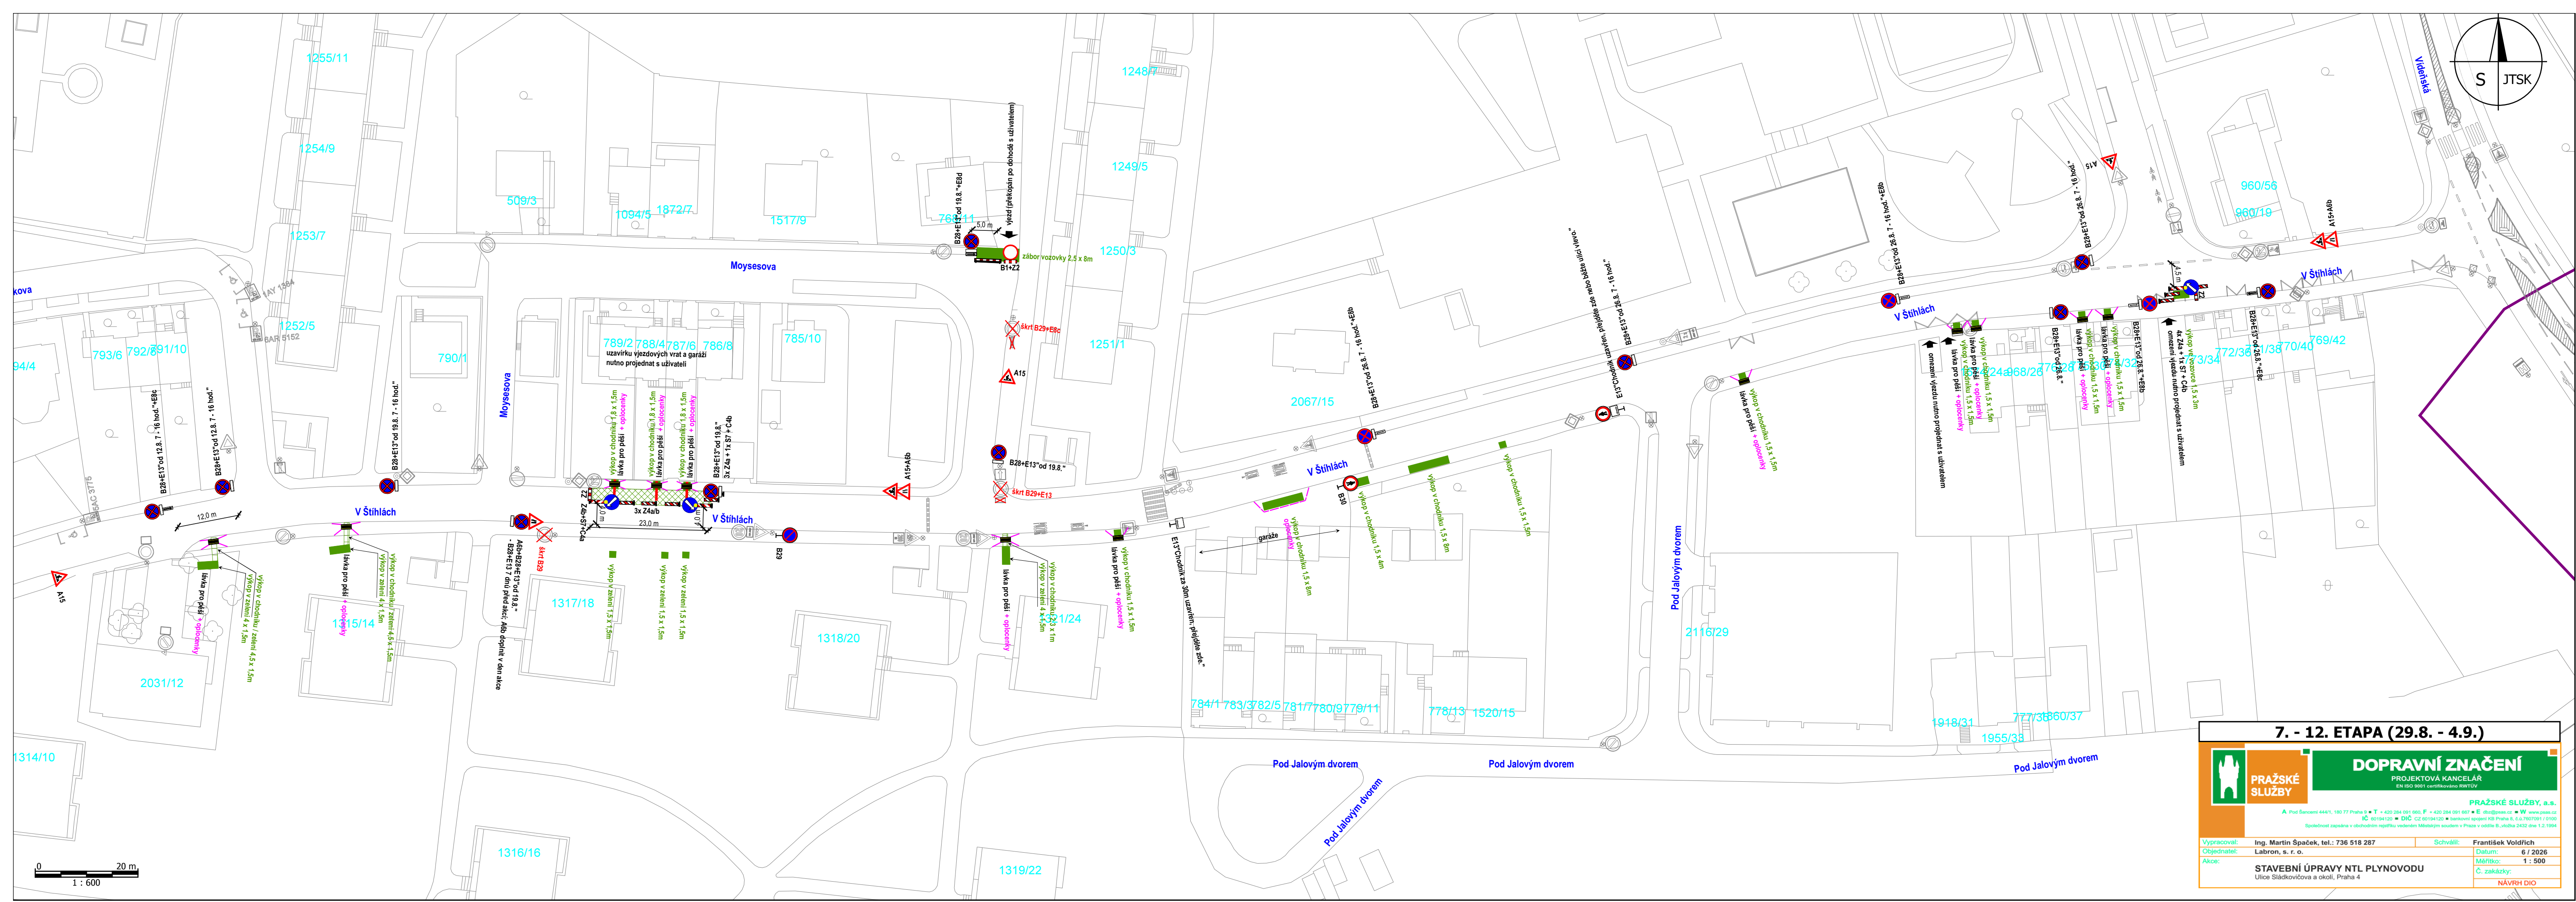
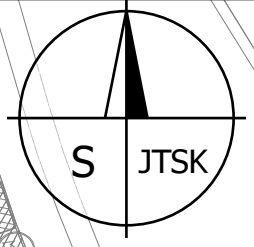


PRAŽSKÉ SLUŽBY

DOPRAVNÍ ZNAČENÍ
PROJEKTOVÁ KANCELÁŘ
EN ISO 9001 certifikováno RSTV

7. - 12. ETAPA (29.8. - 4.9.)

PRAŽSKÉ SLUŽBY, a.s.
A Pod Šancemi 444/1, 180 77 Praha 8 ■ T + 420 284 091 660, F + 420 284 091 667 ■ E dbz@pscs.cz ■ W www.pscs.cz
IČ 00194120 ■ DIČ CZ 60194120 ■ bankovní spojení KB Praha 8, č.ú. 60170091 / 0100
Společnost zapsaná v obchodním rejstříku vedeném Městským soudem v Praze v odděle B, vložka 2432 dne 1.2.1994

Vypracoval:	Ing. Martin Spaček, tel.: 736 518 287	Schválil:	František Voldřich	
Objednatel:	Labron, s. r. o.	Datum:	6 / 2026	
Akce:	STAVEBNÍ ÚPRAVY NTL PLYNOVODU Ulice Sládkovičova a okolí, Praha 4		Měřítko:	1 : 500
			Č. zakázky:	NÁVRH DÍO