


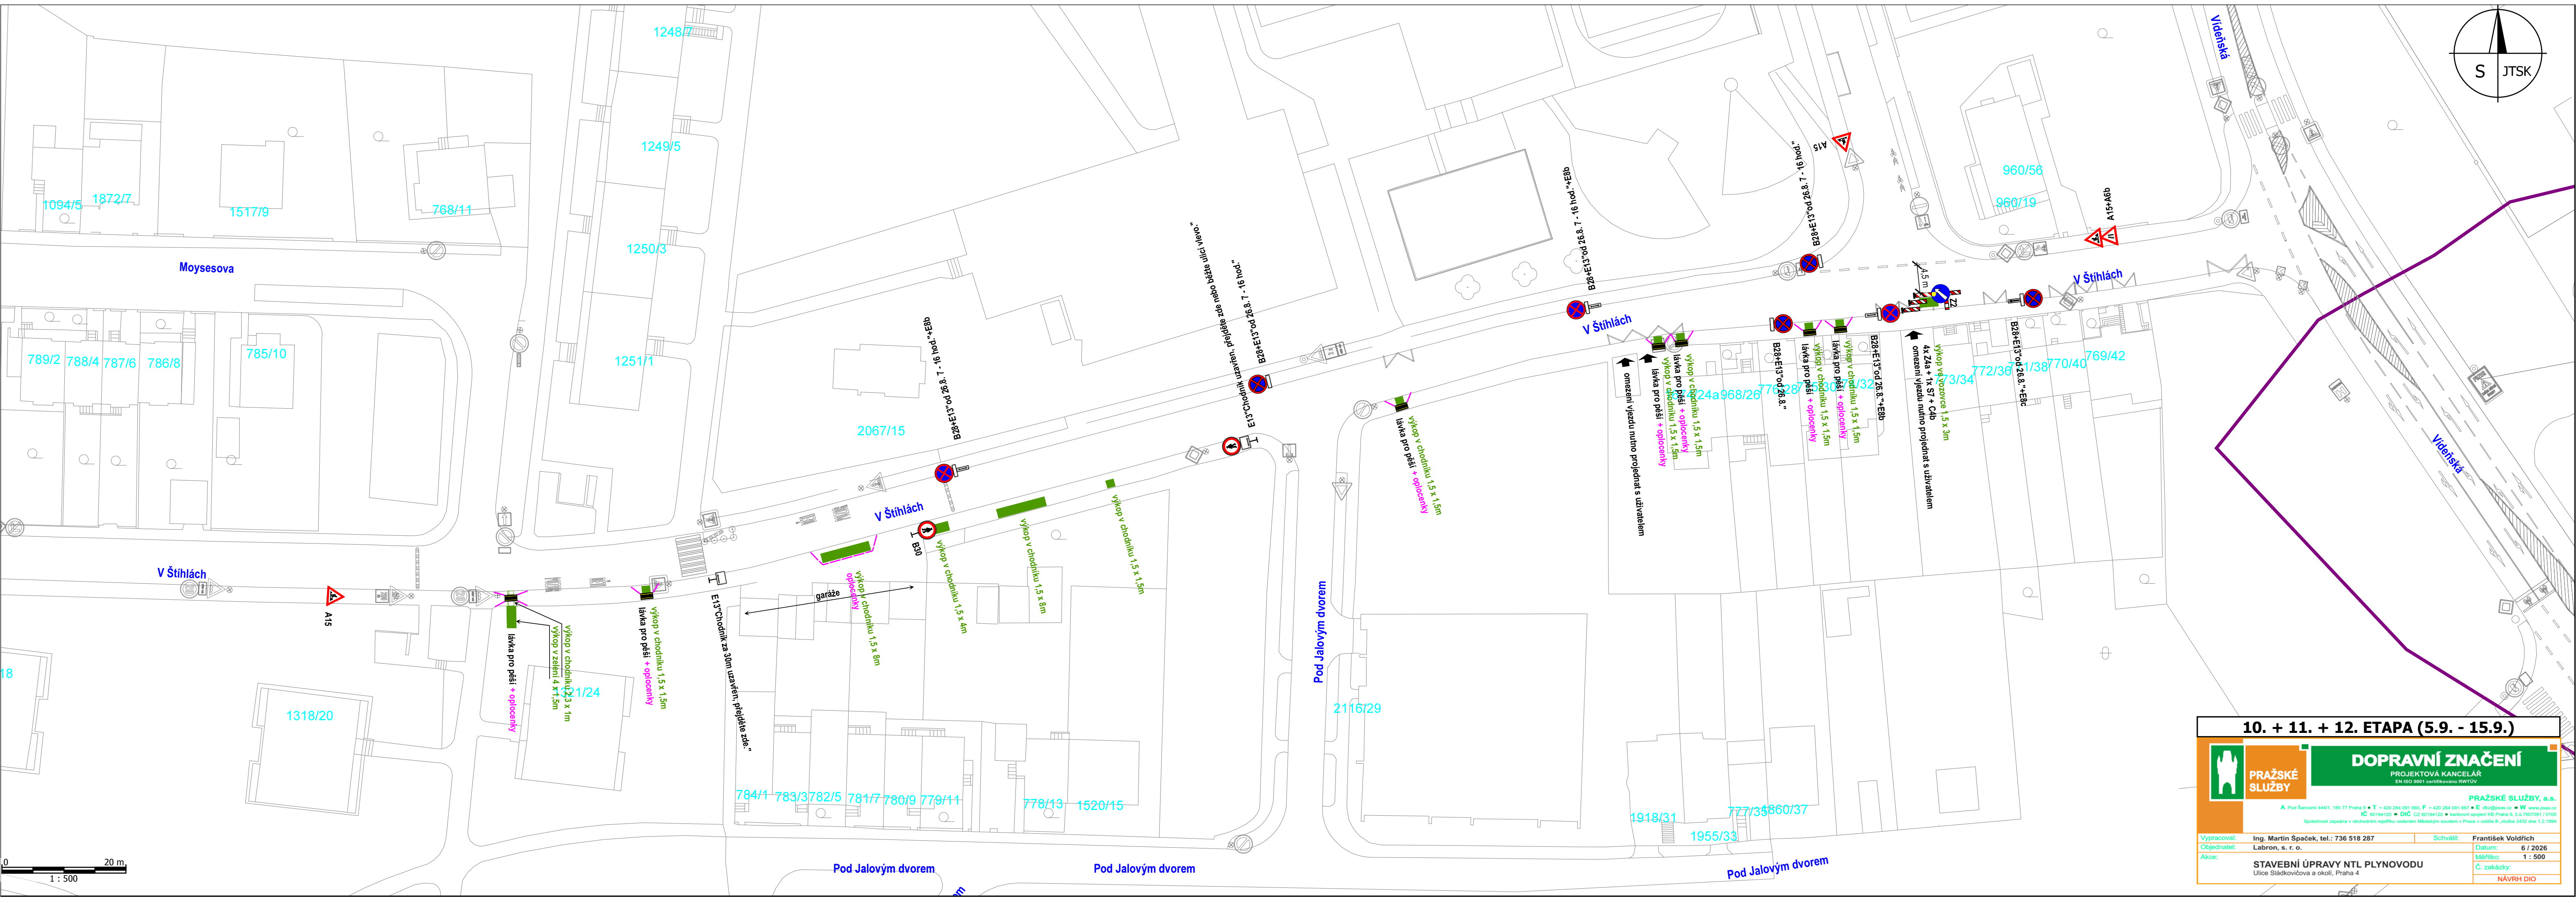

PRAŽSKÉ SLUŽBY

DOPRAVNÍ ZNAČENÍ

PROJEKTOVÁ KANCELÁŘ

EN ISO 9001 certifikovaná společnost

PRAŽSKÉ SLUŽBY, a.s.

A Pod Šancemi 444/1, 180 77 Praha 5 ■ T + 420 284 091 660, F + 420 284 091 667 ■ E dz@psas.cz ■ W www.psas.cz

IC 00194120 ■ DIČ CZ 60194120 ■ bankovní spojení KB Praha 5, č.ú. 601941201000

Společnost zapsaná v obchodním rejstříku vedeném Městským soudem v Praze v oddíle B, vložka 2432 dne 1.2.1994

Vypracoval:	Ing. Martin Špaček, tel.: 736 518 287	Schválil:	František Voldřich
Objednatel:	Labron, s. r. o.	Datum:	6 / 2026
Akce:	STAVEBNÍ ÚPRAVY NTL PLYNOVODU Ulice Sládkovičova a okolí, Praha 4	Měřítko:	1 : 500
		Č. zakázky:	NÁVRH DIO