


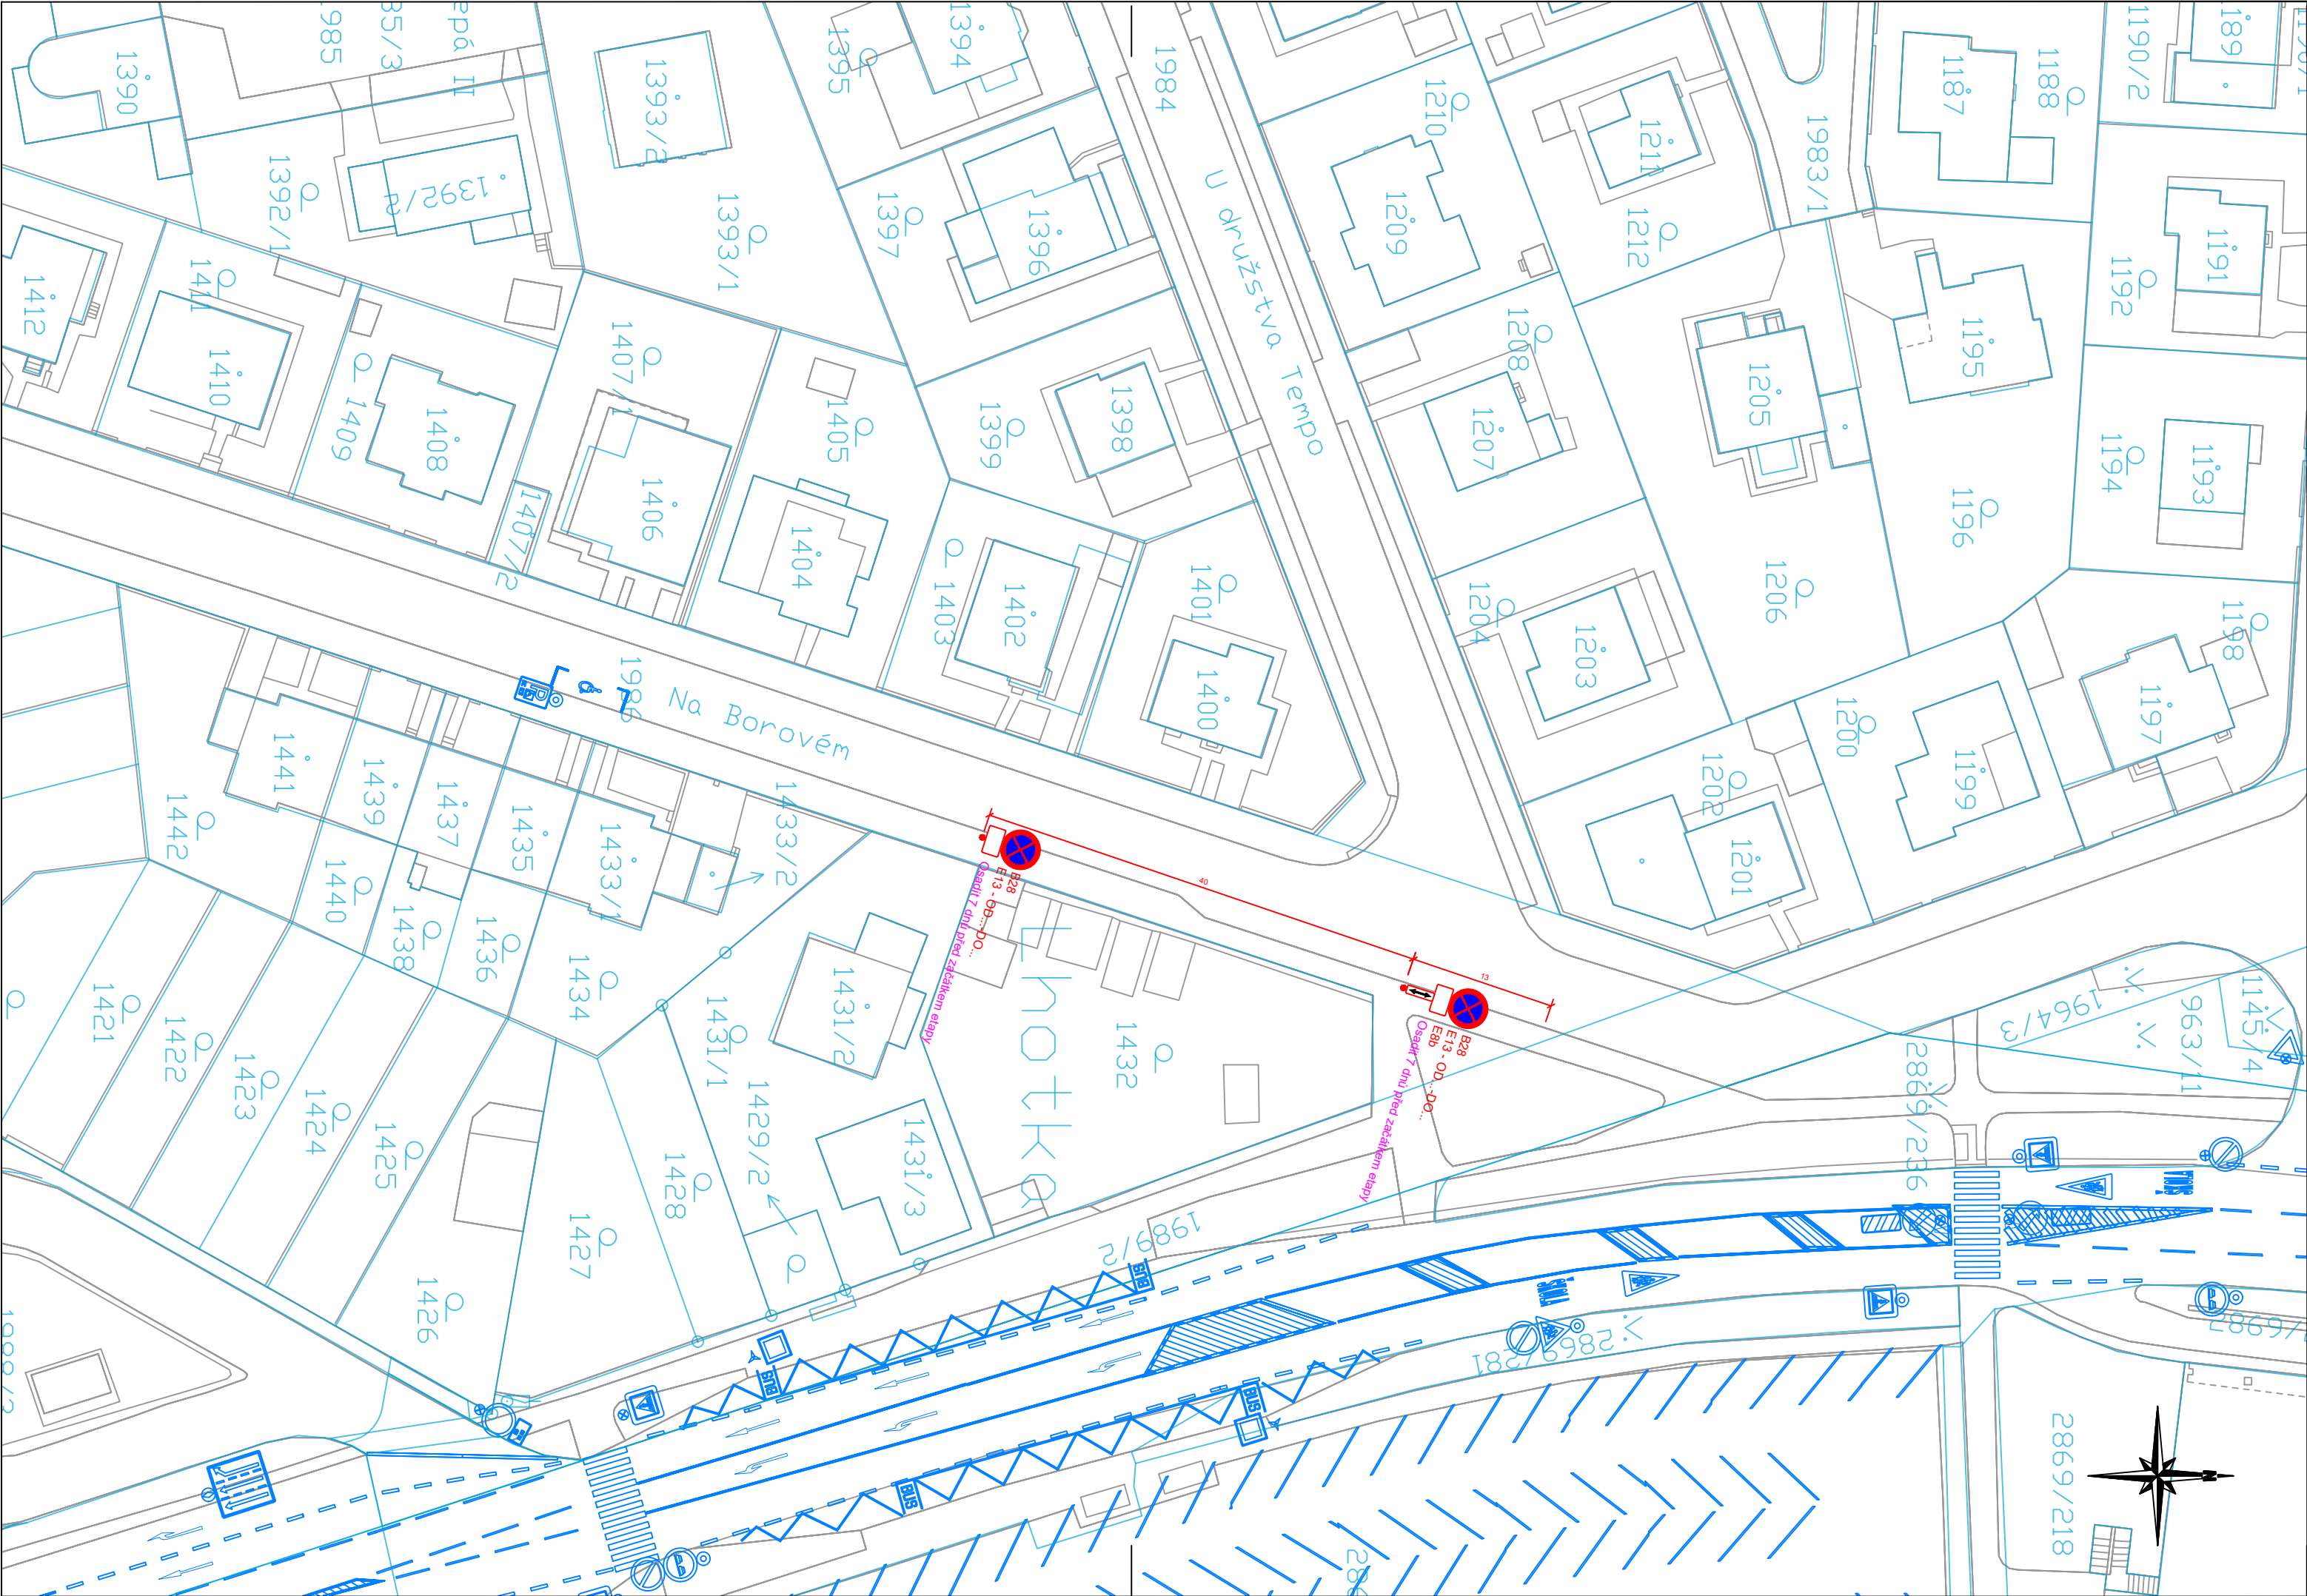

LEGENDA

Provizorní značení - Vyparkování

Stávající značení

Zaměření

Katastr

Provizorní značení - Souběžné

Zábor stavby - Souběžné

Požadavky:
Osadit 7 dní před začátkem etapy

Projektant: DIO Consult Prague s.r.o. U Smaltovny 245/16 170 00 Praha 7 tel.: +420 603 325 759 www.dio-consult.cz info@dio-consult.cz				Souprava č.:		
Zhotovitel, objednatel: I. Kamenická stavební a obchodní firma, s.r.o. Záběhlická 180/59, 106 00 Praha, Záběhlice		Název akce: BD Na Borovém Na Borovém, PRAHA 4				
Stupeň: RDS						
Odpovědný projektant: Ing. Jan Růžička		Název výkresu: DOPRAVNĚ INŽENÝRSKÁ OPATŘENÍ DIO SITUACE 1. ETAPA VYPARKOVÁNÍ Vyparkovat 7 dnů před začátkem etapy VYDÁNO 2024 11 01		Změna: -		
Vypracoval: Ing. Matěj Procházka				Číslo příl.: 01		
Id. číslo dok.:	24 D0081			Datum:	11/2024	
Formát	3xA4			Měřítko:	1:500	