



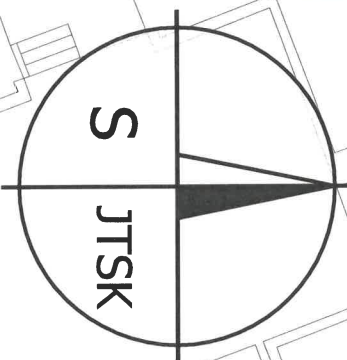

POLICIE ČESKÉ REPUBLIKY  
KRAJSKÉ ŘEDITELSTVÍ POLICIE  
HLAVNÍHO MĚSTA PRAHY  
ODDĚLENÍ DOPRAVNÍHO INŽENÝRSTVÍ 4  
140 00 PRAHA 4, KONGRESOVÁ 2

Příloha č. 1 k písemnému stanovisku čj.  
KRPA-213365-2 / OJ-2026-0000DŽ  
Počet listů: 1

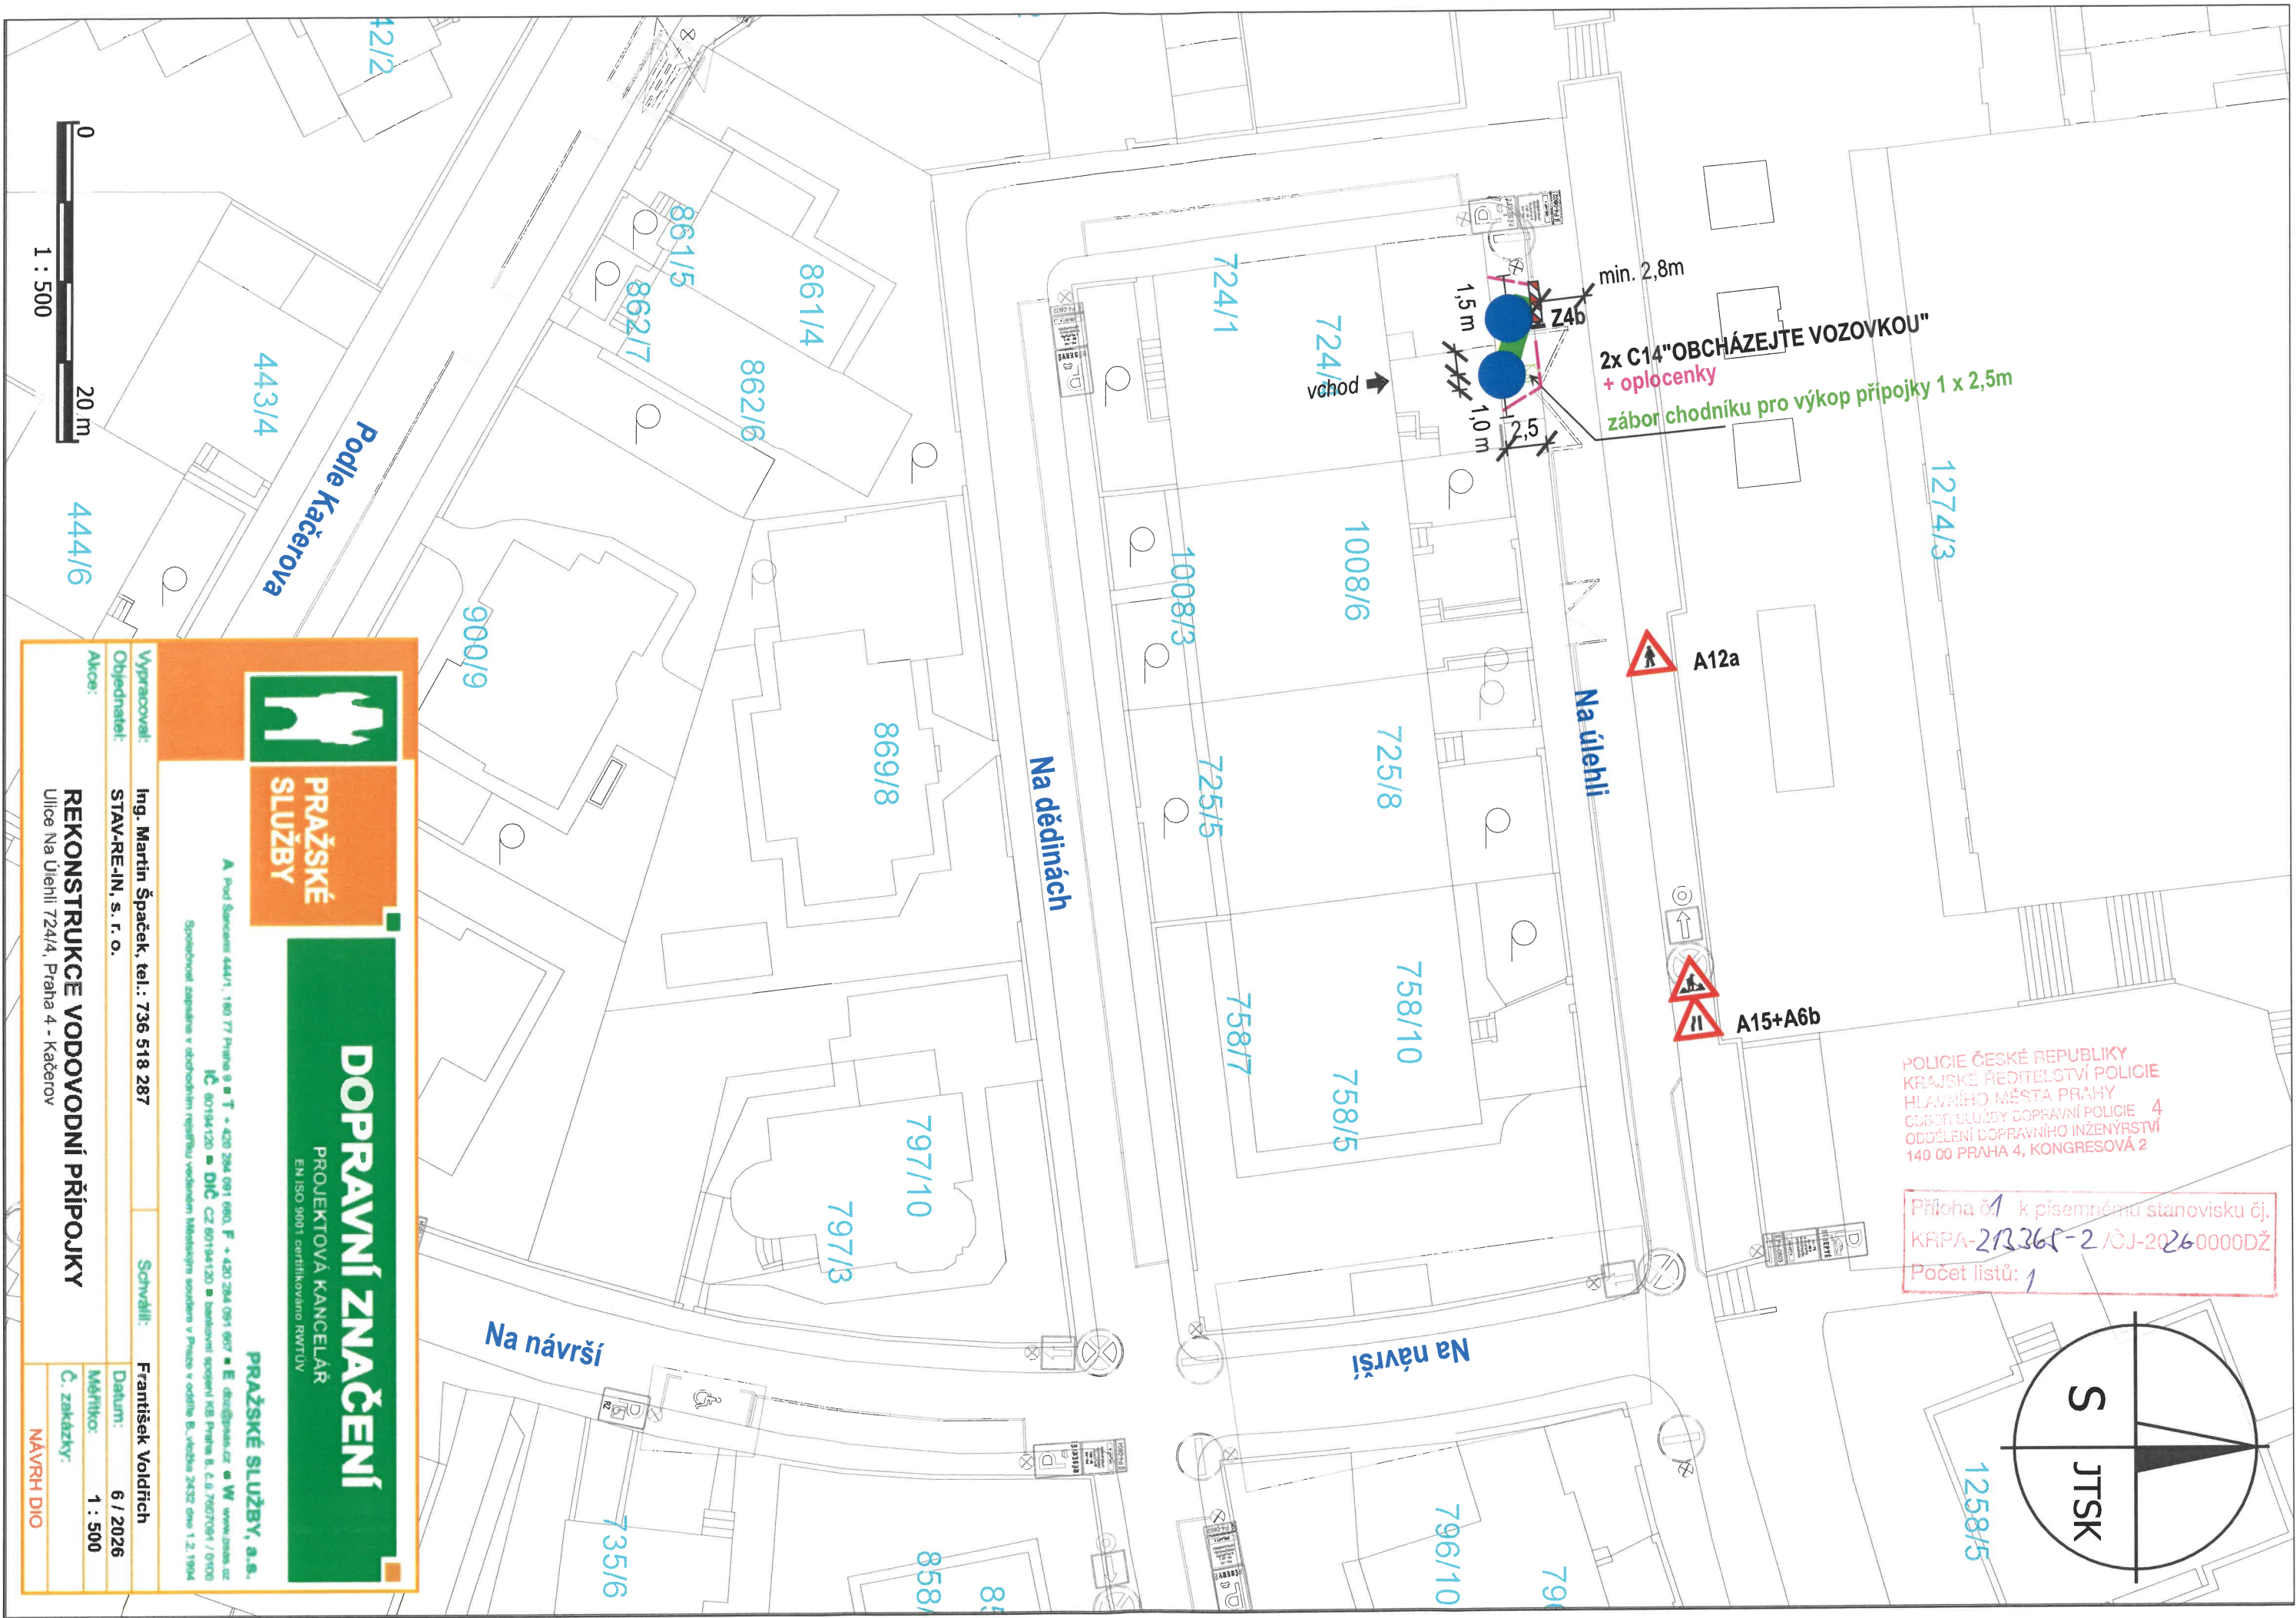

**DOPRAVNÍ ZNAČENÍ**  
PROJEKTOVÁ KANCELÁŘ  
EN ISO 9001 certifikováno RWTUV

PRAŽSKÉ SLUŽBY, a.s.

A Pod Šancem 444/1, 180 77 Praha 9 a s. t. + 420 294 091 690, f. + 420 294 091 697 e. dko@psas.cz w. www.pras.cz  
IČ: 60194120 DIČ: CZ 60194120 bankovní spojení KB Praha a.s. 2607094 / 0908  
Společnost zapsaná v obchodním rejstříku vedeném Městským soudem v Praze v odděle B, vložka 2452 dne 1.2.1994

|             |                                          |             |                    |
|-------------|------------------------------------------|-------------|--------------------|
| Vypracoval: | Ing. Martin Špaček, tel.: 736 518 287    | Schválil:   | František Voldřich |
| Objednatel: | STAV-RE-IN, s. r. o.                     | Datum:      | 6 / 2026           |
| Akce:       | REKONSTRUKCE VODOVODNÍ PŘÍPOJKY          | Měřítko:    | 1 : 500            |
|             | Ulice Na Úlehli 724/4, Praha 4 - Kaččrov | Č. zakázky: | NAVRH DIO          |