



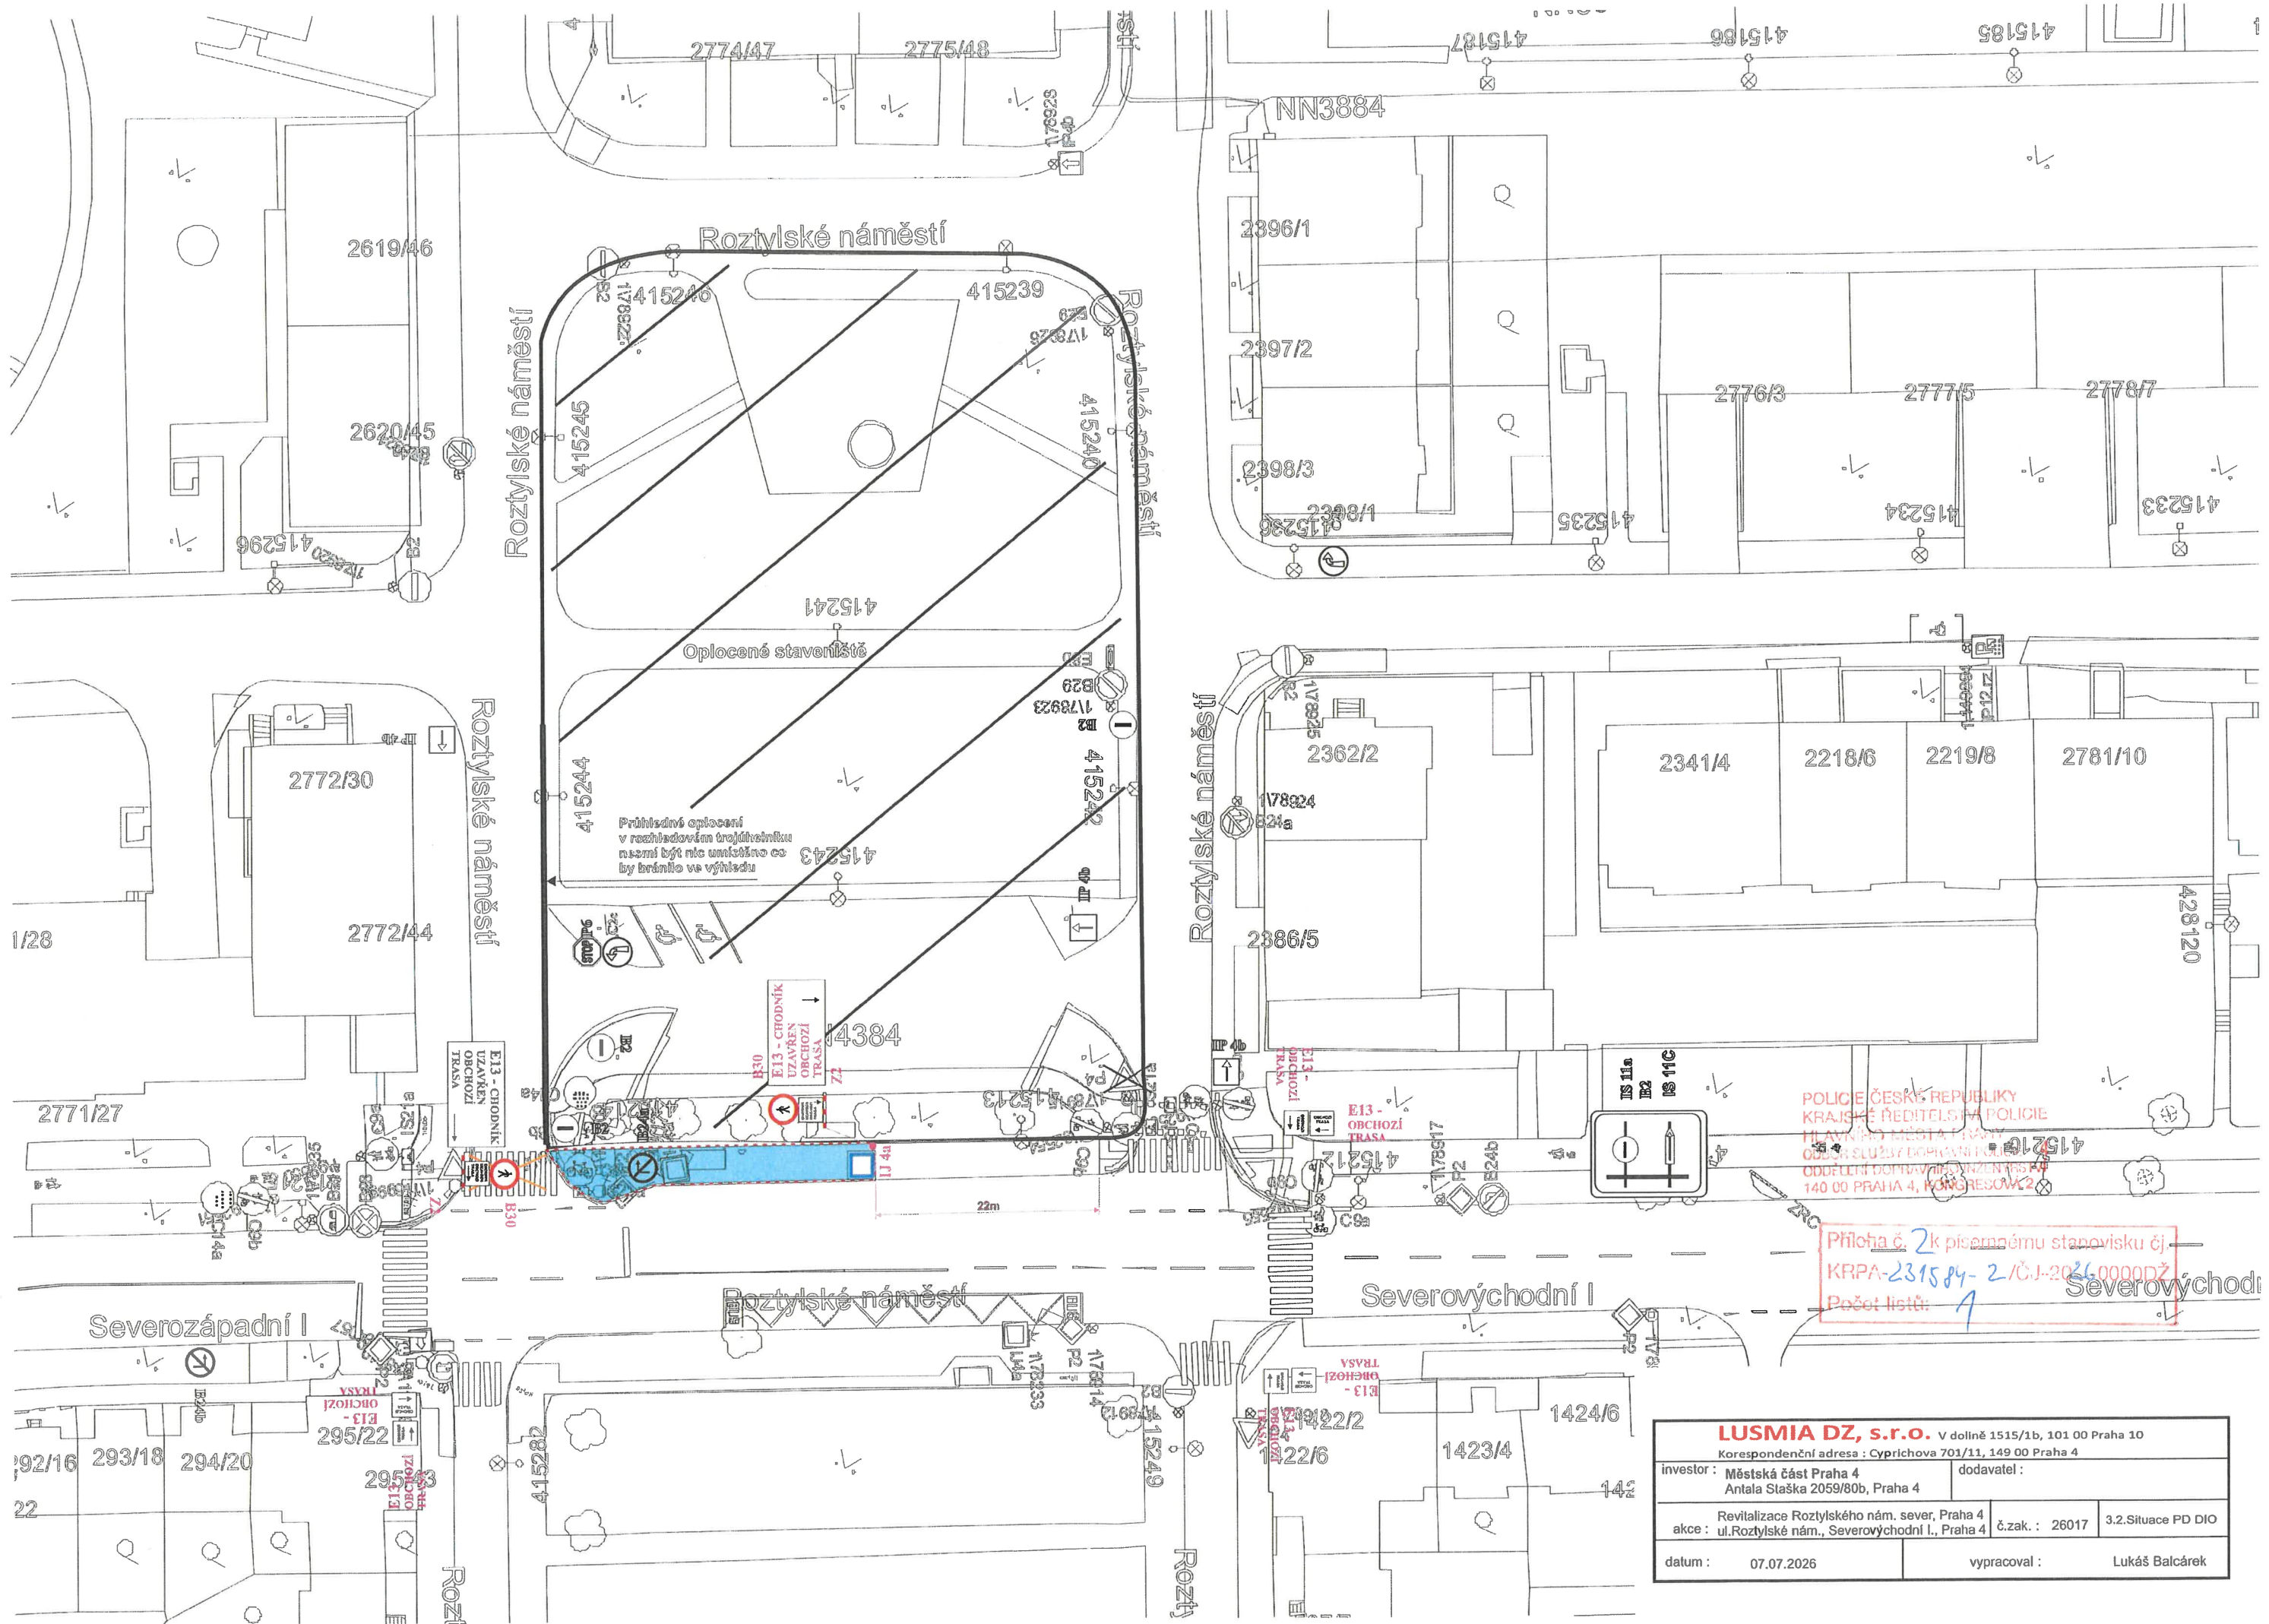

POLICE ČESKÉ REPUBLIKY
KRAJSKÉ ŘEDITELSTVÍ POLICIE
HLAVNÍHO MĚSTA PRAHY
ODDĚLENÍ DOPRAVNÍ POLICIE
140 00 PRAHA 4, KONGRESOVÁ 2

Příloha č. 2 k písemnému stanovisku čj.
KRPA-231584-2/ČJ-2026-0000PŽ
Počet listů: 1

LUSMIA DZ, s.r.o. V dolní 1515/1b, 101 00 Praha 10		
Korespondenční adresa : Cyprichova 701/11, 149 00 Praha 4		
investor : Městská část Praha 4	dodavatel :	
akce : ul.Roztylské nám., Severovýchodní I., Praha 4	č.zak. : 26017	3.2.Situace PD DIO
datum : 07.07.2026	vypracoval : Lukáš Balcárek	

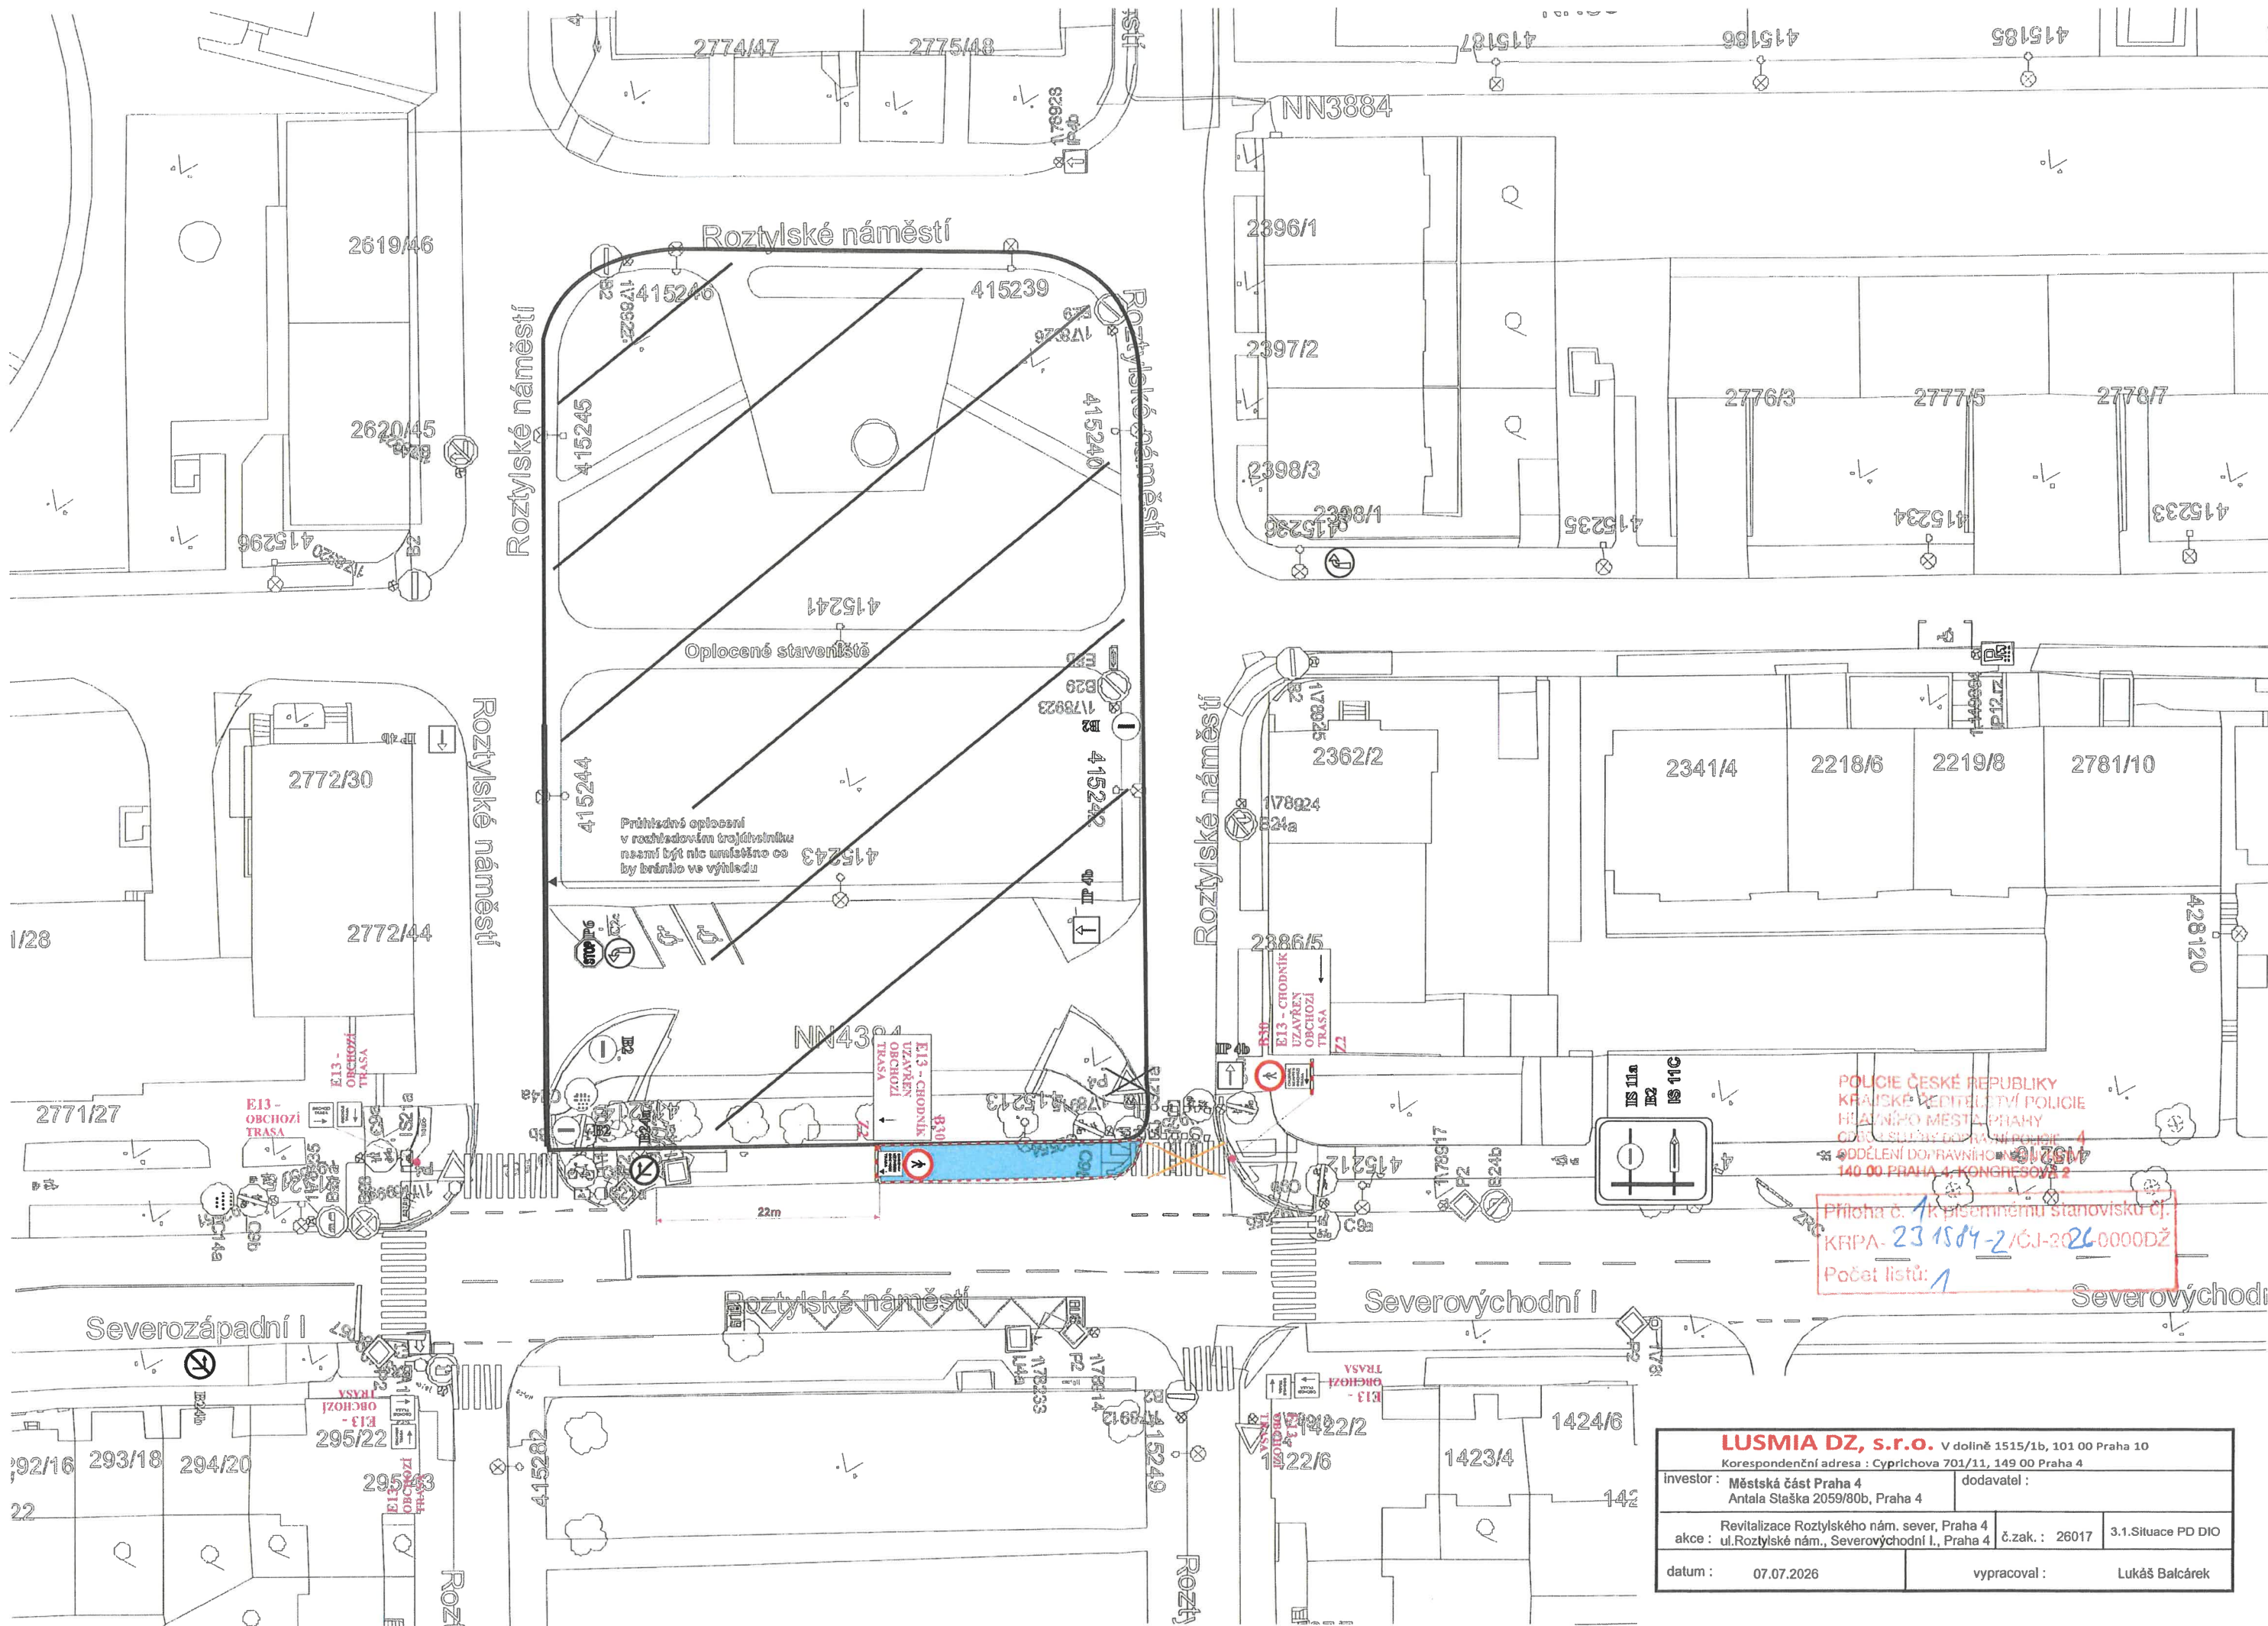

POLICE ČESKÉ REPUBLIKY
KRAJSKÉ ŘEDITELSTVÍ POLICIE
HLAVNÍHO MĚSTA PRAHY
ODDĚLENÍ DOPRAVNÍHO NADZORU
140 00 PRAHA 4, KONGRESOVÁ 2

Příloha č. 1 k písemnému stanovisku č.
KRPA-231504-2/ČJ-2026-0000DŽ
Počet listů: 1

LUSMIA DZ, s.r.o. V dolině 1515/1b, 101 00 Praha 10			
Korespondenční adresa : Cyprichova 701/11, 149 00 Praha 4			
investor : Městská část Praha 4		dodavatel :	
Antala Staška 2059/80b, Praha 4			
akce : Revitalizace Roztylského nám. sever, Praha 4		č.zak. : 26017	3.1.Situace PD DIO
ul.Roztylské nám., Severovýchodní I., Praha 4			
datum : 07.07.2026		vypracoval : Lukáš Balcárek	