


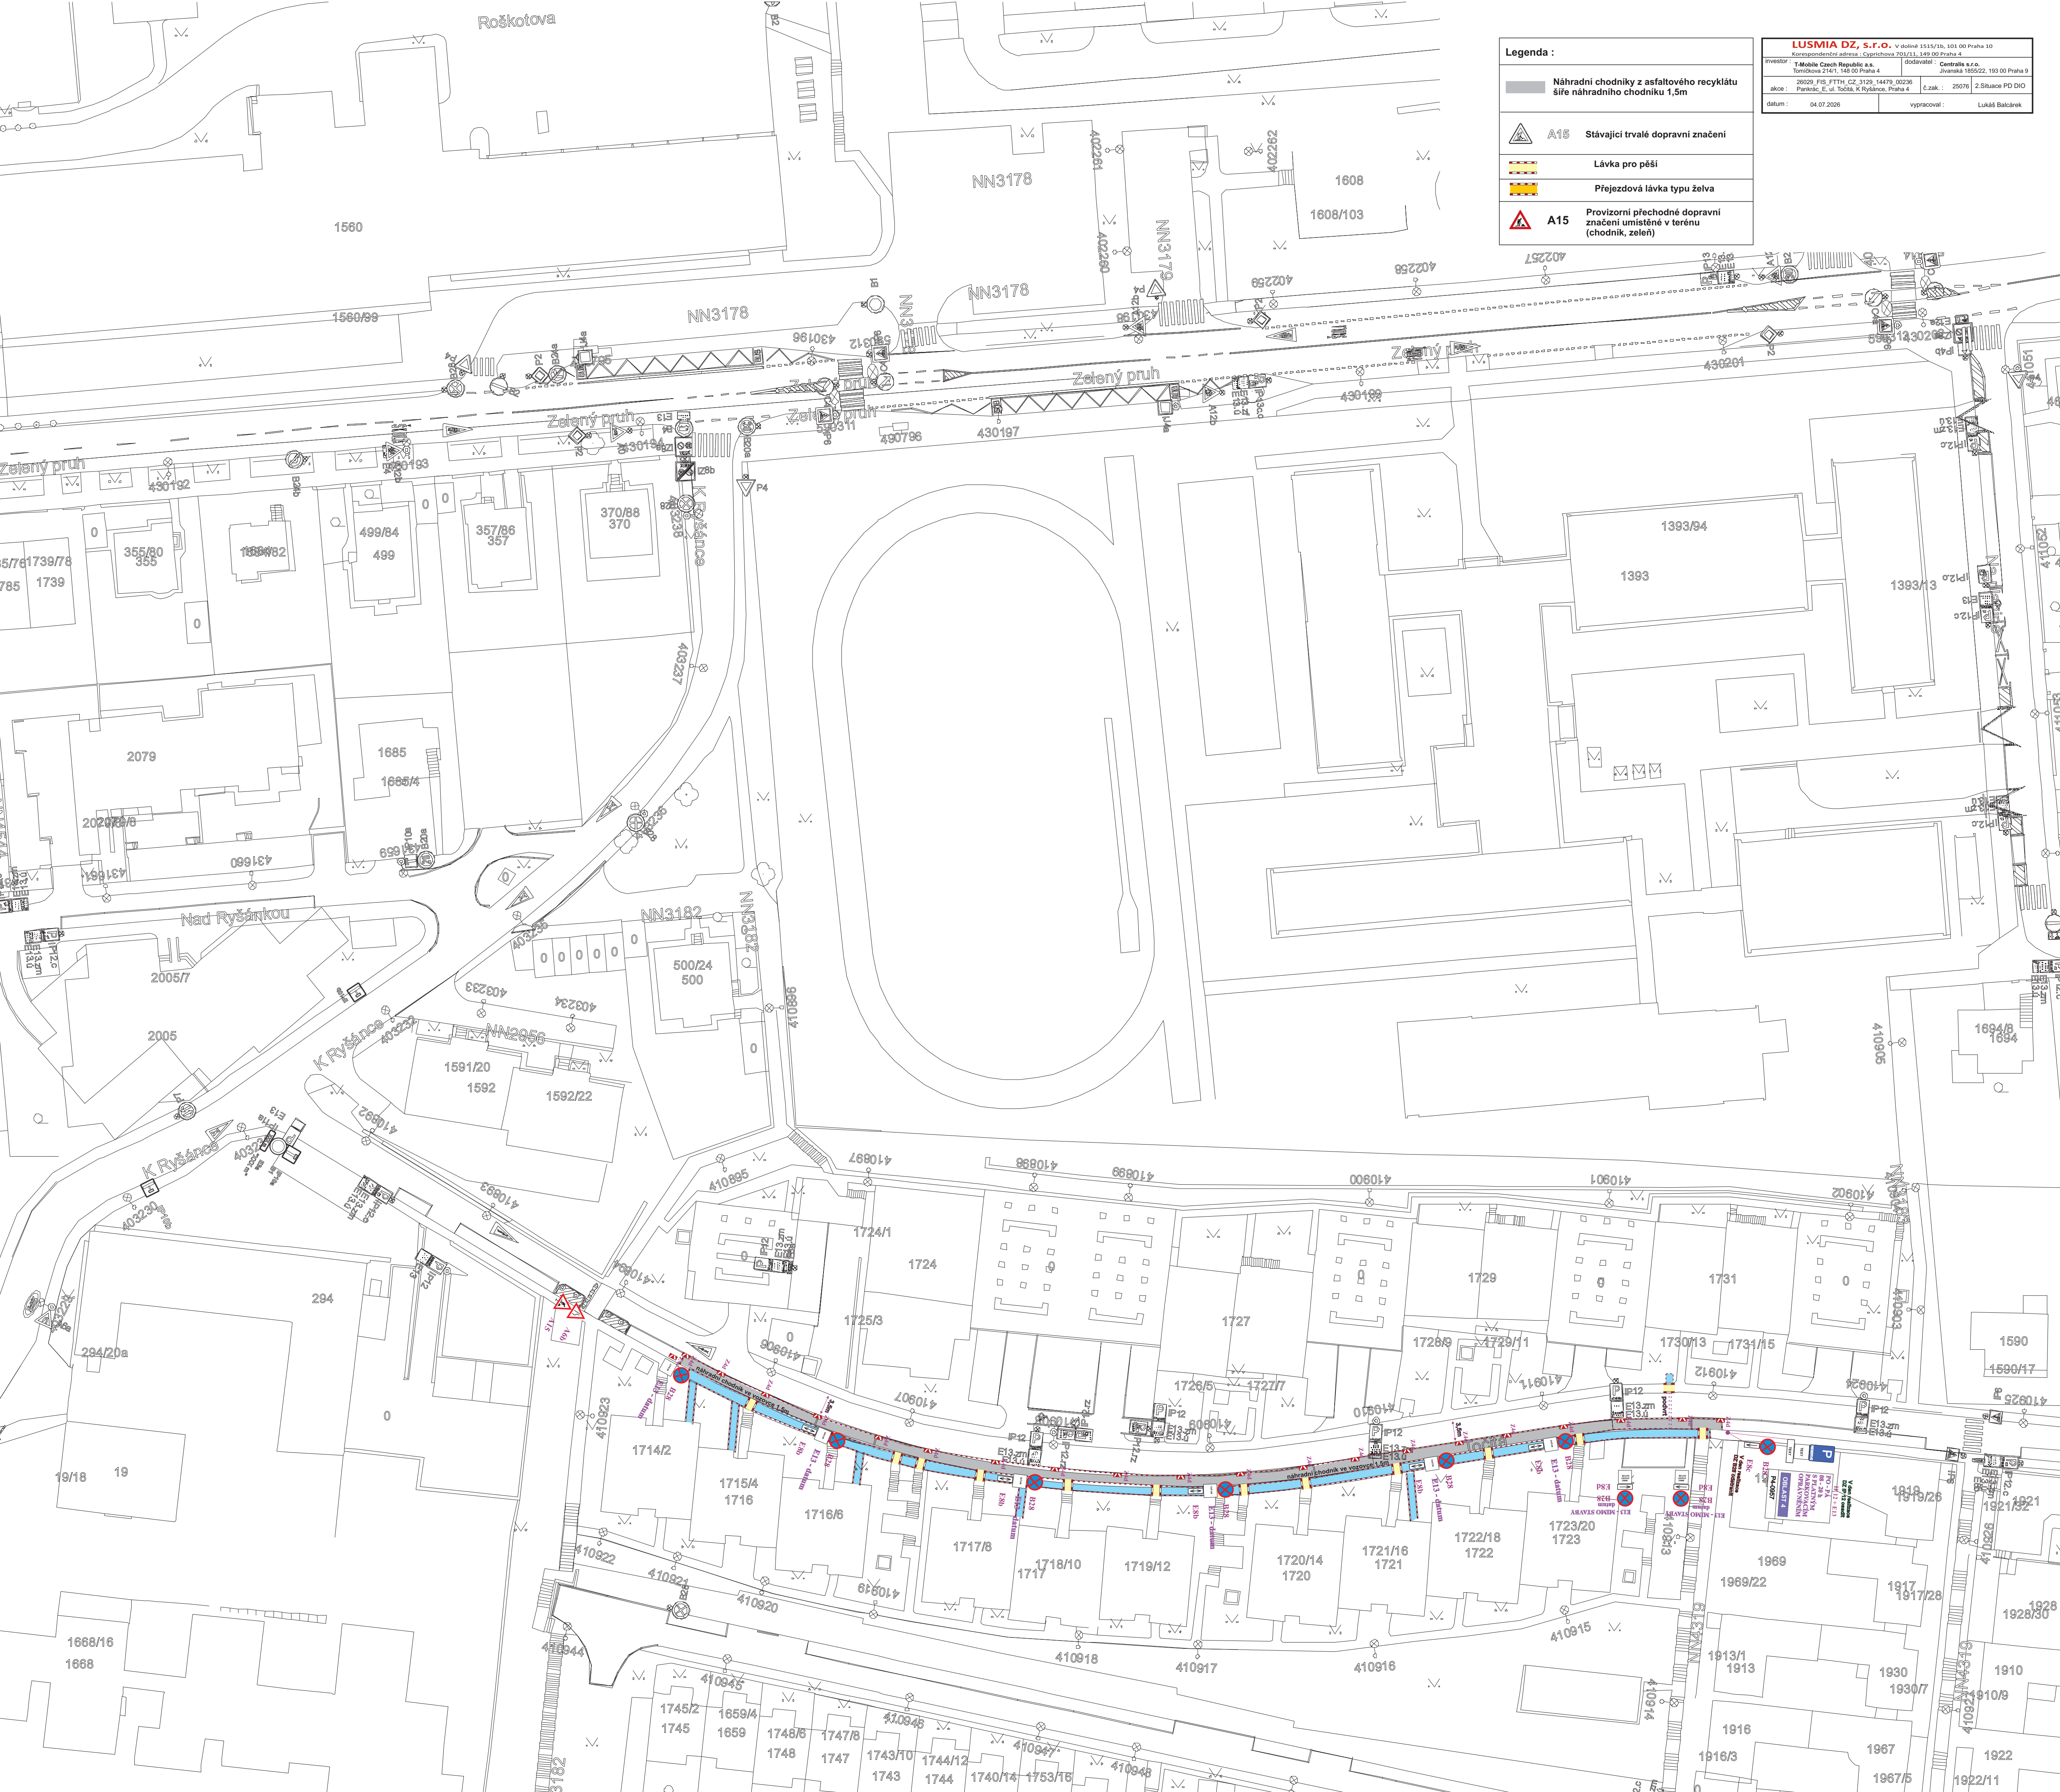

Legenda :

Náhradní chodníky z asfaltového recyklatu
šíře náhradního chodníku 1,5m

A15 Stávající trvalé dopravní značení

Lávka pro pěší

Přejezdová lávka typu želva

A15 Provizorní přechodné dopravní
značení umístěné v terénu
(chodník, zelen)

LUSMIA DZ, s.r.o. - V dolní 1515/1b, 301 00 Praha 10			
Investor : T-Mobile Czech Republic a.s.		Sodávatel : Centralis s.r.o.	
Tomášova 2141, 146 00 Praha 4		Jivanská 185/22, 193 00 Praha 9	
akce : 26029_FIS_FTTH_CZ_3129_14479_00236		č.zak. : 25076 2.Situace PD DIO	
Pankrác, E, ul. Točlá, K Ryšánce, Praha 4			
datum : 04.07.2026		vypracoval : Lukáš Balcarák	